


APPROVATO
18 NOV. 1976

Approvato dal Sindaco alle condizioni
indicate nel permesso di costruzione
del 19.11.76
L'ING. CAPO


SOPRINTENDENZA AI MONUMENTI E GALLERIE
PER LE PROVINCE DI PISA
LIVORNO LUCCA MASSA CARRARA
N° 27 AGO 1975 03
POS. NE N°



stato
attuale

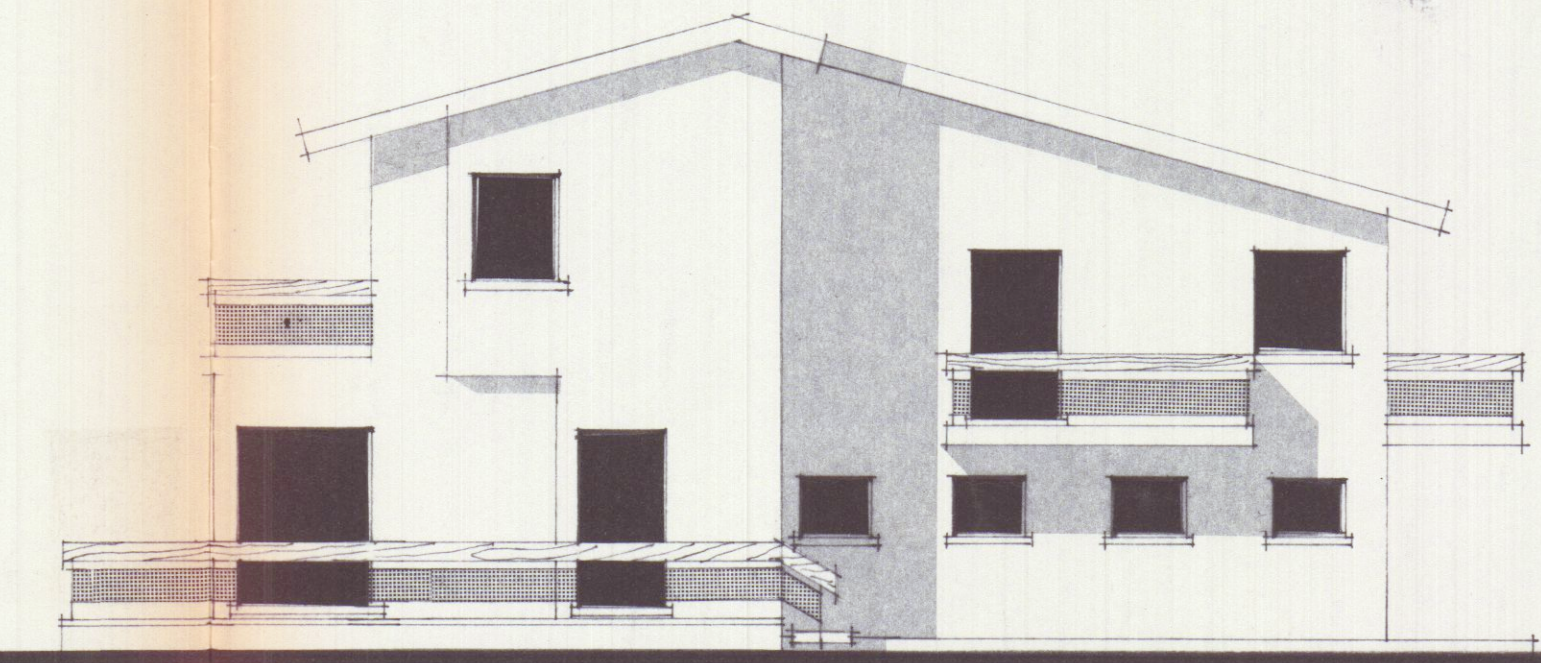

PROSPETTO — SUD

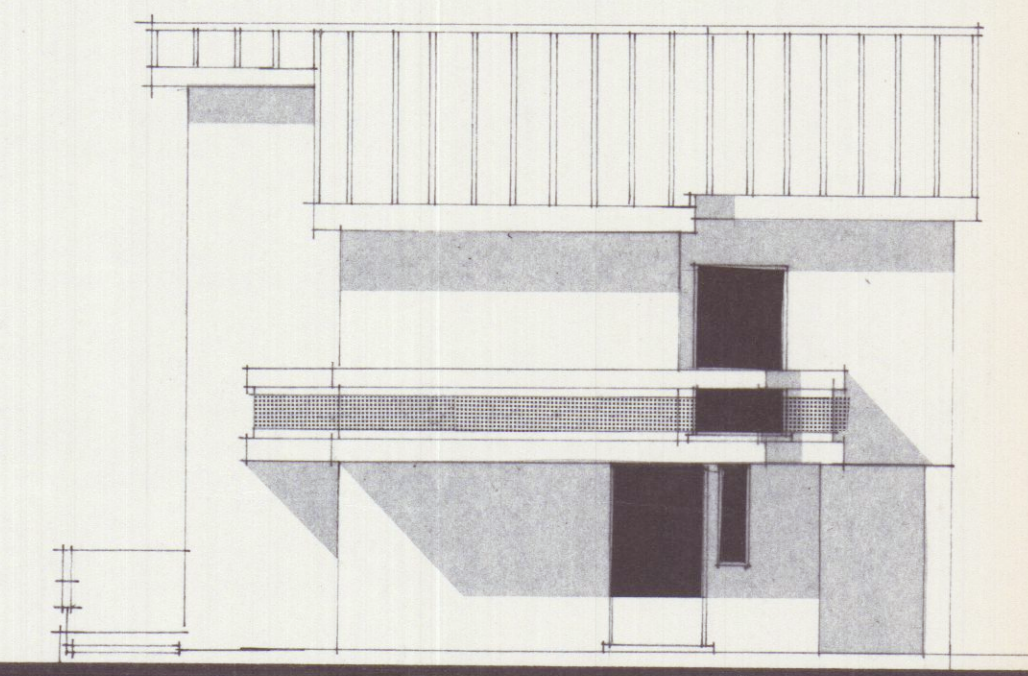

PROSPETTO — EST

12 MAR. 1975 W



PROGETTO DI AMPLIAMENTO DEL
FONDAZIONE DI CIVILE ABITAZIONE
DELLA UNITA' LETTERARIA IN PROPRIETA' DEI SIGG. RI ANDREI
OLIO E ORLANDI ROSA IN MA-
in data 13 OTT. 1975
IL SOTTINTENDENTE DI CARRARA.

TAVOLA:
3

prospetti

IL PROGETTISTA I PROPRIETARI

scala:
1:100
data: