






22 FEB 1977

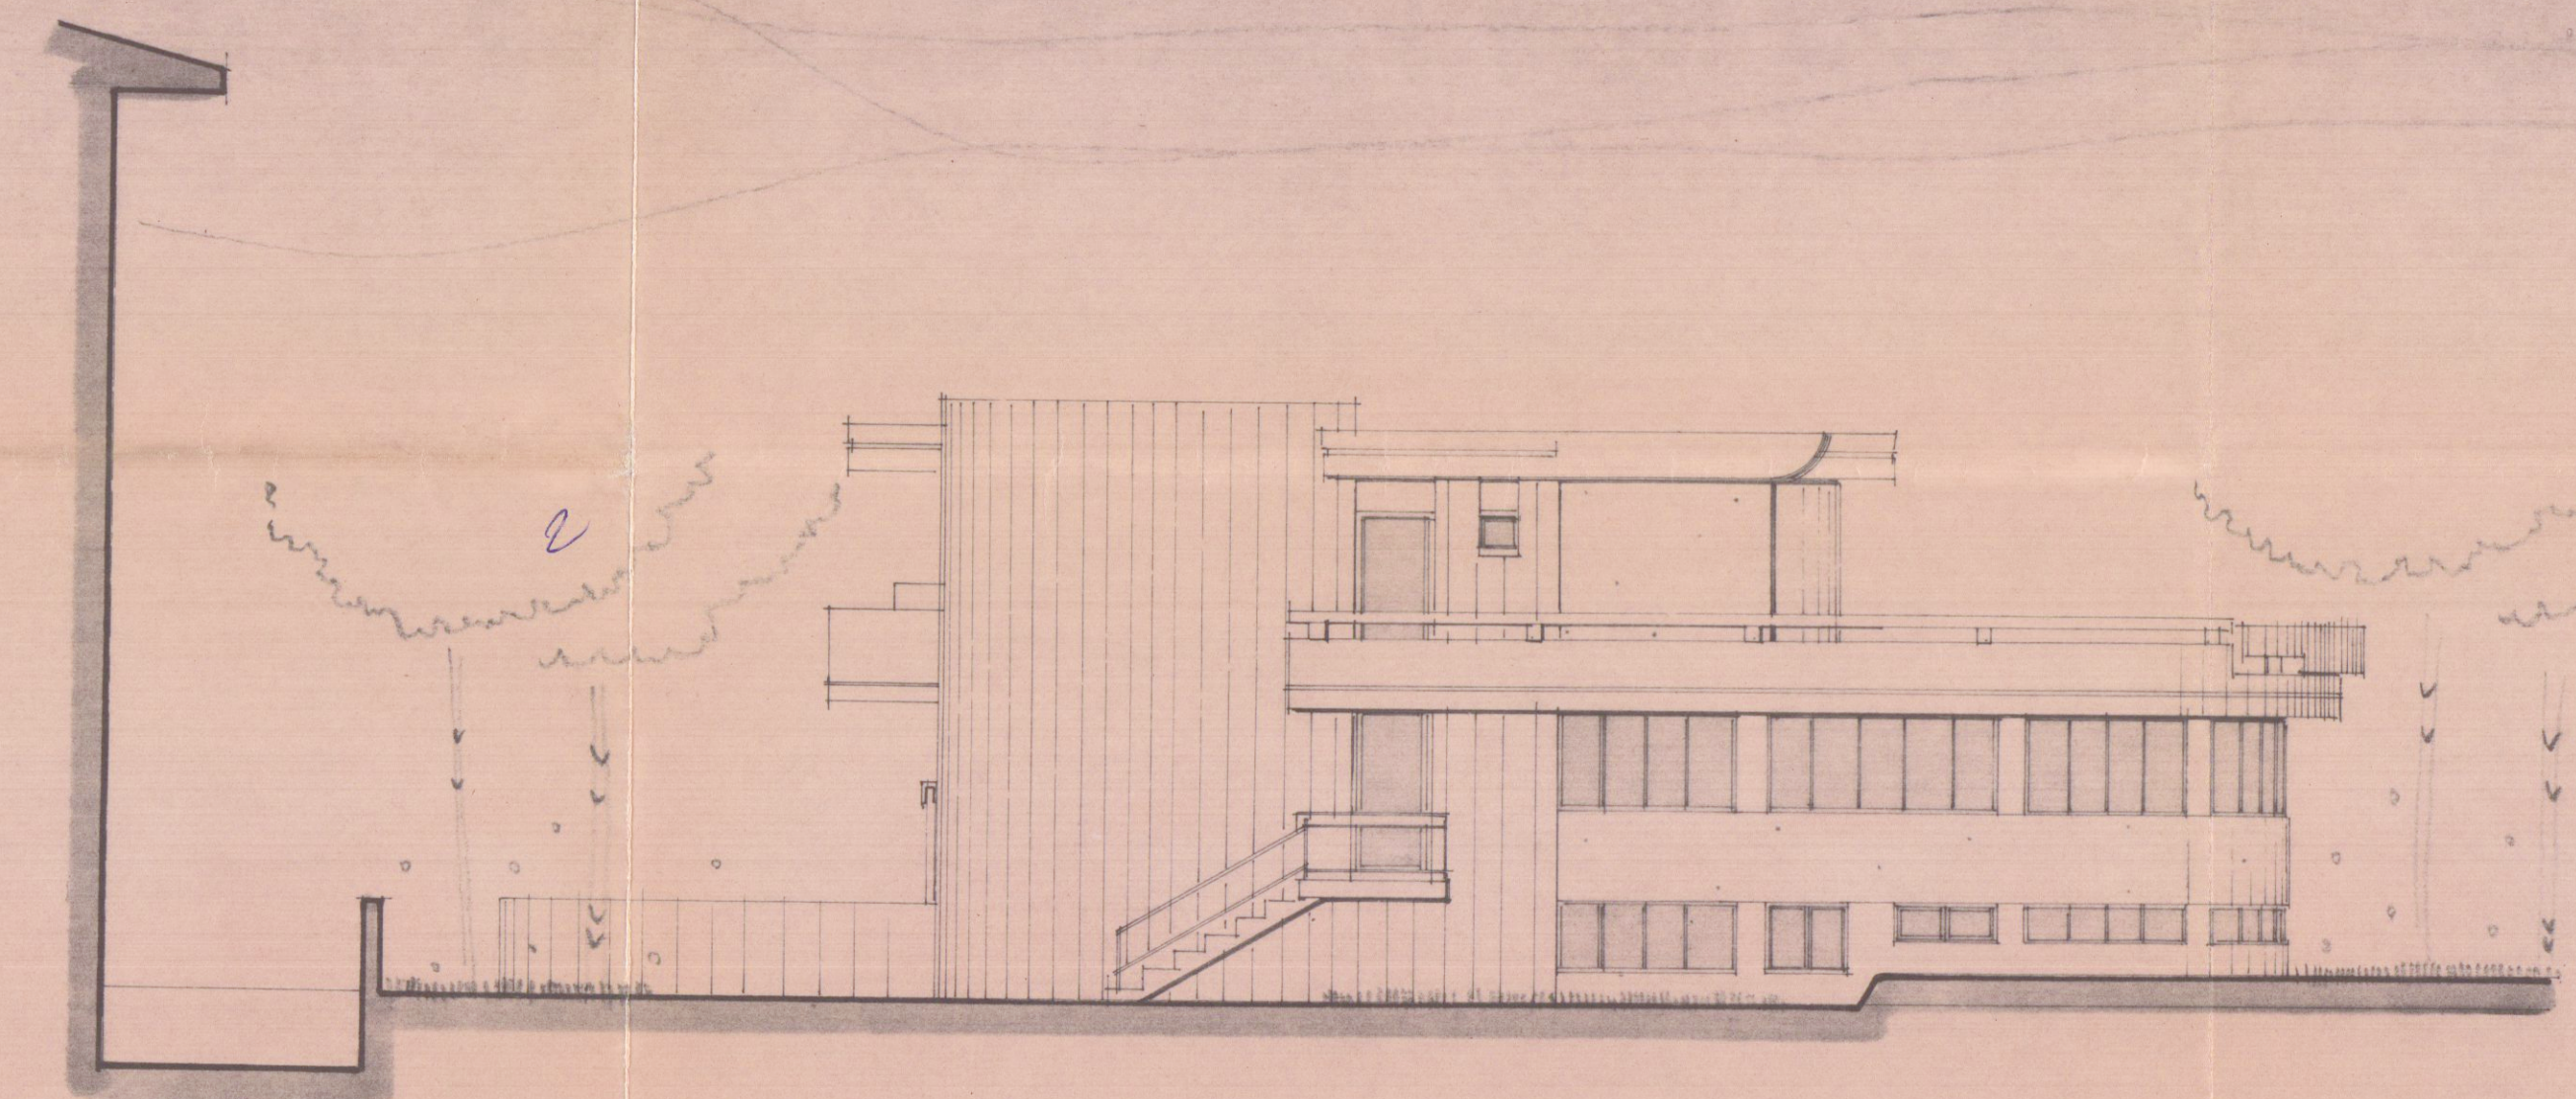

PRO/PETTO I/T

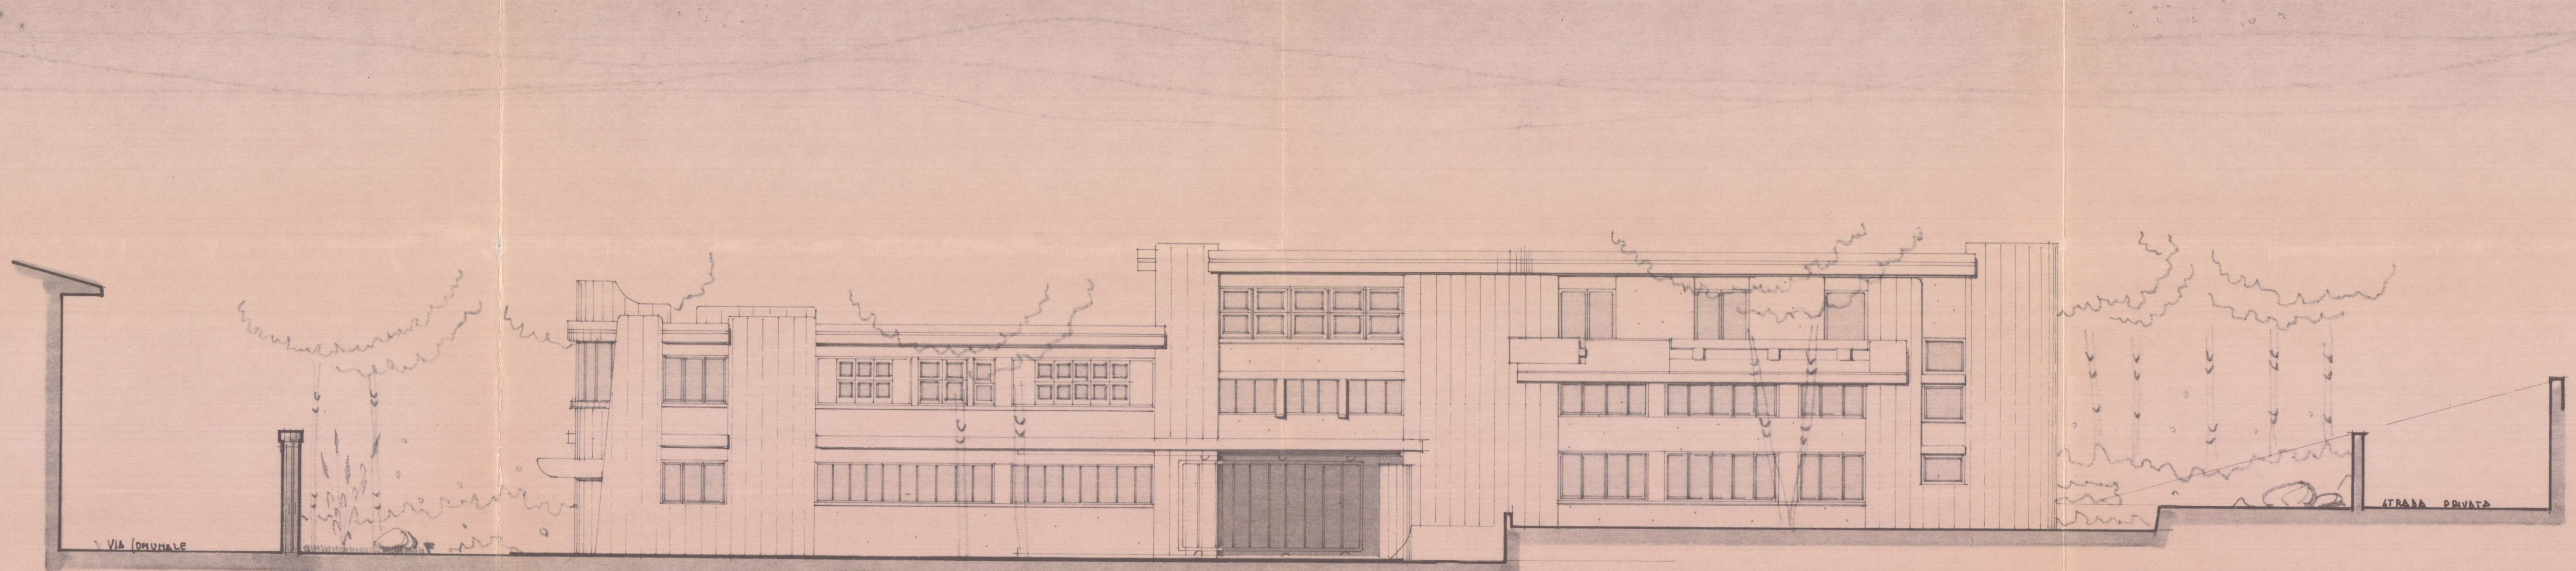

PRO/PETTO /UD

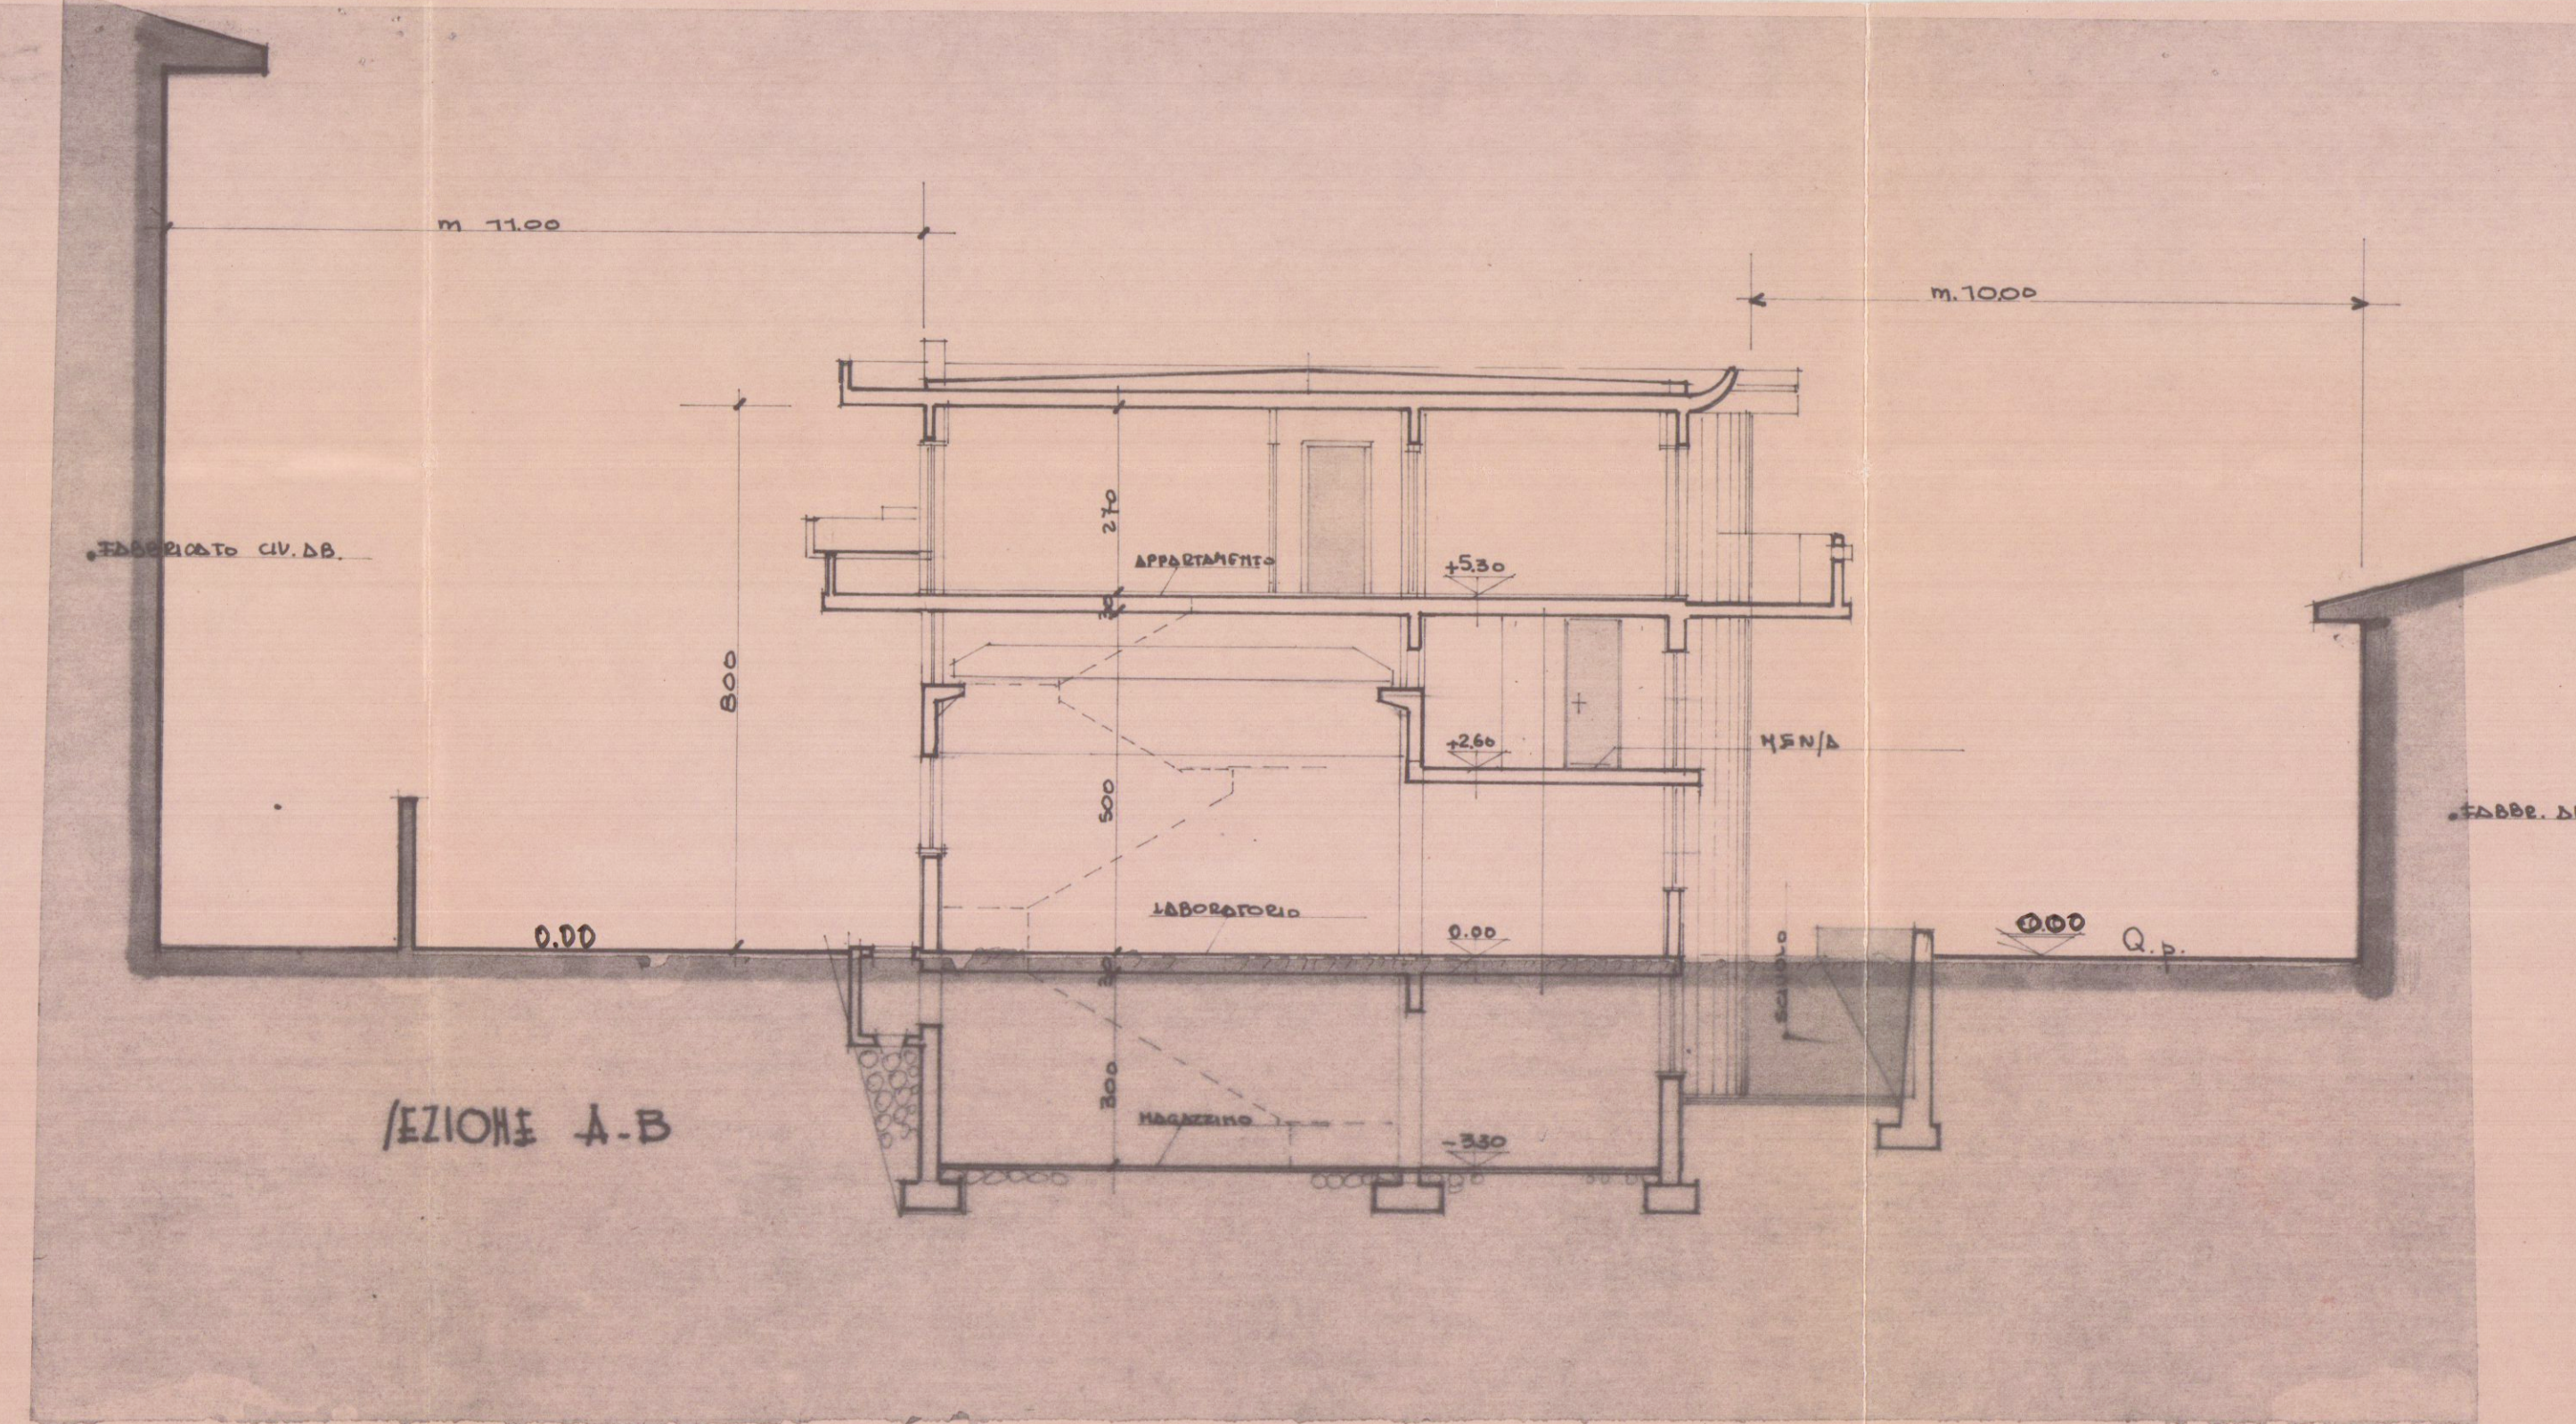

SEZIONE A-B


Approvato dal Sindaco alle condizioni indicate nel verbale di deliberazione n. 63 del 25 MAG. 1977
L'ING. CAPO




APPROVATO
CONTROLLATO 25 MAG. 1977
IL VERBALE

1 FEB. 1977


STUDIO TECNICO PROFESSIONALE GEOMETRI F. NARDINI - GP. TONINI			
PROPRIETARIO: S. H. C. SOEHA di PALLA e JOLDAI			
LAVORO: LABORATORIO e UFFICI			
TAVOLA: PRO/PETTI I e SEZIONI			
Data		Scale 1/100	Riferim.
Tav. N°		Scheda	
2		324	

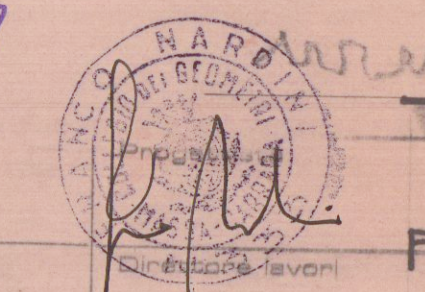

PRO/PETTO OVE/T

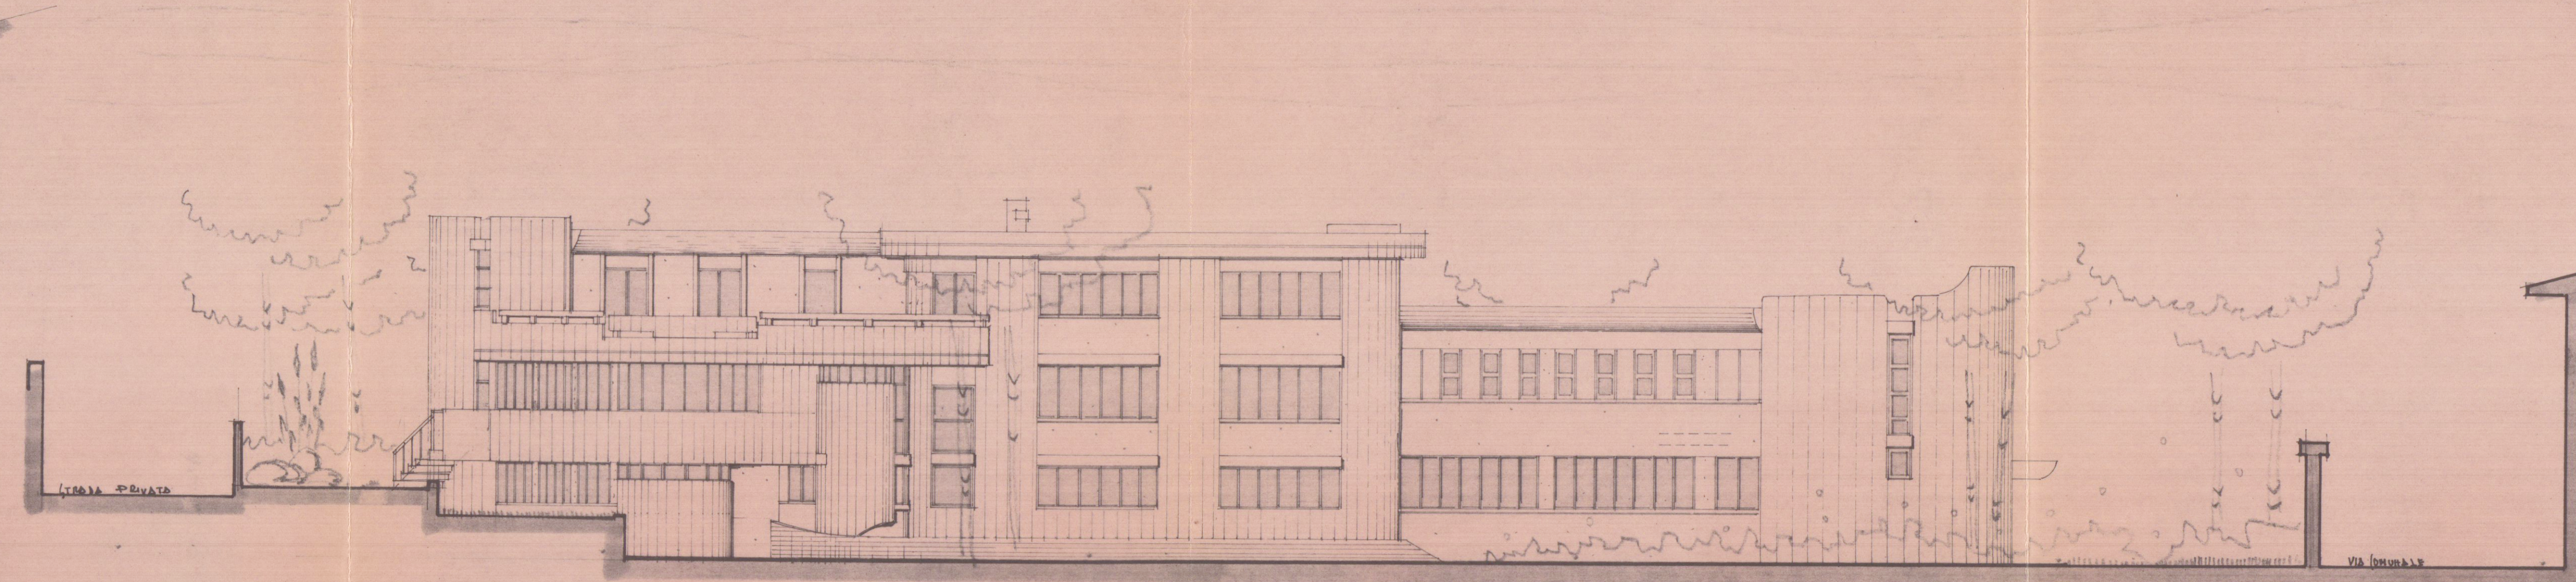

PRO/PETTO NORD

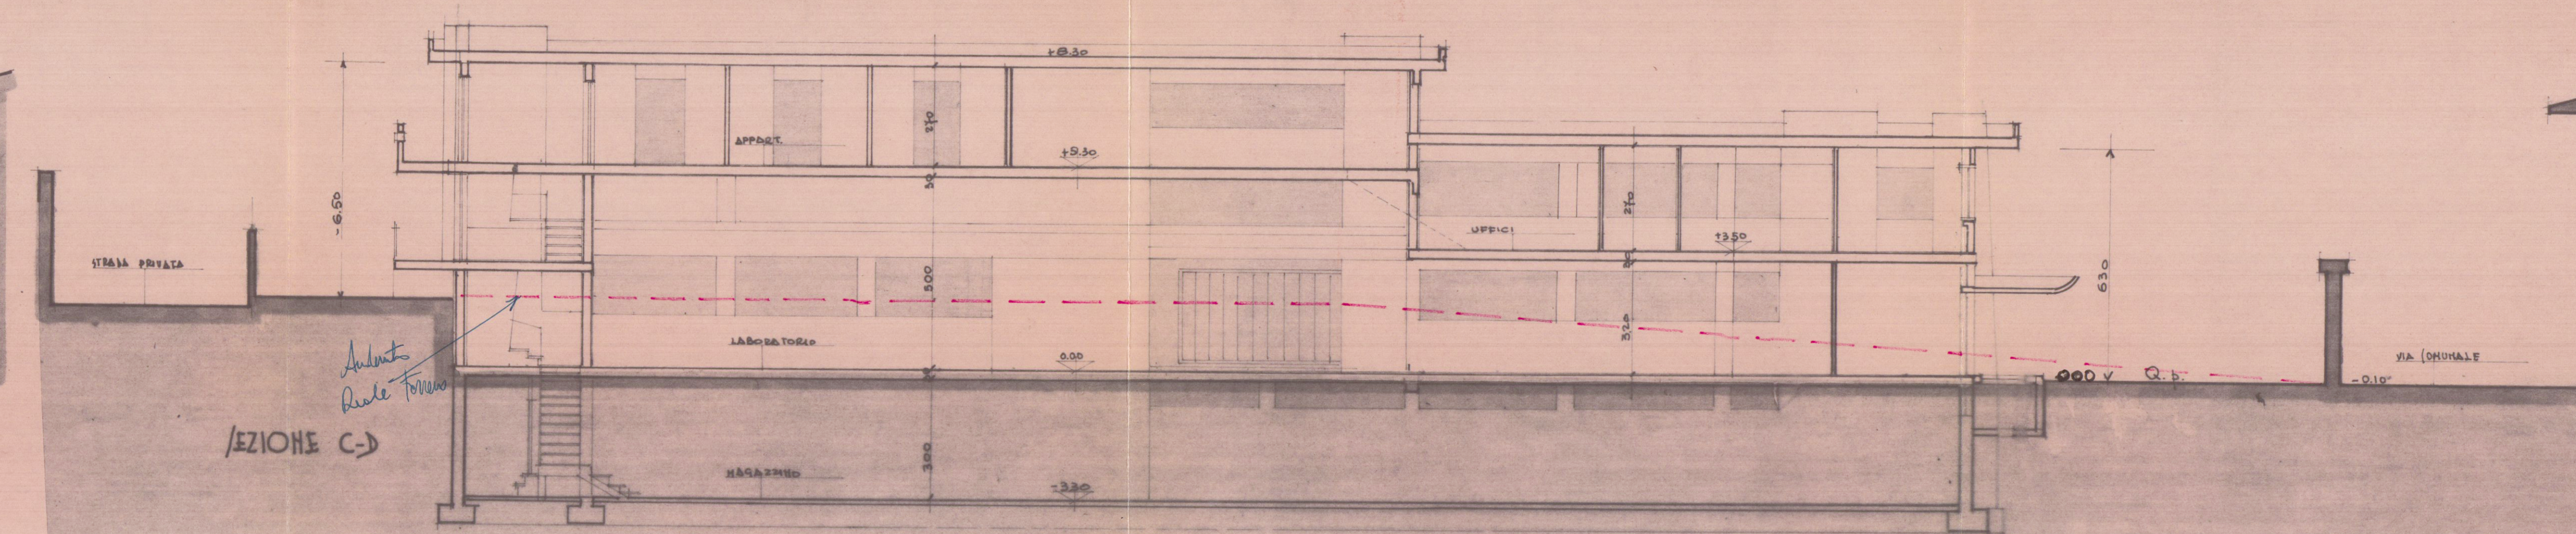

SEZIONE C-D