

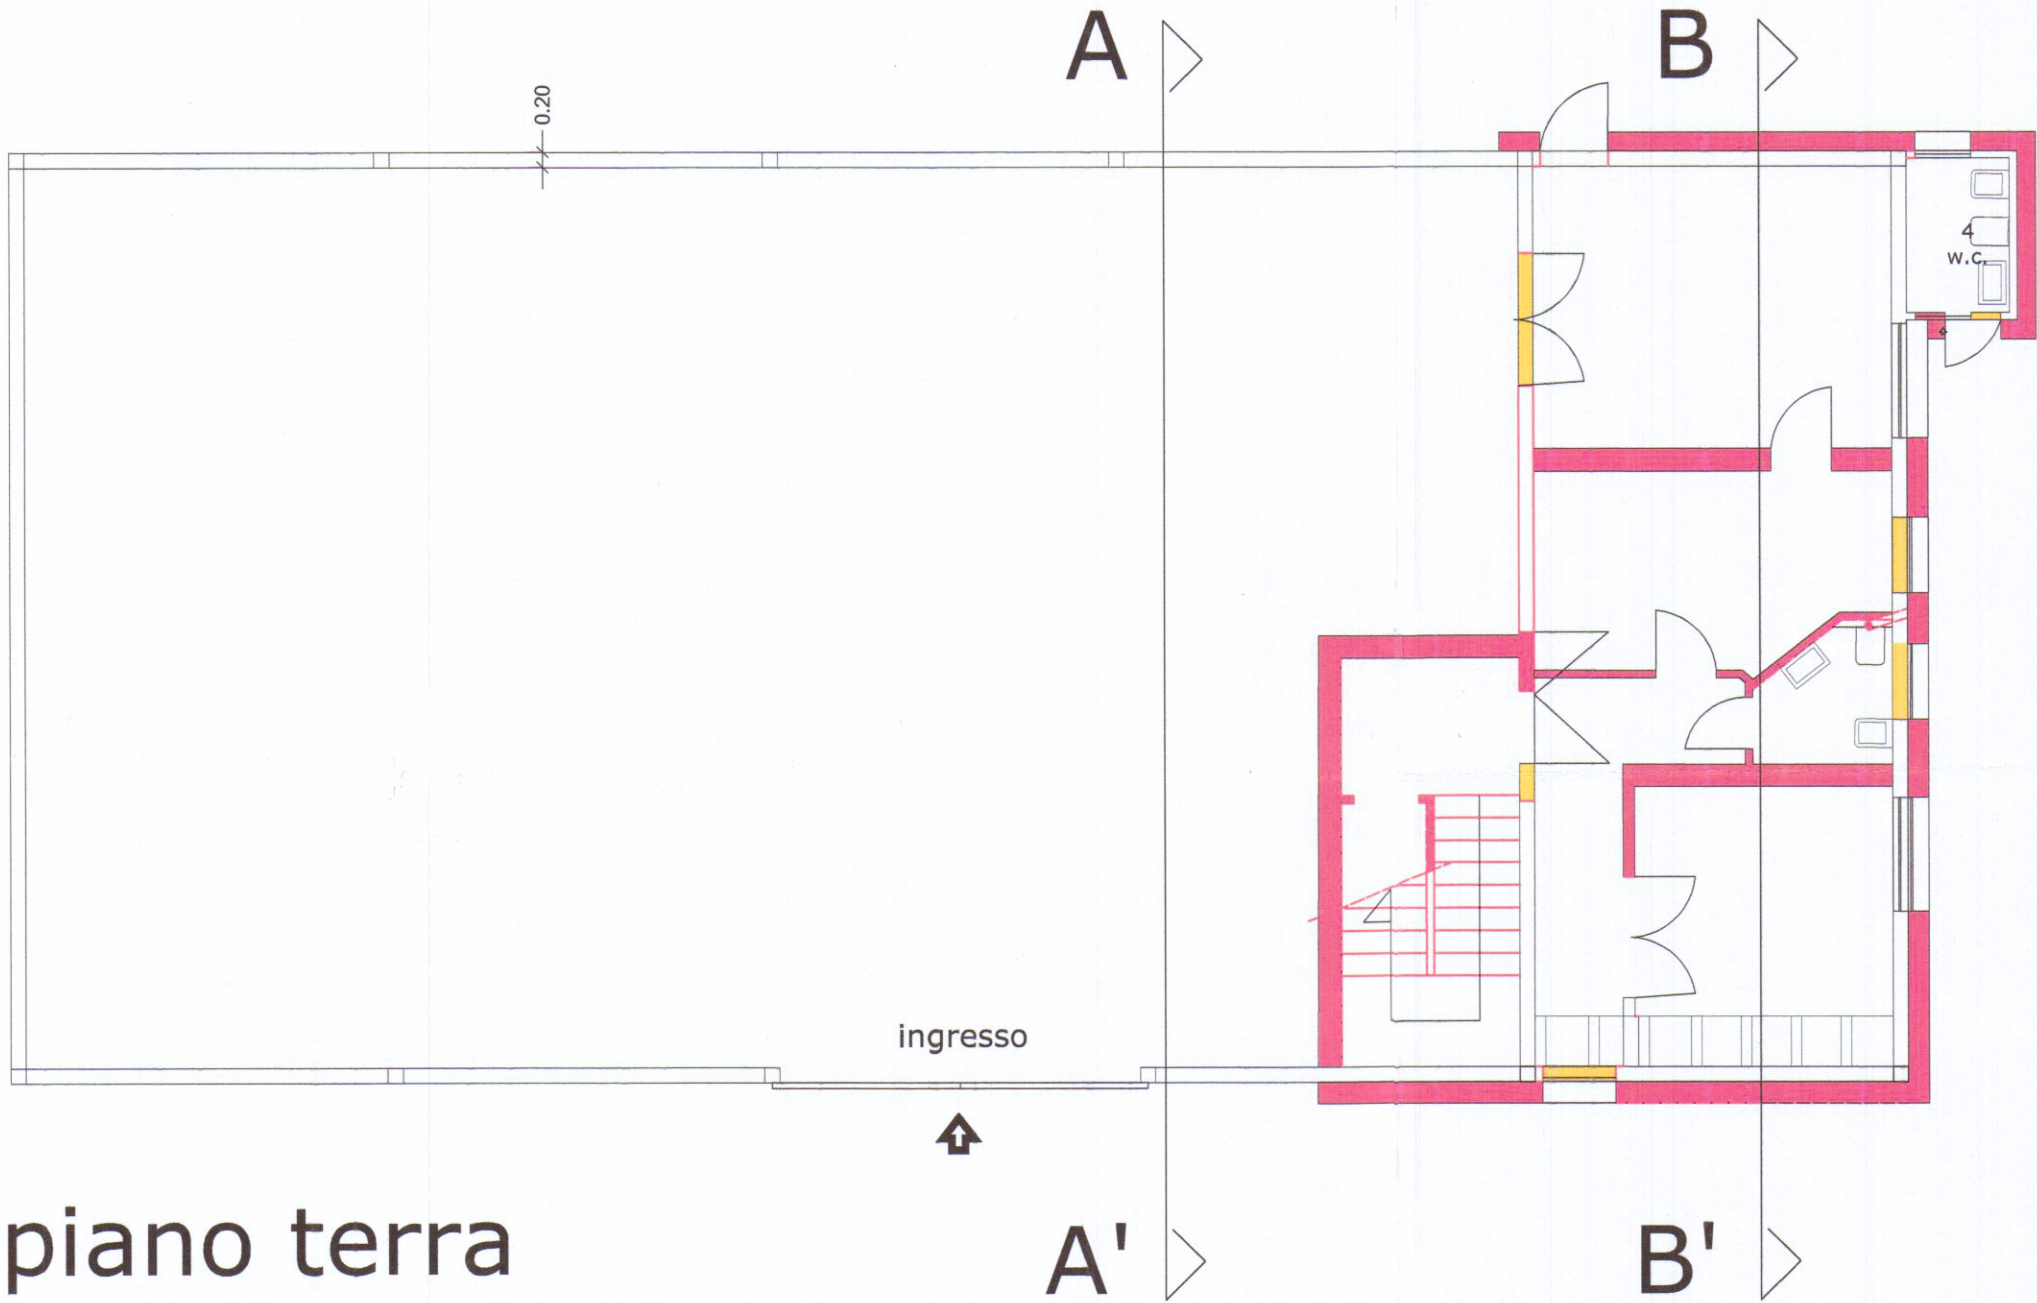


Baldini srl – magazzino			STATO ATTUALE						
loCALE	piano	destinazione	altezza Il capannone h alla catena	volume	mq. sup. pavimento	sup.fin.apri. esistente	sup.illum totale parete finestrata		
n°			ml.	mc	mq.	mq	mq		
1	pt	Magazzino 1	6,44	1521,19	236,00	31,56	82,36		
2	pt	Magazzino 2	2,88	162,86	56,55	2,50	2,50		
3	p1°	Magazzino 3	3,21	181,52	56,55	8,32	26,48		
4	pt	wc	2,88	8,04	2,79	0,37	0,37		
5	p1°	bagno	2,5	6,98	2,79	0,7	0,70		
				tot	354,68				
Baldini srl – magazzino			STATO PROGETTO						
loCALE	piano	destinazione	altezza	volume	mq. sup. pavimento	mq. finest. da ottenere	sup.fin.apri. esistente	sup.fin.apri. soffitto	sup.illum totale parete finestrata
n°			ml.	mc	mq.	mq.	mq	mq	mq
1	pt	Magazzino1 (cat.3)	6,44	1416,80	220,00	18,34	28,66	/	82,36
2	pt	Magazzino (cat.3)	2,88	50,9184	17,68	2,21	2,85	/	3,57
3	pt	Archivio (cat.3)	2,88	33,4368	11,61	1,45	1,25	/	1,25
4	pt	ufficio (cat.2)	2,78	35,2226	12,67	1,58	1,59	/	1,59
5	pt	wc	2,78	8,34	3,00	0,30	1,25	/	1,25
6	pt	corridoio	2,78	34,889	12,55	-	0,72	/	2,07
7	pt.est.	wc	2,88	7,98	2,77	0,28	0,25	/	0,25
8	p 1°	ufficio 2	2,70	103,76	38,43	4,80	5,43	/	8,32
9	p 1°	ufficio3	3,00	42,39	14,13	1,77	2,89	/	5,78
10	p 1°	ant./ Bagno	3,00	13,62	4,54	0,45	0,70	/	0,70
				tot	337,38				


piano terra

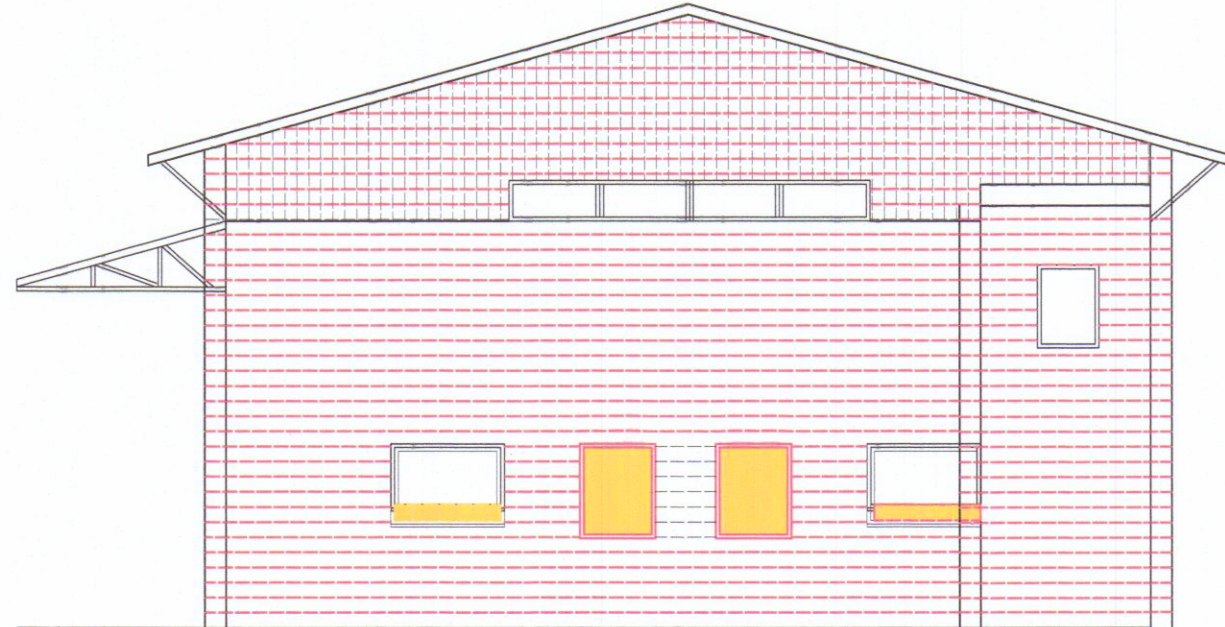


piano primo

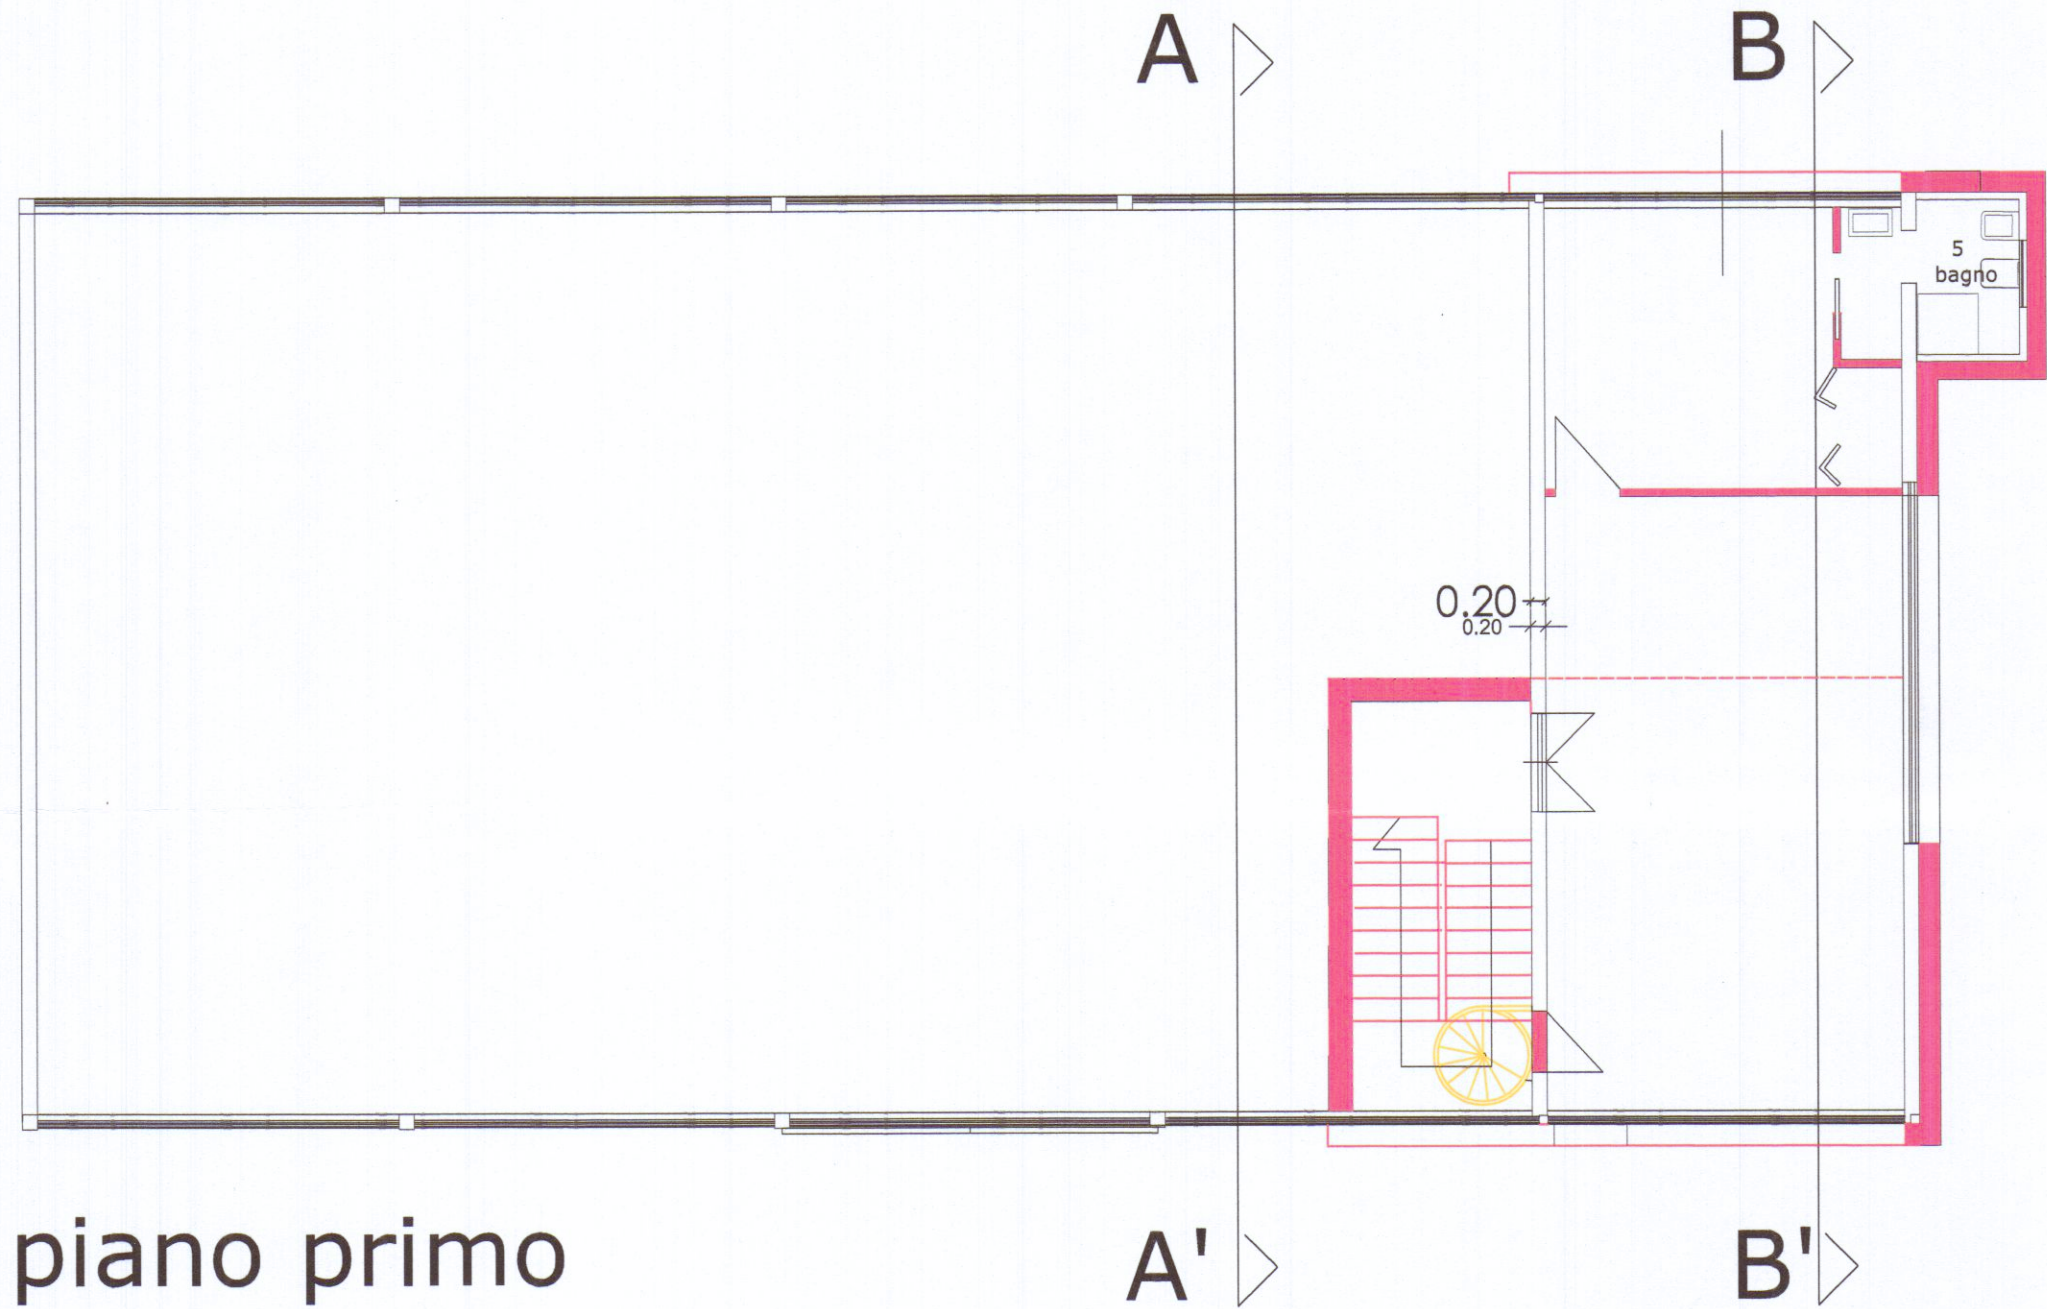


prospetto nord

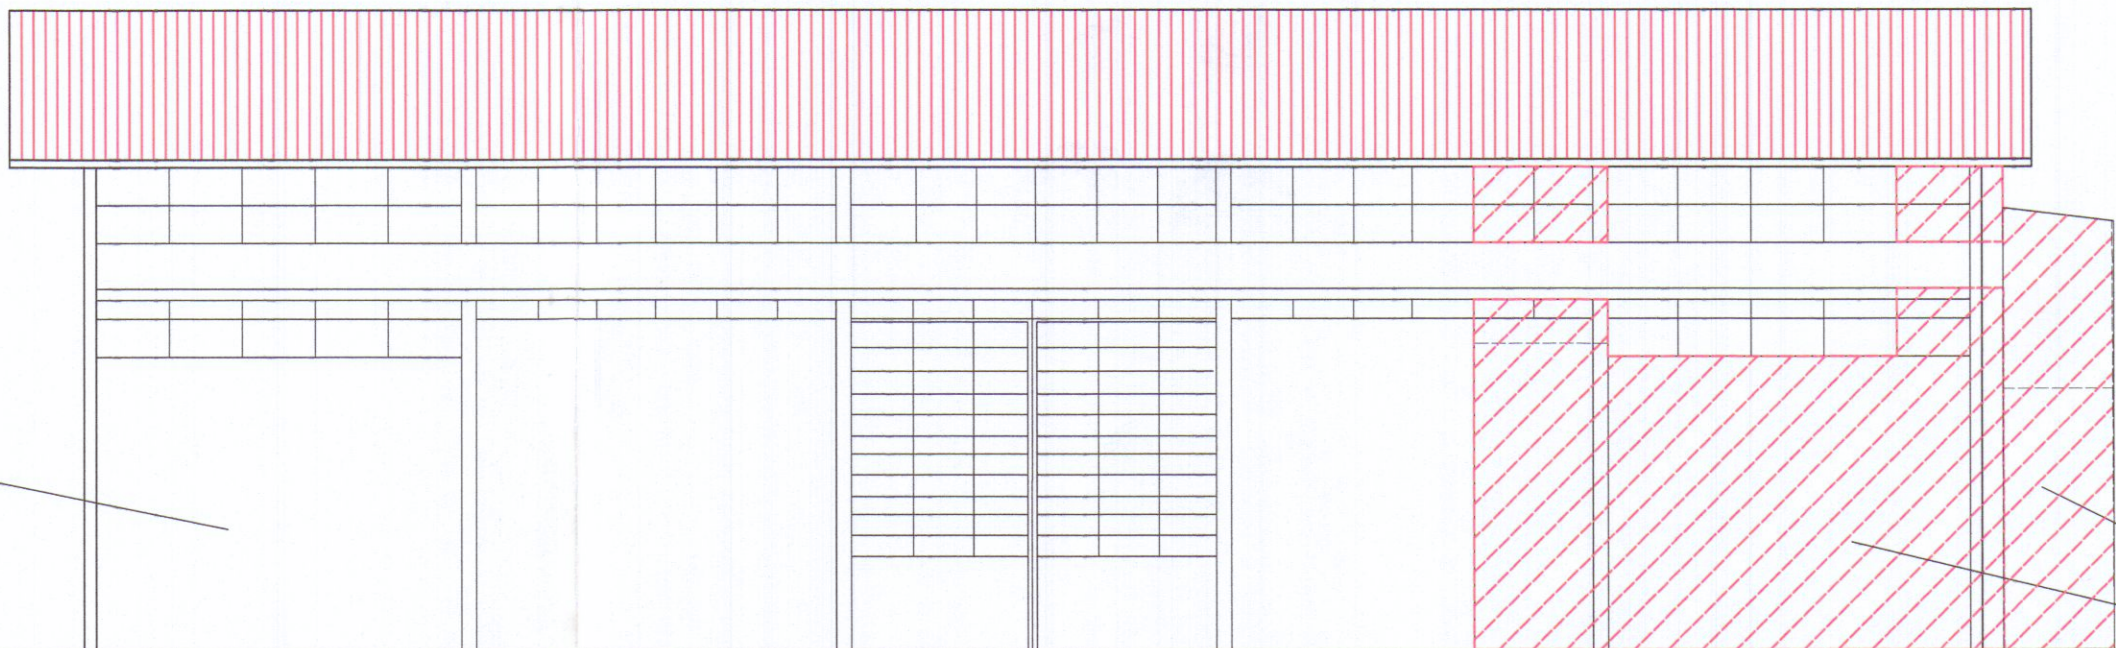

prospetto est

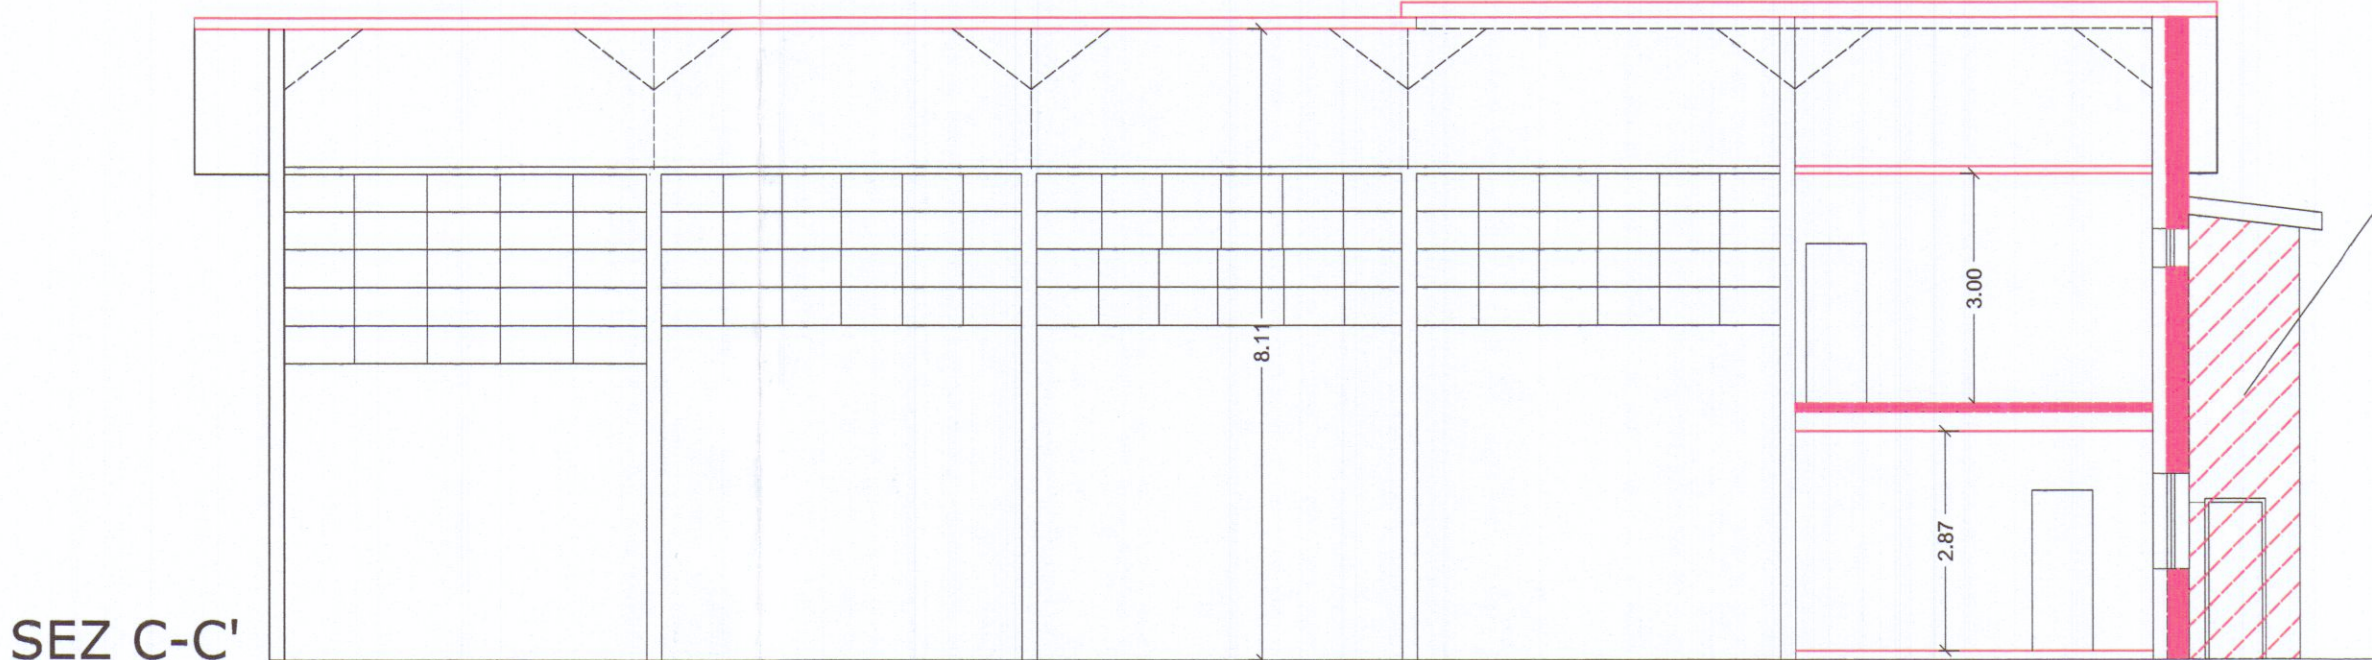

SEZ C-C'

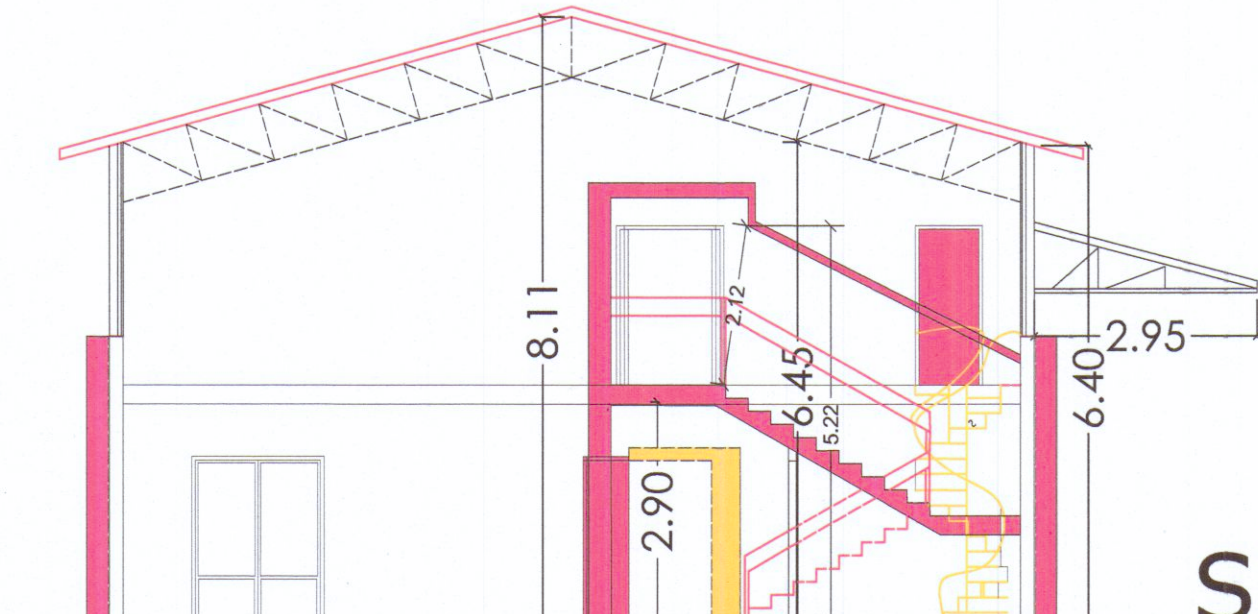


SEZ B-B'

costruzione di SOLO
rivestimento in blocchi in
laterizio, isolamento termico
e intonaco

struttura in acciaio zincato

SEZ A-A'

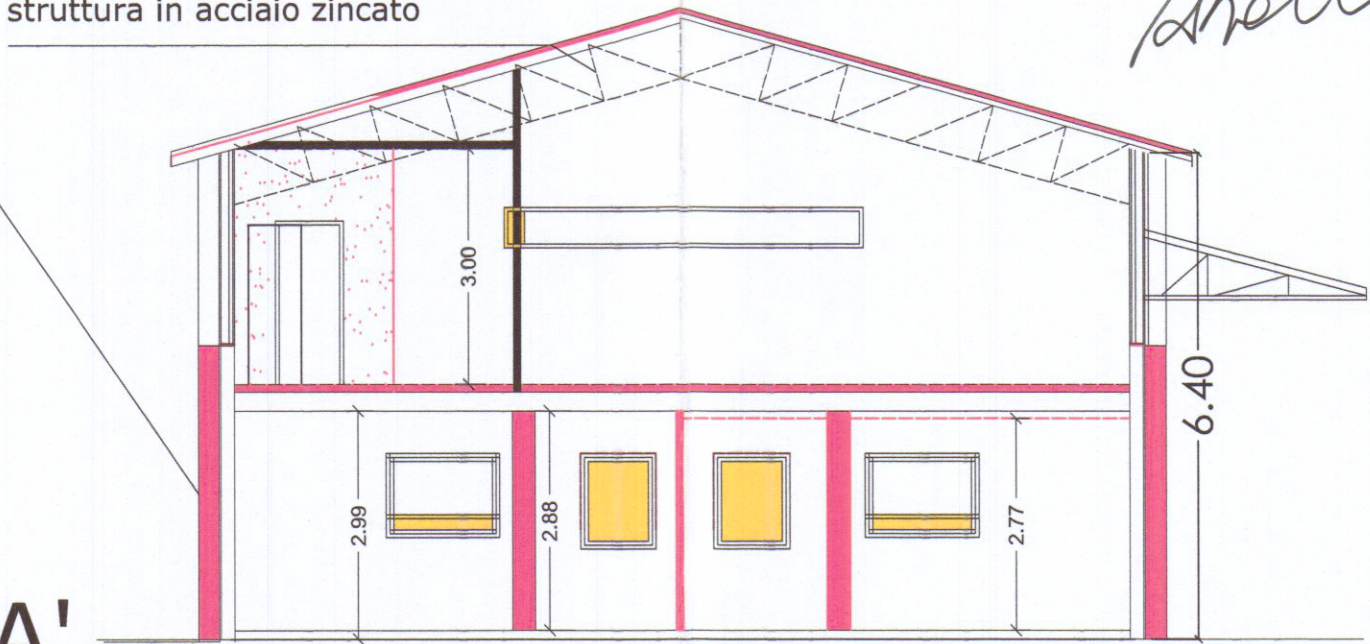

Progetto: Ing. Antonio Baldini
Disegno: ADT
8-08-2011
Approvato: N° Progetto
29 NOV 2011

PROGETTO DI RISTRUTTURAZIONE

Via DEL FERRO,5
Loc. Nazzano - CARRARA
NEU di Carrara
Fg.84 map. n°474

Committente:
Baldini s.r.l.

BALDINI s.r.l.
Via Del Ferro, 5 - 55051 Carrara

SOVRAPPOSTO

Tav.02