

ARCHITETTURA INGEGNERIA DESIGN

Viale XX settembre n. 73 Carrara – Tel./Fax 0585/72648

DOTT. ARCH. GIANNA MARIA BIANCHI

TAVOLA

1

COMUNE DI CARRARA

DEPOSITO DI VARIANTE - STATO FINALE

Permesso di Costruire N. 43/2001

Art. 143 comma 3 della L.R.T. N. 65/2014 e s.m.i. e art. 45 comma 2 del R.E.C.

Fabbricato ad uso Residenziale sito in località Sant'Antonio, Viale XX Settembre N. 141. Foglio 71 Mappale 1014

OGGETTO

Tavola Stato Finale - Pianta, Sezioni e Prospetti

Scala 1/100

DATA



AGG.1

DIS.

PROT.

COMMITTENTE

Serio Claudia - Tirone Giacomo

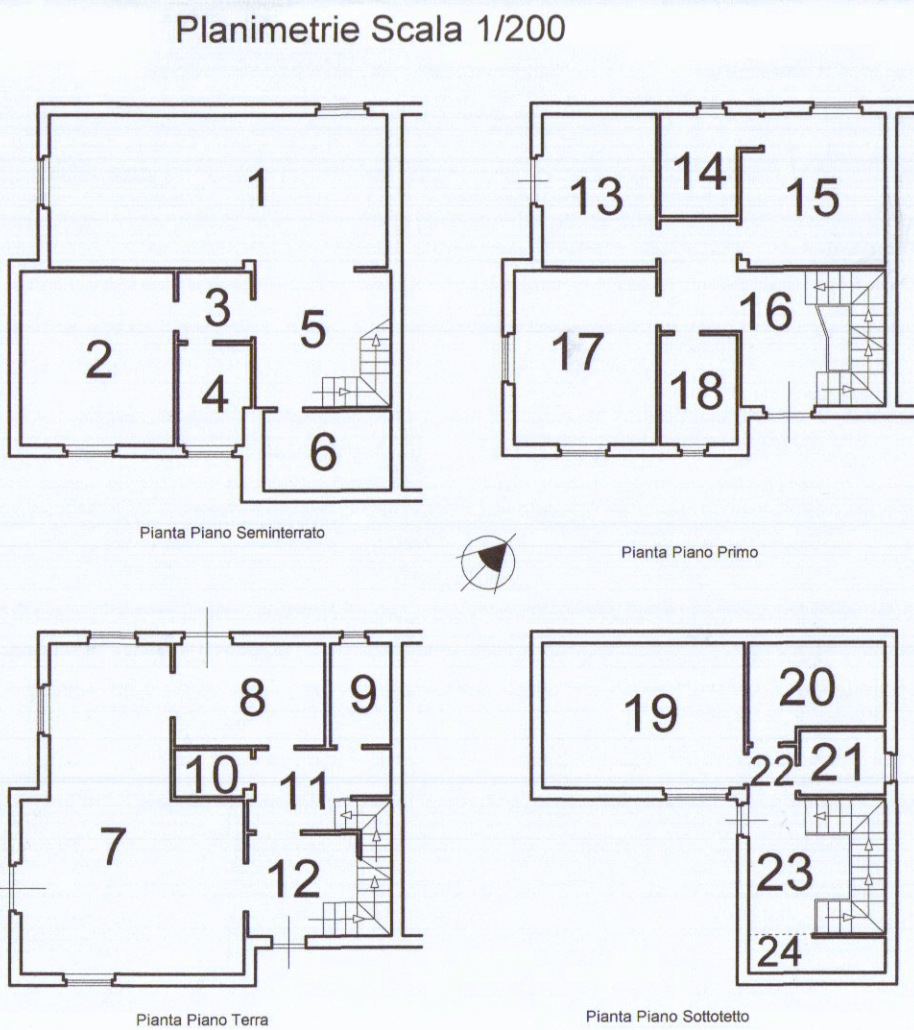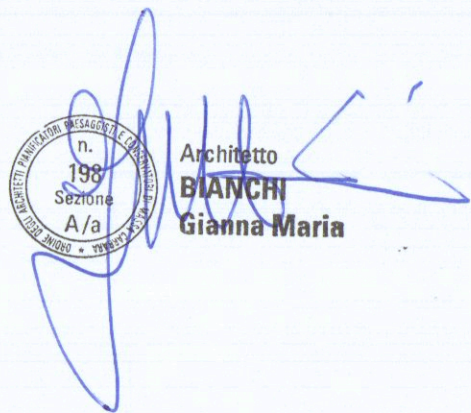

Verifica Superfici Finestate											
N.	Destinazione	Piano	Superfici	X	Altezza	=	Volume	Superfici	Rapp.	Superfici	Rapp.
								Aeranti		illuminanti	
1	Canina	Seminterrato	35.98	X	2.50	=	89.95	1.80	1/20	1.80	1/20
2	Stireria	Seminterrato	18.49	X	2.50	=	46.23	0.90	1/20	0.90	1/20
3	Disimpegno	Seminterrato	3.53	X	2.50	=	8.83				
4	Lavanderia	Seminterrato	4.95	X	2.50	=	12.38	0.90	1/6	0.90	1/6
5	Disimpegno	Seminterrato	10.72	X	2.50	=	26.80				
6	Ripostiglio	Seminterrato	7.08	X	2.50	=	17.70				
7	Pranzo - Soggiorno	Terra	40.11	X	2.70	=	108.30	7.92	1/5	7.92	1/5
8	Cucina	Terra	10.72	X	2.70	=	28.94	2.88	1/4	2.88	1/4
9	Bagno	Terra	4.32	X	2.70	=	11.66	0.84	1/5	0.84	1/5
10	Ripostiglio	Terra	2.48	X	2.70	=	6.70				
11	Disimpegno	Terra	6.59	X	2.70	=	17.79				
12	Entrata	Terra	7.02	X	2.70	=	18.95	2.02	1/3	2.02	1/3
13	Camera	Primo	12.15	X	2.70	=	32.81	2.88	1/4	2.88	1/4
14	Bagno	Primo	5.94	X	2.70	=	16.04	0.84	1/7	0.84	1/7
15	Camera	Primo	14.75	X	2.70	=	39.83	2.88	1/5	2.88	1/5
16	Disimpegno	Primo	13.28	X	2.70	=	35.86	2.88	1/5	2.88	1/5
17	Camera	Primo	17.25	X	2.70	=	46.58	3.36	1/5	3.36	1/5
18	Bagno	Primo	5.80	X	2.70	=	15.66	0.84	1/7	0.84	1/7
19	Sgombero	Sottotetto	20.40	X	1.69	=	34.48	2.24	1/9	2.24	1/9
20	Sgombero	Sottotetto	8.60	X	1.45	=	12.47				
21	Ripostiglio	Sottotetto	3.81	X	2.15	=	8.19	0.27	1/14	0.27	1/14
22	Disimpegno	Sottotetto	2.10	X	2.23	=	4.68				
23	Disimpegno	Sottotetto	7.43	X	2.15	=	15.97	1.60	1/2	1.60	1/2
24	Sgombero	Sottotetto	9.06	X	1.19	=	10.78				
	Totale		272.56			=	667.56				

