




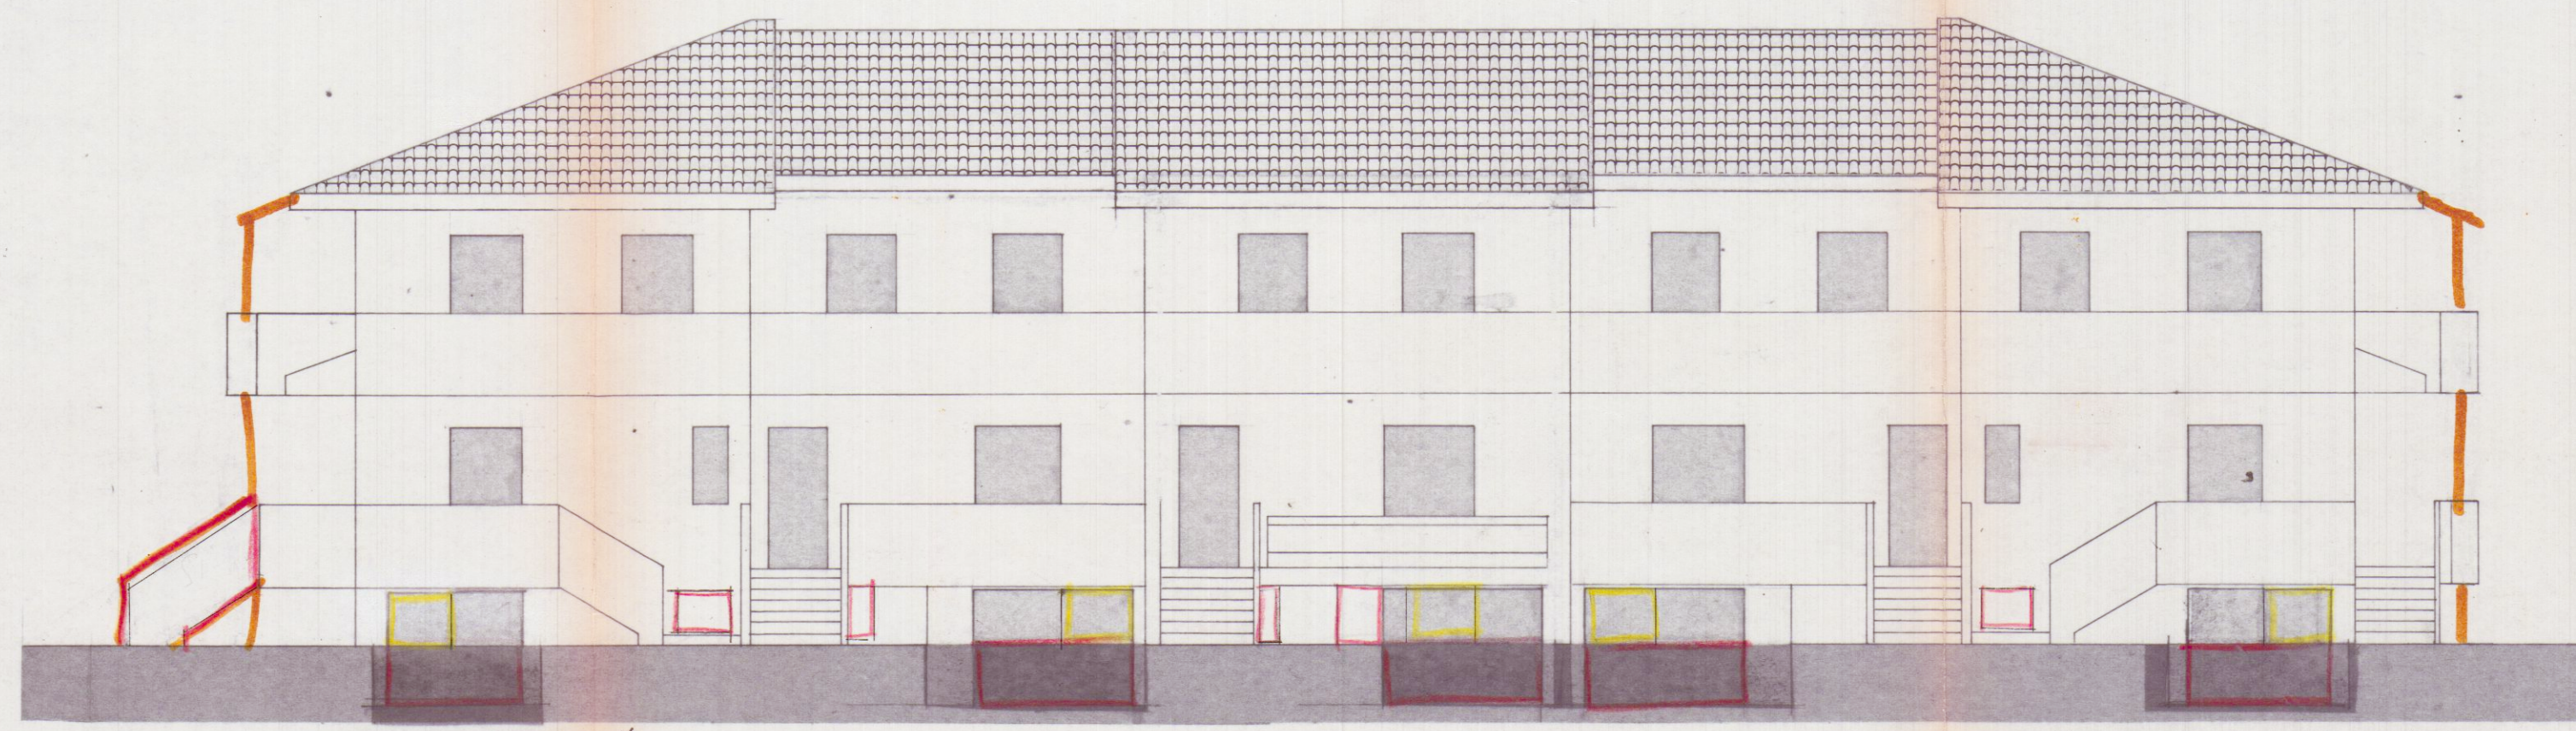


PROSPETTO EST

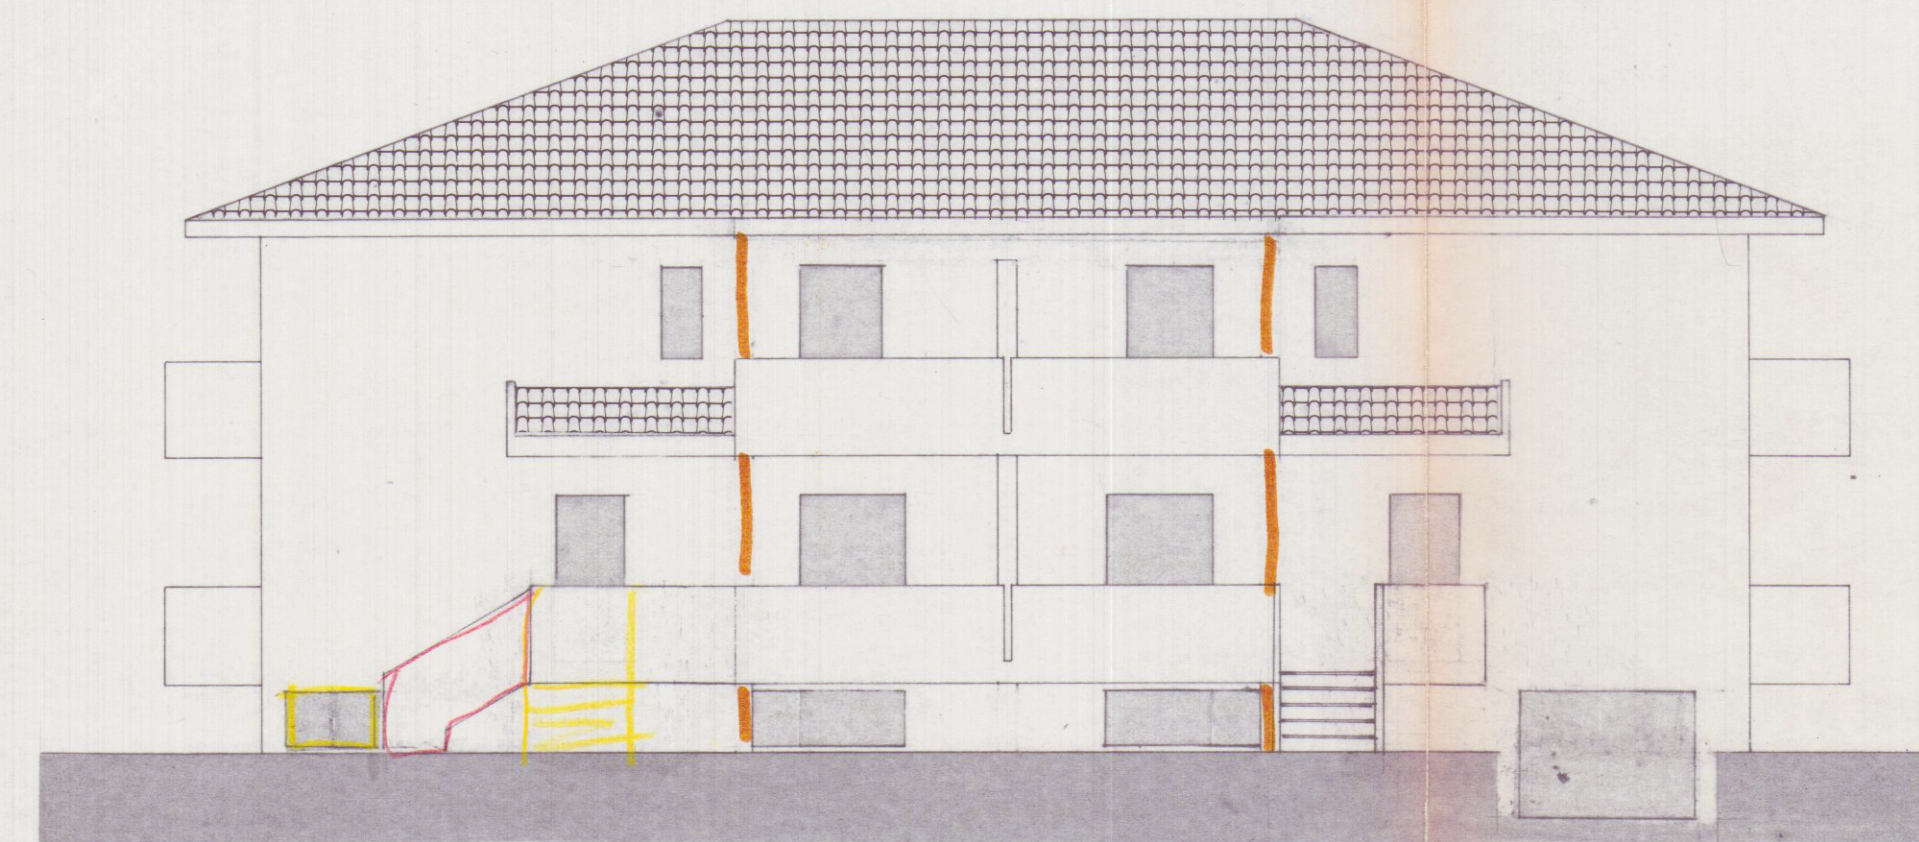

PROSPETTO SUD

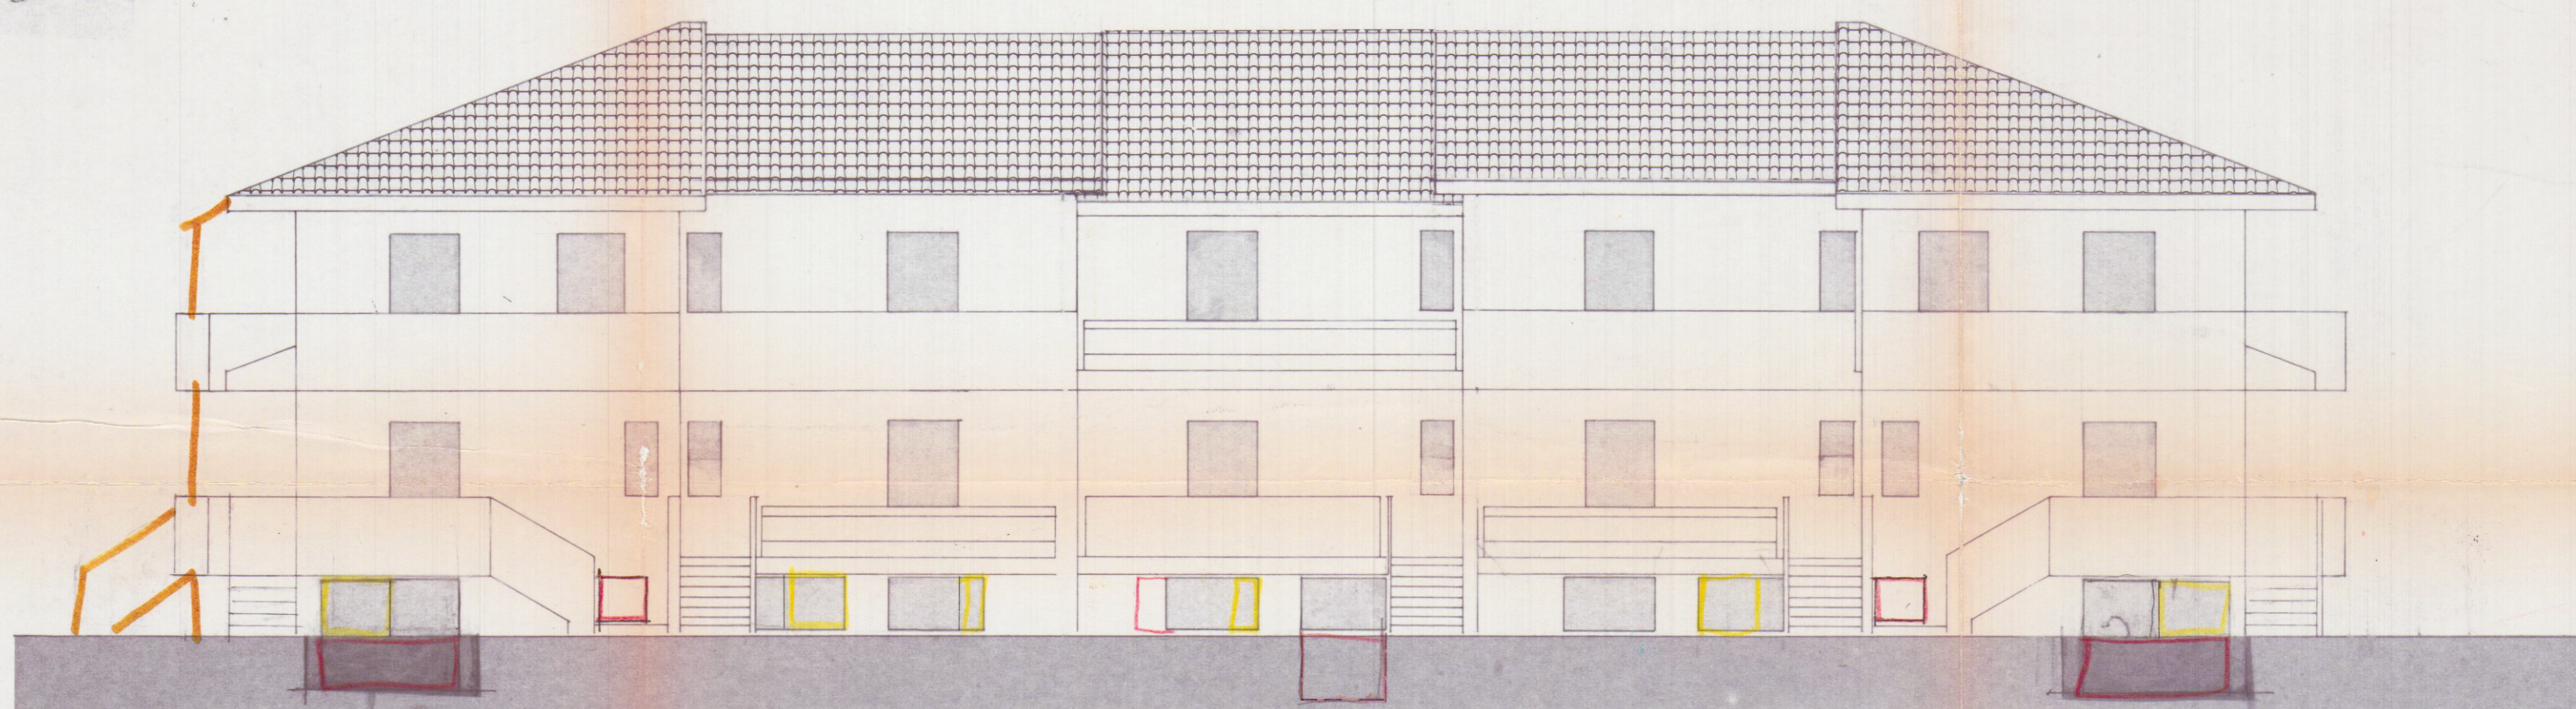


PROSPETTO OVEST

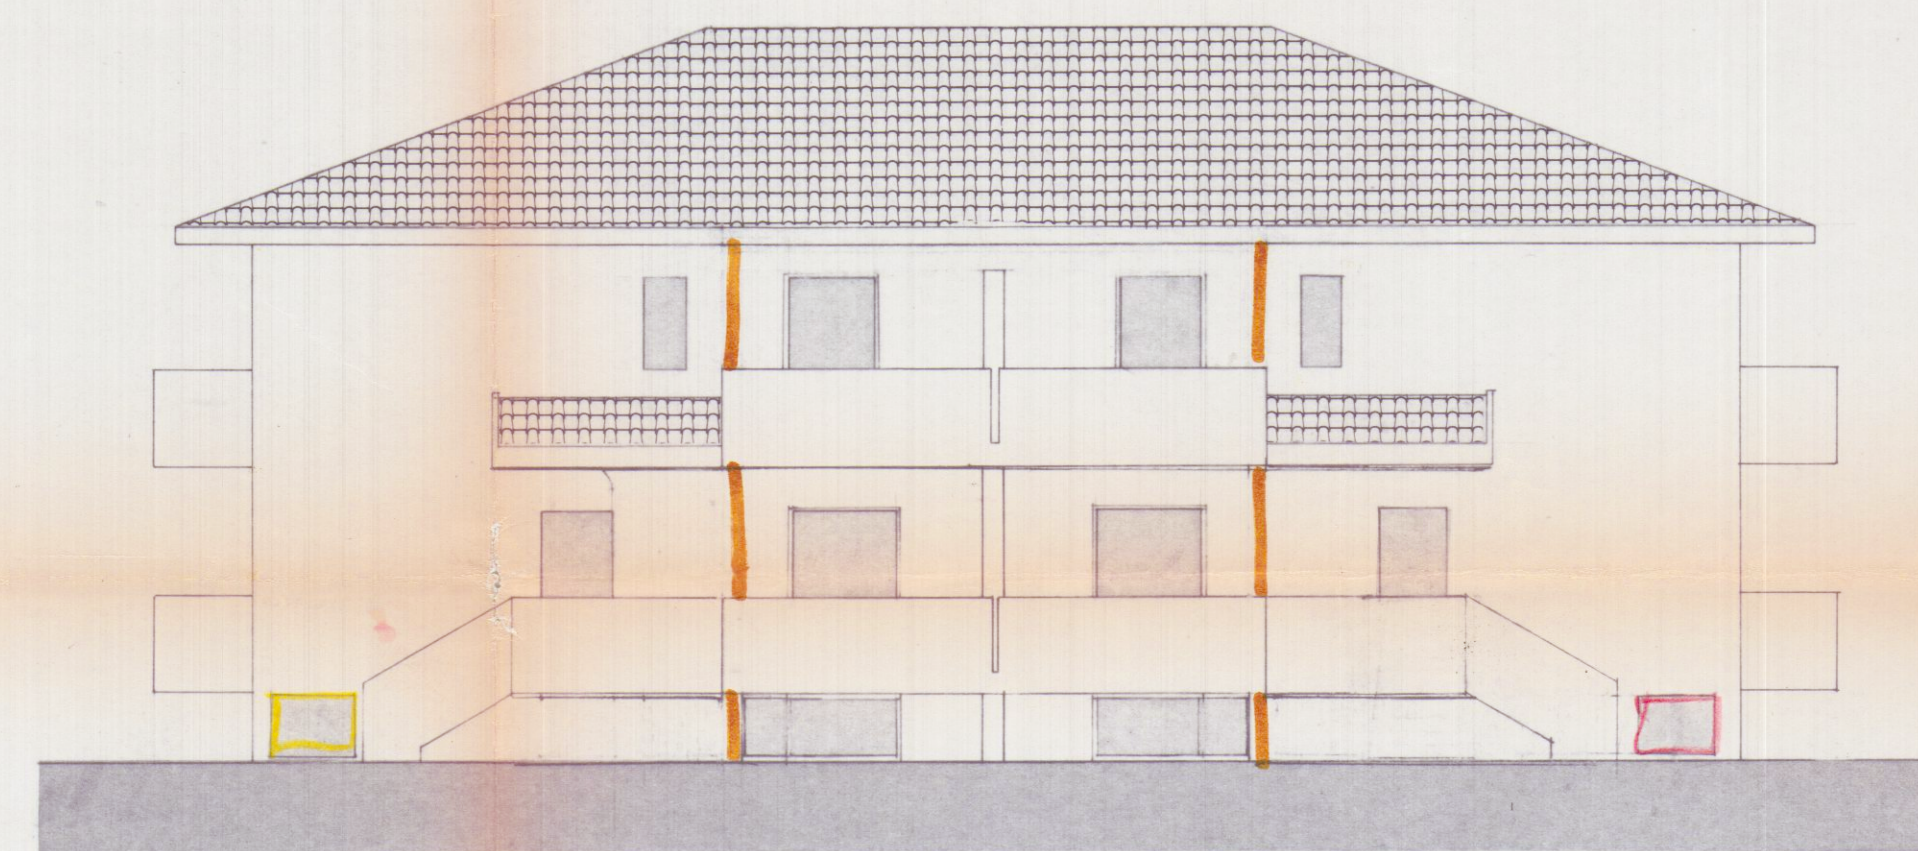

PROSPETTO NORD



SEZ A-A

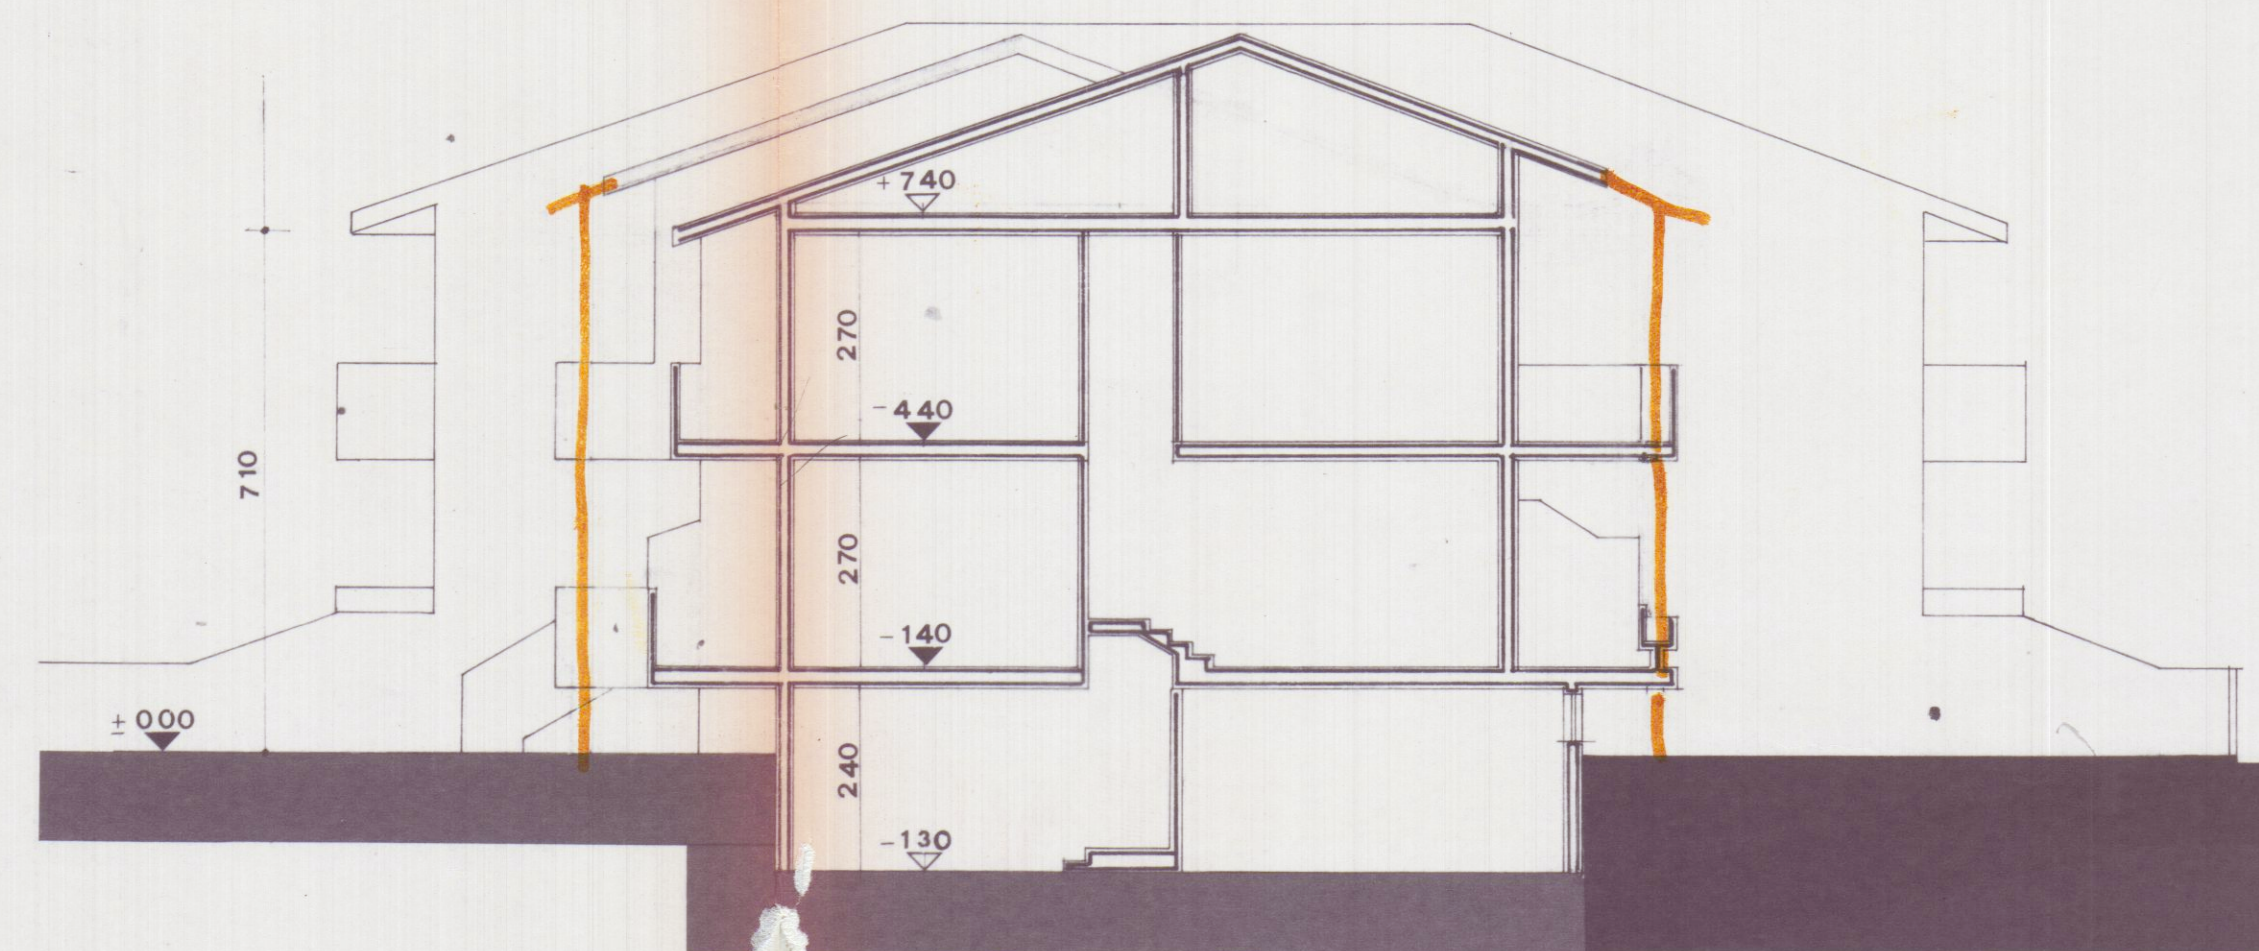

SEZ B-B

TAV 3

PROGETTO DI L.

FABBRICATO DI CIVIL'ABITAZIONE

IN COMUNE DI CARRARA - LOCALITA' L.



AVENZA

PER CONTO DELLA DITTA L.

COVETTA S.r.l.

PROGETTISTA L.

DOTT. ARCH. DANI ATTILIO

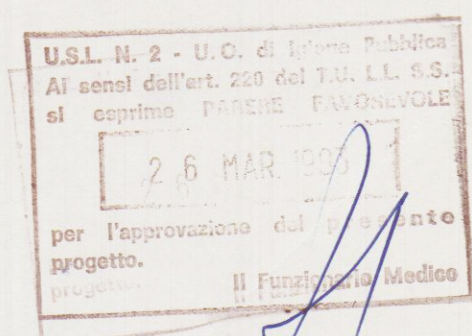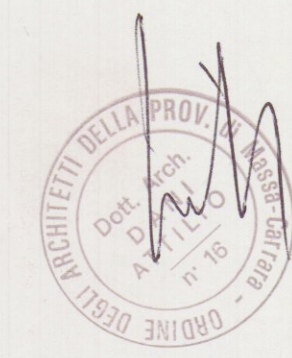

VARIANTE

27 FEB. 1993

