

COMUNE DI CARRARA	
22 NOV. 2002	Cd. 103
Prot. n° 14037	Clas.



AL SIG. SINDACO DEL COMUNE DI CARRARA

- Settore Assetto del Territorio -

OGGETTO:

DICHIARAZIONE DI FINE LAVORI

prot. 2487/02 del 23-11-2002	
ASSEGNATA AL RESPONSABILE	
SIG. Arch. FUSAM	
IL DIRIGENTE	LI _____

Il sottoscritto MOLENDI ANDREA, nato a Carrara il 04.10.1939 e residente in Carrara Via Provinciale Avenza-Sarzana n° 38 (c.f. MLN NDR 39R04 B832R), quale proprietario dell'immobile in Avenza al civico 55 di Via Provinciale Avenza-Sarzana, oggetto di intervento di straordinaria manutenzione, **realizzato con Denuncia di Inizio Attivita' prot. 14098/2487 del 15.04.2002 n° 214/02-D.I.A.,** ai sensi della L.R. 52/99

DICHIARA

sotto la propria responsabilita' che in data 20.11.2002 sono stati ultimati i lavori di cui alla citata Attestazione di Conformita' sotto la direzione tecnica del geom. Paolo Bogazzi.

MOLENDI ANDREA:

[Handwritten signature of Moleni Andrea]


CONTESTUALMENTE

Il sottoscritto geom. PAOLO BOGAZZI, iscritto all'Albo del Collegio dei Geometri della Provincia di Massa-Carrara al N° 734 ed esercente la libera professione con studio in Carrara Via Provinciale Avenza-Sarzana n° 36 bis, quale direttore dei lavori, certifica, ai sensi dell'art. 11, comma 1, della L.R. 52/99, che gli stessi sono stati ultimati e realizzati in conformita' alle vigenti disposizioni, disciplinate da Leggi e Decreti, in materia urbanistica.

214/02

Nel rispetto e per effetto dell'art. 7, comma 10, della L.R. 52/99 si
allegano elaborati progettuali delle opere così come effettivamente
realizzate, **quale variante non sostanziale al citato atto
amministrativo.** Presentata in osservanza a quanto disciplinato per
le varianti in corso d'opera definite dall'art. 39 della stessa Legge
Regionale.

CARRARA LI, 21.11.2002

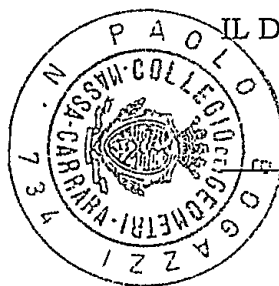


IL DIRETTORE DEI LAVORI:

(geom. Paolo Bogazzi)

Bogazzi Paolo


PLANIMETRIA SCALA 1:100

(STATO REALIZZATO)

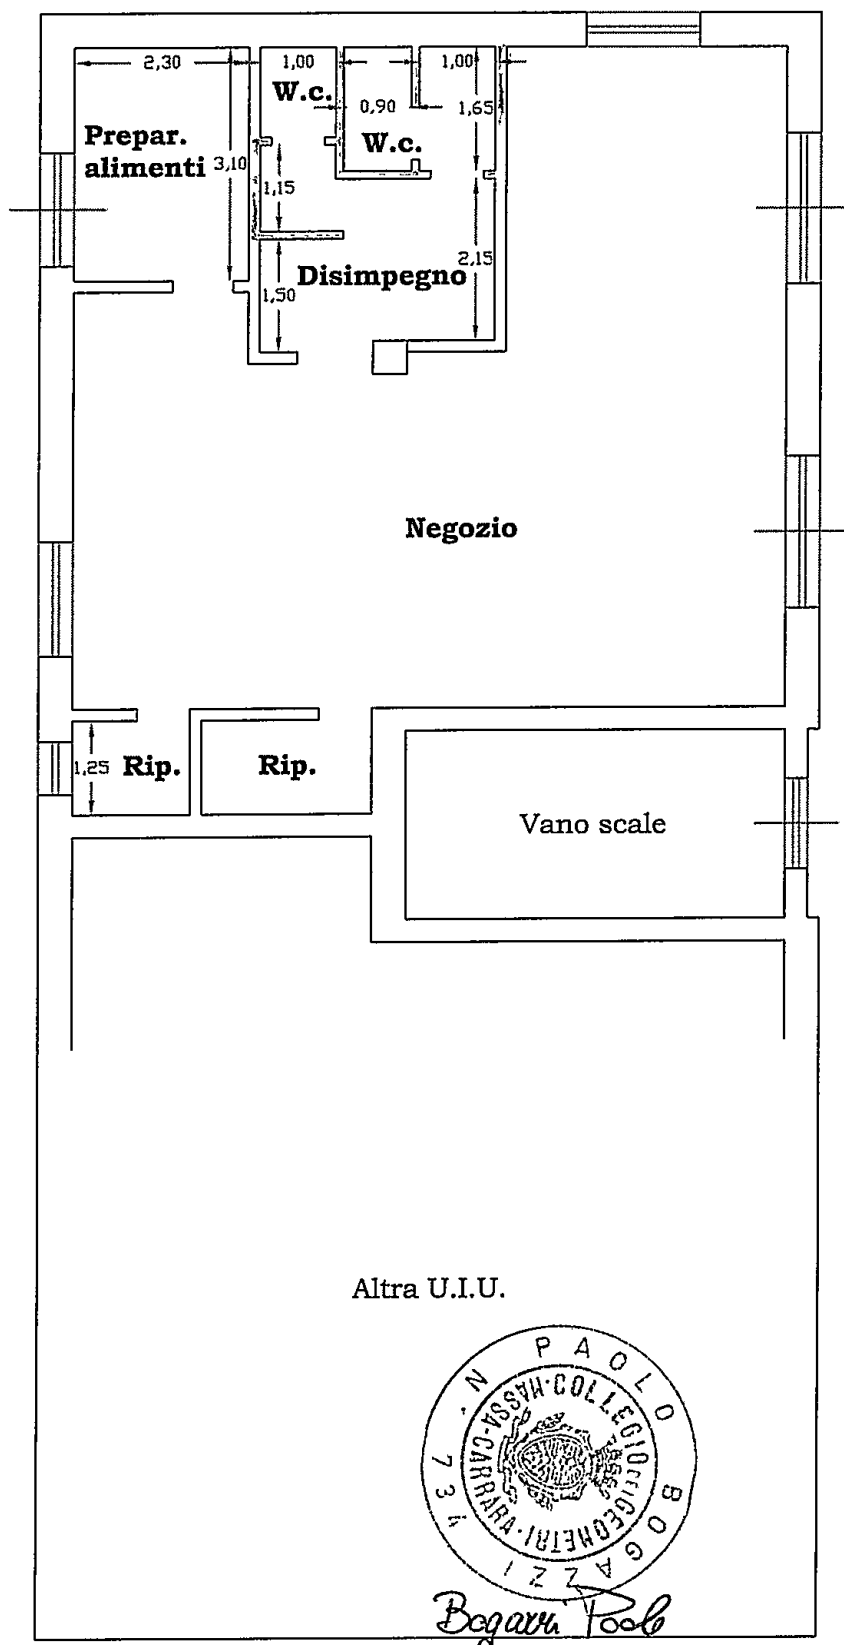


Altra U.I.U.

Via Provinciale Avenza - Sarzana

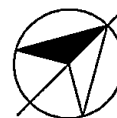

ORIENTAMENTO

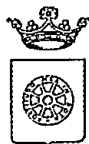

COMUNE DI CARRARA
SETTORE ASSETTO DEL TERRITORIO

prot. n° 14098/2487
15/04/2002

Prot. n° 14796
20-04-02

A: MOLENDI ANDREA
VIA PROV.AV.SARZ. 38
54031 AVENZA

e, p.c.: A: BOGAZZI GEOM.PAOLO
VIA PROV.AV.SARZ. 36BIS
54031 AVENZA

OGGETTO: Attestazione di conformità mediante denuncia di inizio attività. Articoli 2, 4 e 9 della L.R. 14.10.1999 n° 52.

In relazione alla denuncia di inizio attività inoltrata ai sensi e per gli effetti degli articoli 2, 4 e 9 della L.R. 14.10.1999 n° 52 e pervenuta in data 15/04/2002. per la realizzazione di lavori di MANUTENZIONE STRAORDINARIA sull'immobile sito in AVENZA VIA PROV.AV.SARZ. 55 e distinto catastalmente al foglio 69 mappale/i 363 SUB. 3, si comunica, in osservanza della L. 241/90, che il responsabile del procedimento è l'Arch. Luigi Fusani, presso l'U.O. "Controllo del Territorio" e che il Settore è aperto al pubblico esclusivamente il Martedì ed il Giovedì dalle ore 8.30 alle ore 12.30. Si invita a citare nella futura corrispondenza le sottoelencate diciture: denuncia di inizio attività prot. 14098/2487 del 15/04/2002. - d.i.a. n° 214/02-DIA


Prima dell'inizio dei lavori, sull'immobile oggetto di intervento dovrà essere esposto, in modo visibile, apposito cartello indicante gli estremi identificativi della denuncia di inizio attività, del suo Titolare, del Progettista, del Direttore dei Lavori, della Ditta esecutrice e, ove prescritto, del Responsabile della sicurezza.

Dovrà inoltre essere comunicata a Questo Ufficio la data di ultimazione dei lavori descritti nella denuncia di inizio dell'attività, e trasmessa la certificazione di conformità dell'opera realizzata al progetto presentato, redatta da professionista abilitato, ai sensi e per gli effetti degli articoli 11 e 16 della L.R. 52/99.

Carrara, 17 aprile 2002

Il Dirigente
Claudio Bacicalupi

Amm.: Ferrari Giovanna

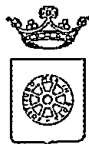

COMUNE DI CARRARA
SETTORE ASSETTO DEL TERRITORIO

prot. n° 14098/2487
15/04/2002

A: MOLENDI ANDREA
VIA PROV.AV.SARZ. 38
54031 AVENZA

e, p.c.:

A: BOGAZZI GEOM.PAOLO
VIA PROV.AV.SARZ. 36BIS
54031 AVENZA

OGGETTO: Attestazione di conformità mediante denuncia di inizio attività. Articoli 2, 4 e 9 della L.R. 14.10.1999 n° 52.

In relazione alla denuncia di inizio attività inoltrata ai sensi e per gli effetti degli articoli 2, 4 e 9 della L.R. 14.10.1999 n° 52 e pervenuta in data 15/04/2002. per la realizzazione di lavori di MANUTENZIONE STRAORDINARIA sull'immobile sito in AVENZA VIA PROV.AV.SARZ. 55 e distinto catastalmente al foglio 69 mappale/i 363 SUB. 3, si comunica, in osservanza della L. 241/90, che il responsabile del procedimento è l'Arch. Luigi Fusani, presso l'U.O. "Controllo del Territorio" e che il Settore è aperto al pubblico esclusivamente il Martedì ed il Giovedì dalle ore 8.30 alle ore 12.30. Si invita a citare nella futura corrispondenza le sottoelencate diciture: denuncia di inizio attività prot. 14098/2487 del 15/04/2002. - d.i.a. n° 214/02-DIA

Prima dell'inizio dei lavori, sull'immobile oggetto di intervento dovrà essere esposto, in modo visibile, apposito cartello indicante gli estremi identificativi della denuncia di inizio attività, del suo Titolare, del Progettista, del Direttore dei Lavori, della Ditta esecutrice e, ove prescritto, del Responsabile della sicurezza.

Dovrà inoltre essere comunicata a Questo Ufficio la data di ultimazione dei lavori descritti nella denuncia di inizio dell'attività, e trasmessa la certificazione di conformità dell'opera realizzata al progetto presentato, redatta da professionista abilitato, ai sensi e per gli effetti degli articoli 11 e 16 della L.R. 52/99.

Carrara, 17 aprile 2002

Il Dirigente
Claudio Bacicalupi

Amm.: Ferrari Giovanna