



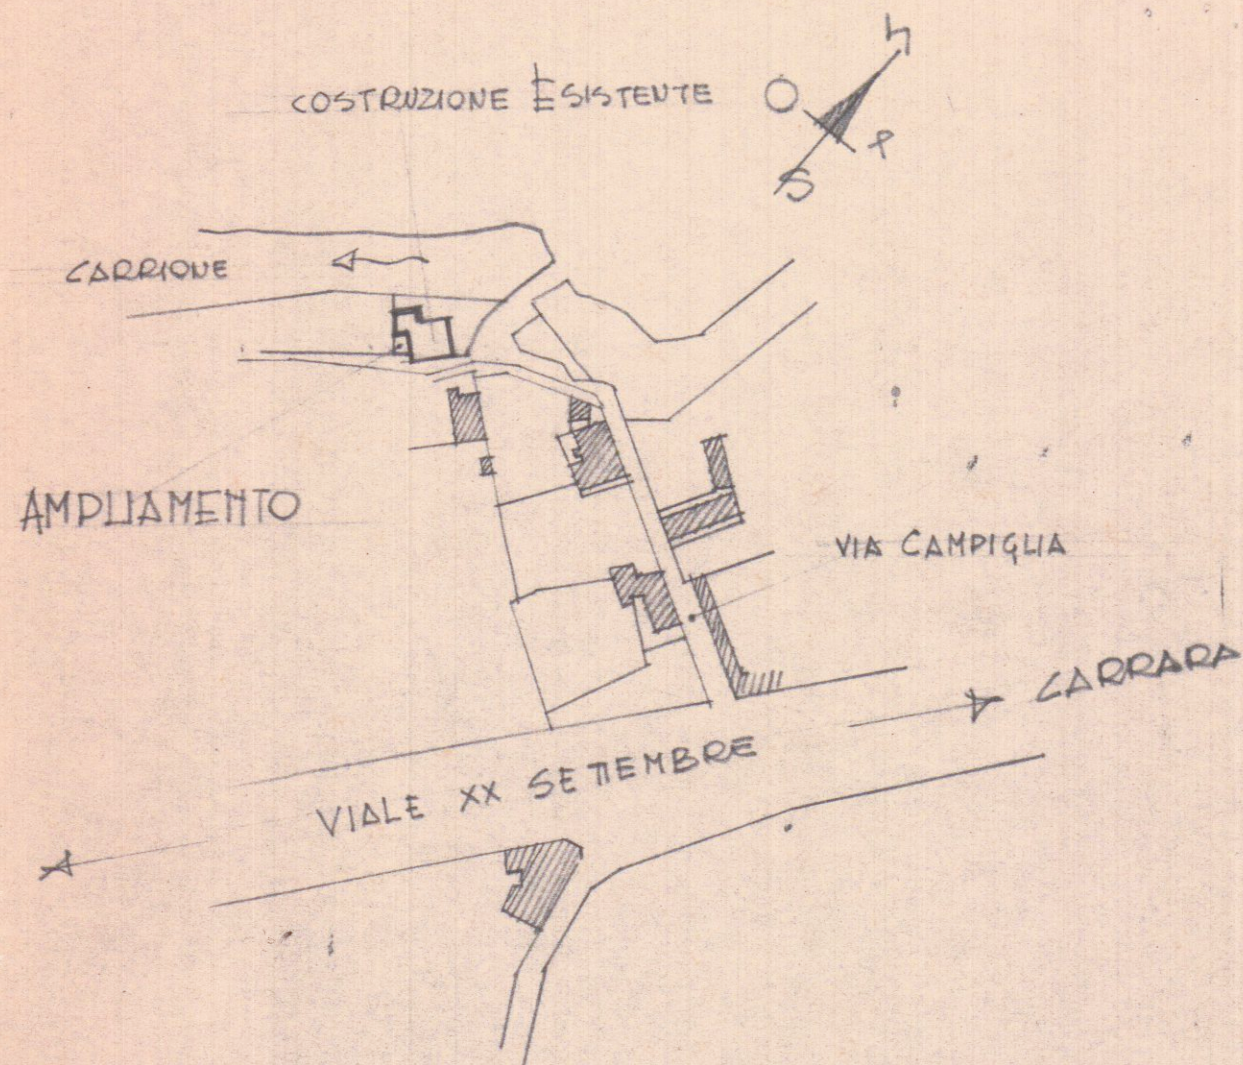

STRALCIO PLANIMETRICO RAPP. 1:200
SEZ. C foglio IV

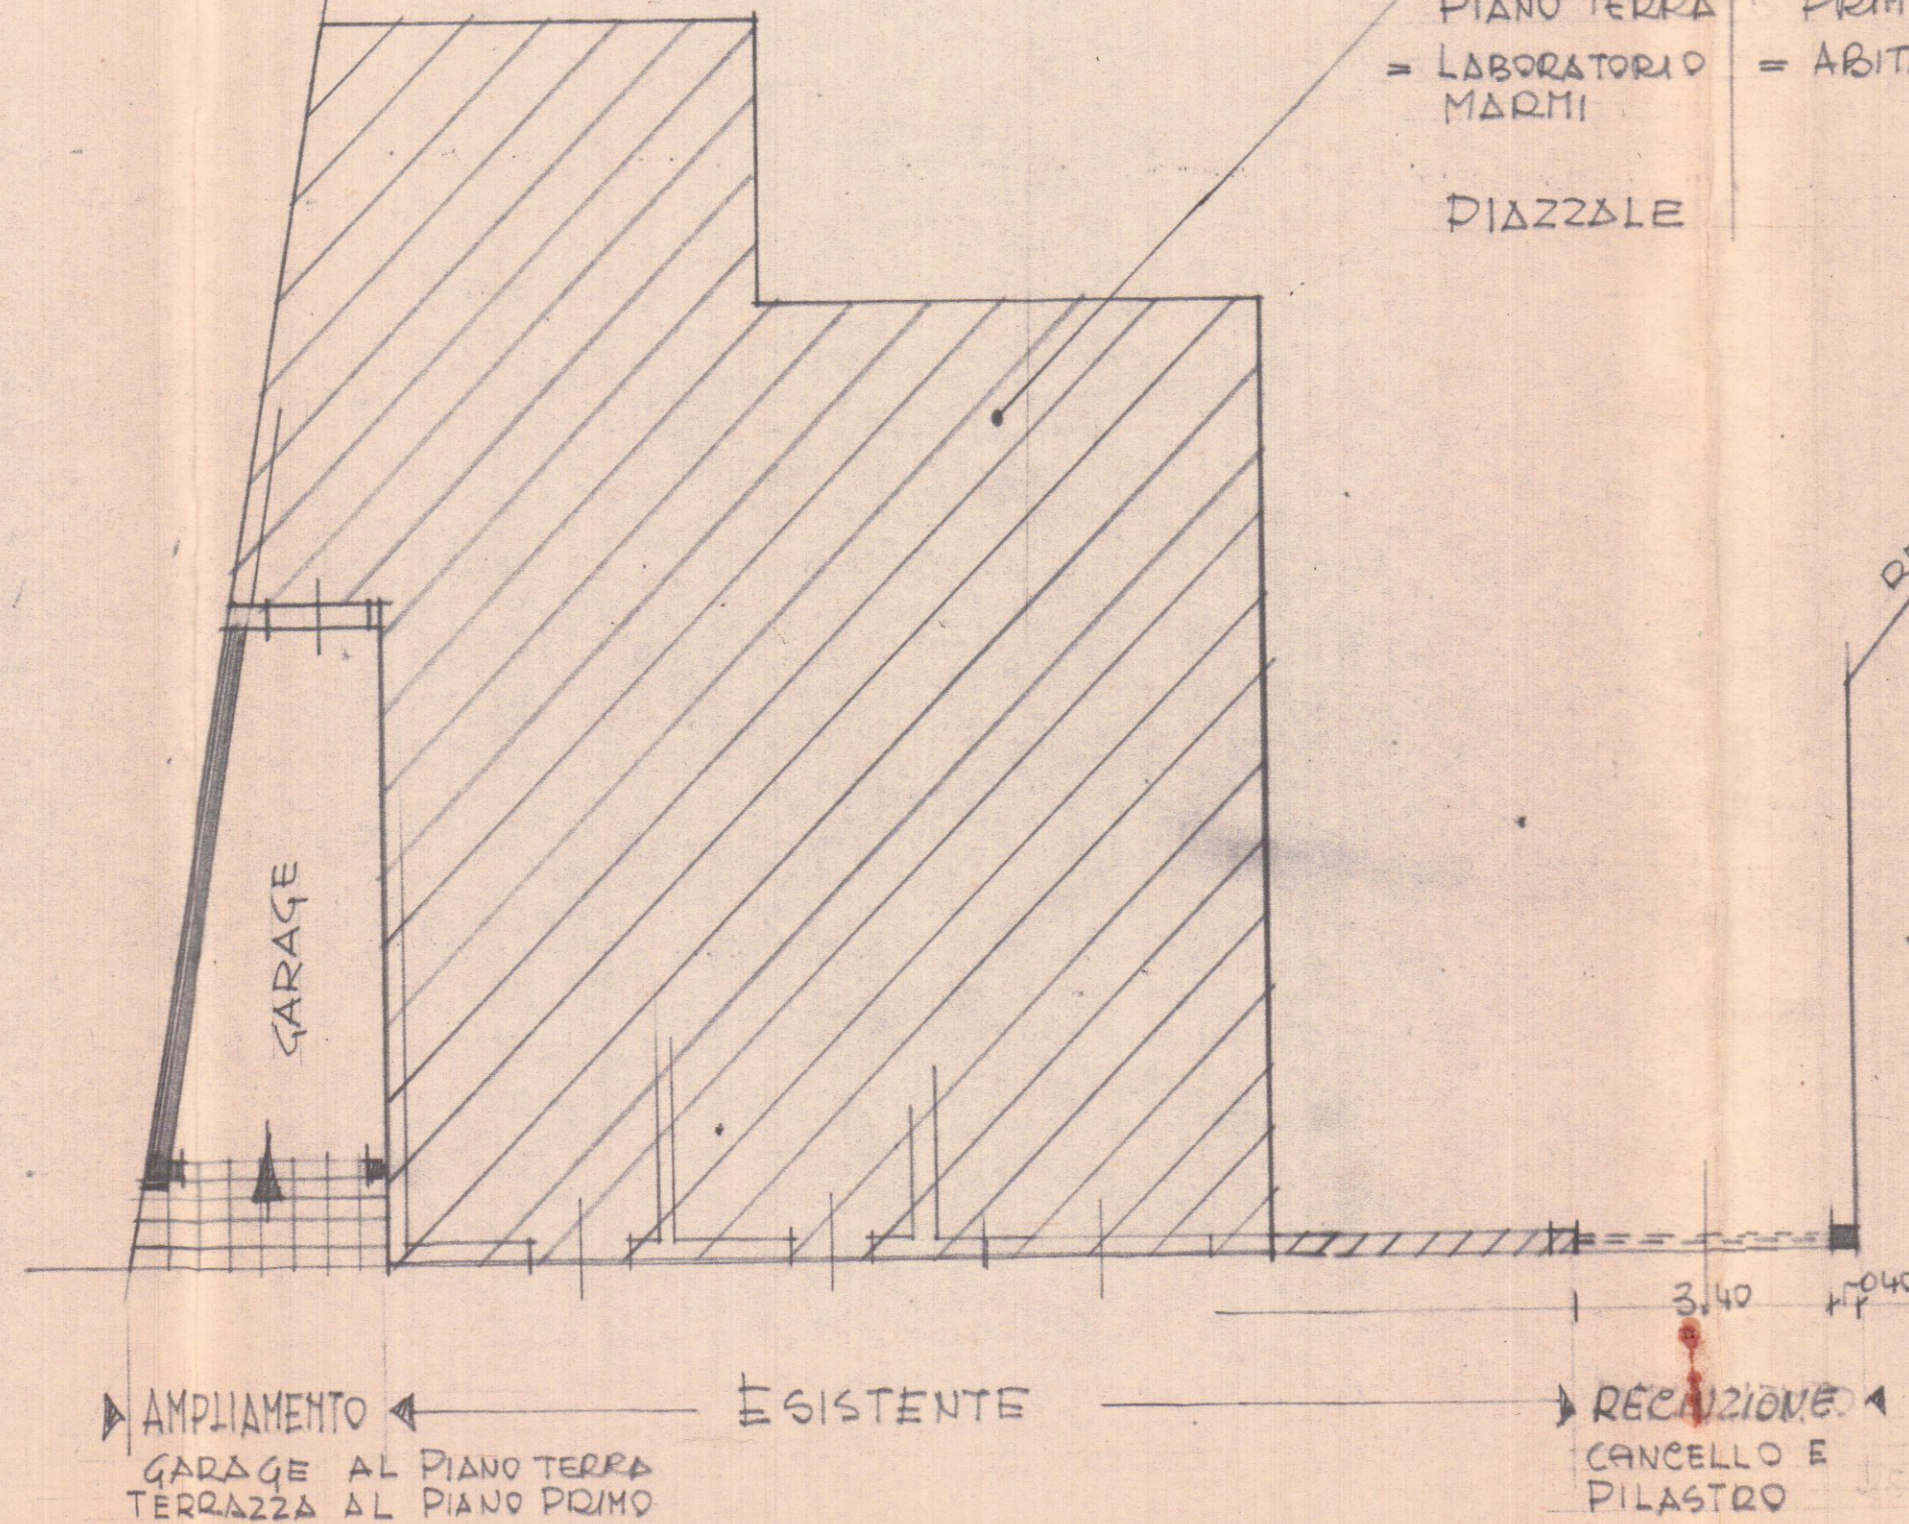

COSTRUZIONE ESISTENTE
PIANO TERRA = LABORATORIO MARM
PRIMO PIANO = ABITAZIONE
PIAZZALE

Approvato dal Sindaco alle condizioni indicate nel permesso di costruzione
n. 724 del 20-5-1961
L'INGEGNERE CARRARA



Mezzani
Bianchi Lom

PROGETTO DI AMPLIAMENTO
ALLA COSTRUZIONE DI PROPRIETÀ
BACCIOLI SAURO MARMISTA
IN VIA CAMPIGLIA N° 11 CARRARA
LOC. CAMPIGLIA

- L'AMPLIAMENTO CONSISTE IN UN VANO GARAGE AL P. TERRA CHE SERVE A TERRAZZA PER IL PIANO PRIMO - (LATO MARE)
- PILASTRO CON CANCELLO - (LATO MONTE)

RAPP. 1:100

AMPLIAMENTO ESISTENTE RECINZIONE
GARAGE AL PIANO TERRA CANCELLLO E PILASTRO
TERRAZZA AL PIANO PRIMO