




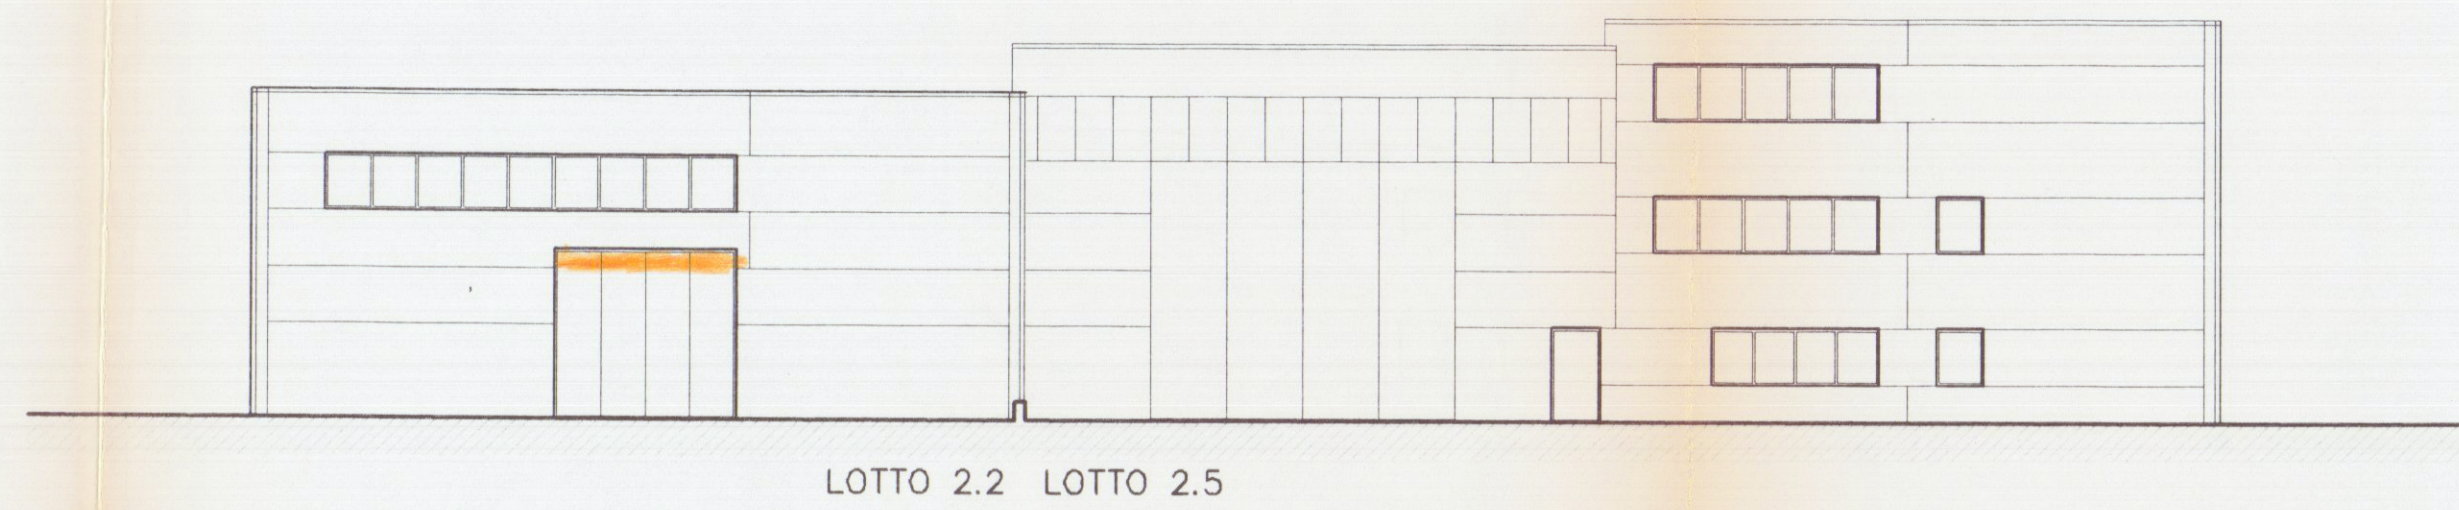


PROSPETTO EST

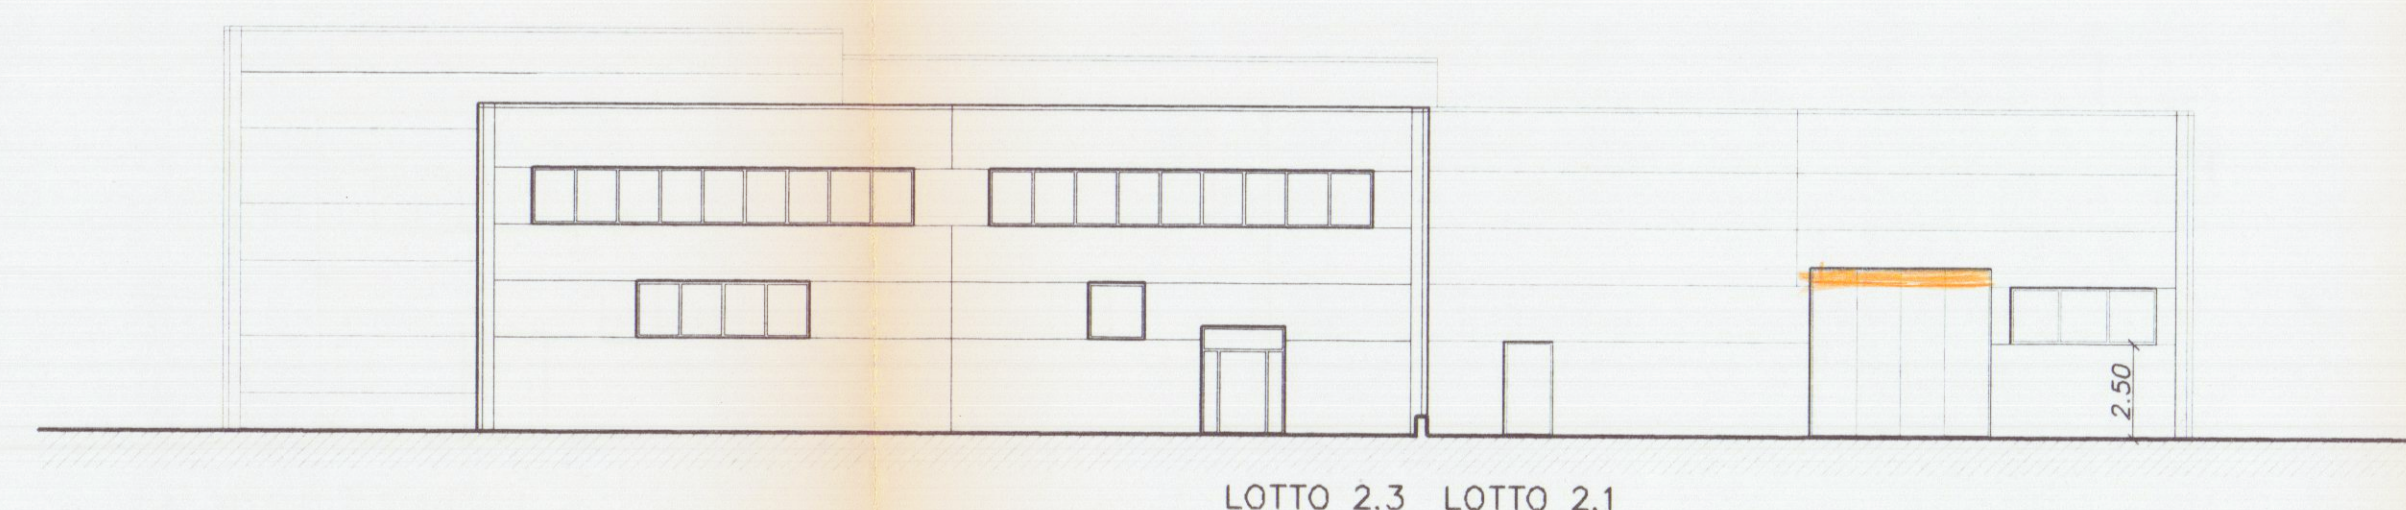


PROSPETTO OVEST

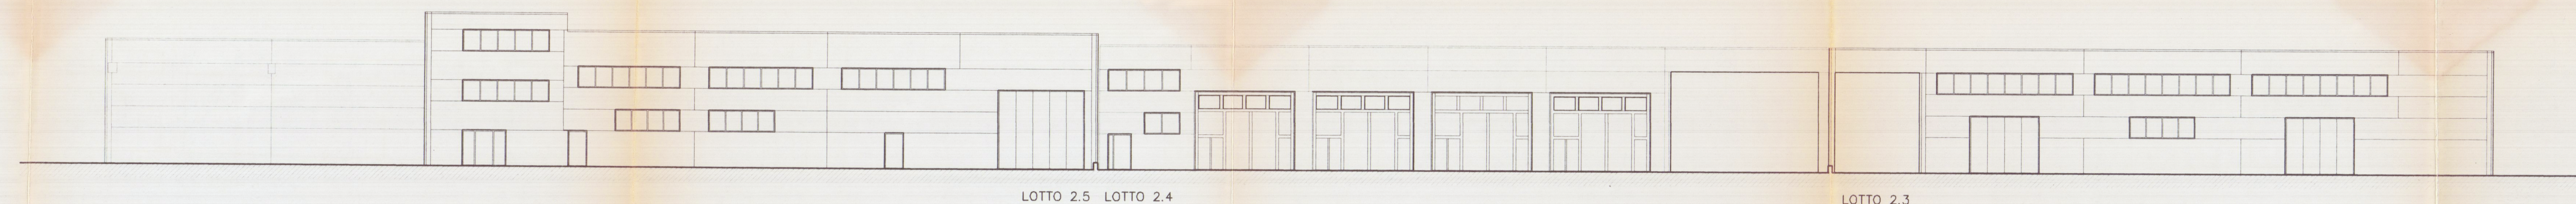


PROSPETTO NORD

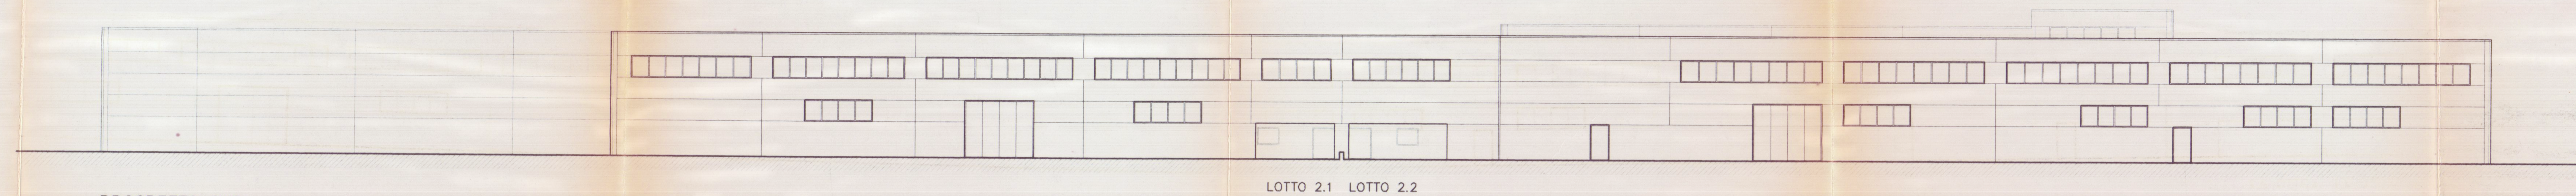


PROSPETTO SUD

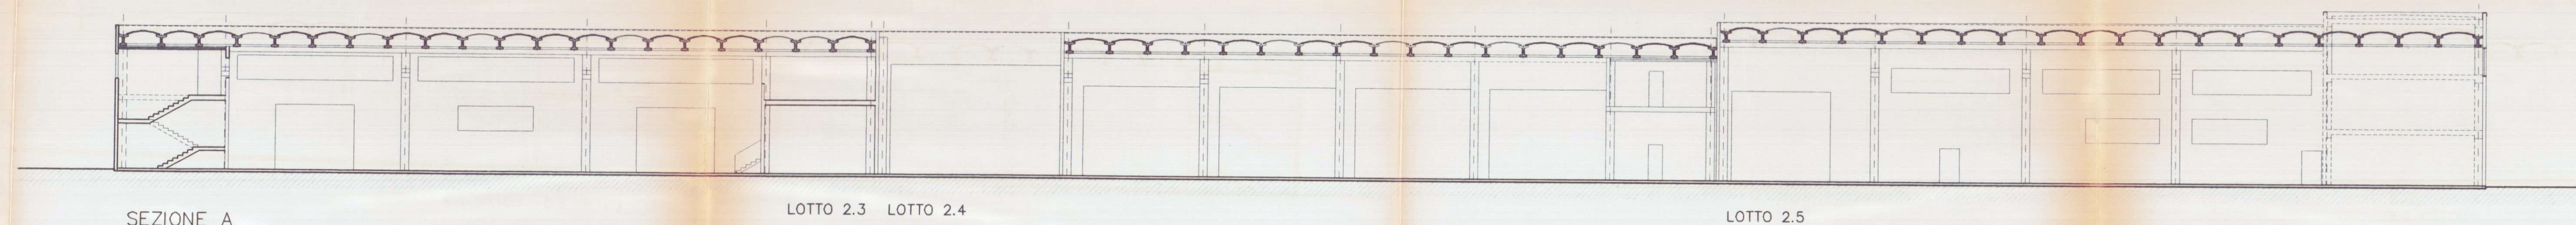

SEZIONE A

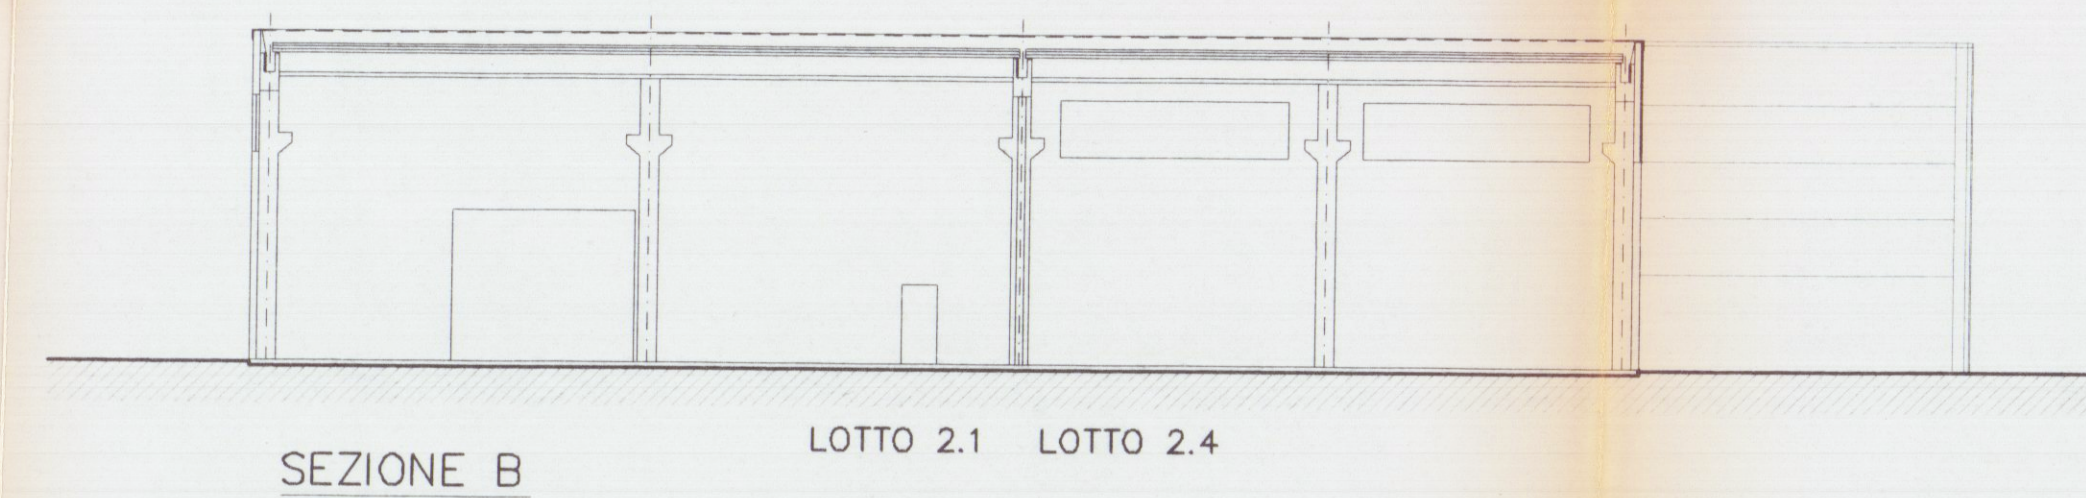

SEZIONE B

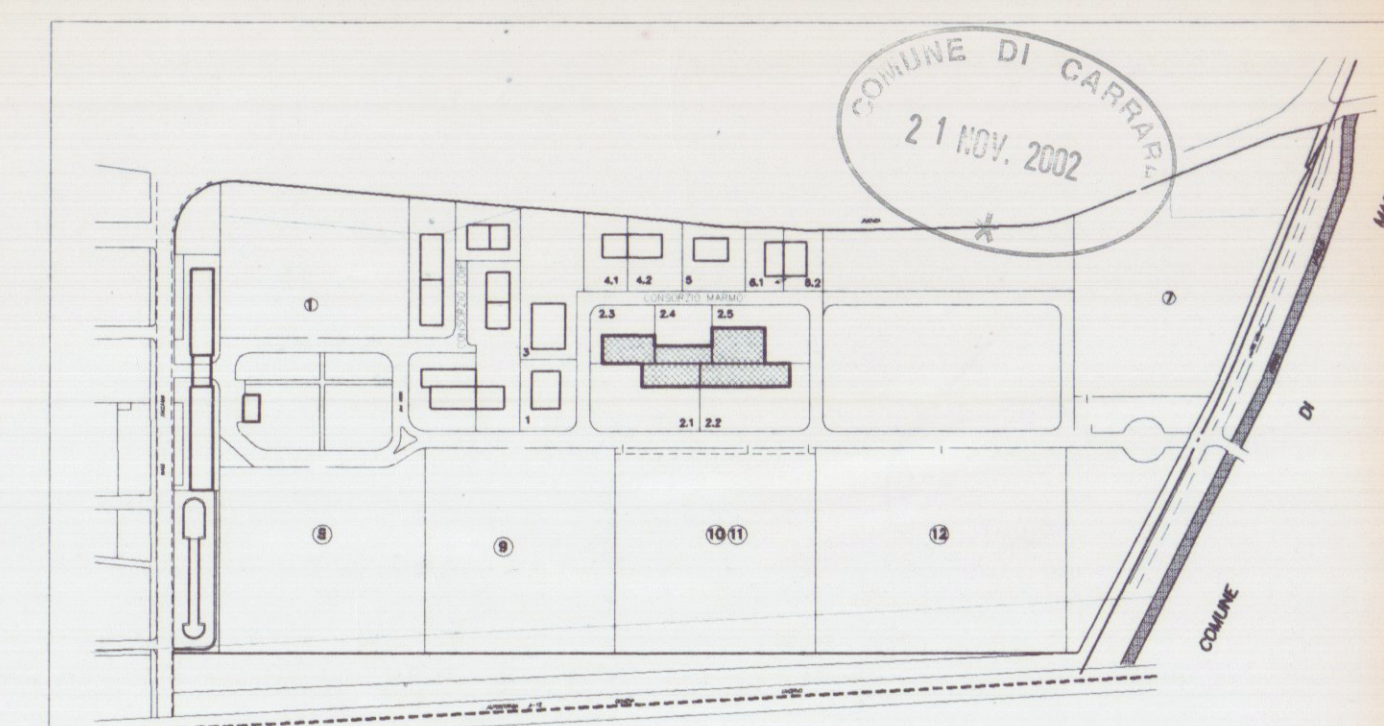

Planimetria di riferimento

PROGETTAZIONE: Studio FRUZZETTI

COMMITTENTE: Società Cooperativa Consortile MARMO a.r.l.

REV.	DATA	DESCRIZIONE	DESEGN.	CONTR.	APPROV.
0	11/2002				
PROPRIETÀ:			File		
Società Cooperativa Consortile MARMO a.r.l.			09_PROS_SEZ_RAFF		
OGGETTO:			SCALA	TAVOLA	
VARIANTE FINALE			1:200	9	
Progetto di capannone industriale					
Lotto 2					
TITOLO:			REF.		
PROSPETTI - SEZIONI					
RAFFRONTO					