




PROSPETTO OVEST

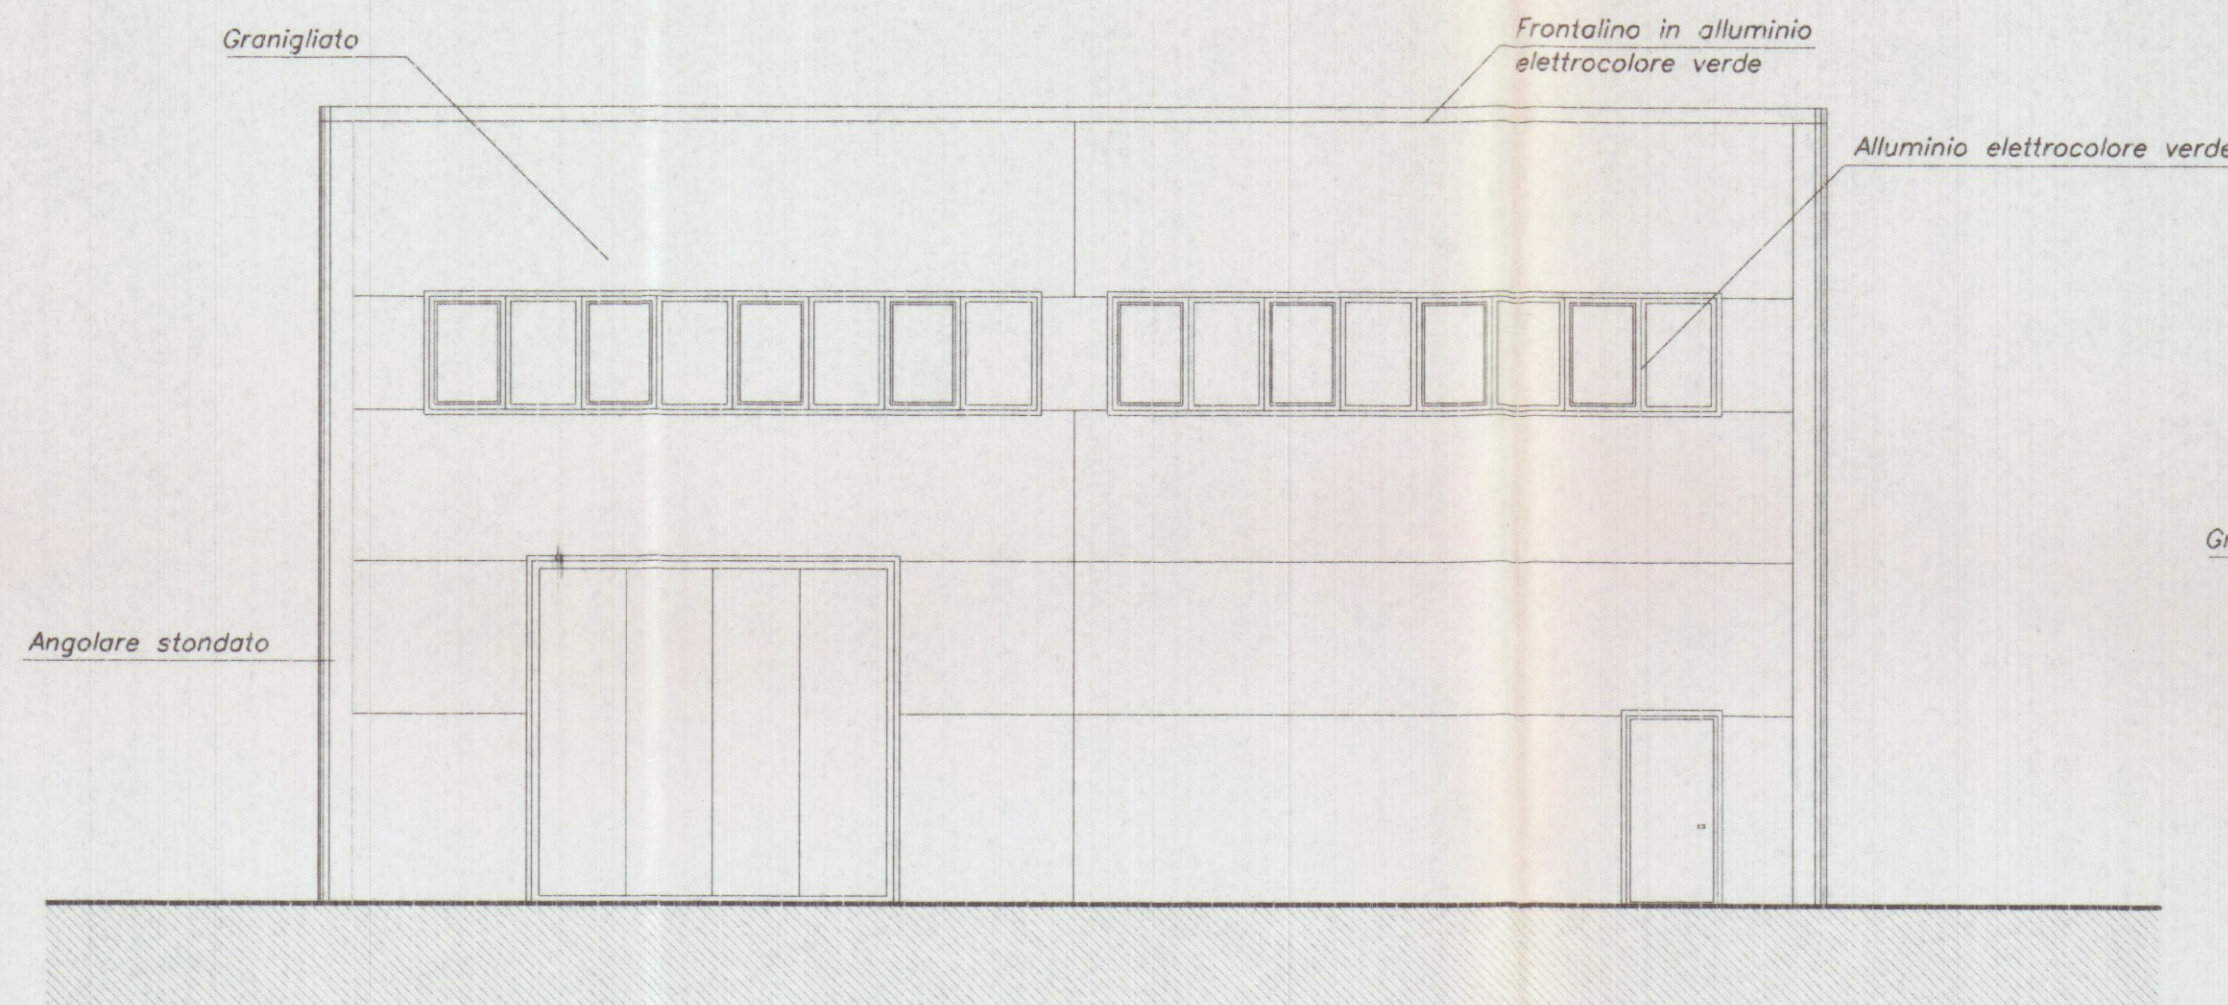


PROSPETTO EST

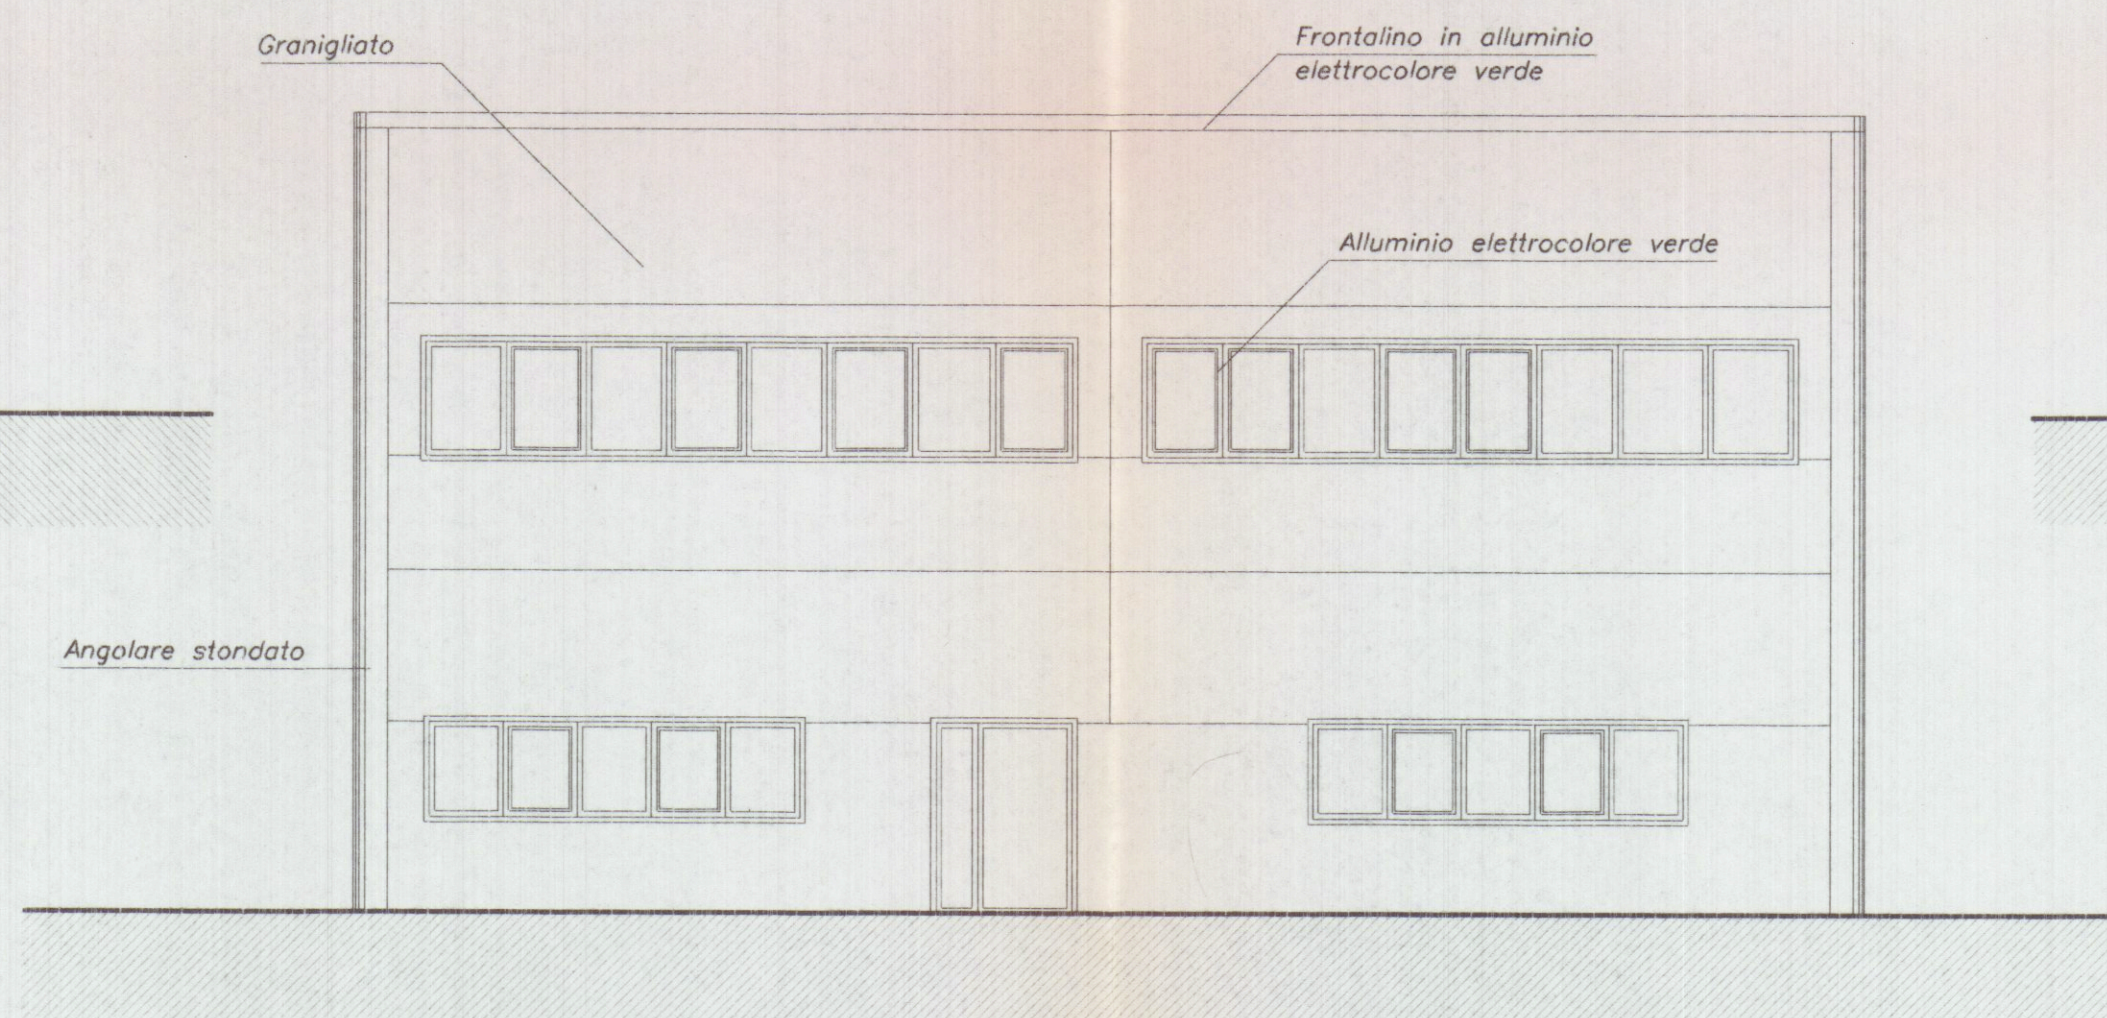



SEZIONE A

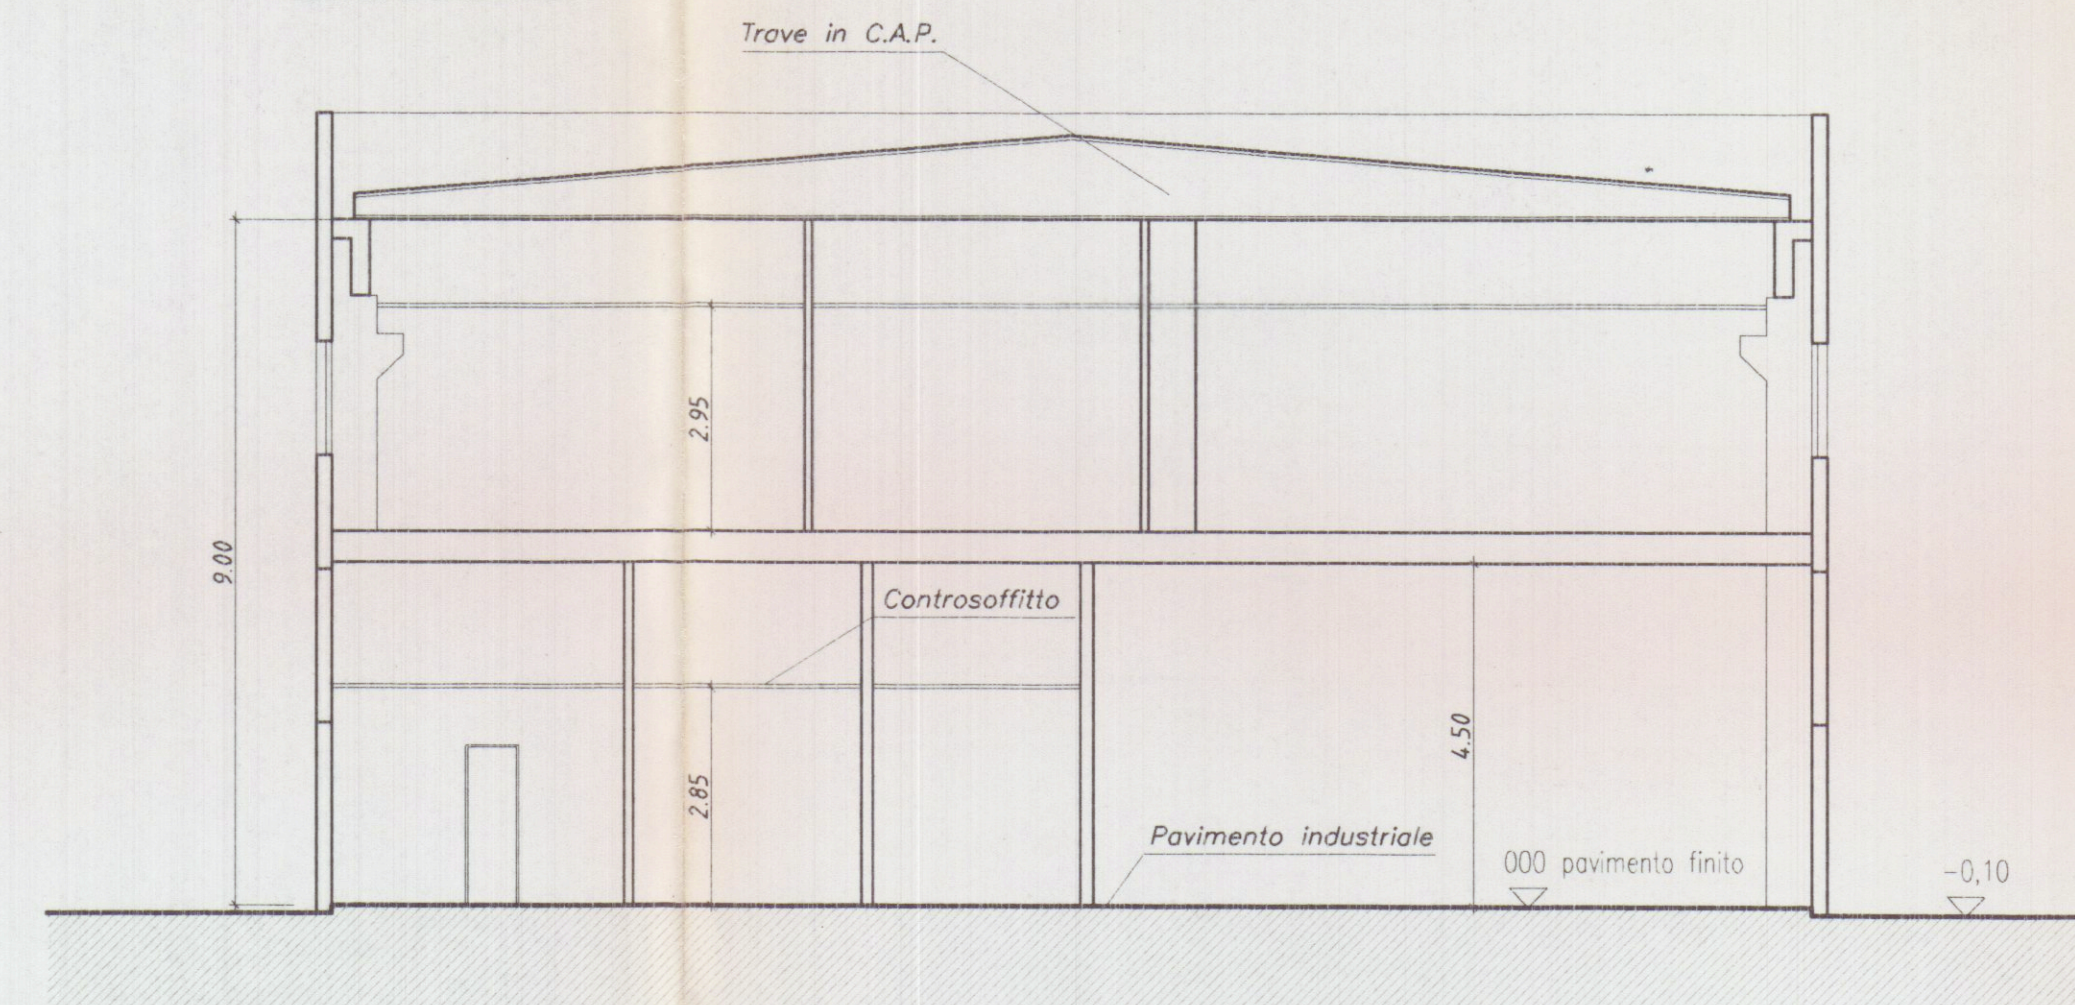

PROSPETTO NORD

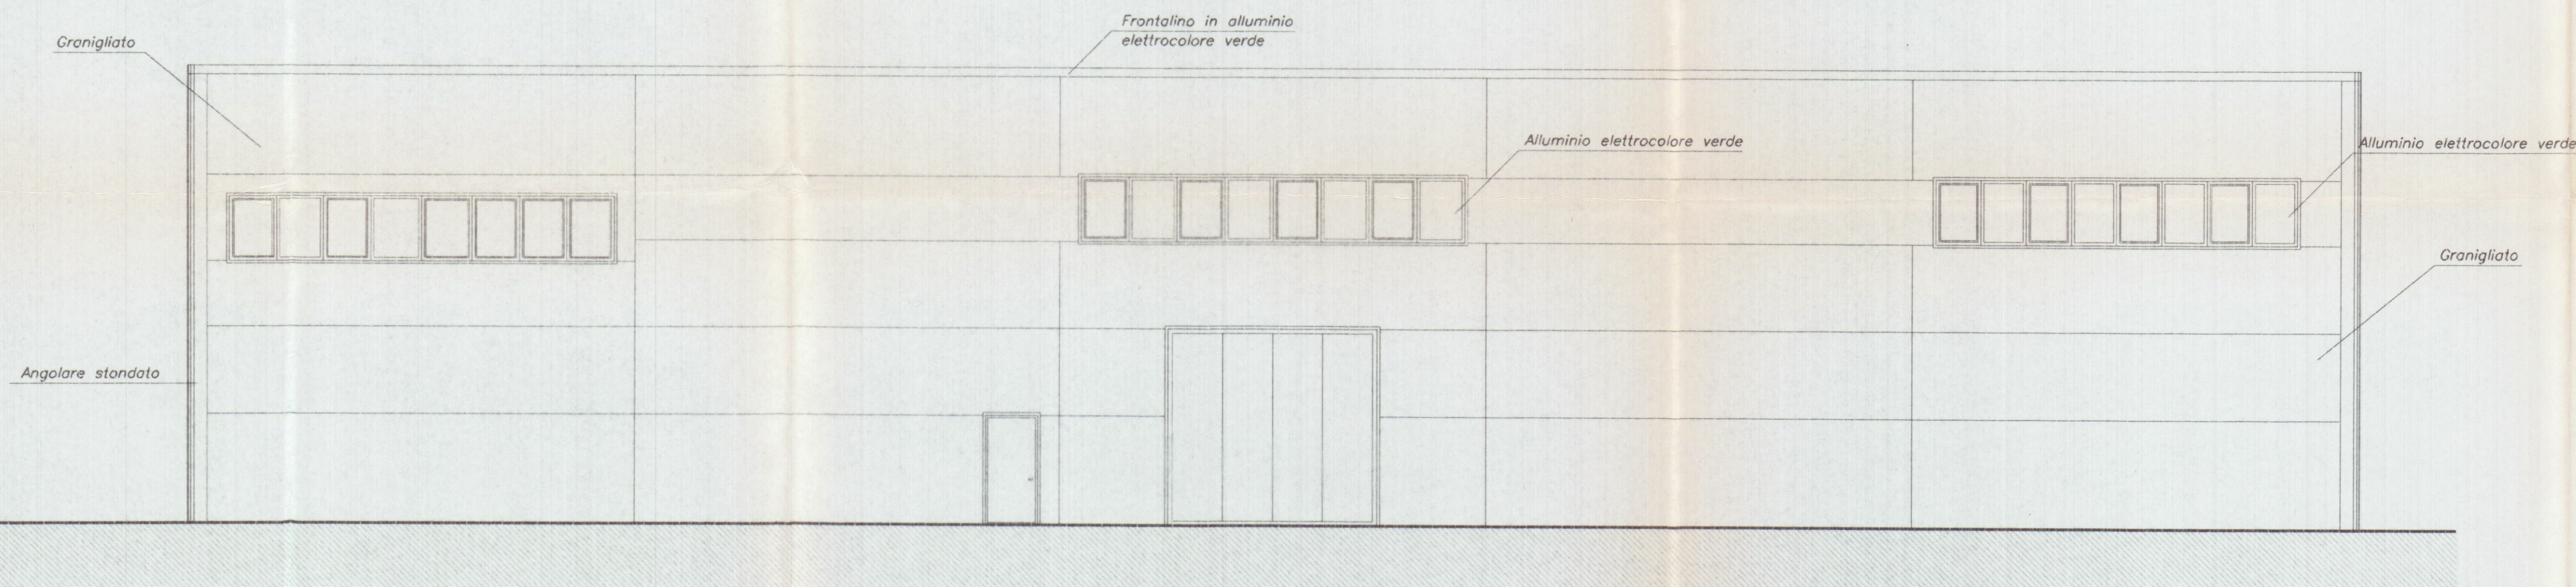

PROSPETTO SUD

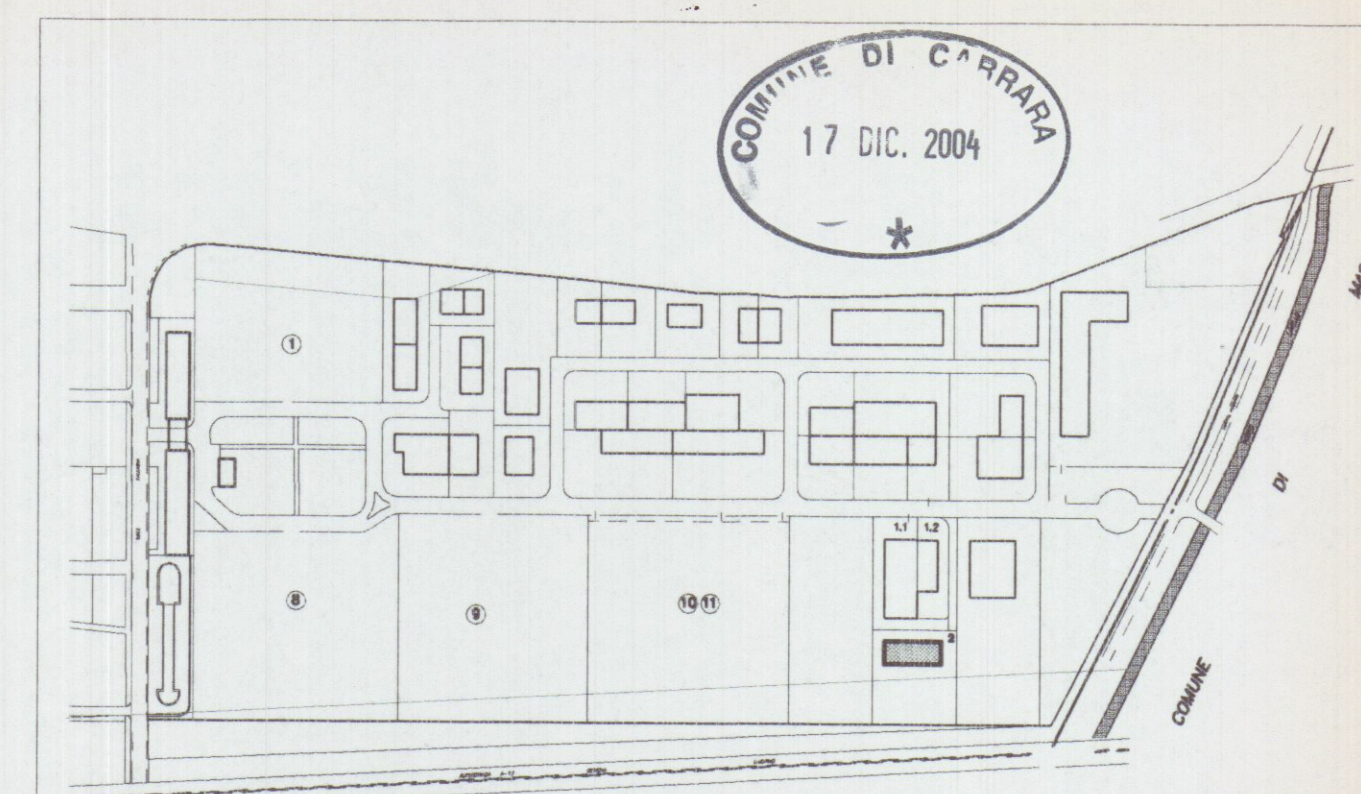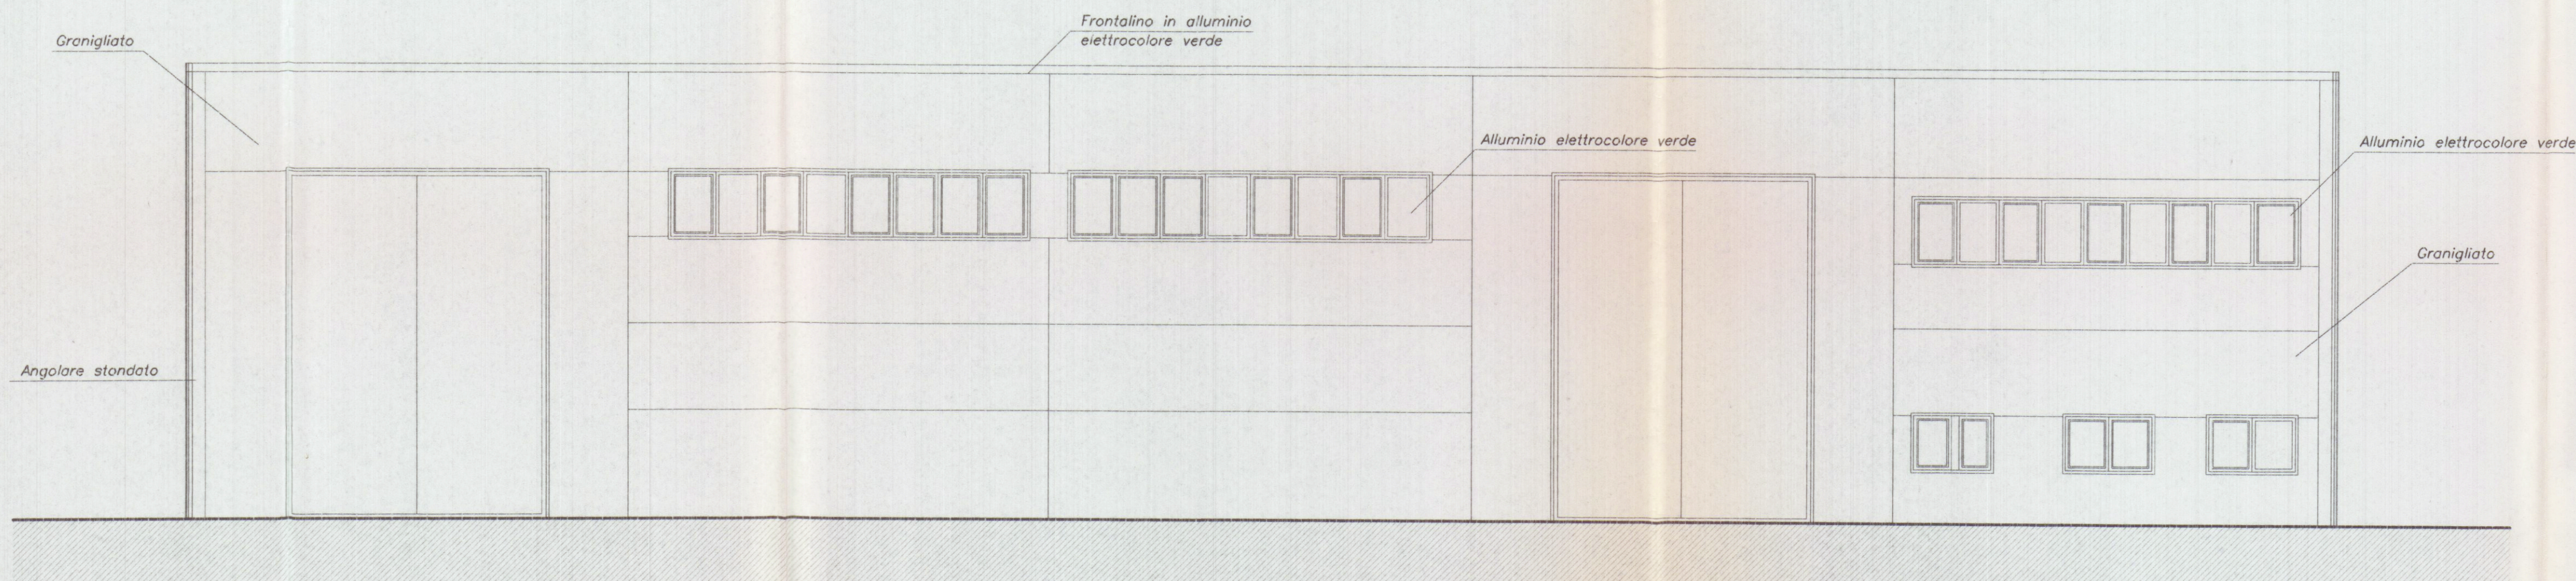

Planimetria di riferimento

PROGETTAZIONE:		Studio FRUZZETTI	
COMMITTENTE:		Consorzio 2012	
REV.	DATA	DESCRIZIONE	DISIGN. CONTR. APPROV.
Dic. 04		VARIANTE	COPPELLI FRUZZETTI
Aprili 02		PRIMA USCITA	GIANGARE FRUZZETTI
PROPRIETA':		Consorzio 2012	
OGGETTO:		VARIANTE AET 39 L. 52/99	
		Progetto di capannone industriale	
		Lotto 2	
TITOLO:		PROSPETTI E SEZIONE	
		SCALA	TAVOLA
		1:100	5