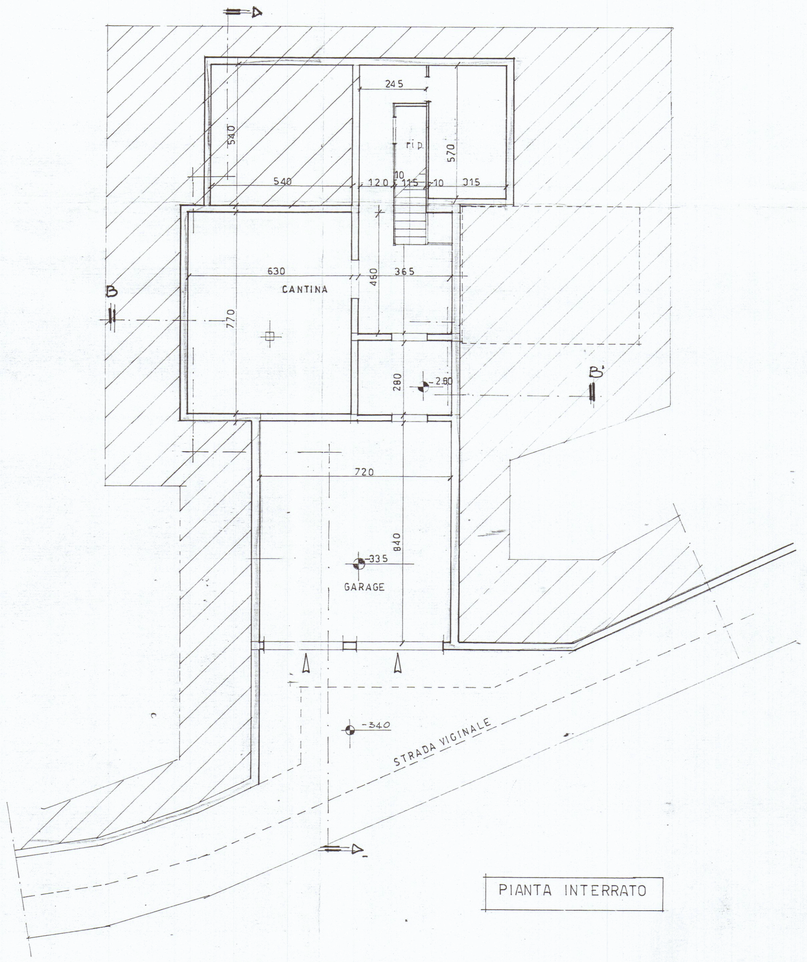

PIANTA INTERRATO

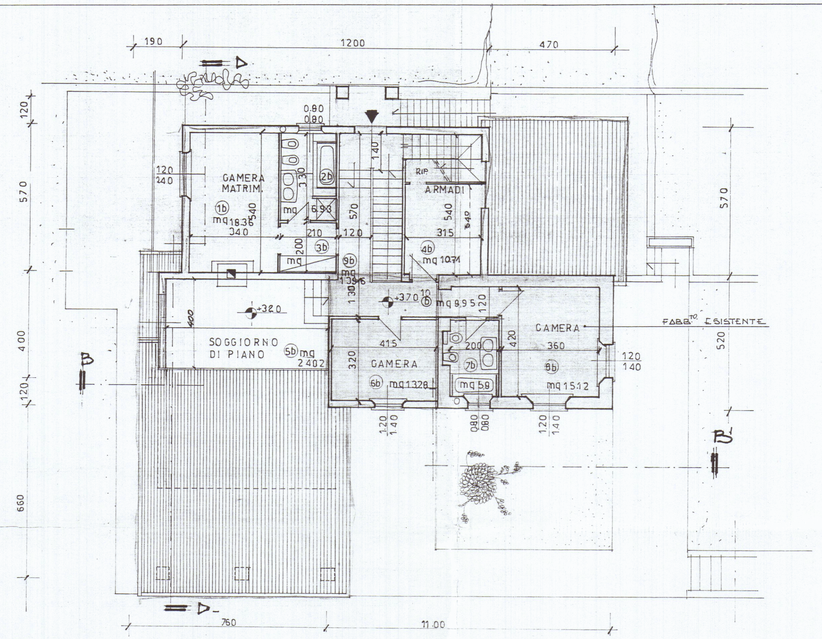

PIANTA PRIMO PIANO

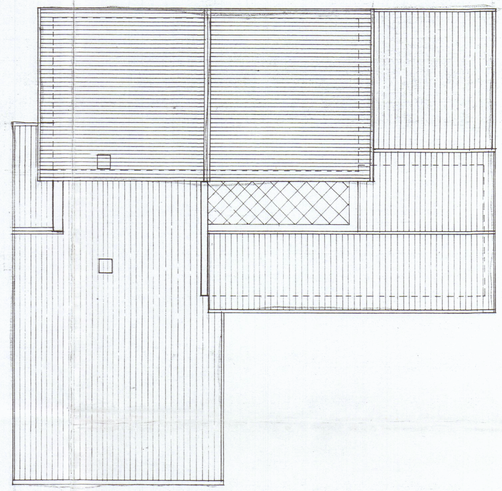

PIANTA COPERTURA

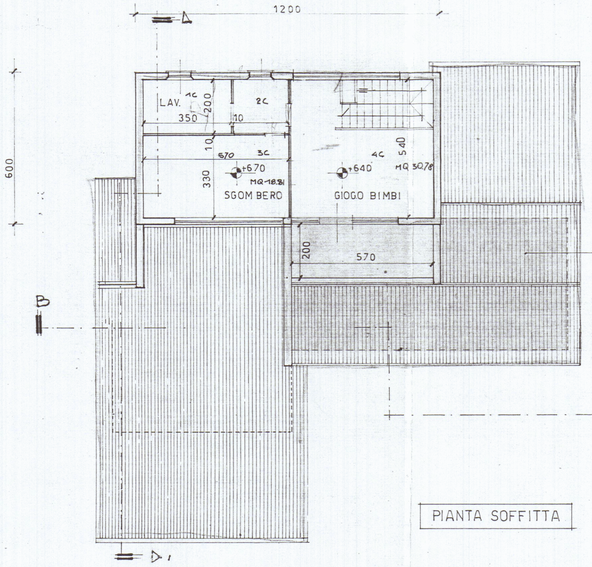

PIANTA SOFFITTA

COMUNE DI CARRARA
SETTORE URBANISTICA
Approvato con delibera di Giunta Comunale
Indicazioni
n° 372 del 11.12.97
elab. grafico
n° 23 del 2/4/97 Rev. n° 4
Il Funzionario
Mei Geom. Paoluigi

ARCHITETTI DI MASSA CARRARA
ARCH. GIANNA MARIA BIANCHI N. 198

TAVOLA DI RIFERIMENTO

ACROS ARCHITETTURA INGEGNERIA DESIGN Rugo Alfio Maggioni 63 – Marina di Carrara – Tel. 0585/788694 Dott. arch. GIANNA M. BIANCHI		3A
COMUNE DI CARRARA		TAVOLA SCALA: 1:100
PROGETTO DI RISTRUTTURAZIONE E AMPLIAMENTO DI FABBRICATO DI CIVILE ABITAZIONE SITO IN CARRARA LOCALITA' FICOCCHIA (fg. 63 – mappali 711 e 90)		
OGGETTO	PIANTE	DATA MARZO '92 AGG. FEBB. '95
COMMITTENTE	Sigg. BONALDI MARIO – SALUTINI MARIA ELENA	DIS. G.M.B. PROT. CM930003