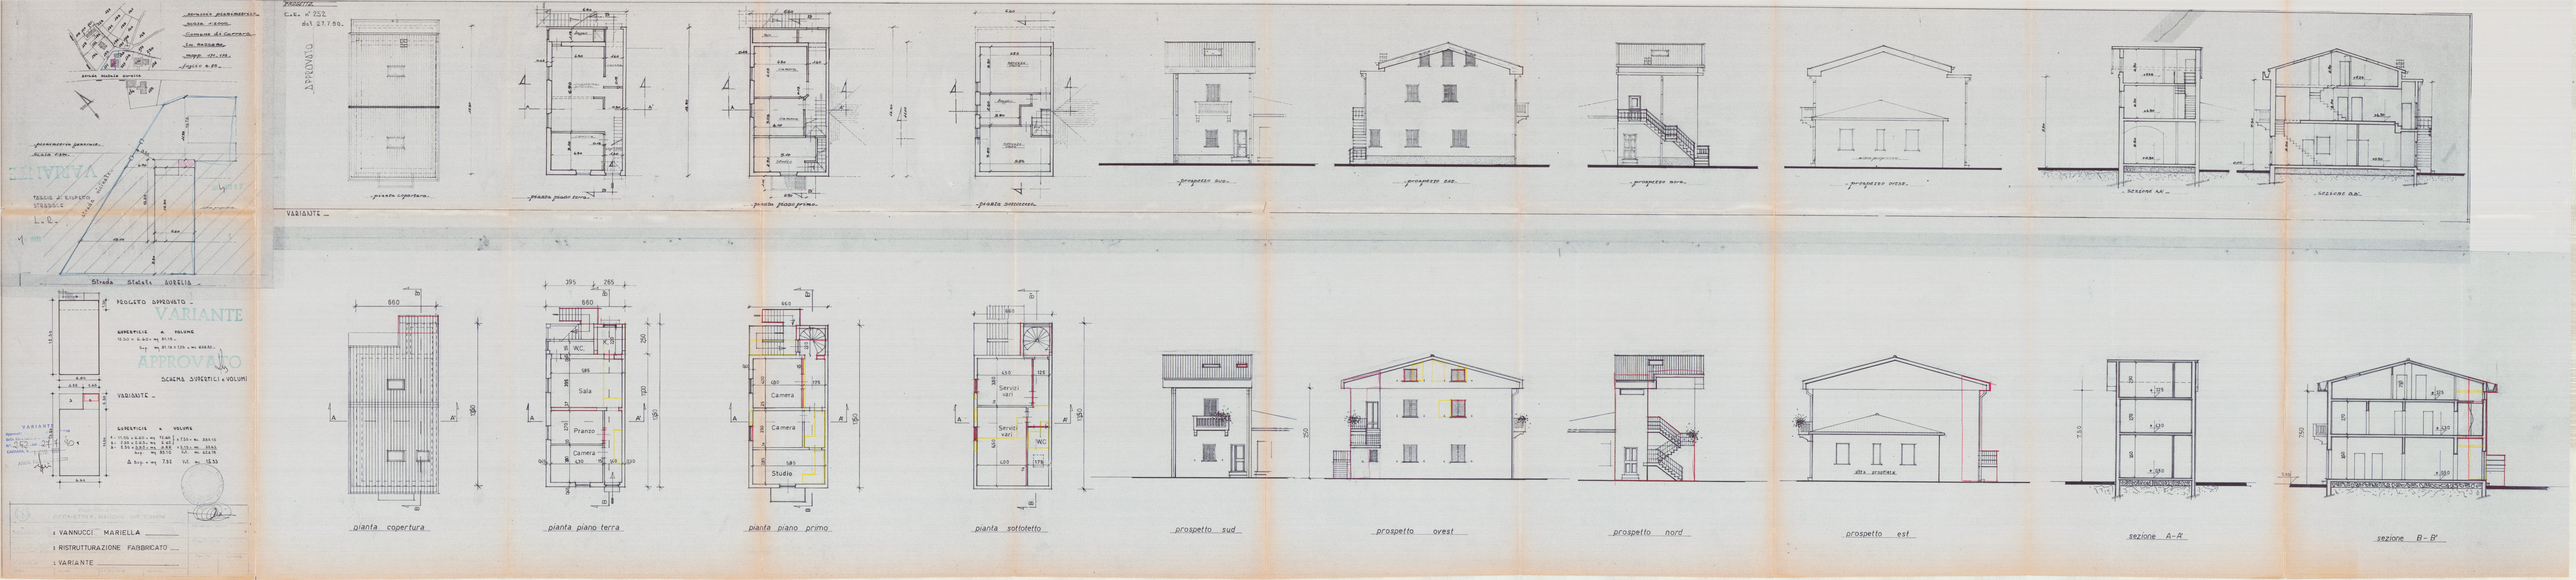
Strada Statale AURELIA
PROGETTO APPROVATO
VARIANTE
SCHEMA SUPERFICI e VOLUMI
VANNUCCI MARIELLA
RISTRUTTURAZIONE FABBRICATO
VARIANTE
pianta copertura
pianta piano terra
pianta piano primo
pianta sottotetto
prospetto sud
prospetto ovest
prospetto nord
prospetto est
sezione A-A'
sezione B-B'
Sala
Pranzo
Camera
Studio
WC
Servizi vari