
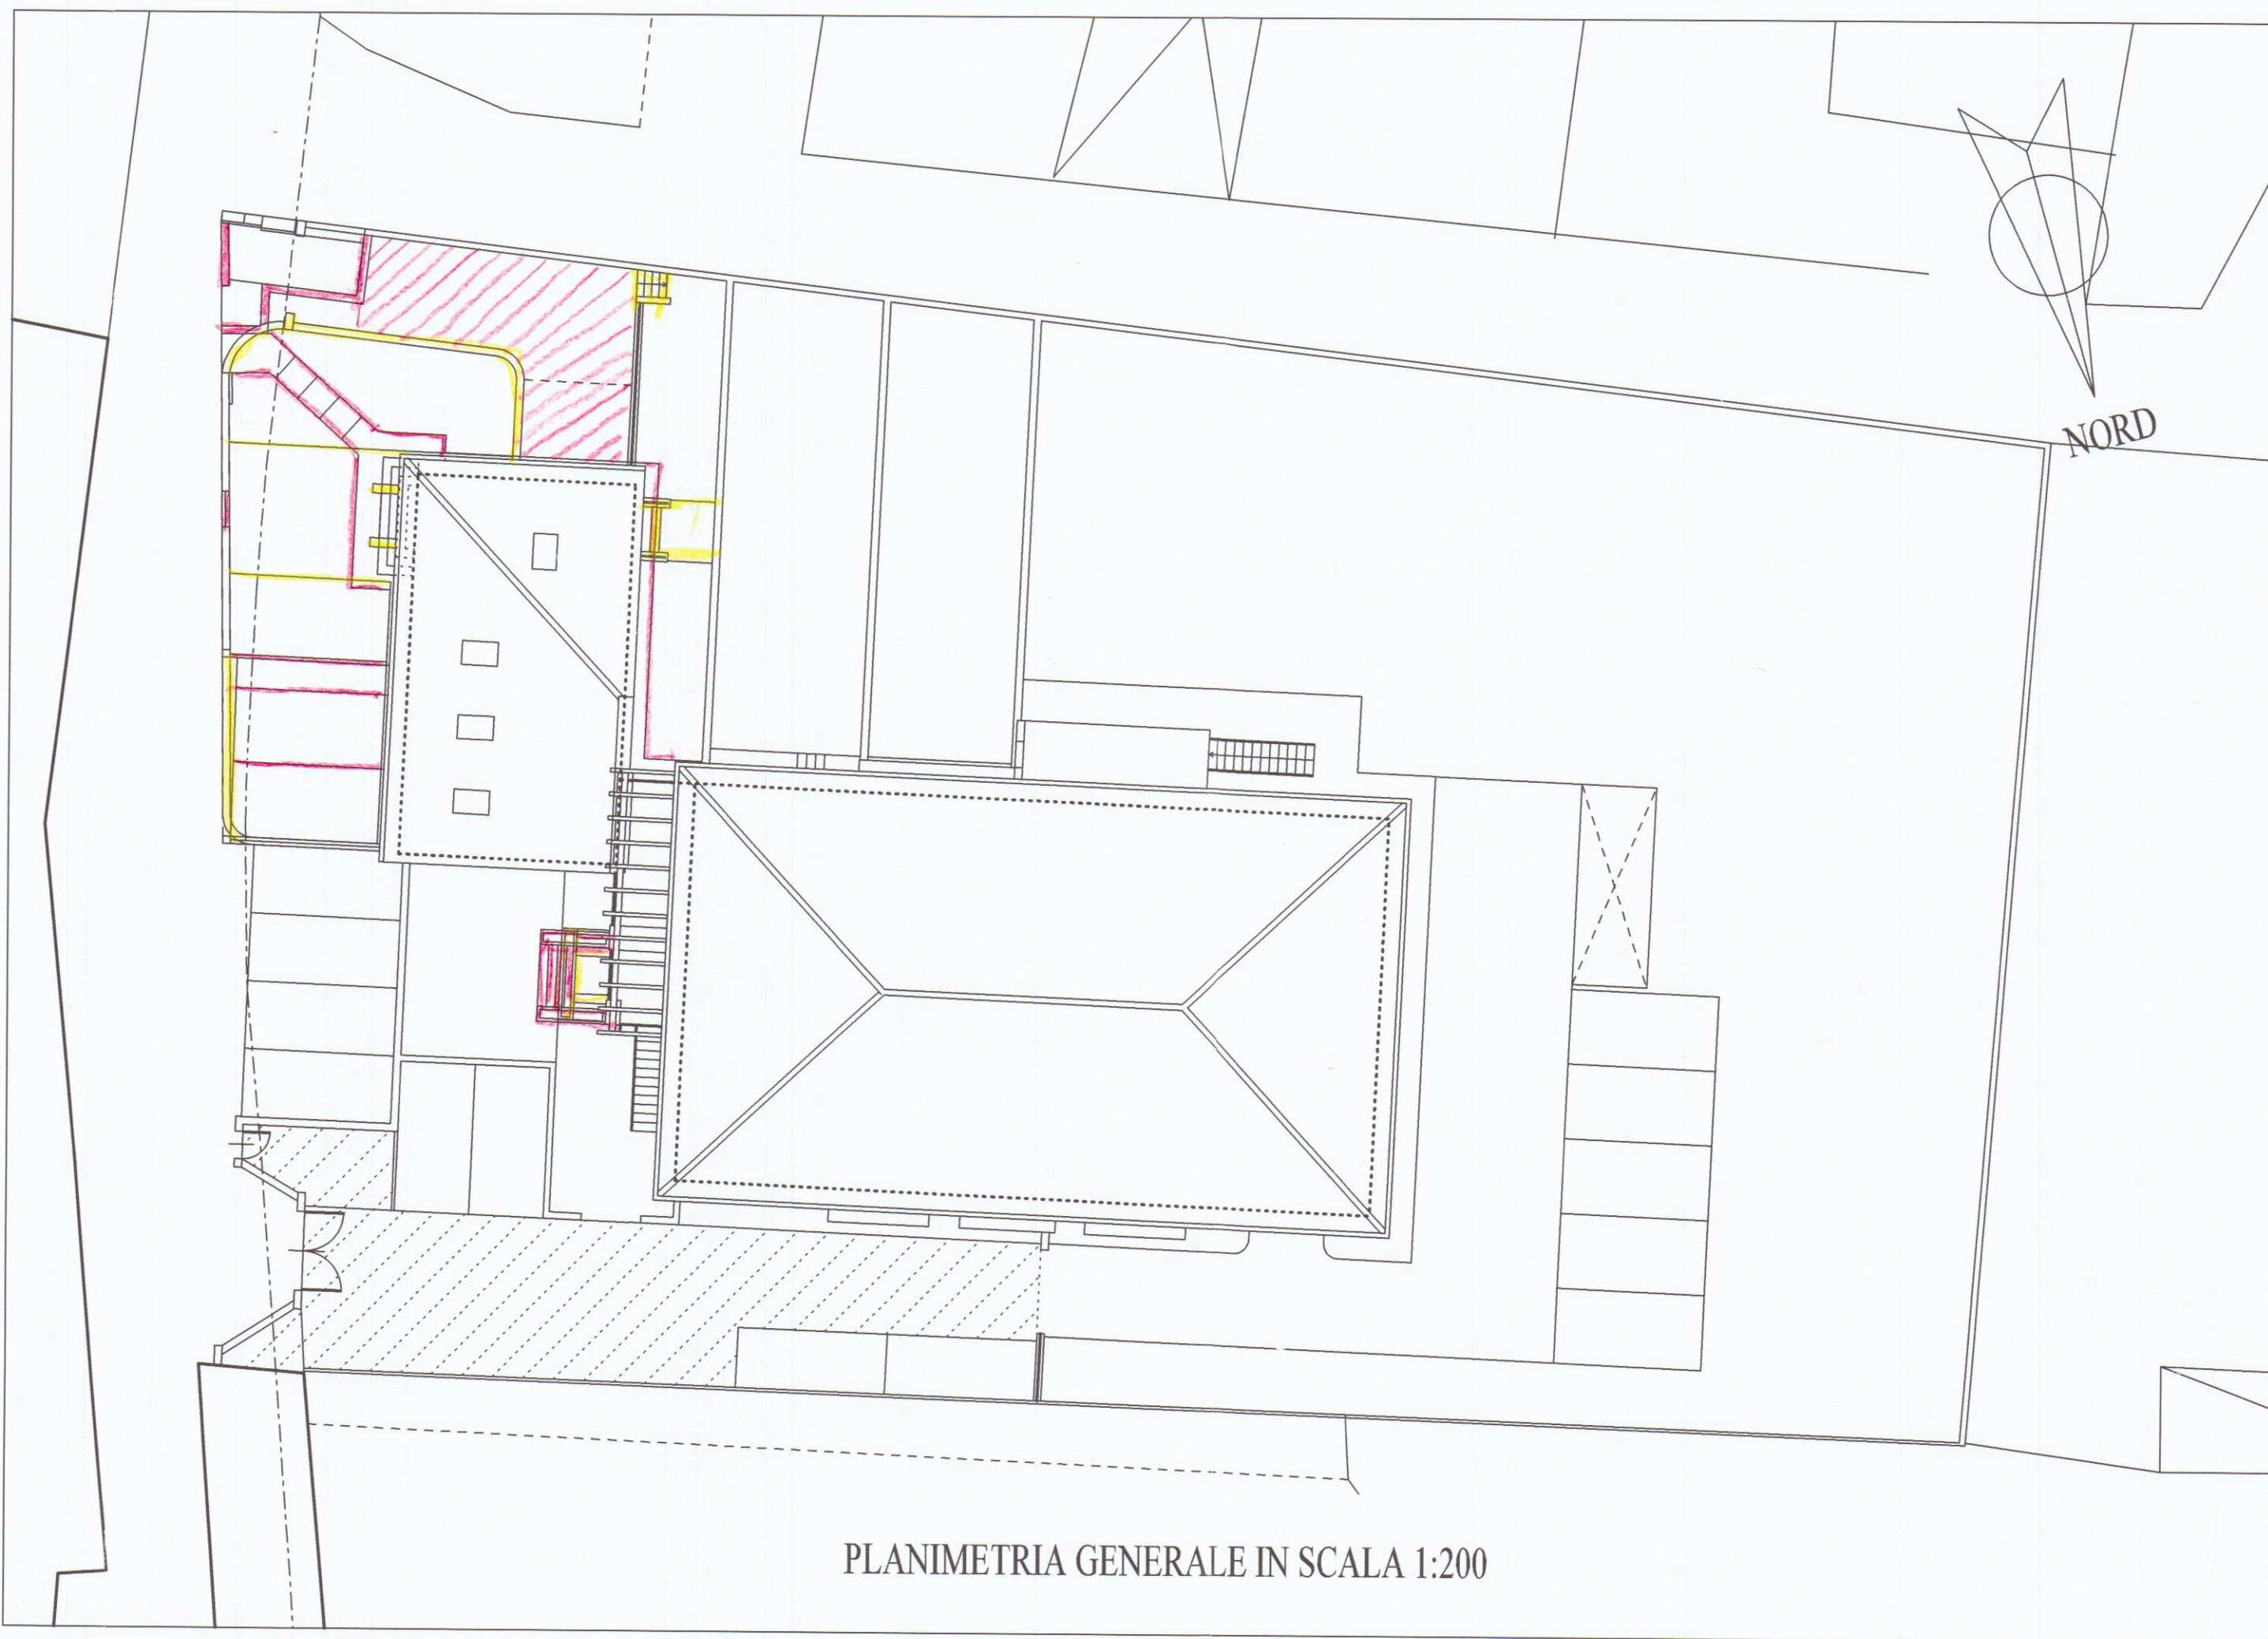
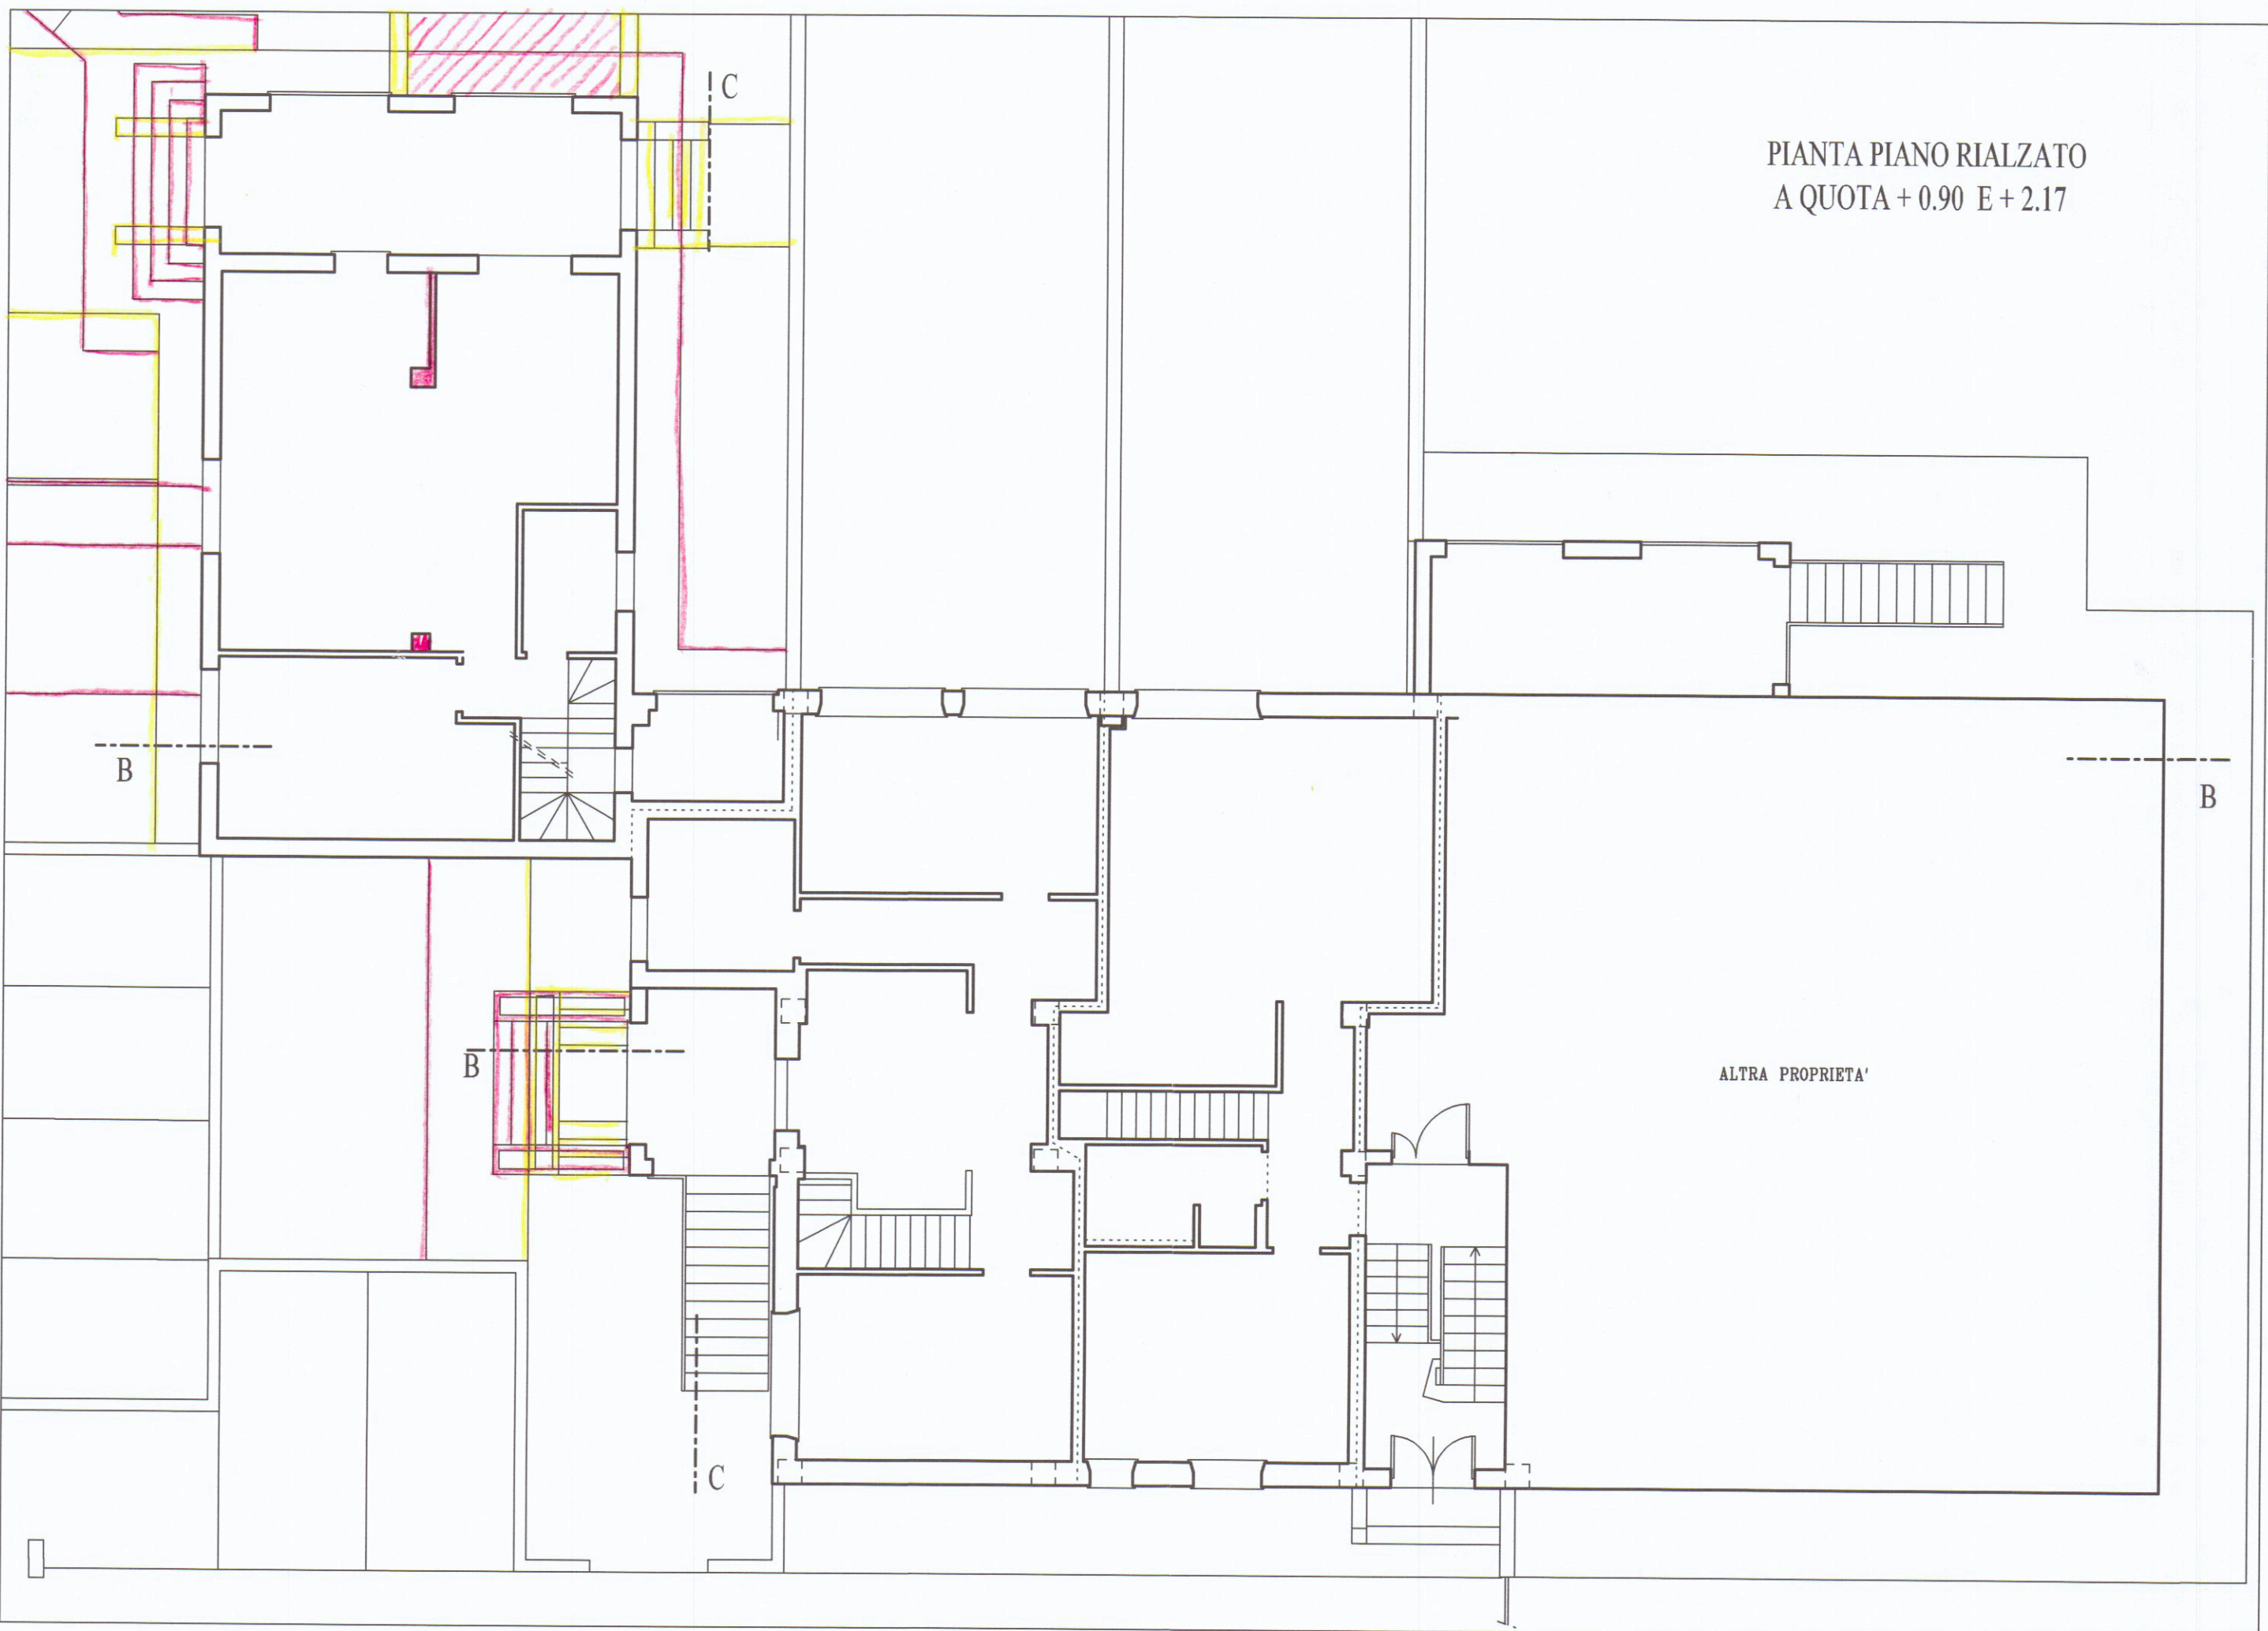
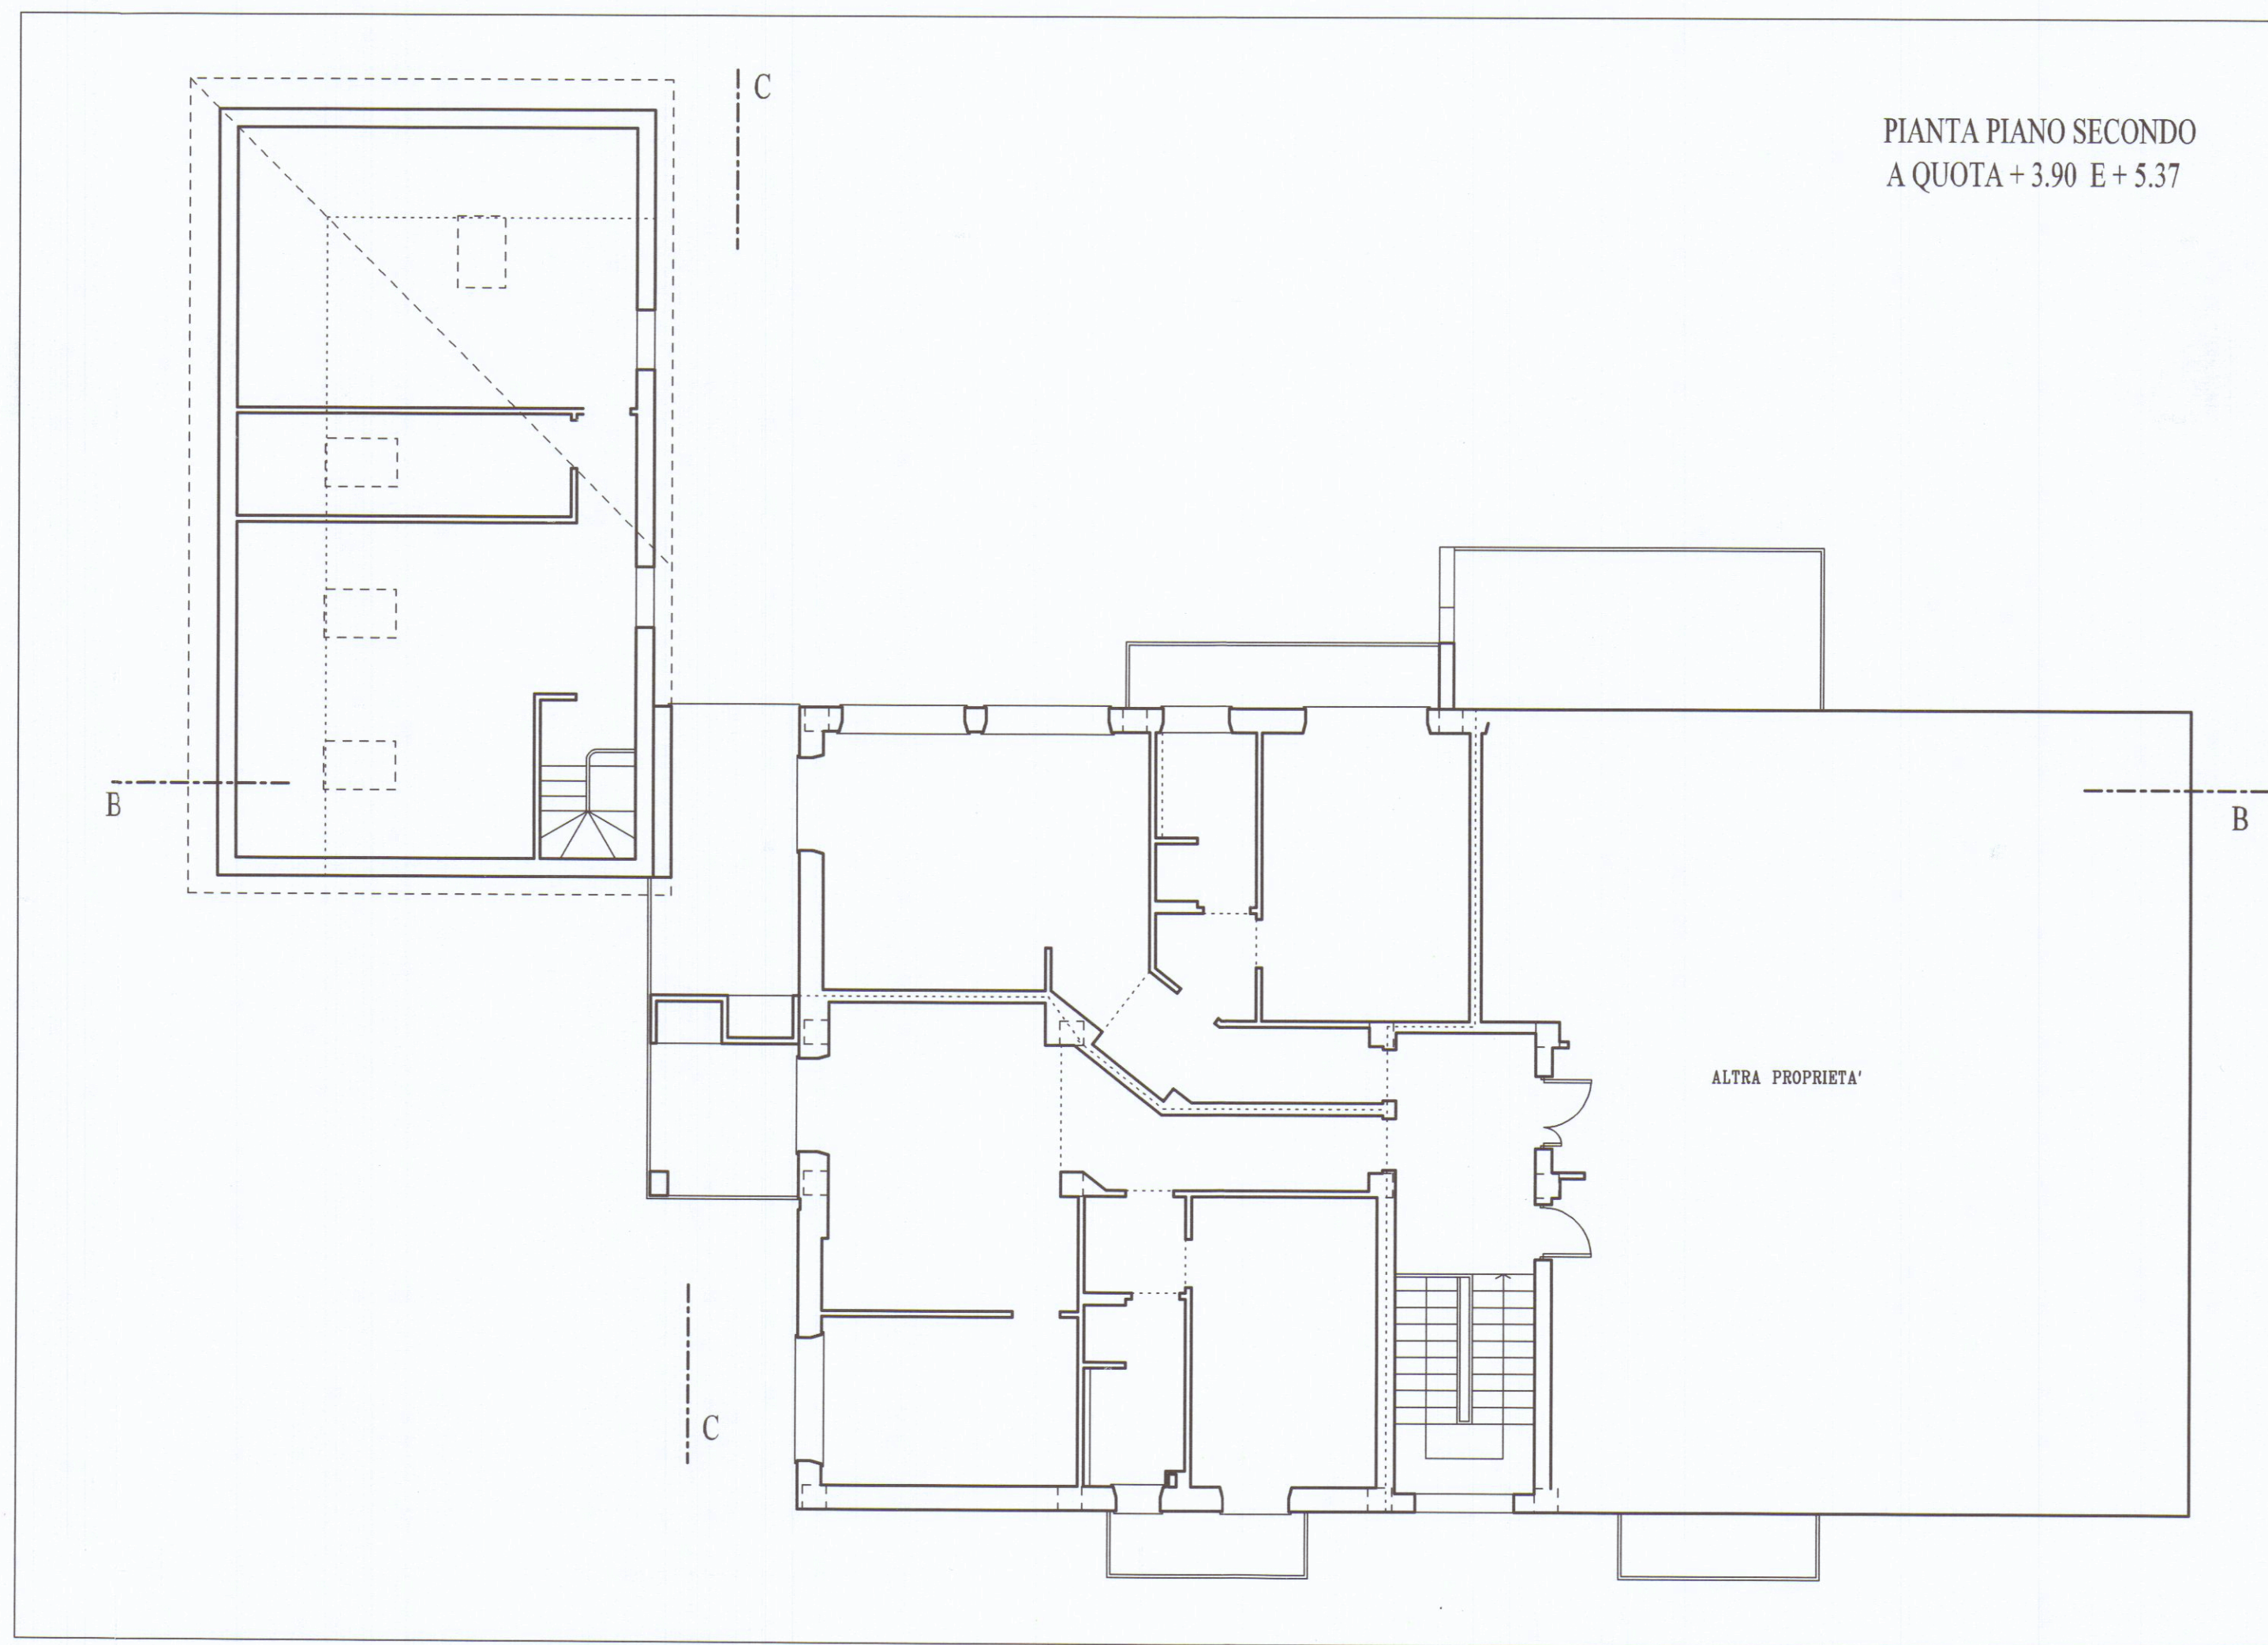


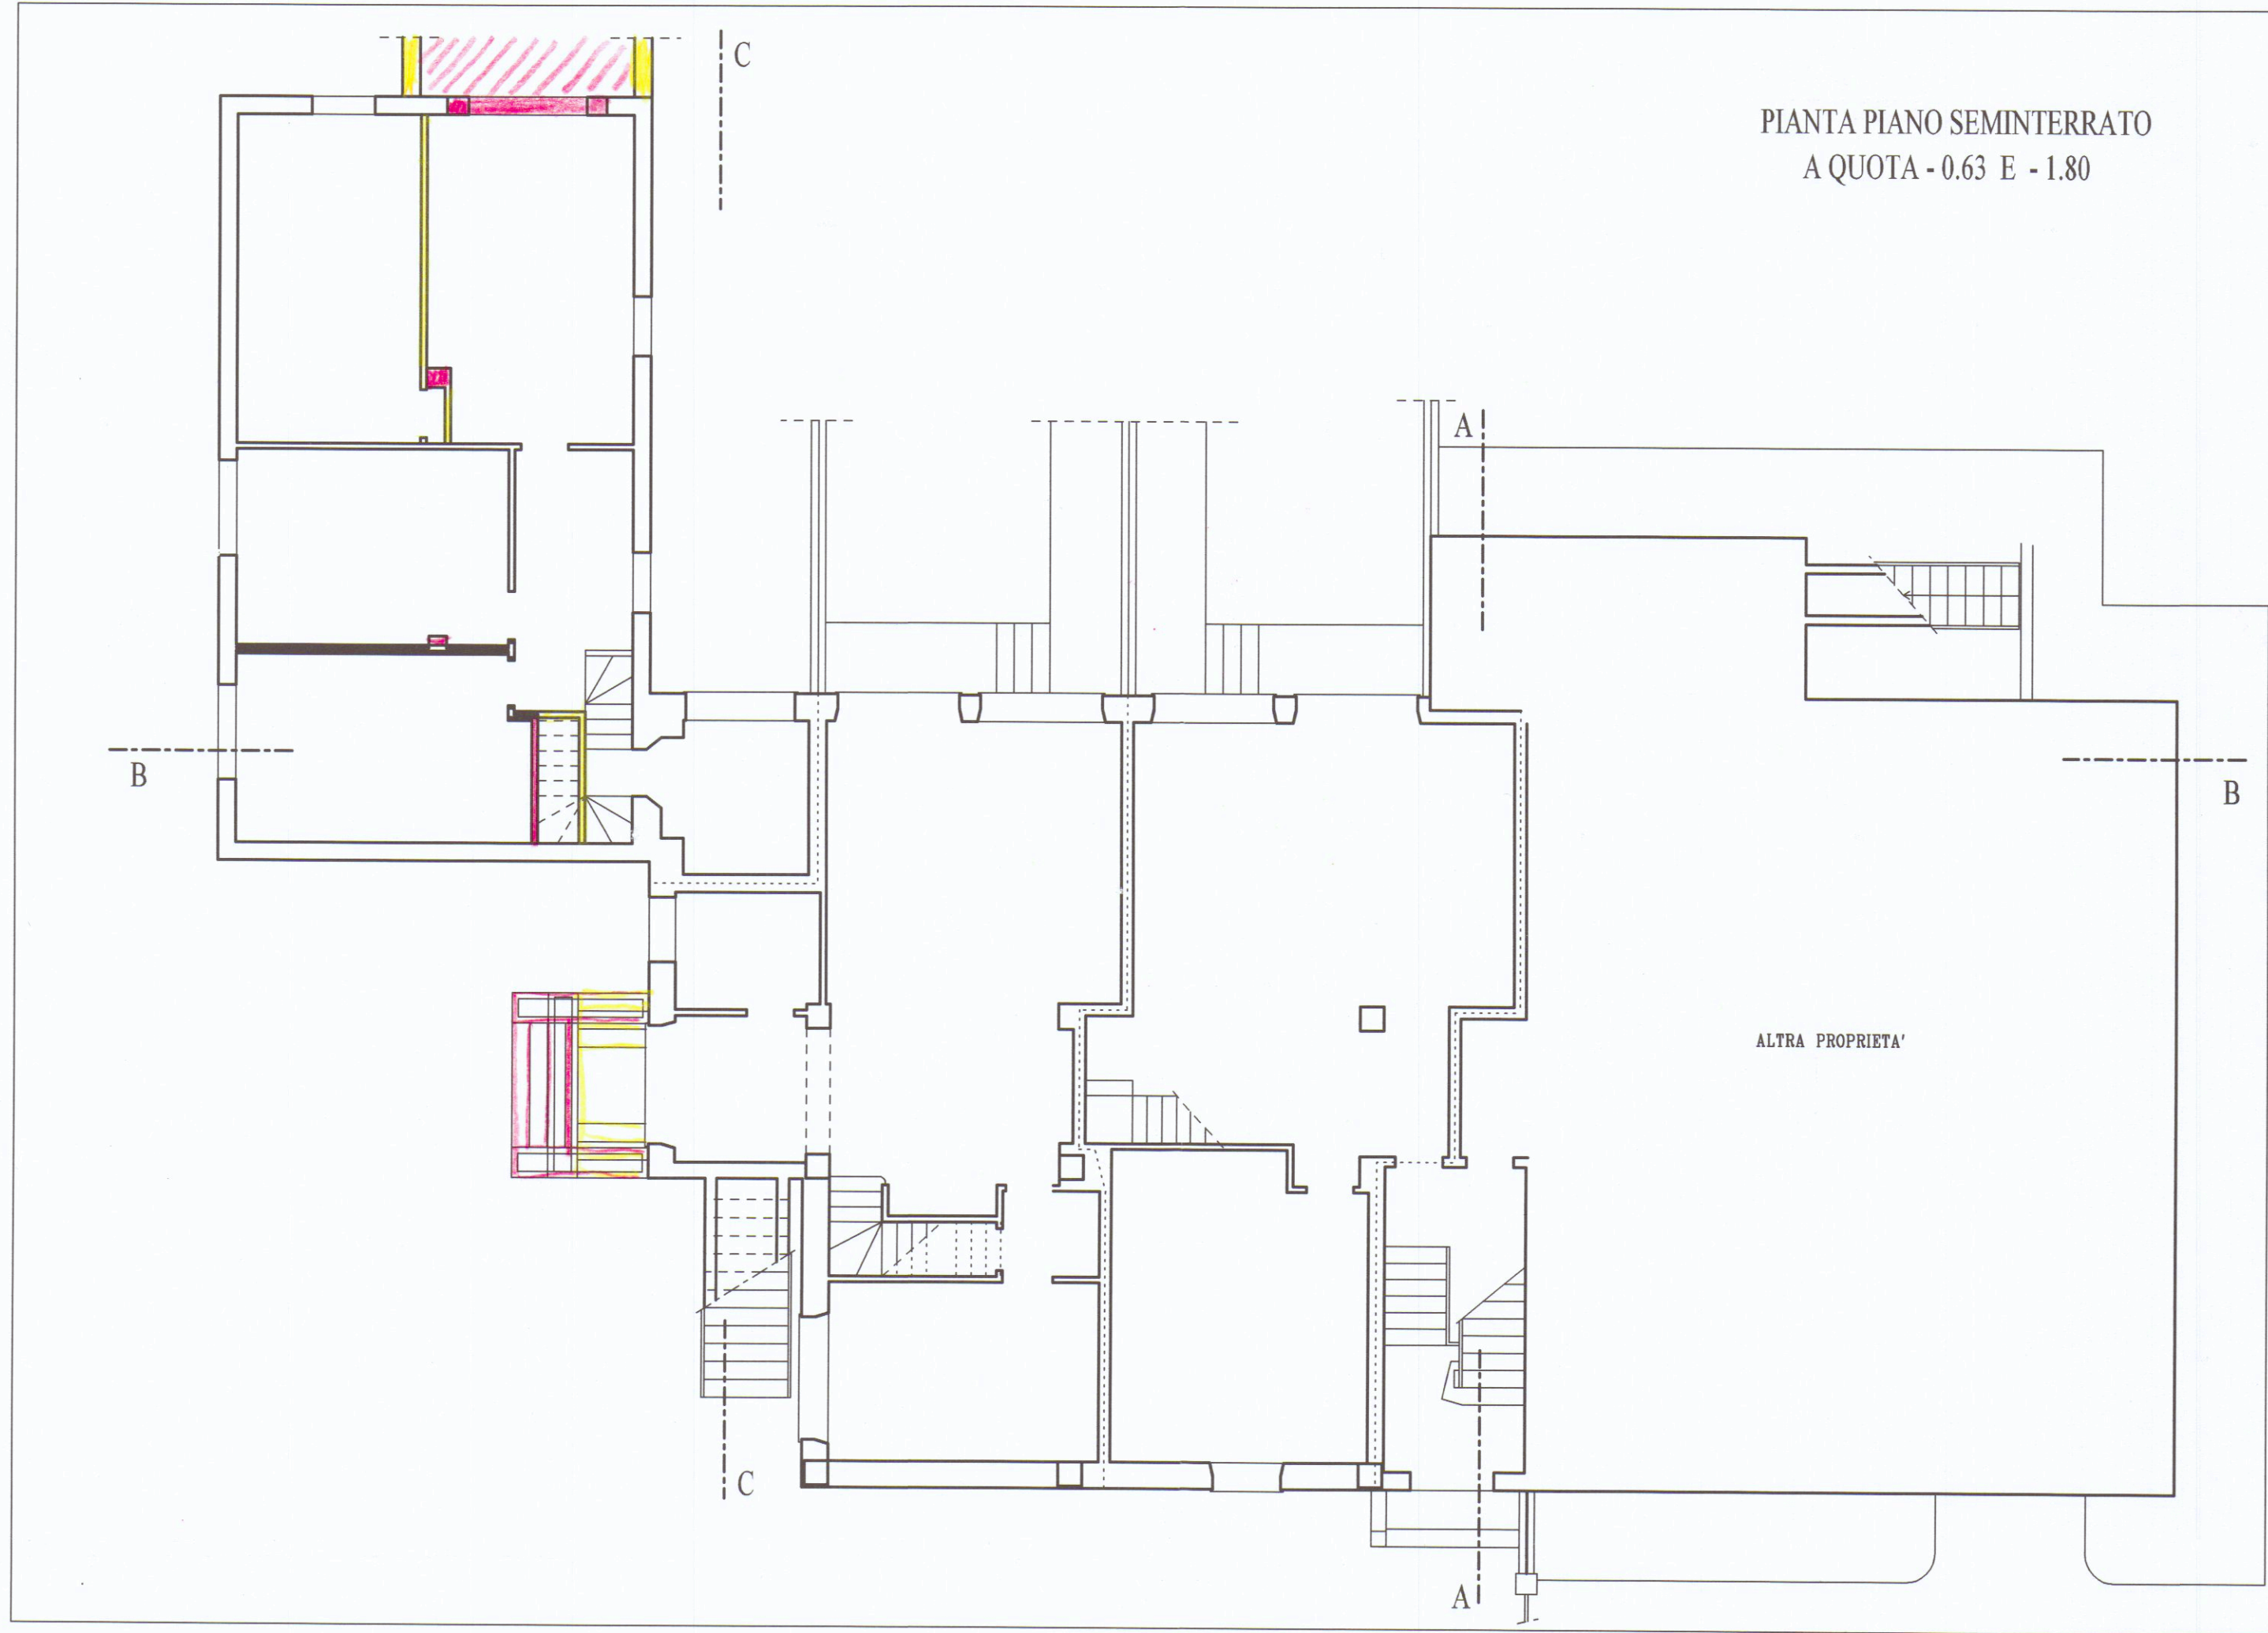

COMUNE DI CARRARA
13 FEB. 2008
*

COMUNE DI CARRARA

**VARIANTE AL PROGETTO DI
RISTRUTTURAZIONE ED AMPLIAMENTO
DI UN EDIFICIO RESIDENZIALE
IN LOCALITA' GILDONA VIA VIGNALETTO**

N.C.E.U. FOGLIO N. 71 - MAPPALE N. 545

RAFFRONTO

PLANIMETRIA IN SCALA 1:200

PIANTE IN SCALA 1:100

PROGETTISTI
Dott. Arch. A. G. POLI
Dott. Angelo P. POLI
Architetto
N. 16/000/1/0001/0001
Dott. Arch. P. MAZZONI
Architetto
N. 16/000/1/0001/0001

PROPRIETA'
AURORA S.R.L.
AURORA S.R.L.
Gestioni Turistiche e Immobiliari
P. Z. 22/000/1/0001/0001
54083 MARINA DI CARRARA
C.F./P. IVA 01061830453

Il Committente, nel conferire l'incarico, ha verificato gli elaborati e trovandoli conformi al mandato, li contrafirma per accettazione.

ELABORATO N.

6

FEBBRAIO 2008