


14 MAR. 1970

2 SOLUZIONE
APPROVATO
30 APR. 1970 CONTROLLATO



PROGETTO PER LA COSTRUZIONE DI UN
FABBRICATO DA COSTRUIRE IN BERGIOLA
DI PROPRIETA' SIG.^{RA} VALERIA DELL'AMICO
IN LOCALITA' LA POZZA - MAPP 3425-3424

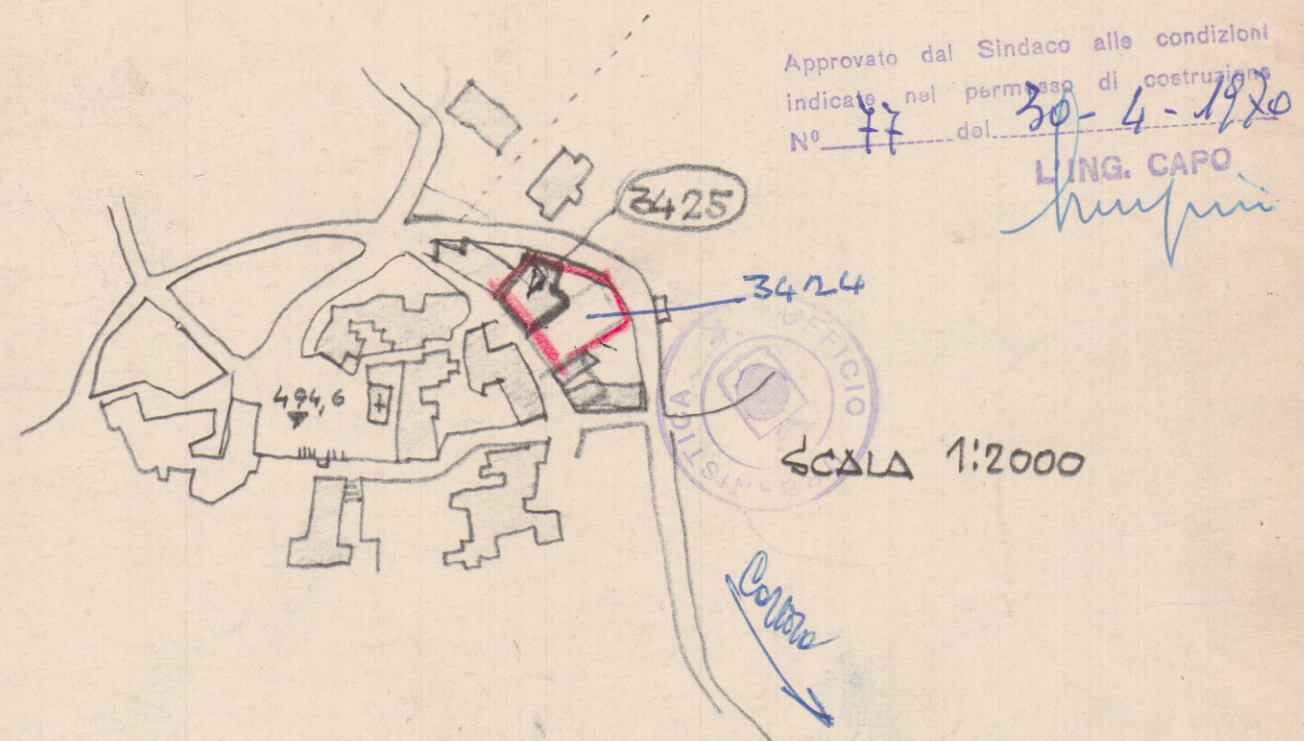


IL PROPRIETARIO
Valeria Dell'Amico

IL PROGETTISTA
Ing. Luigi...

STRADA COMUNALE PER BERGIOLA

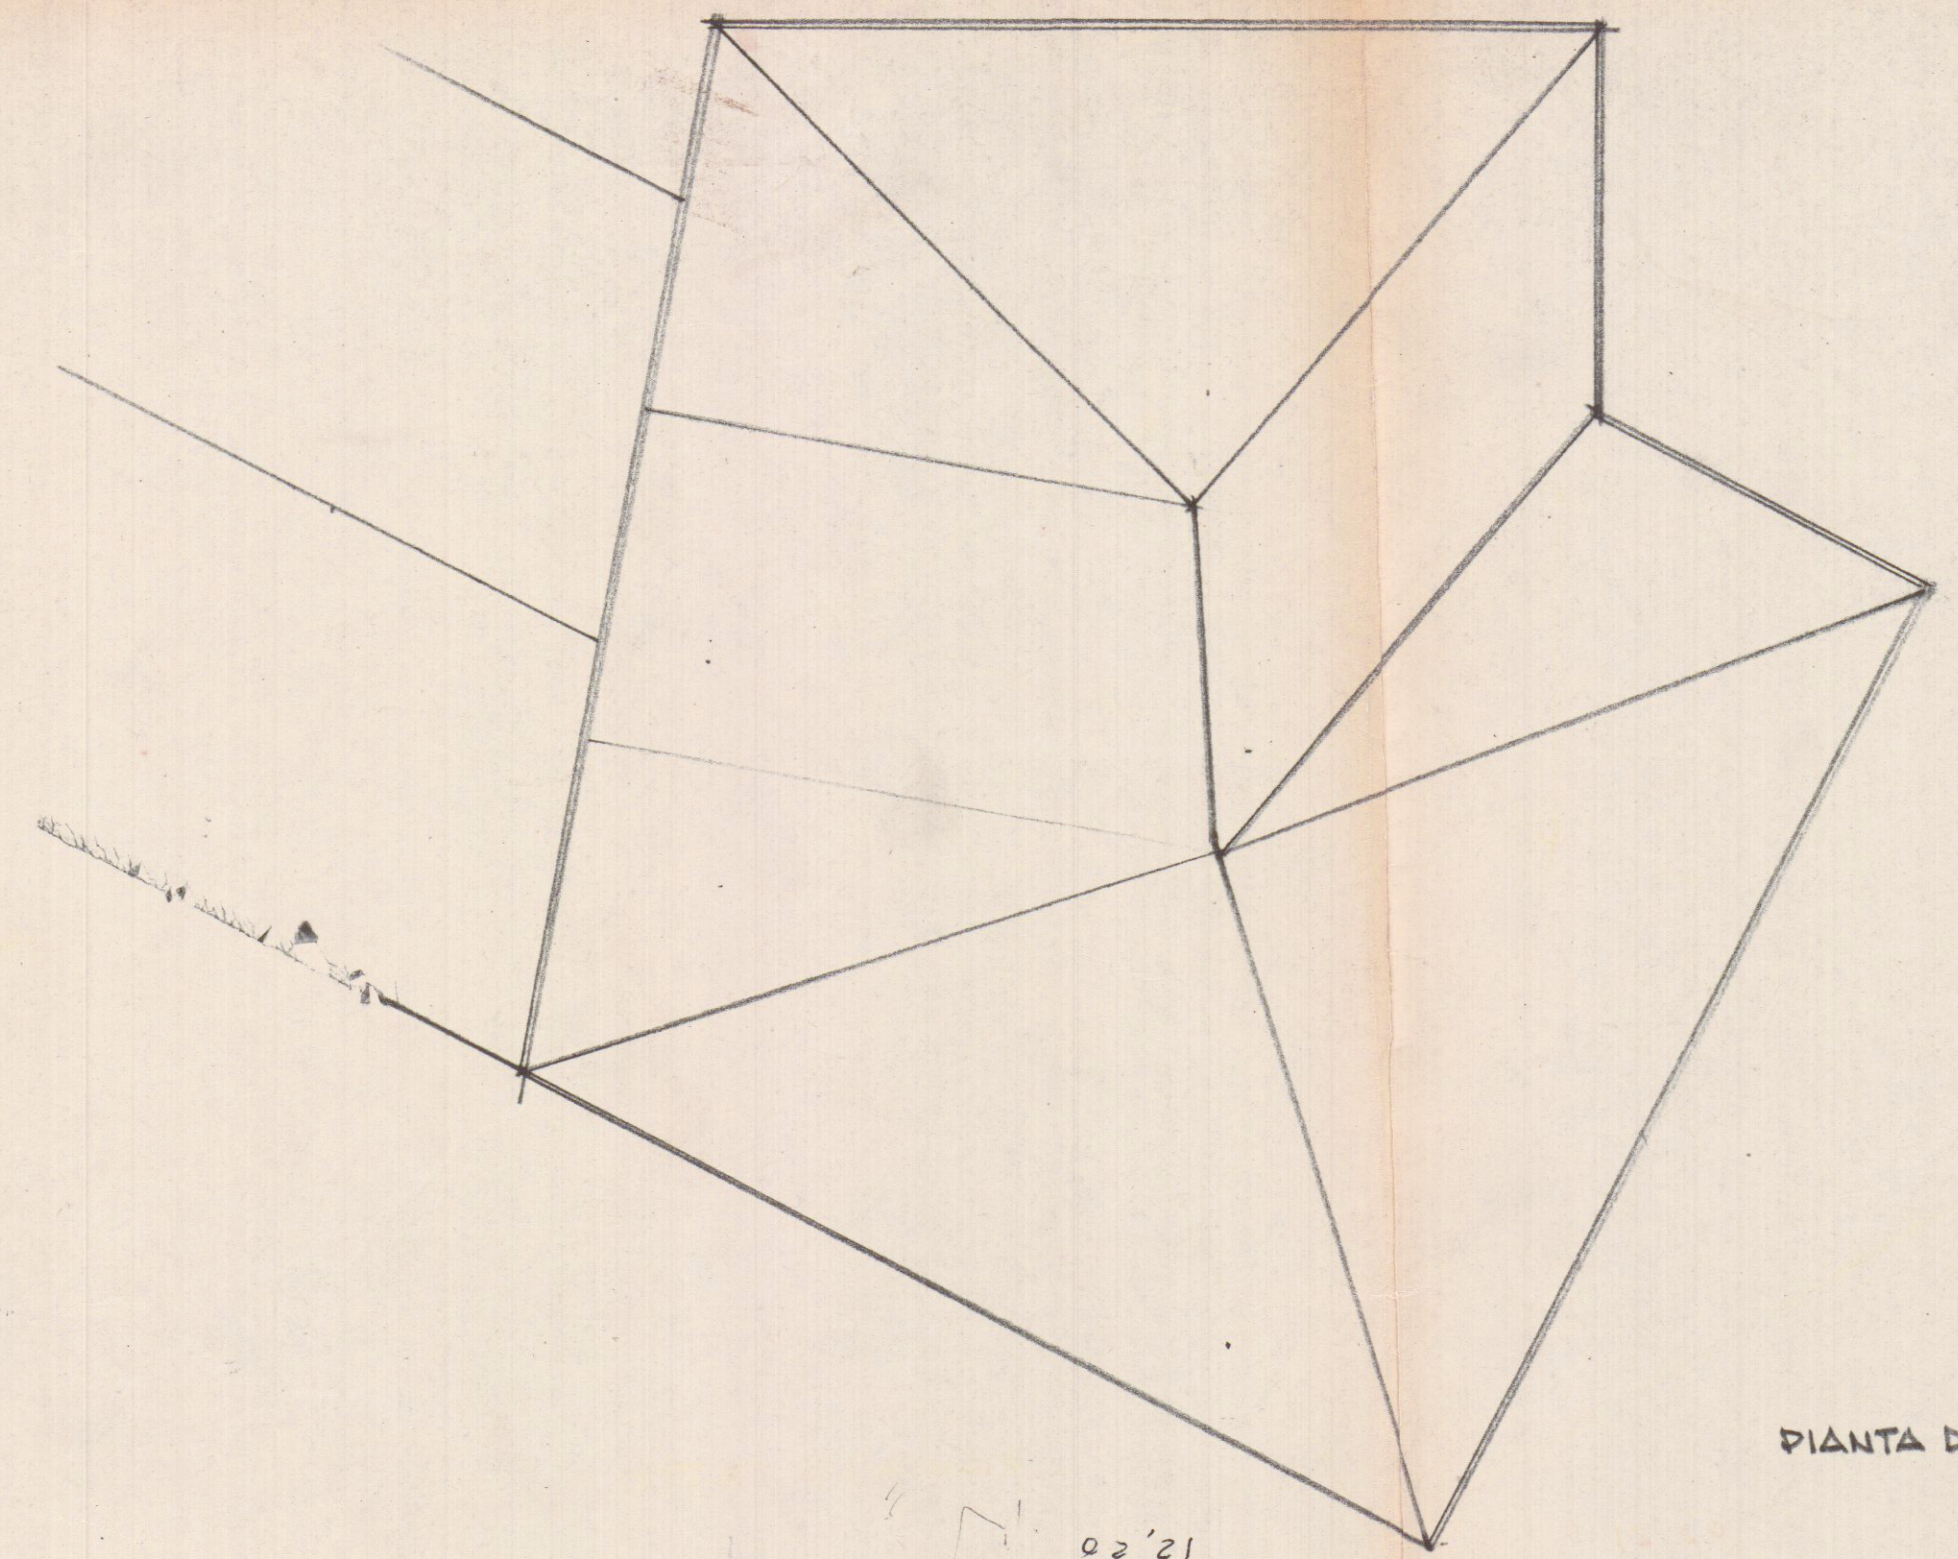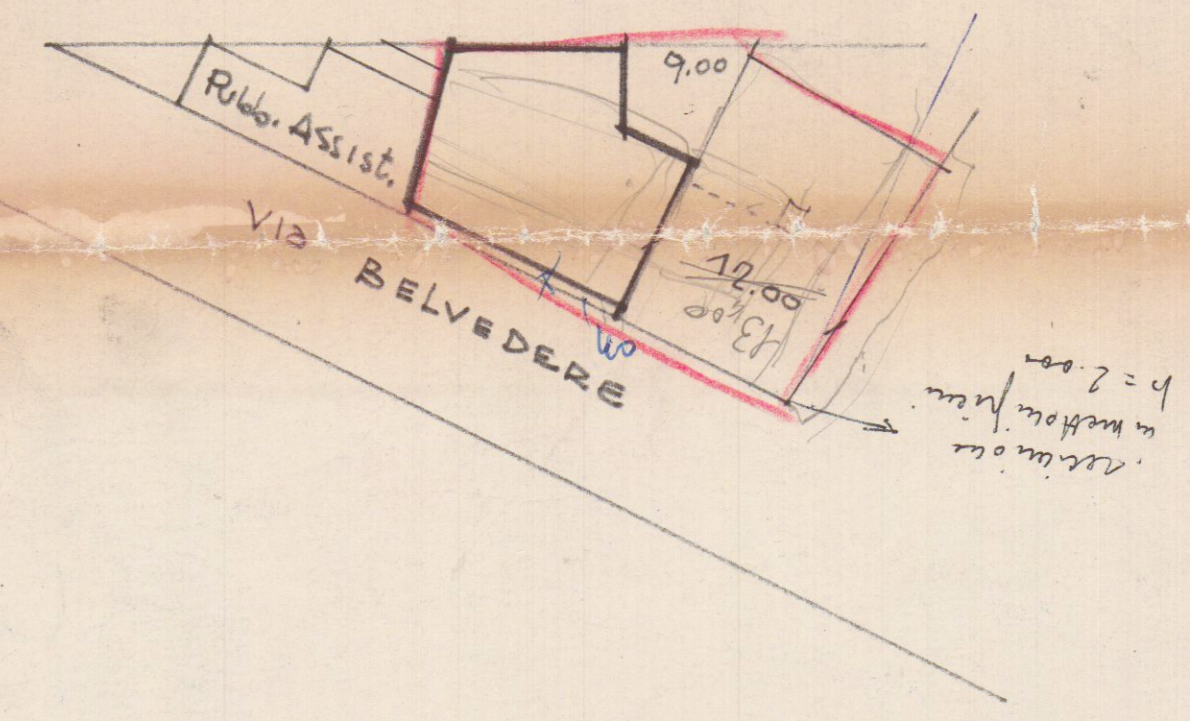


PIANTA DEL TETTO

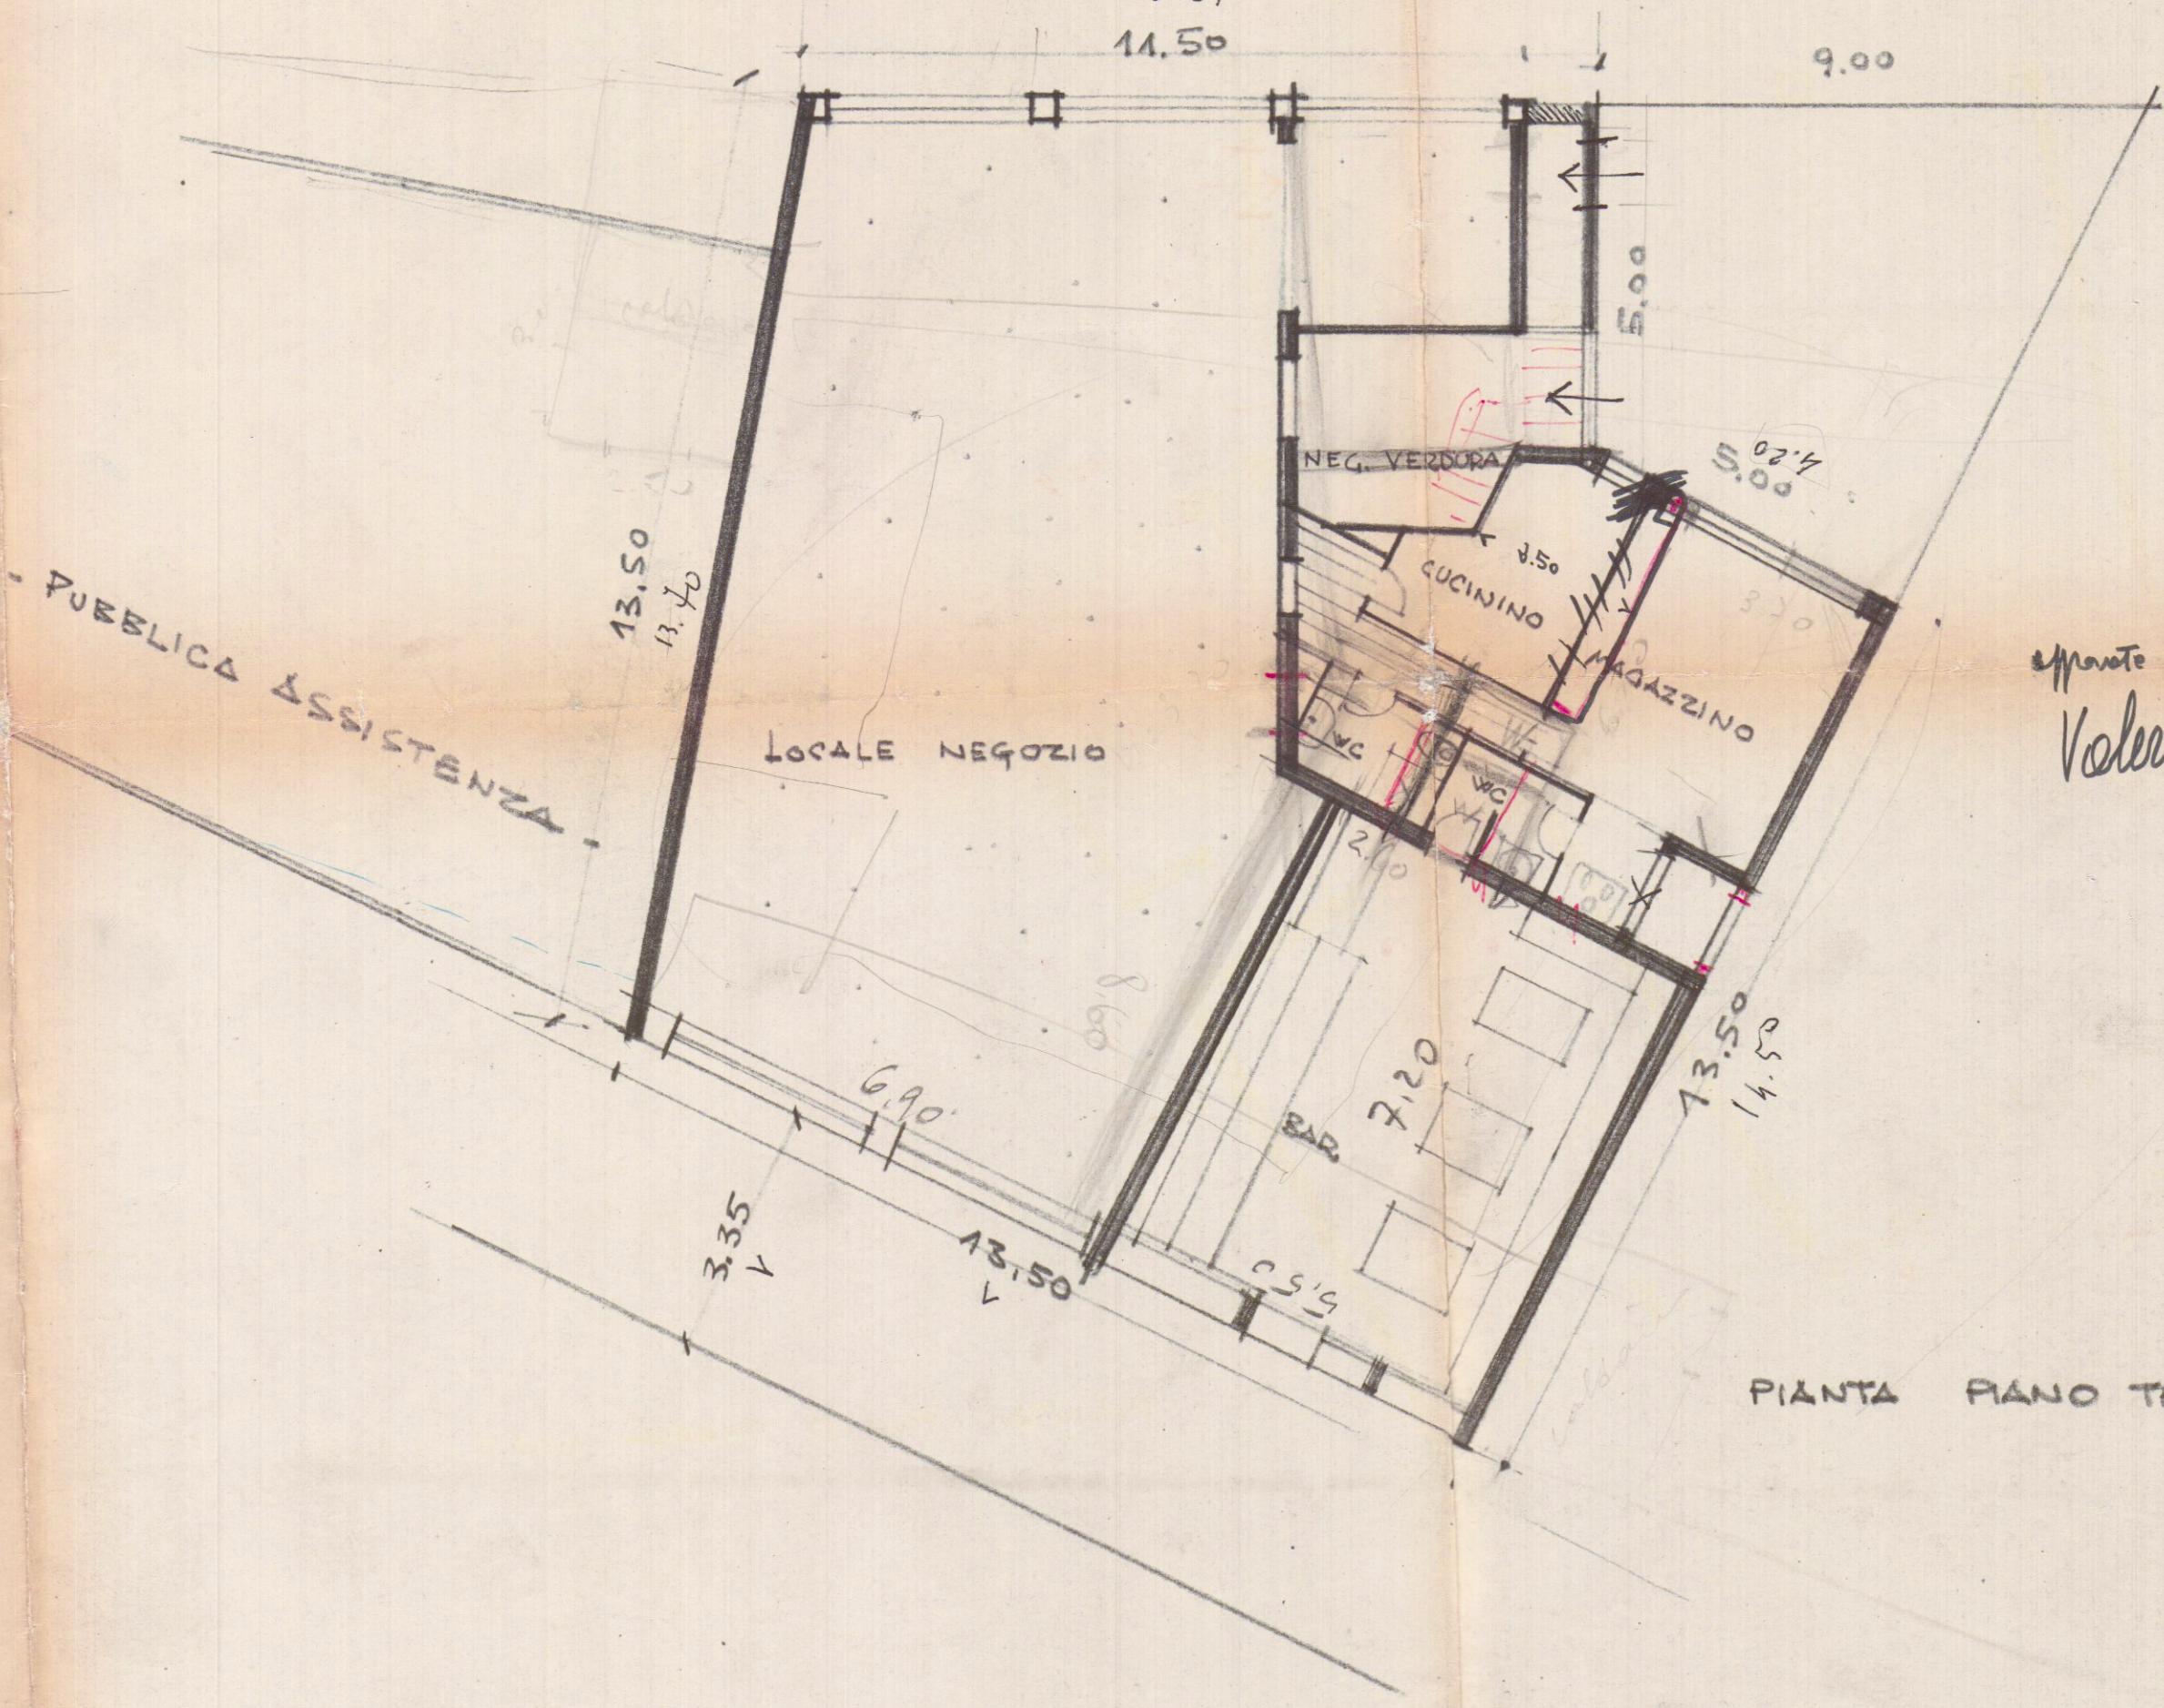


PIANTA PIANO TERRA RAPP. 1:100


appunto le comuni:
Valeria Dell'Amico

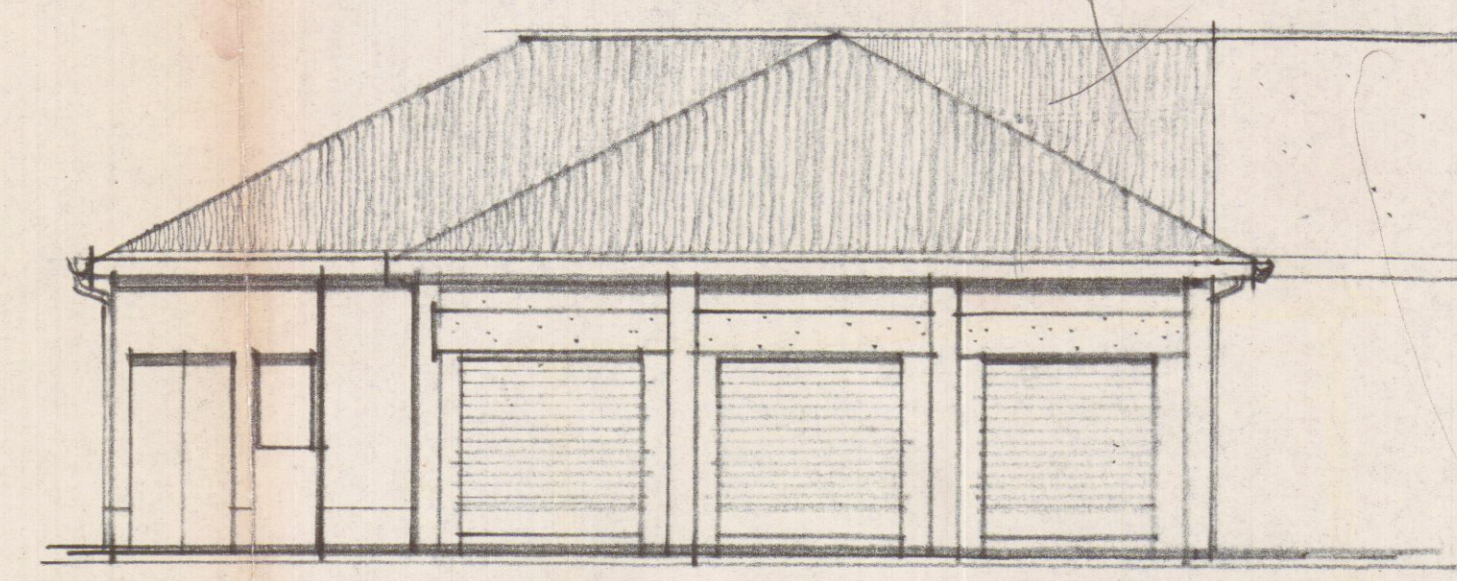


FRONTE STRADA

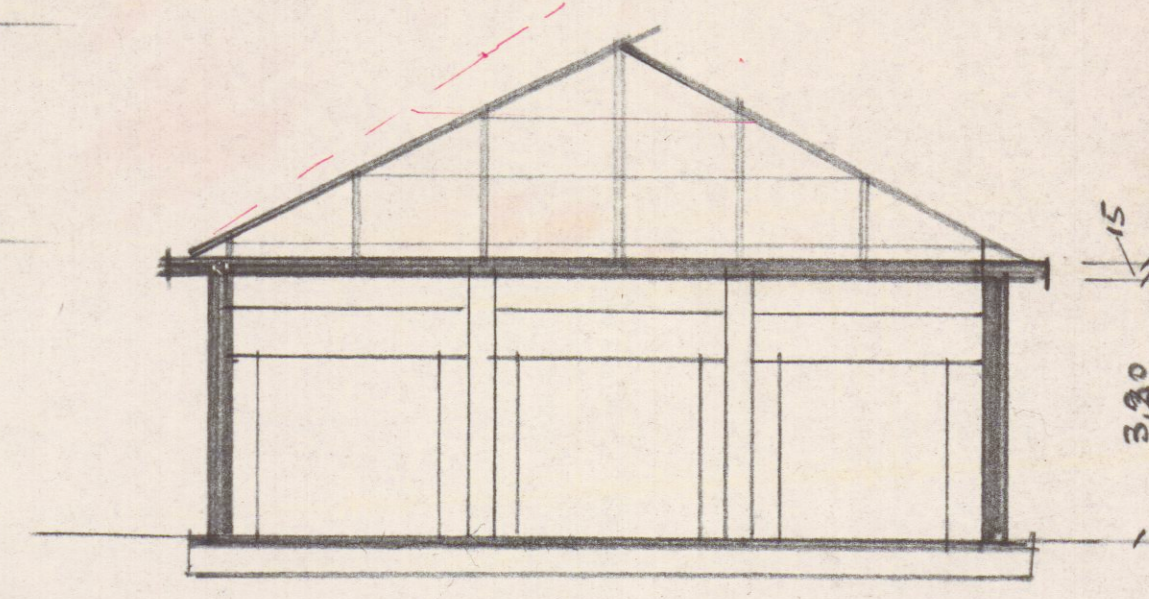

SEZIONE

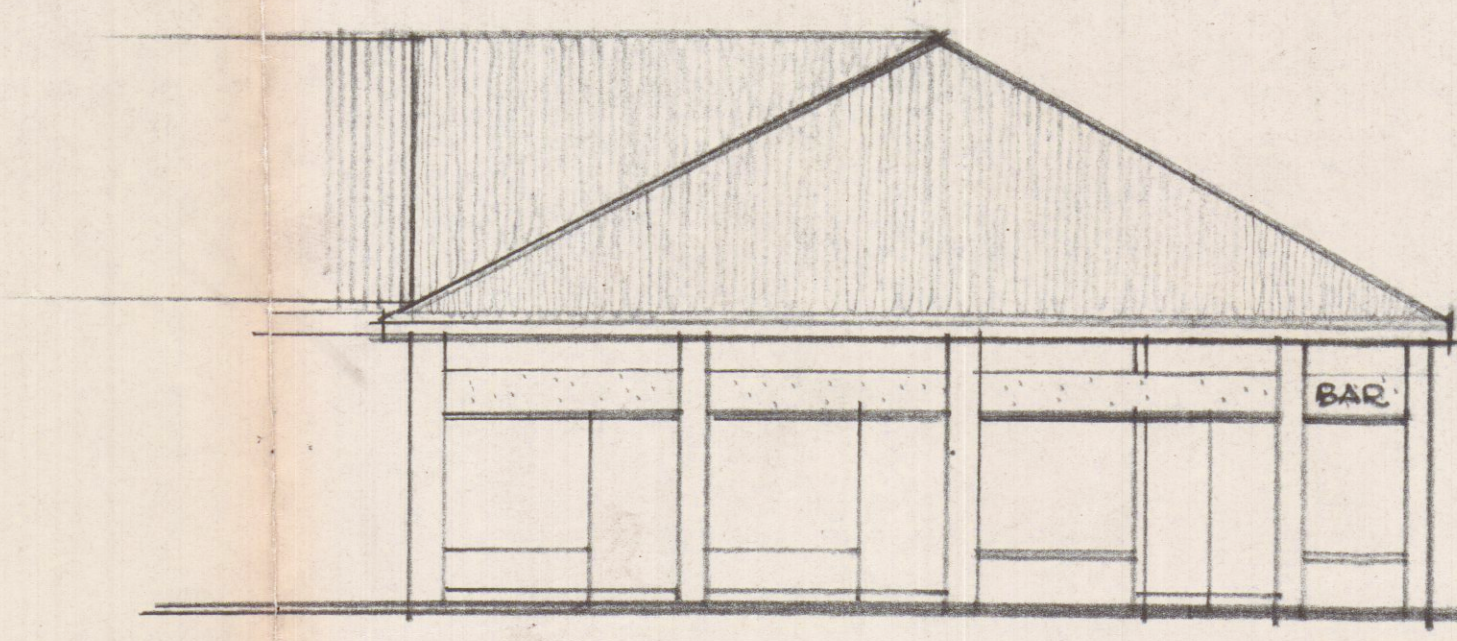


FRONTE VIA BELVEDERE

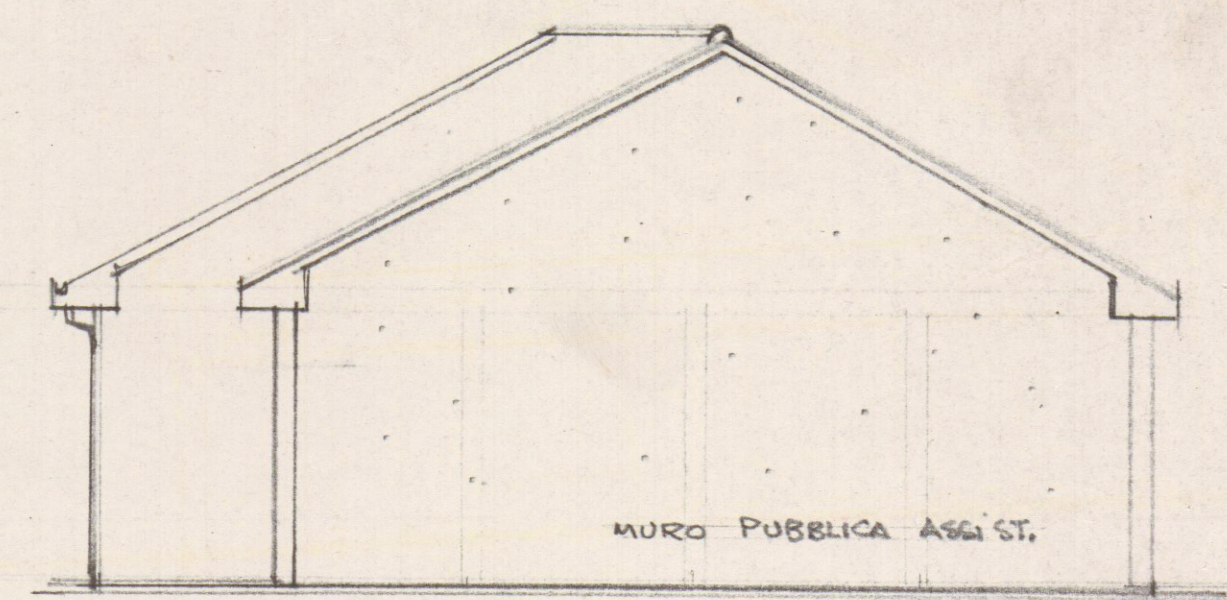

MURO PUBBLICA ASSIST.

LATO IN APPOGGIO

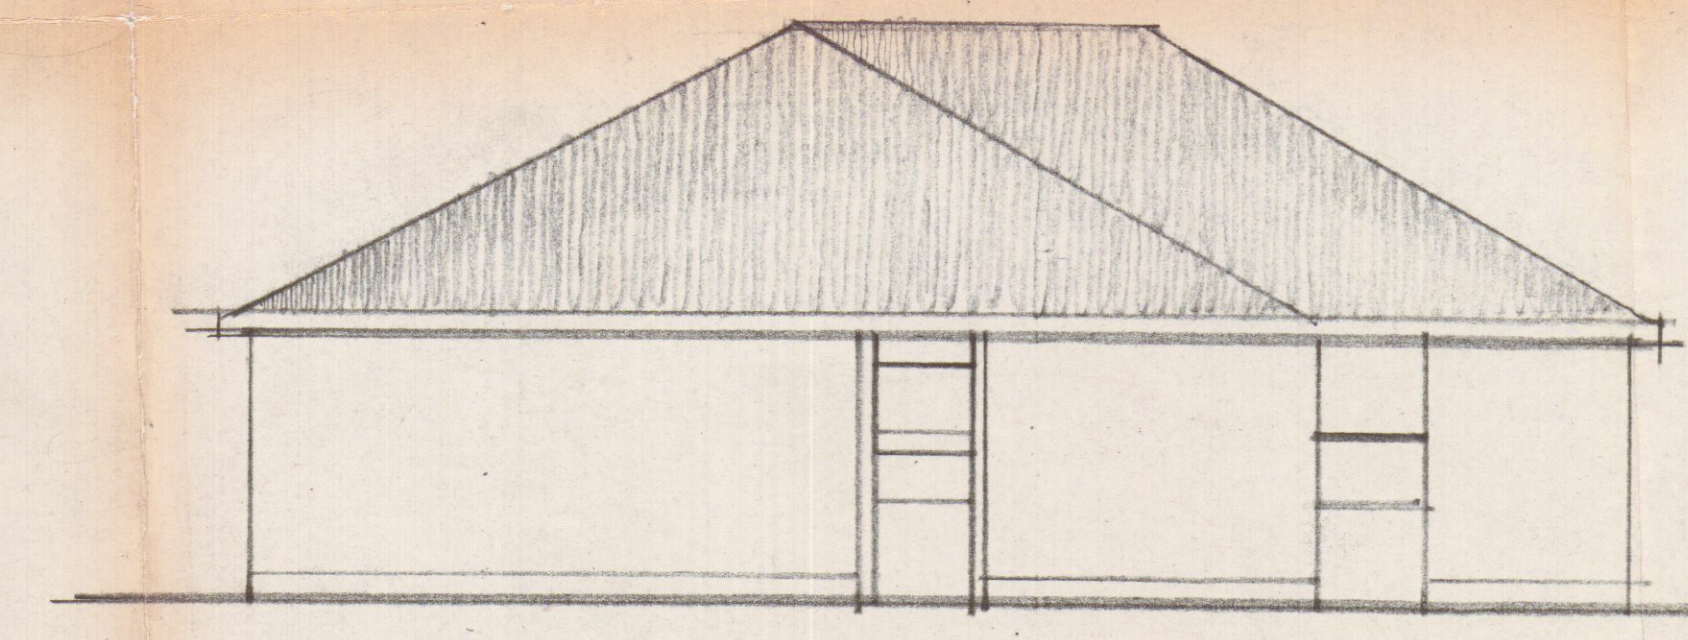

FRANCO SUL DISTACCO