


STUDIO TECNICO GEO. L. MARCONI

PROGETTO PER L'AMPLIAMENTO
ED OLFABRICAZIONE DI
CIVILE ABITAZIONE SITO
IN MUNICIPIO DI CARONARA
VIA CAIROLI DISTRETTO IV
CIVILTA' D'ALTO
IND. MILITARE 1-494-495-496-497
18 MAG. 2005


STATO STUDIO

RICH. = SIGG. RE GIANFRANCHI CARLA
CERVIA ALESSANDRINA

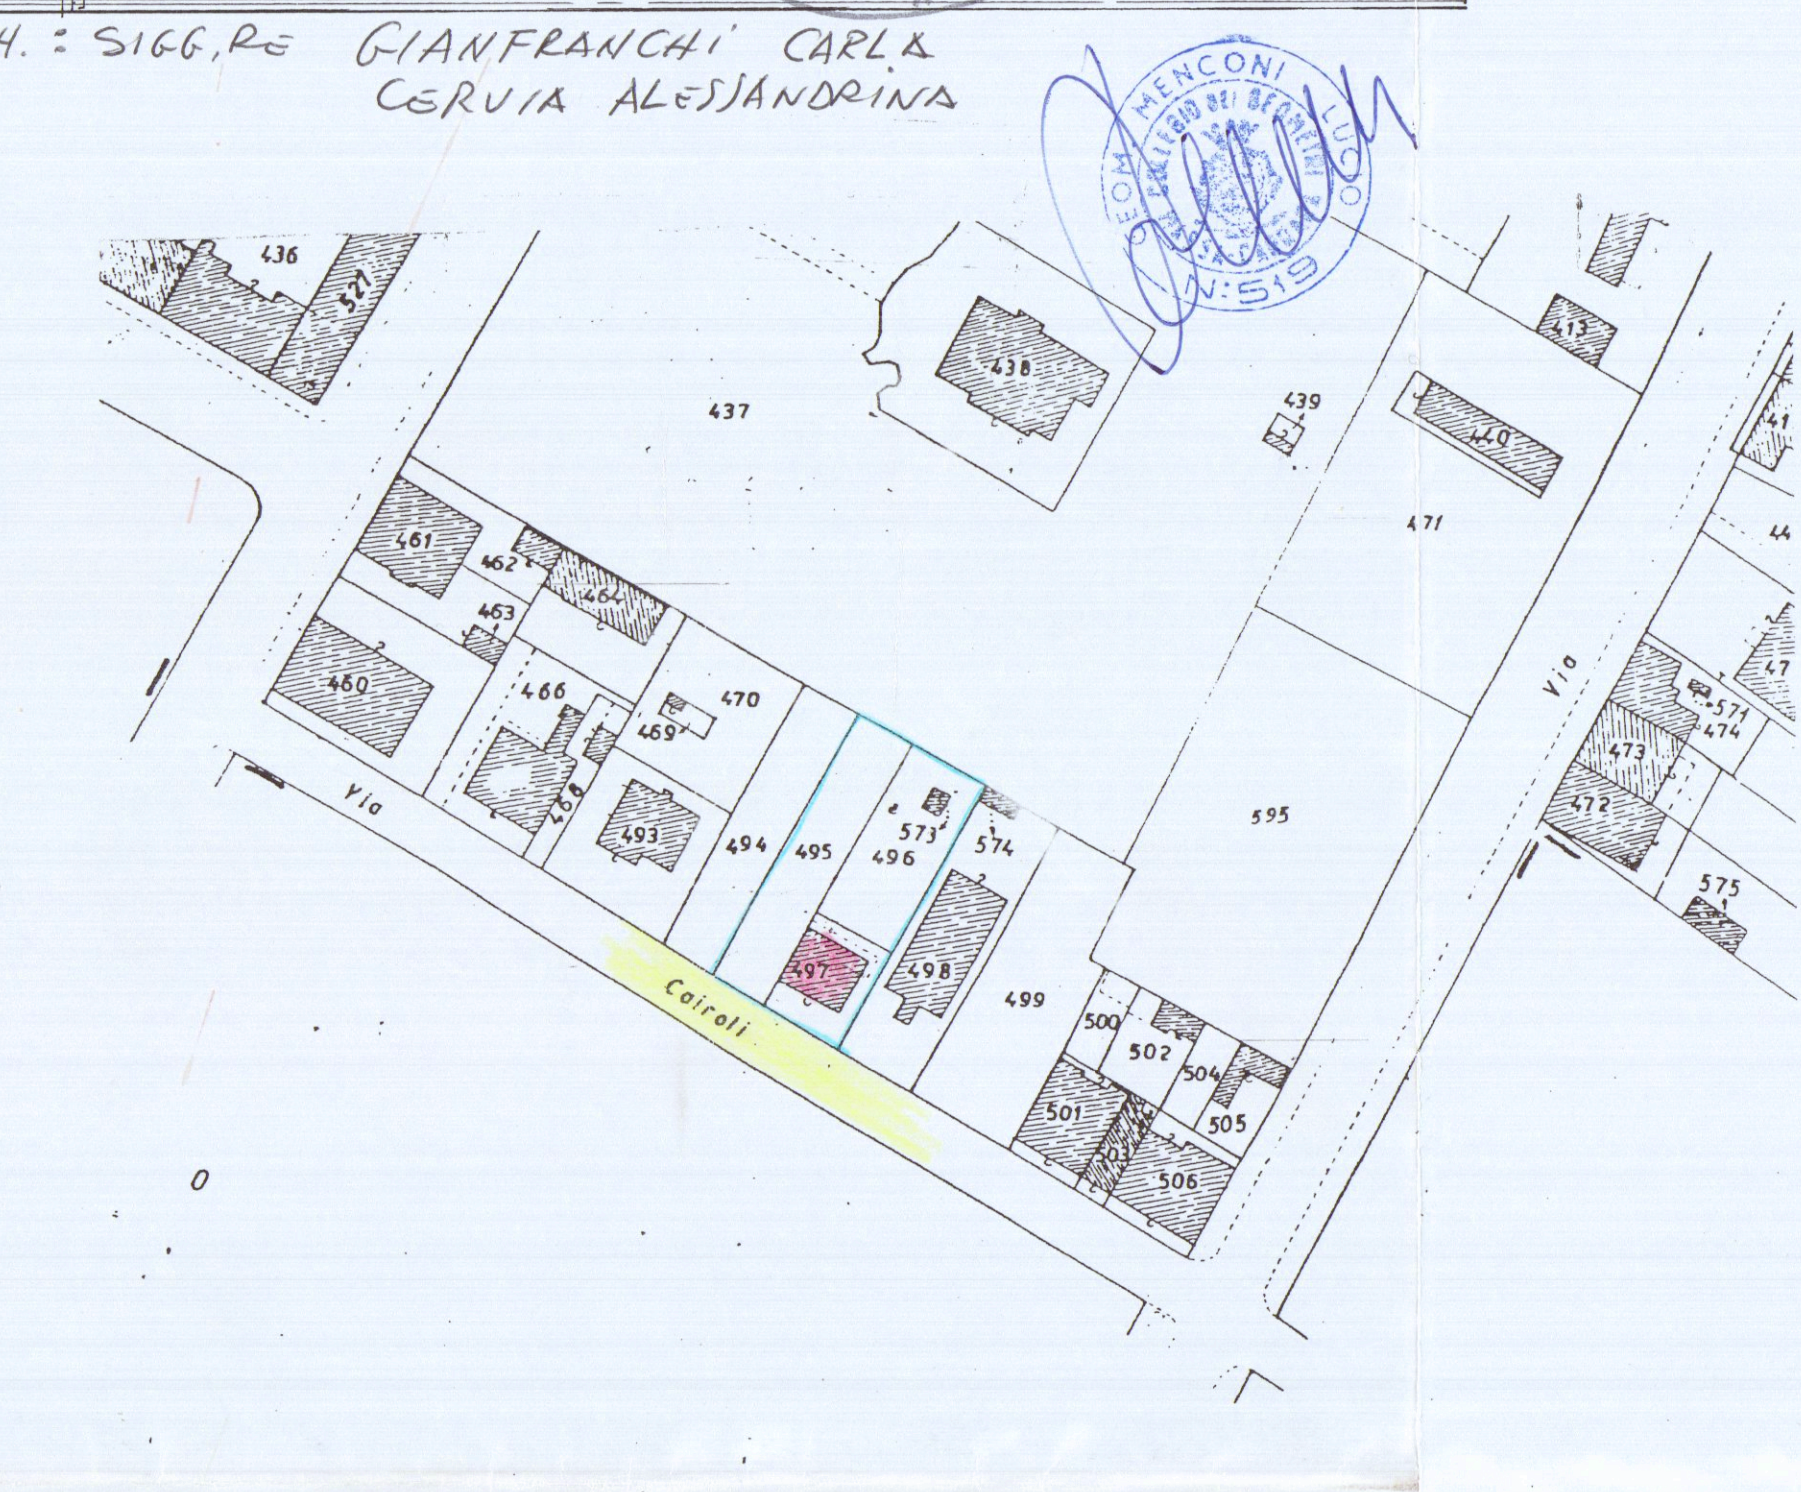


PLANIMETRIA 1:21000
Fog. 104 map. 195-196
497, 573 e CONFORME ALLA
MAPPA CATASTALE


PIANTA P. TERRA ATTUALE

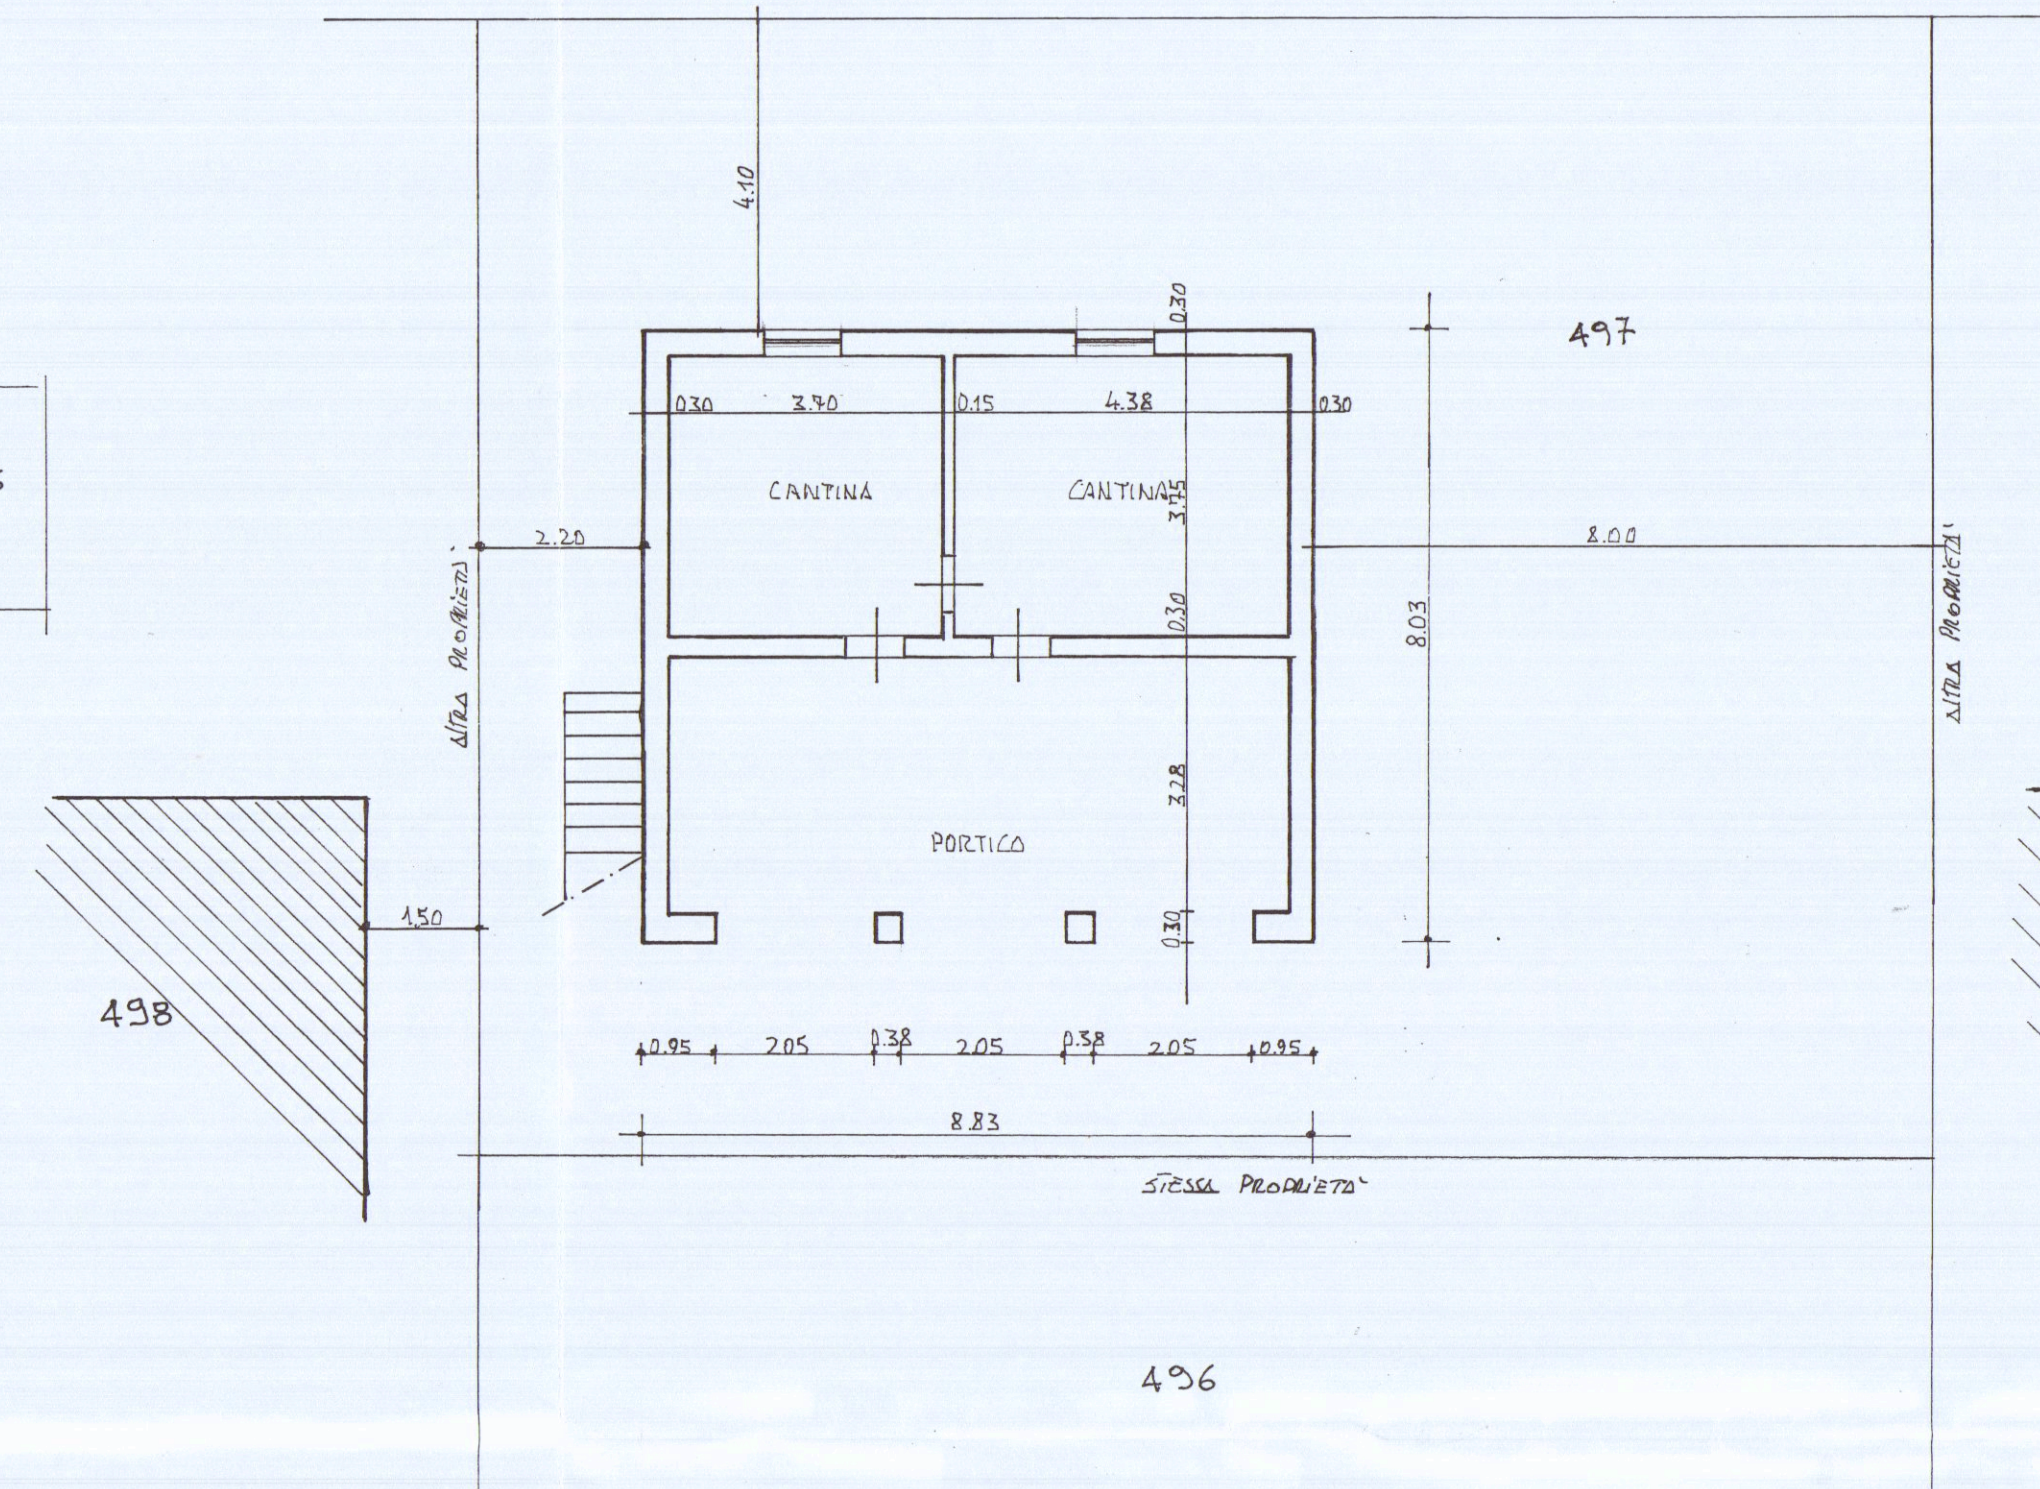


PIANTA P. PRIMO ATTUALE

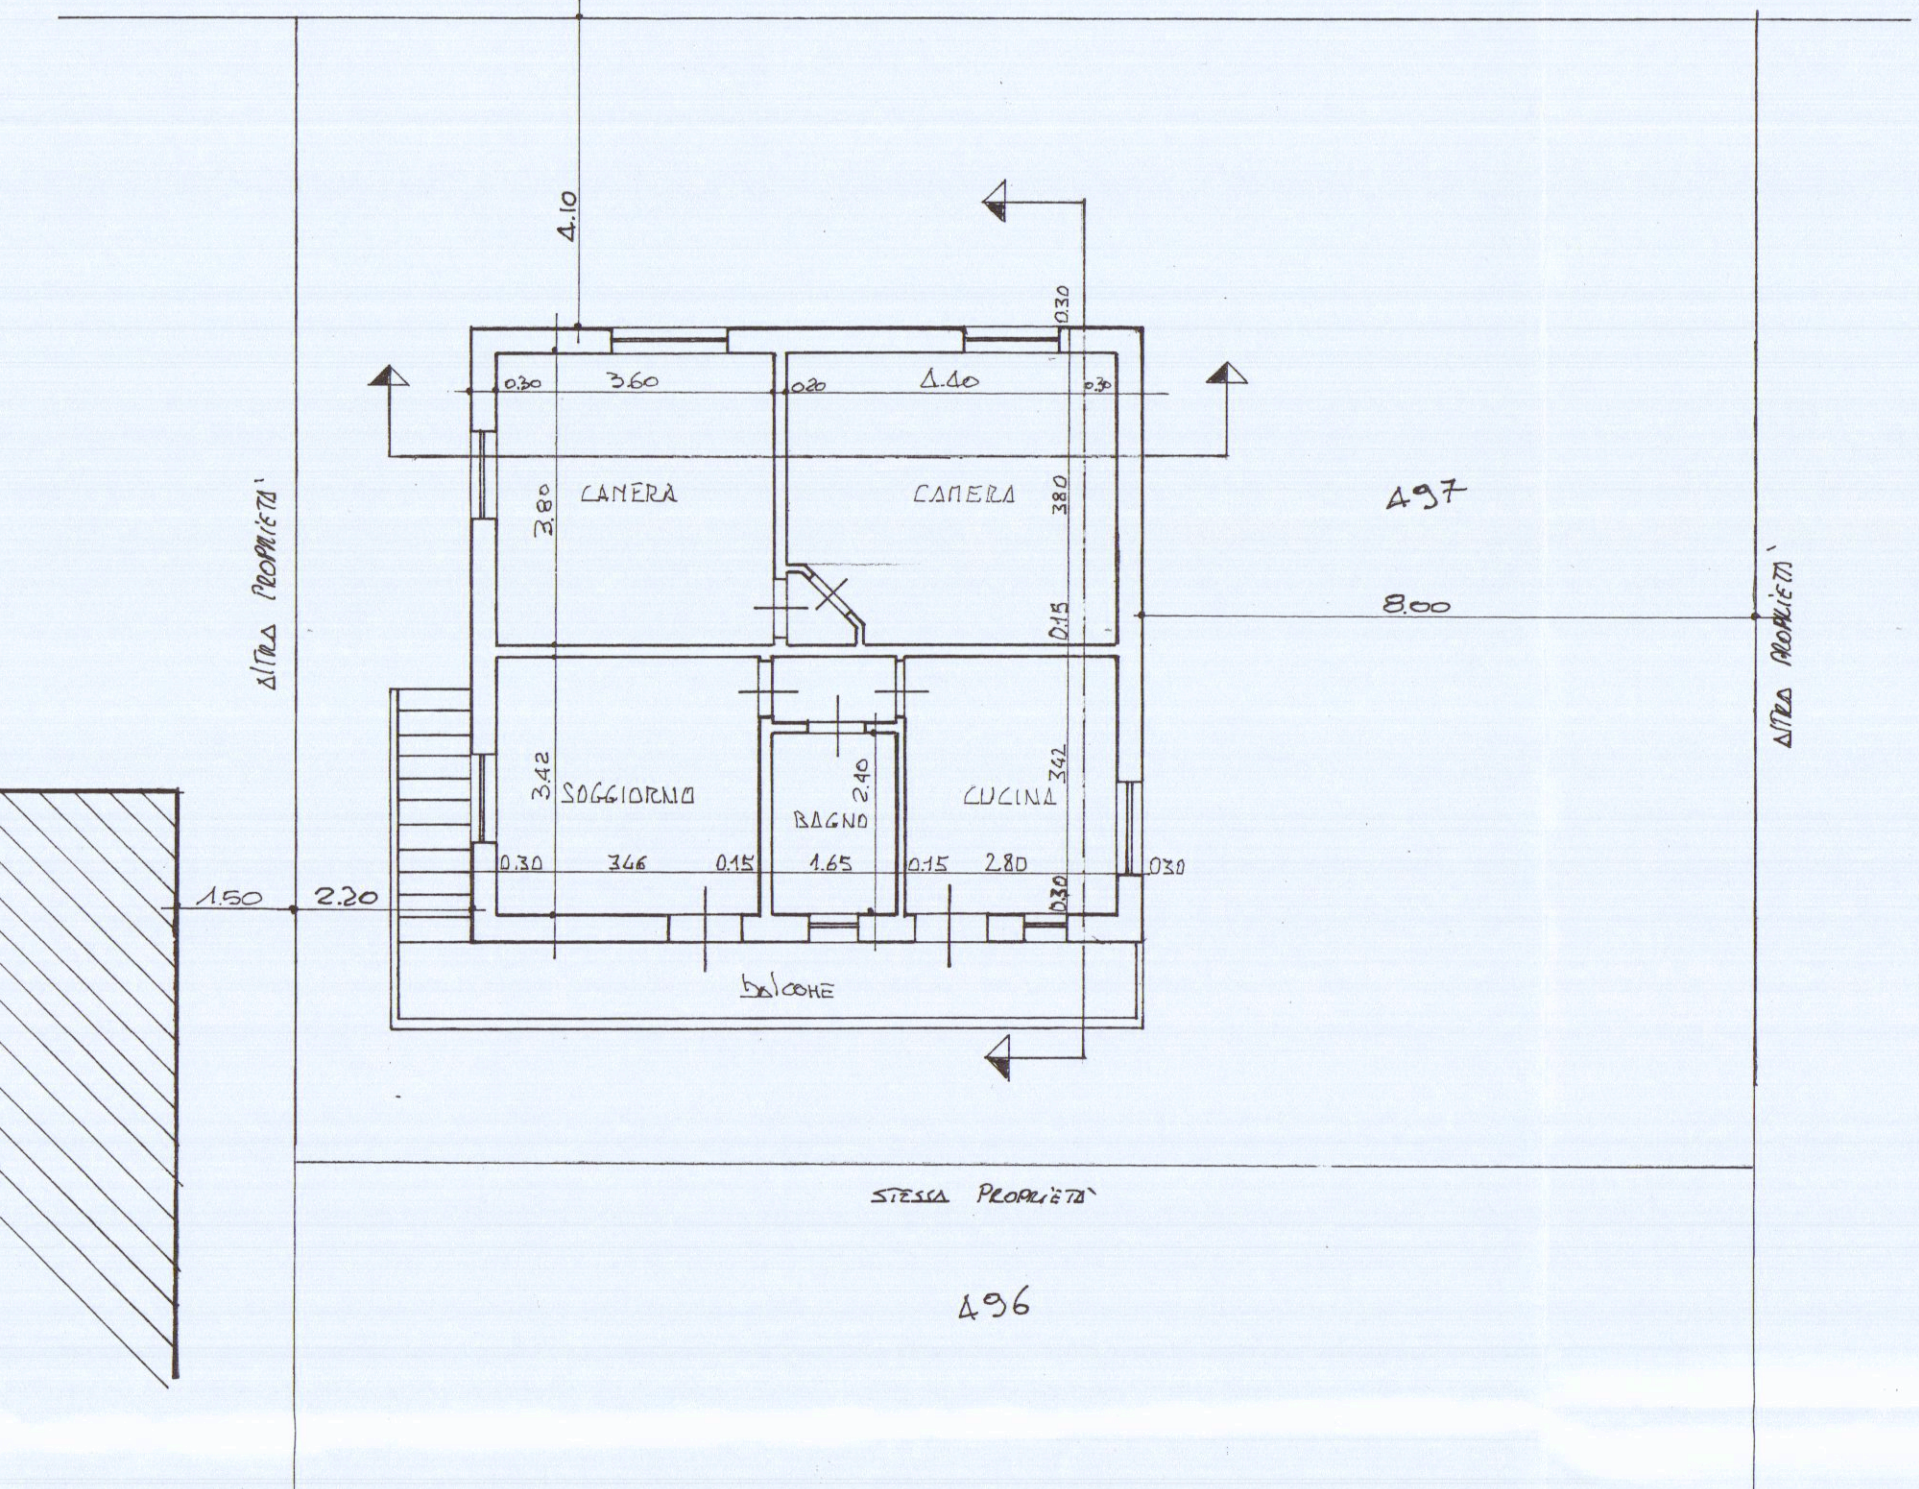


PROSPETTO EST

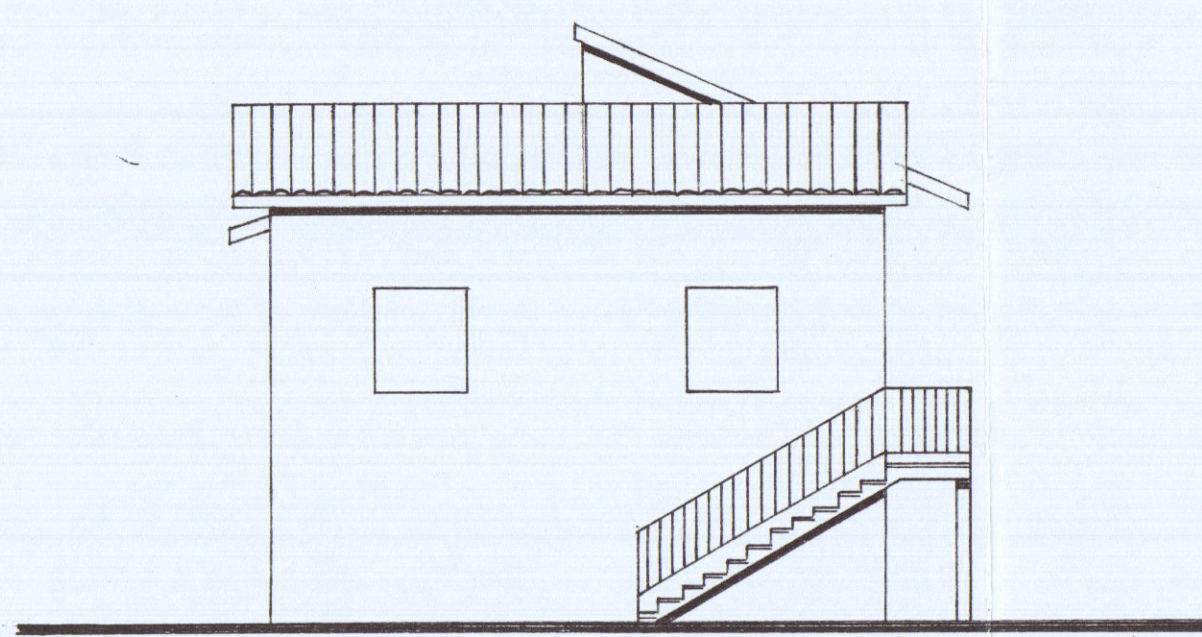


PROSPETTO SUD

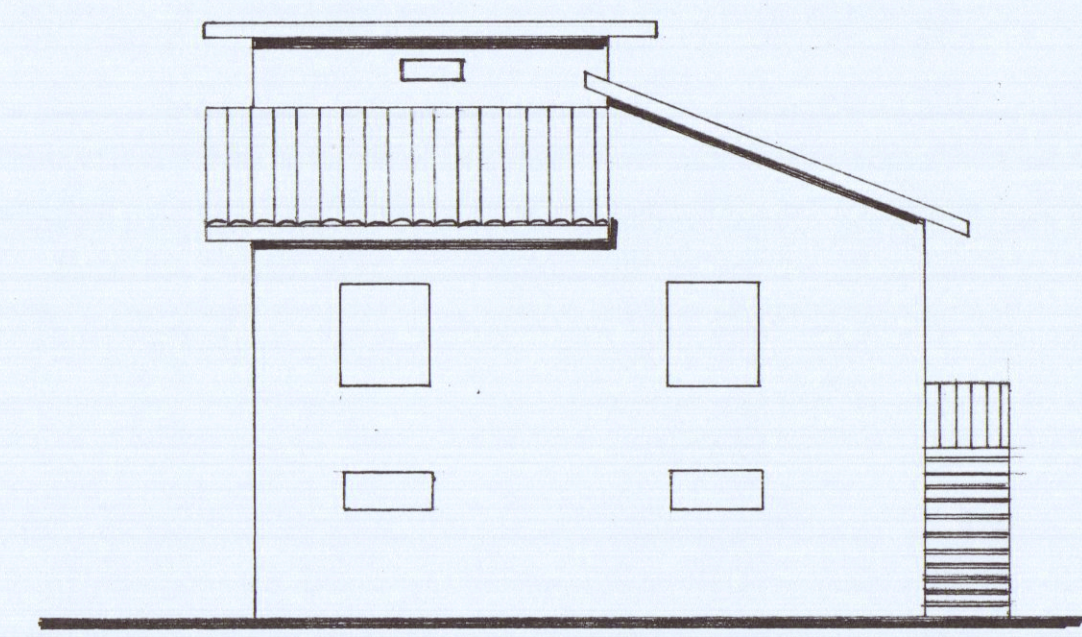


PROSPETTO NORD

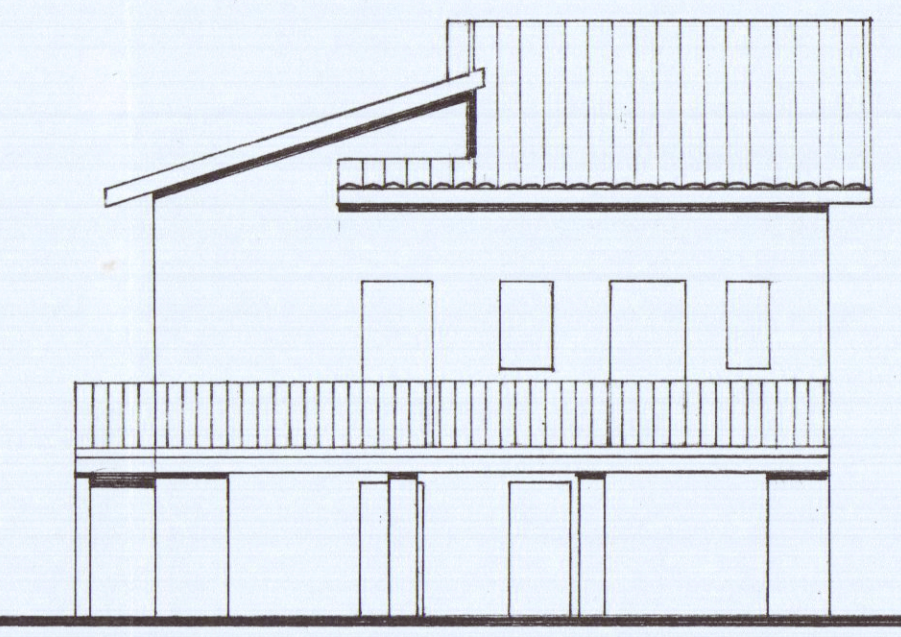


PROSPETTO OVEST

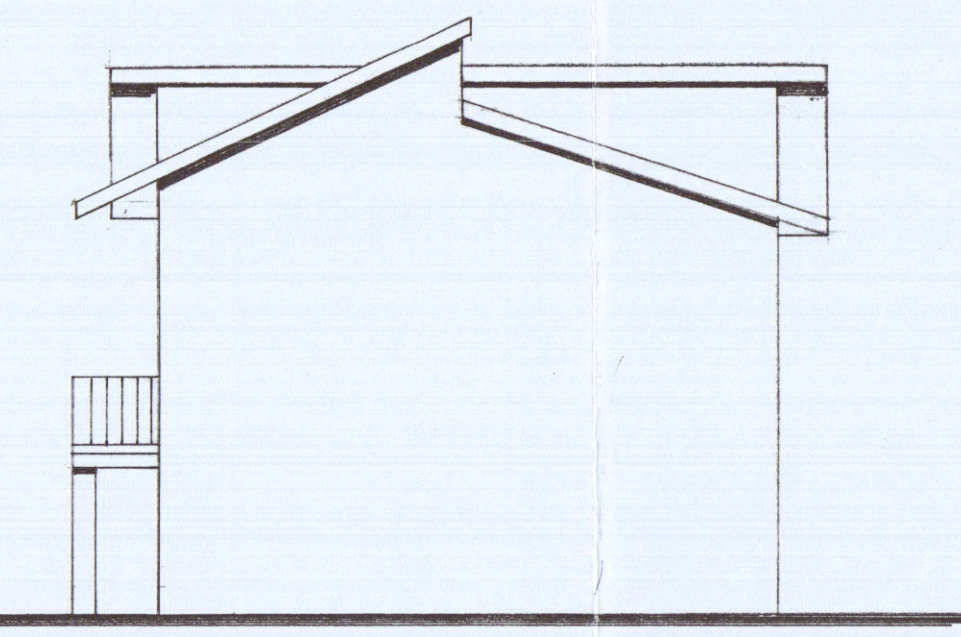

SEZIONE A-A

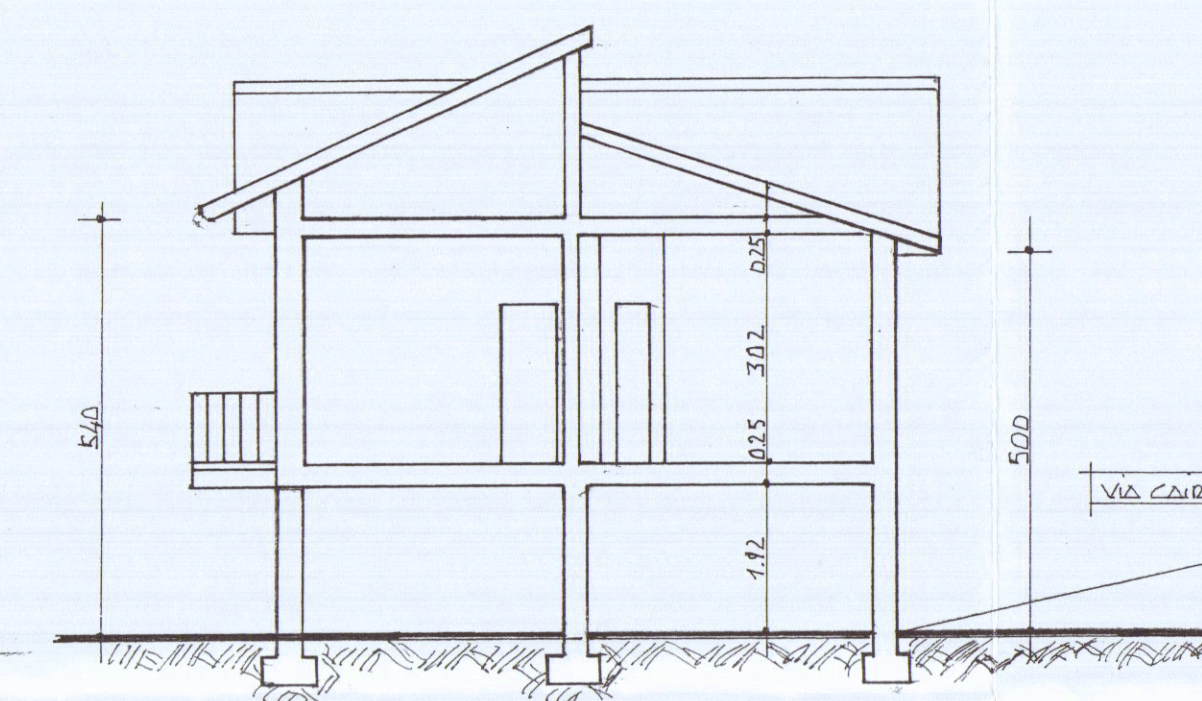

SEZIONE B-B

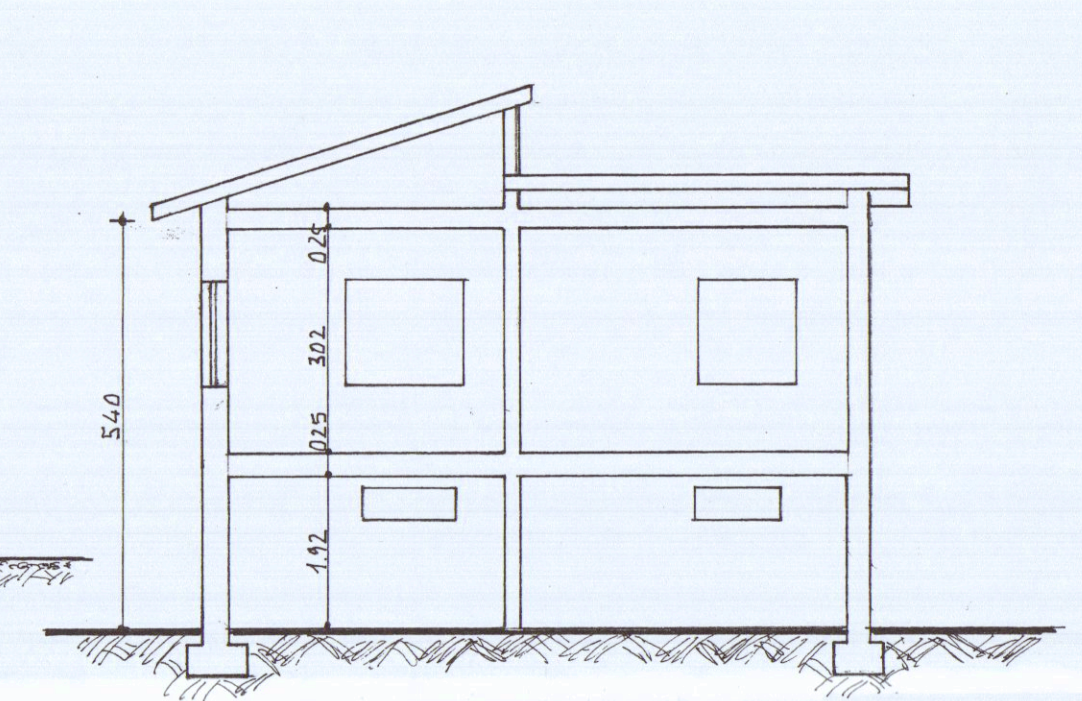

PIANTA DELLA COPERTURA

