





PARTICOLARE RECINZIONE scala 1/50

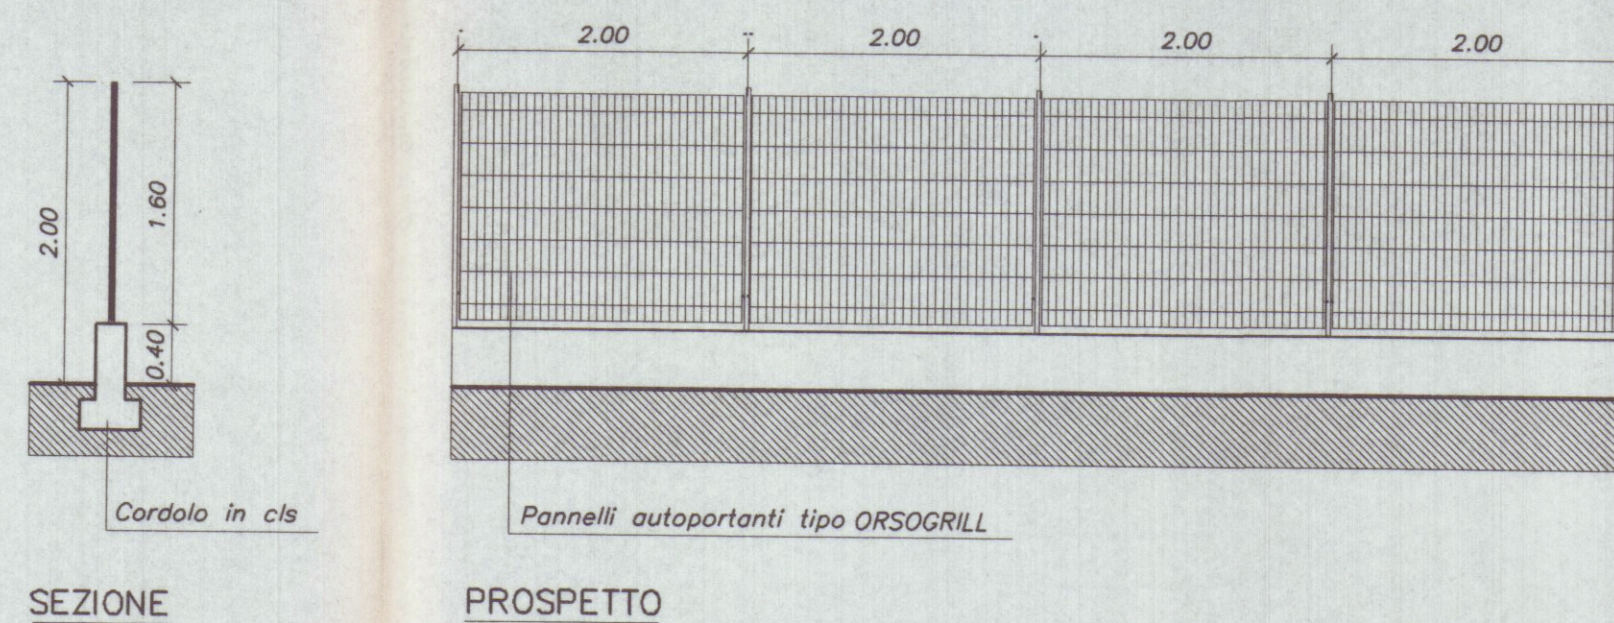

PARTICOLARE CANCELLI scala 1/50

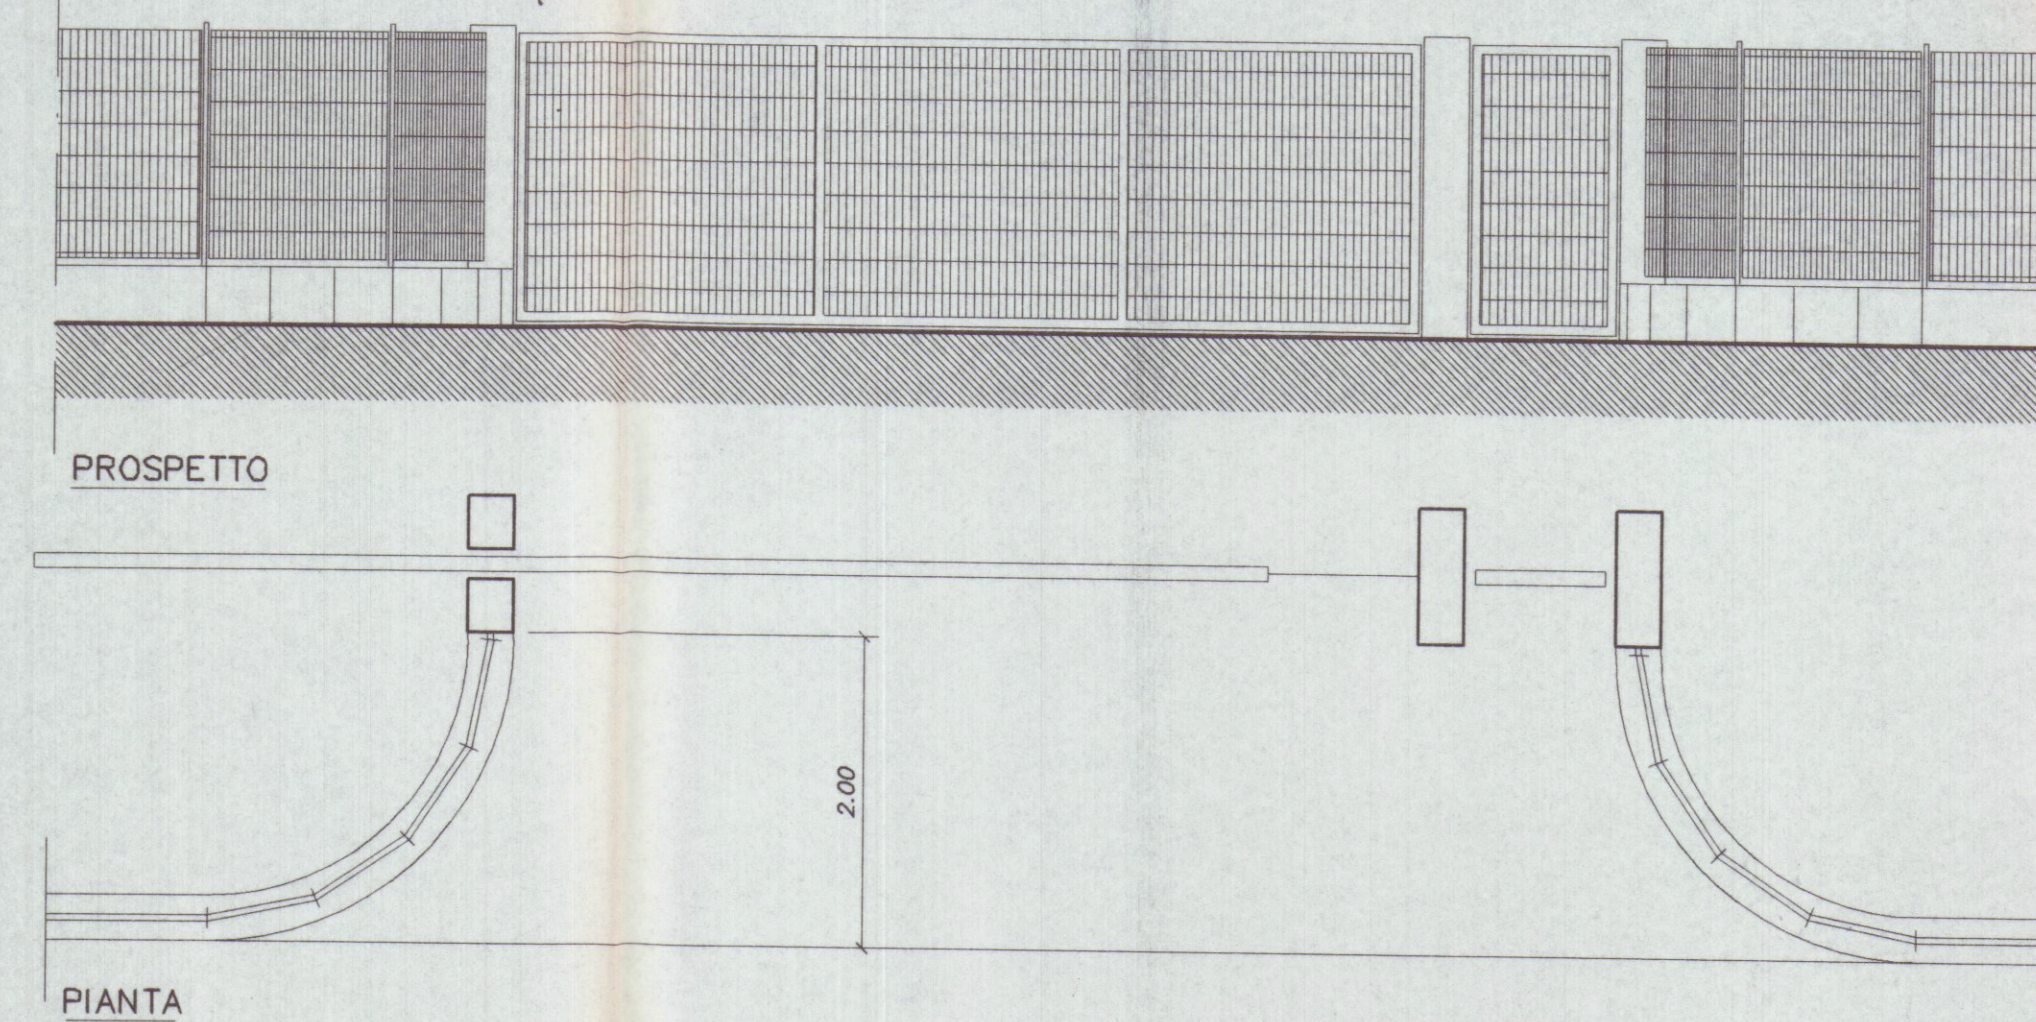

STRADA CONSORTILE

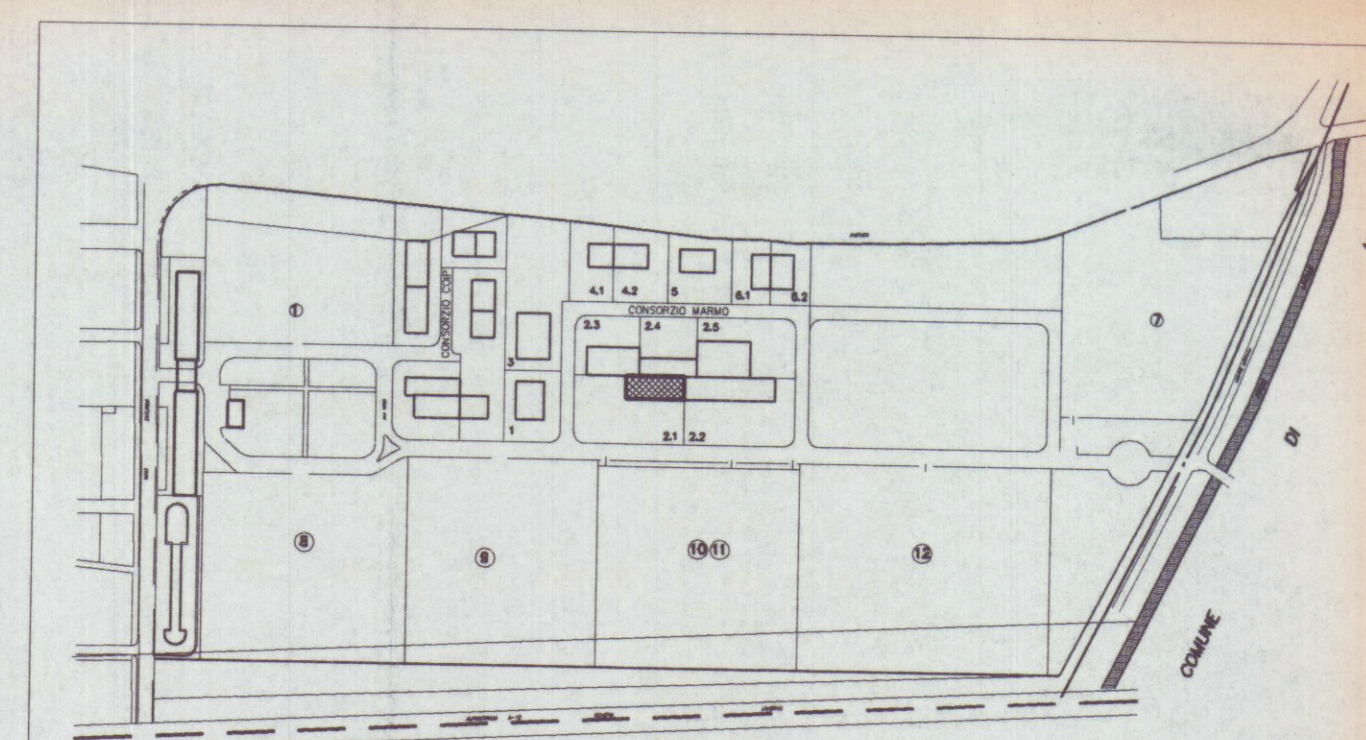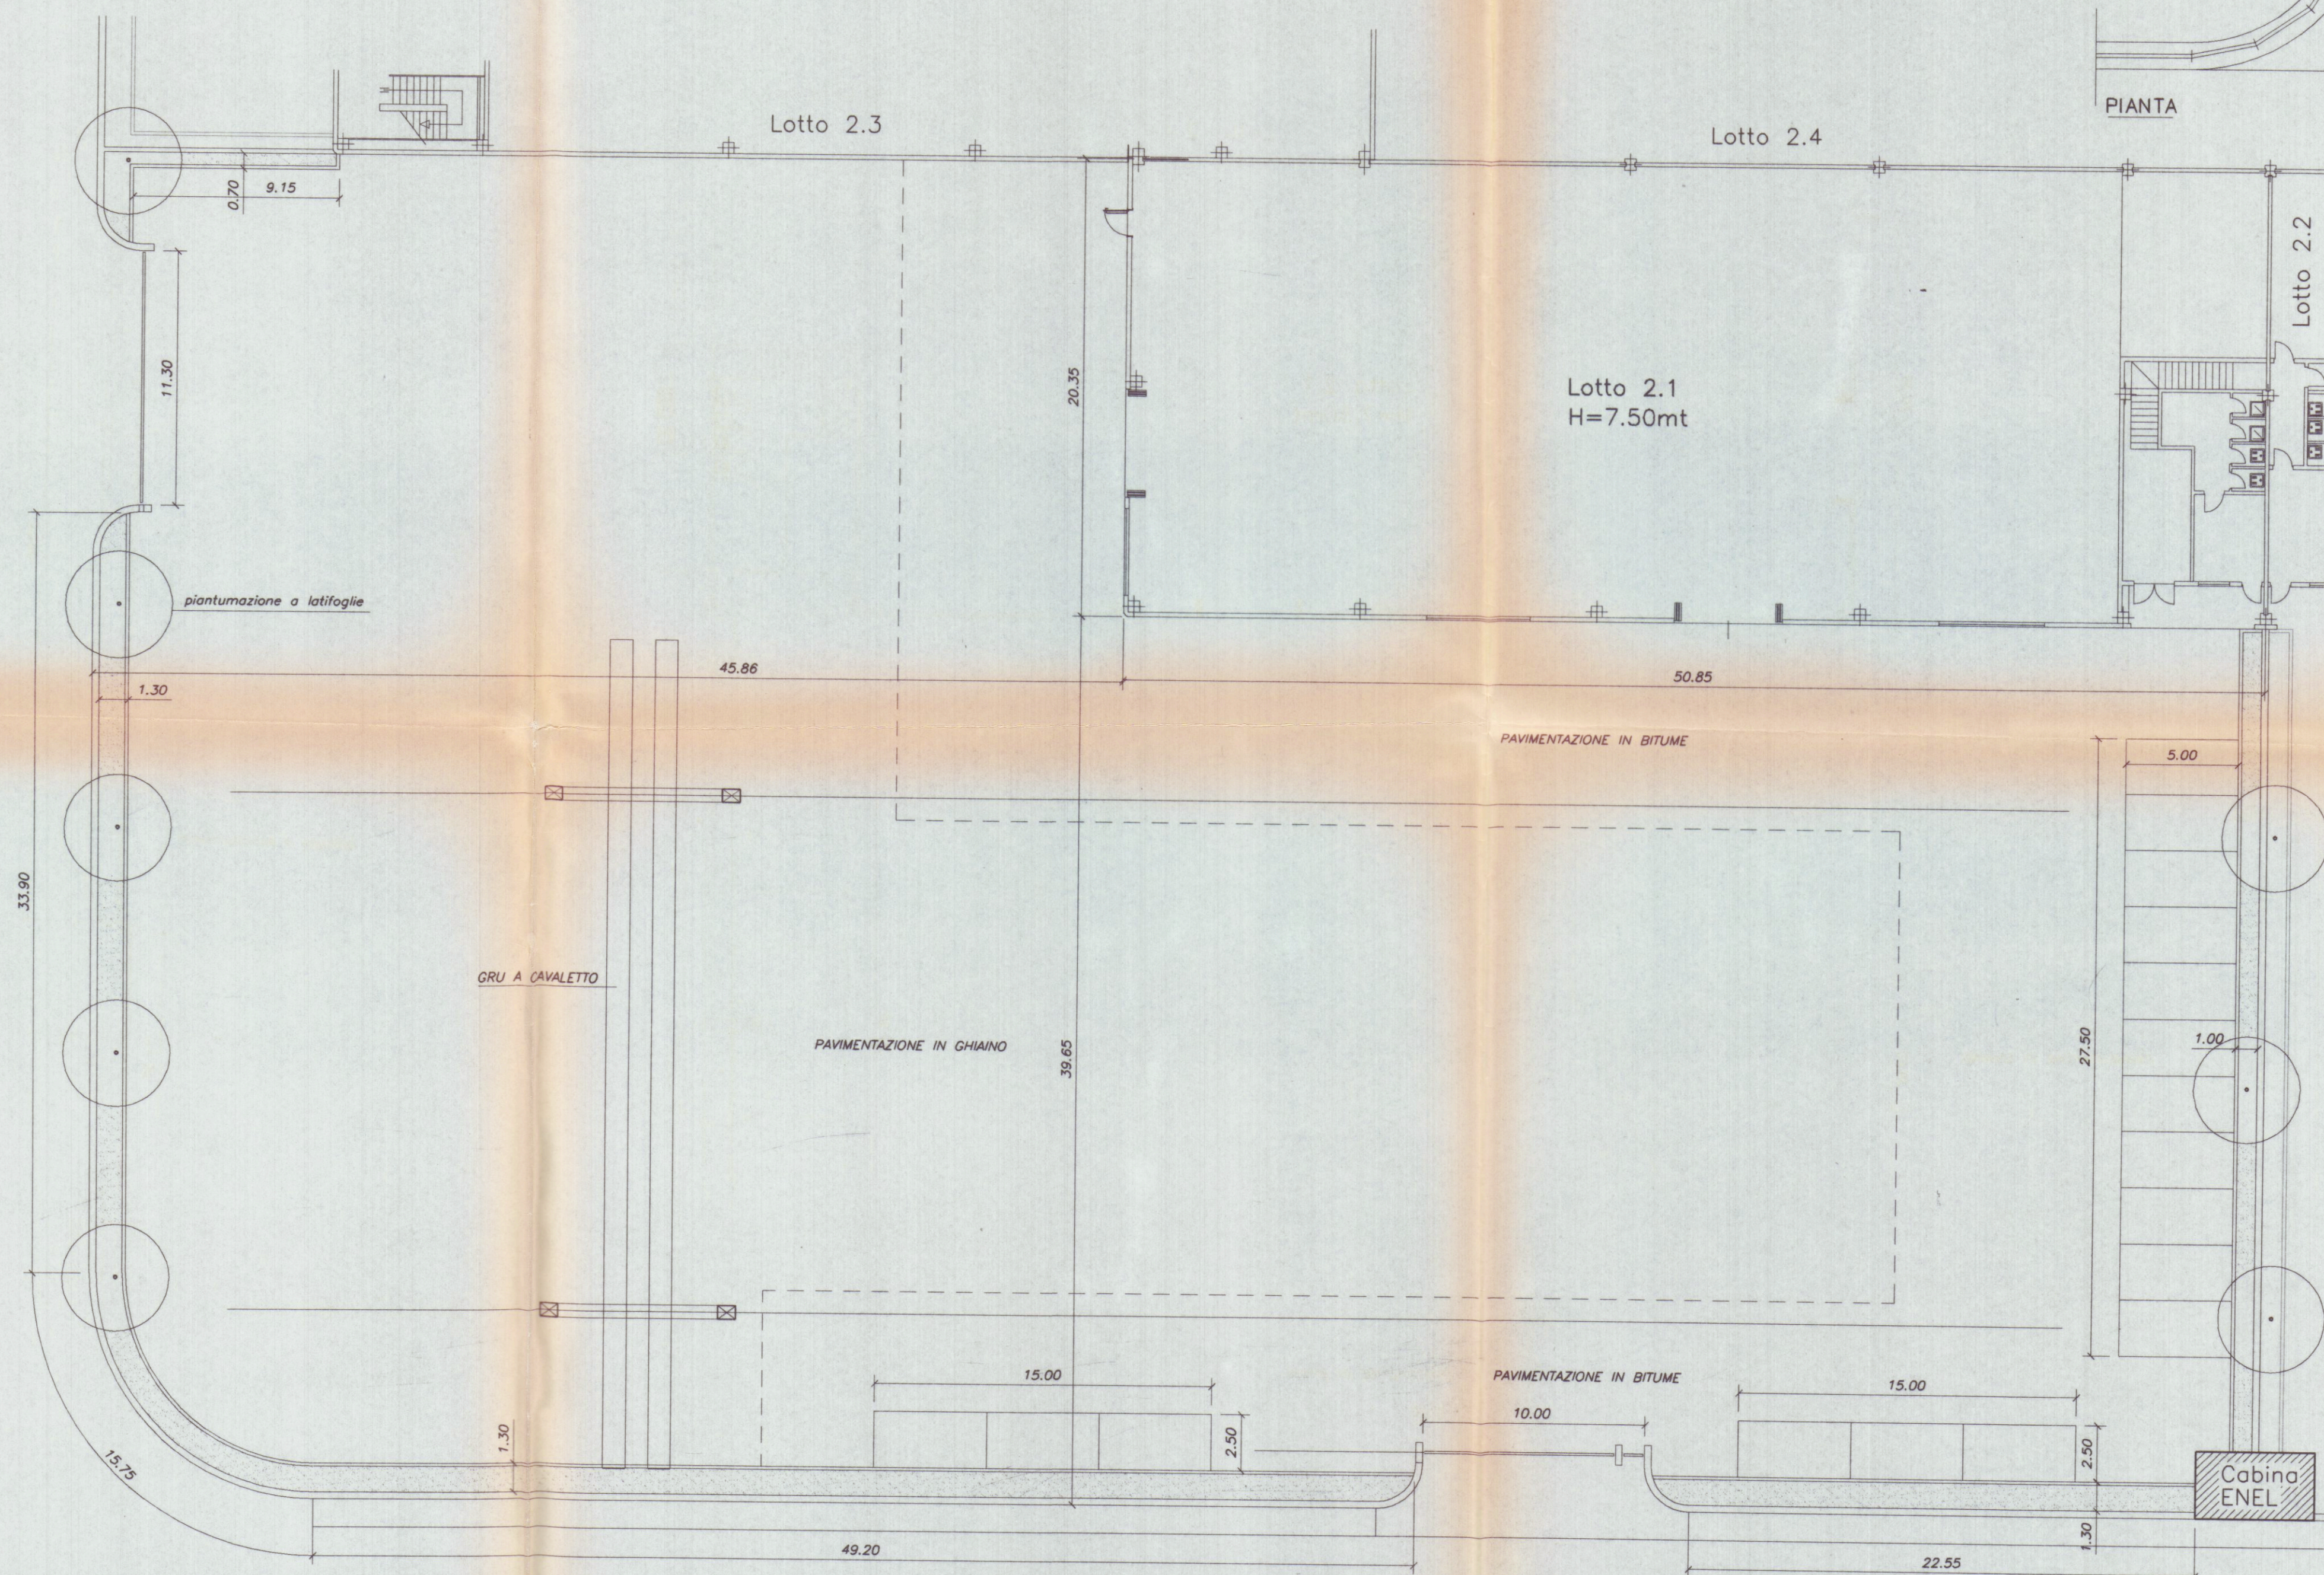

PROGETTAZIONE:

Studio FRUZZETTI

COMMITTENTE:

Società Cooperativa Consortile MARMO a.r.l.

PROPRIETÀ:

Società Cooperativa Consortile MARMO a.r.l.

OGGETTO:

VARIANTE
Progetto di capannone industriale
Lotto 2.1

TITOLO:

SISTEMAZIONI ESTERNE

0	20.03.00				
REV.	DATE	DESCRIZIONE	DESIGN.	CONTR.	APPROV.
	Date	Description	Draw.	Chk.d	Approv.d
PROPRIETÀ:			File		
Società Cooperativa Consortile MARMO a.r.l.					
OGGETTO:			SCALA=Scale	TAVOLA=Table	
VARIANTE			1:200	3.1	
Progetto di capannone industriale					
Lotto 2.1					
TITOLO:			REV.	0	
SISTEMAZIONI ESTERNE					