



22 APR. 1974

PROGETTO PER LA COSTRUZIONE DI UN
FABBRICATO PER CONTO DEI SIGG.
BARSÌ PILADE - STELLA CLEMENTINA - MARINO
PIETRO.


3 SOLUZIONE B
SCALA = 1/100

STRALCIO PLANIMETRICO
SCALA = 1/2000
SEZ. A TOG. 7.4
MAPP. 2061-2052


APPROVATO

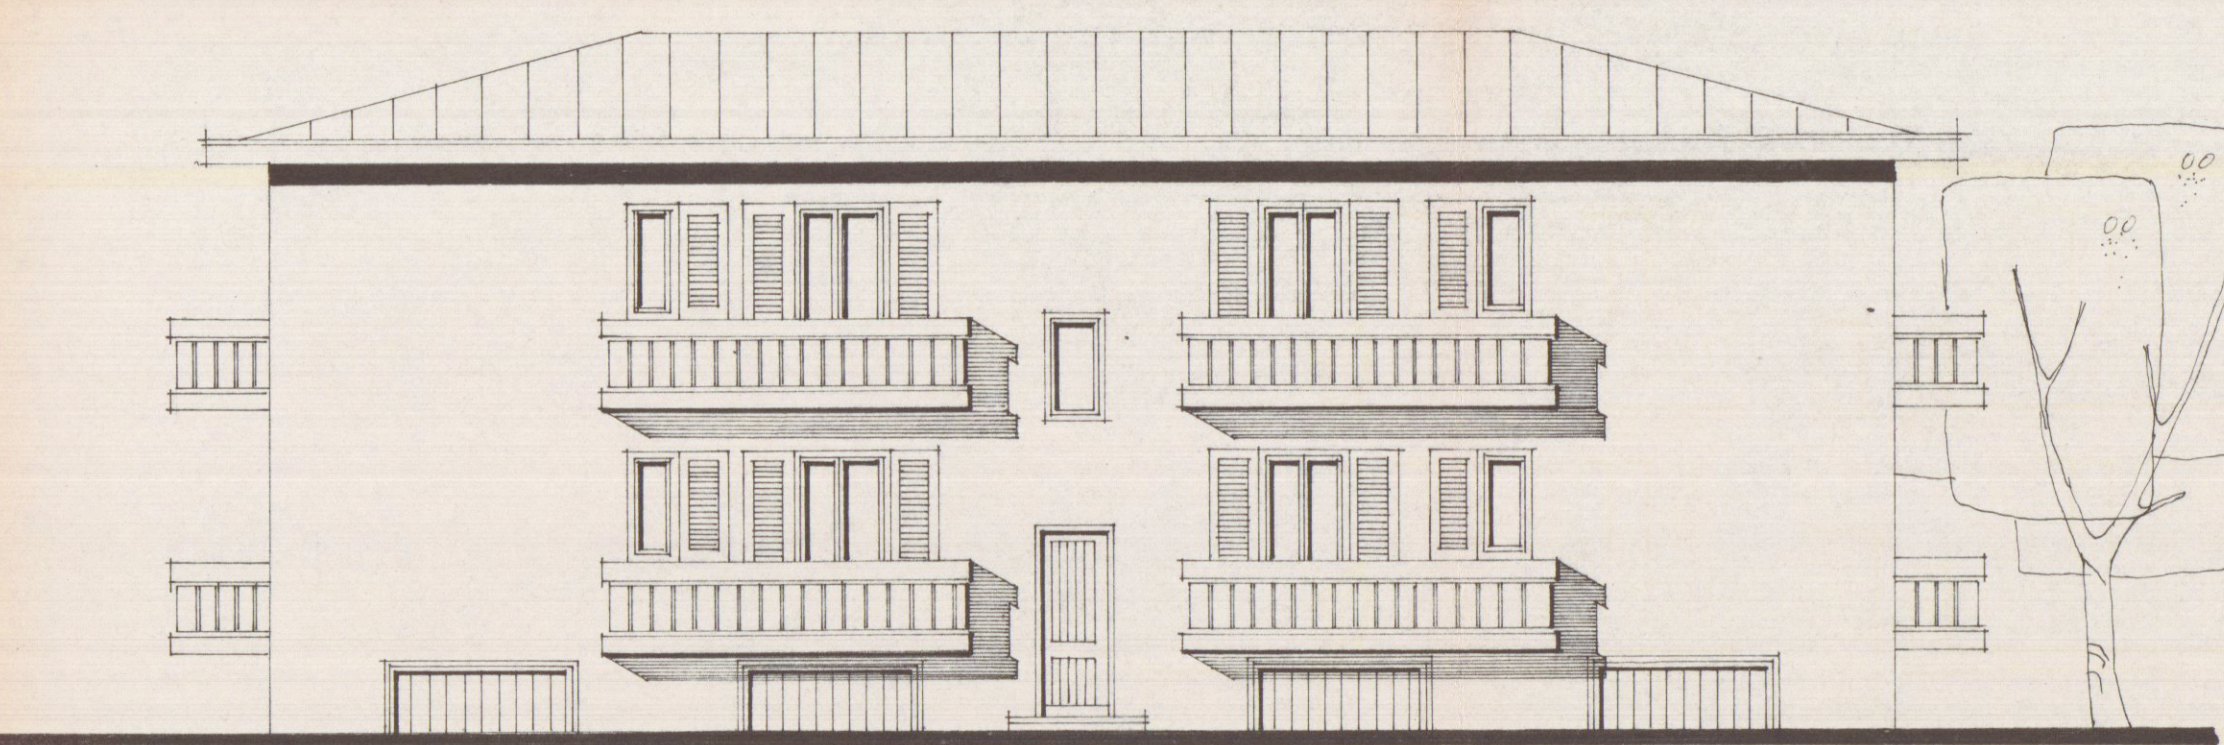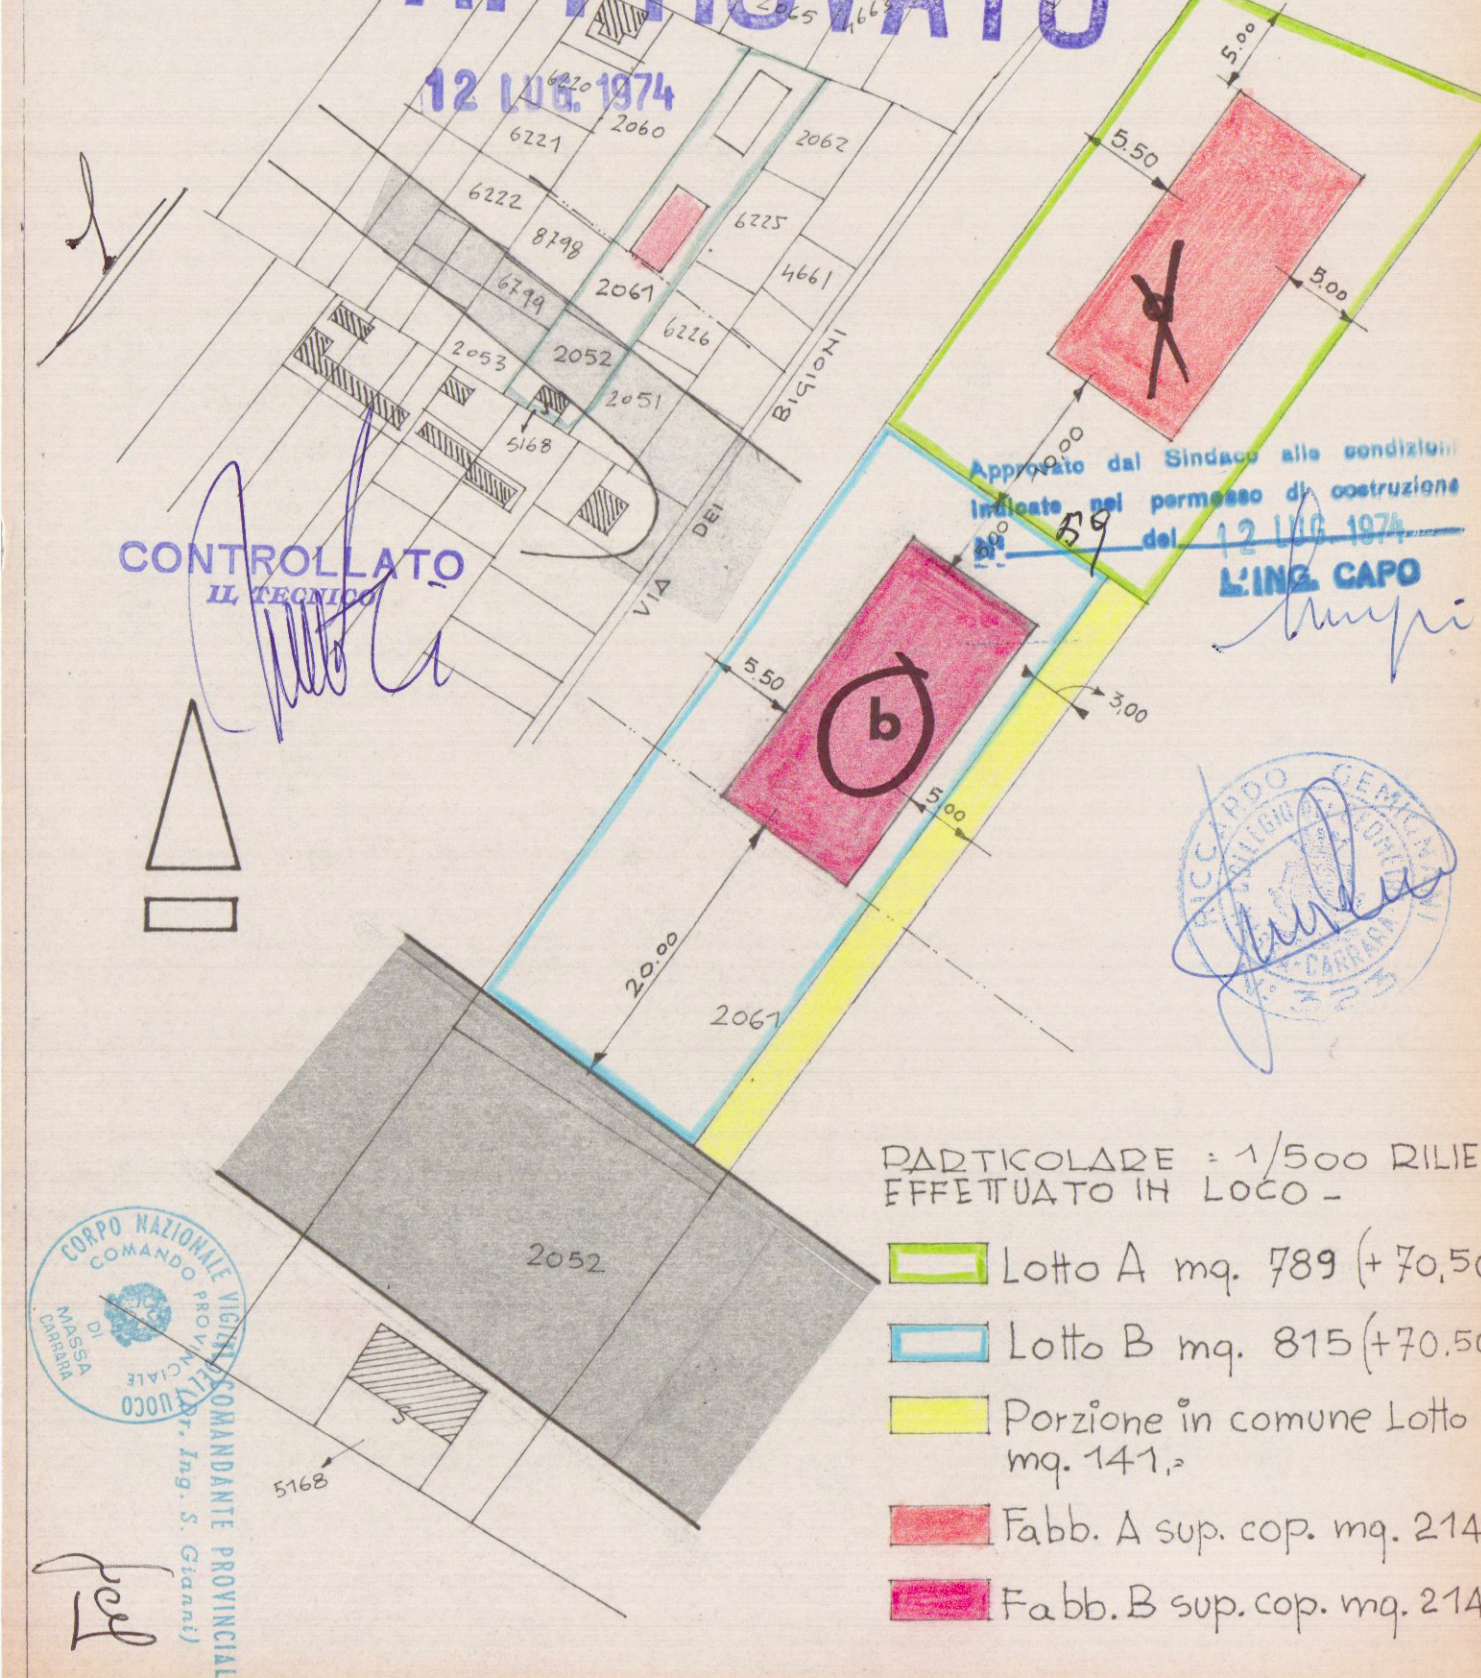


PROSPETTO EST

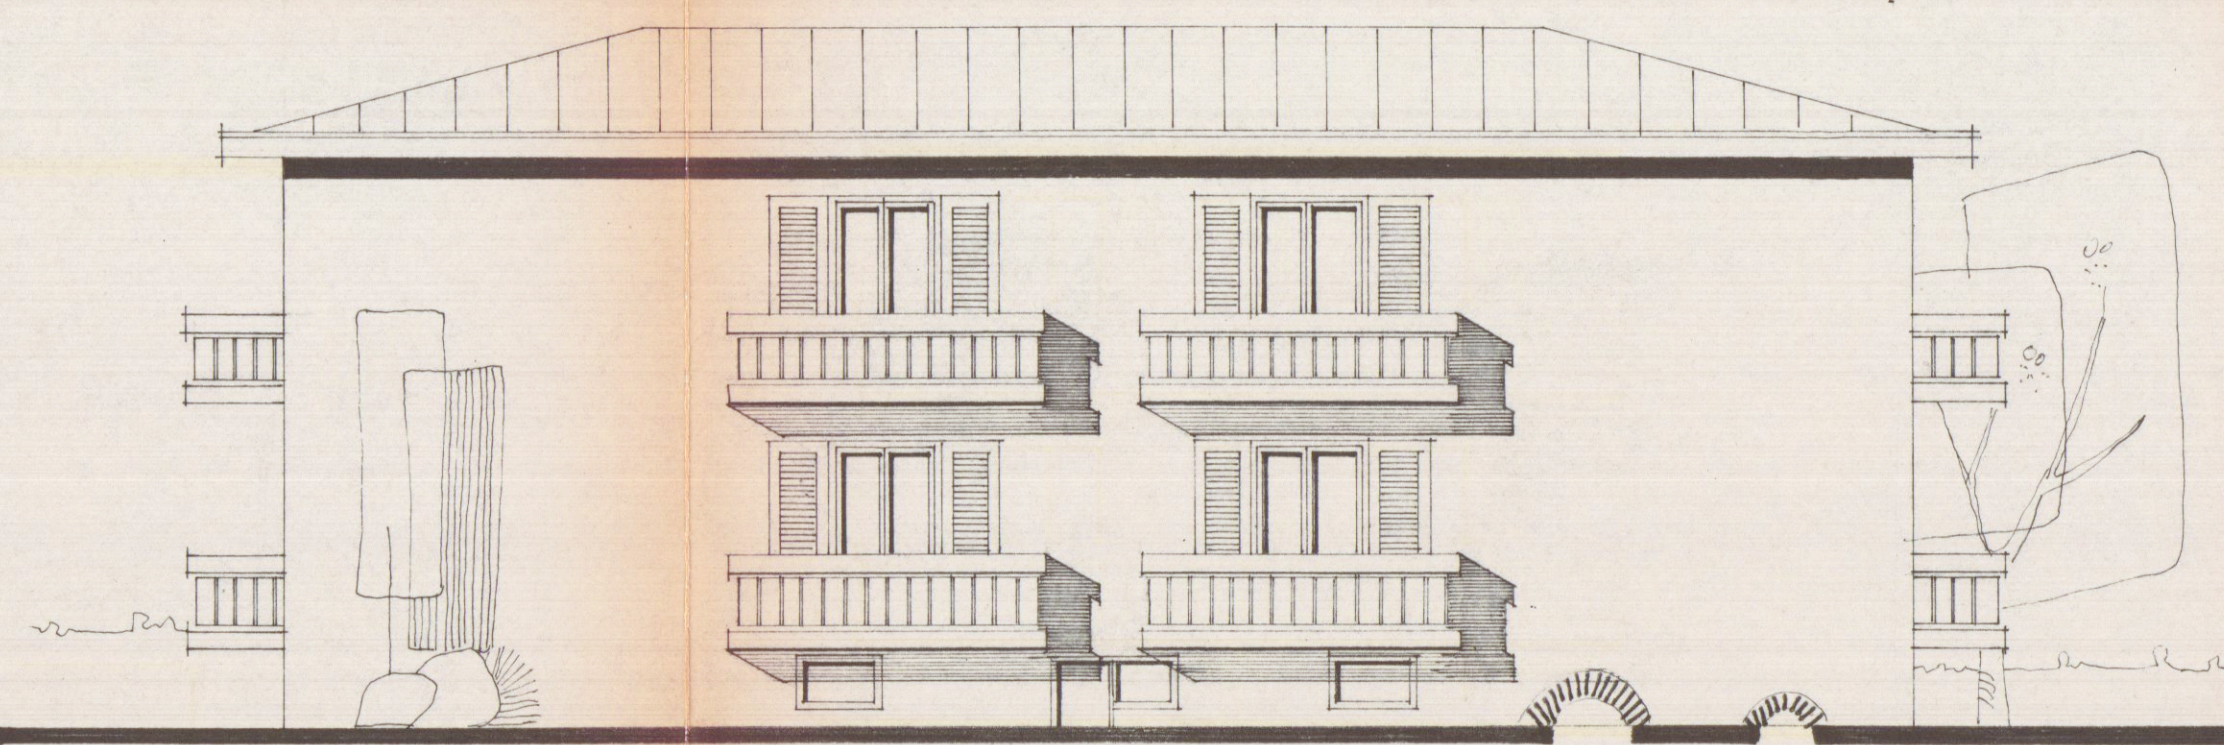


PROSPETTO OVEST

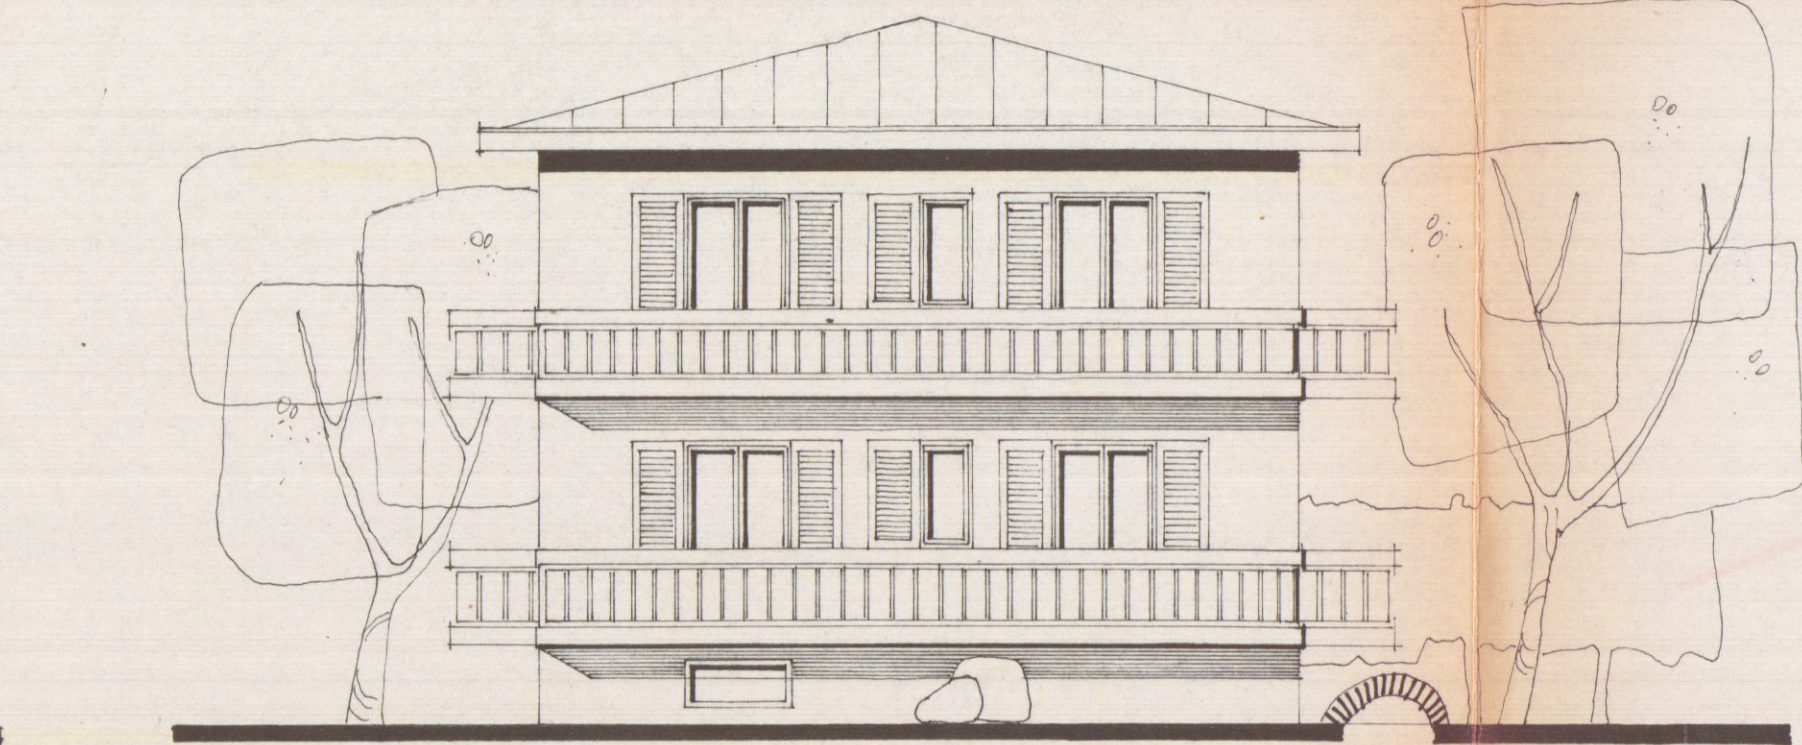


PROSPETTO SUD

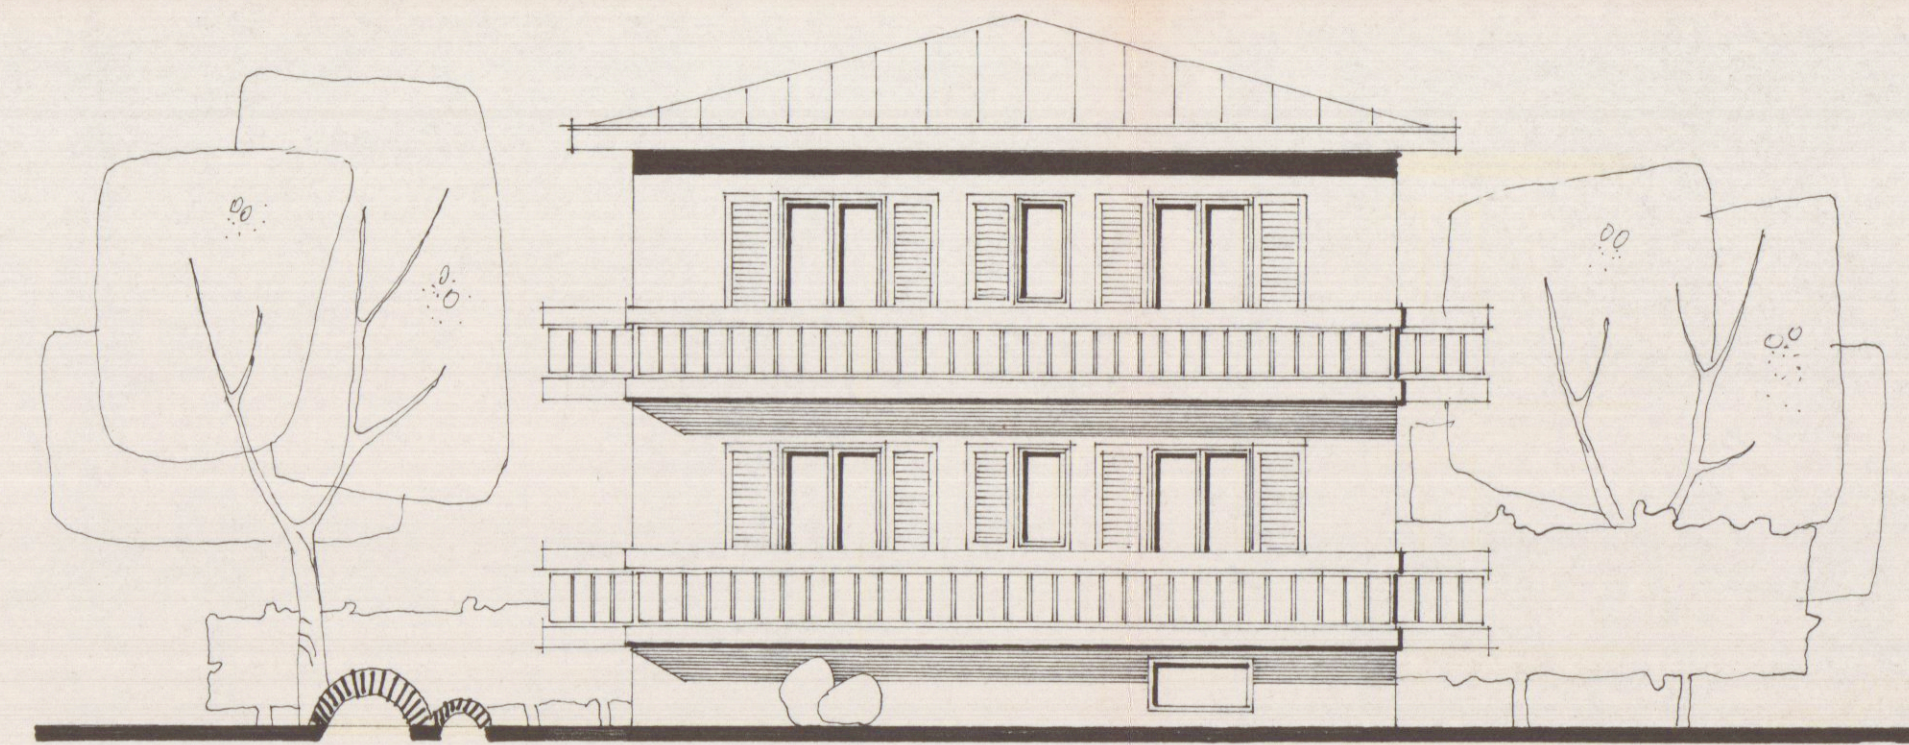


PROSPETTO CHORD

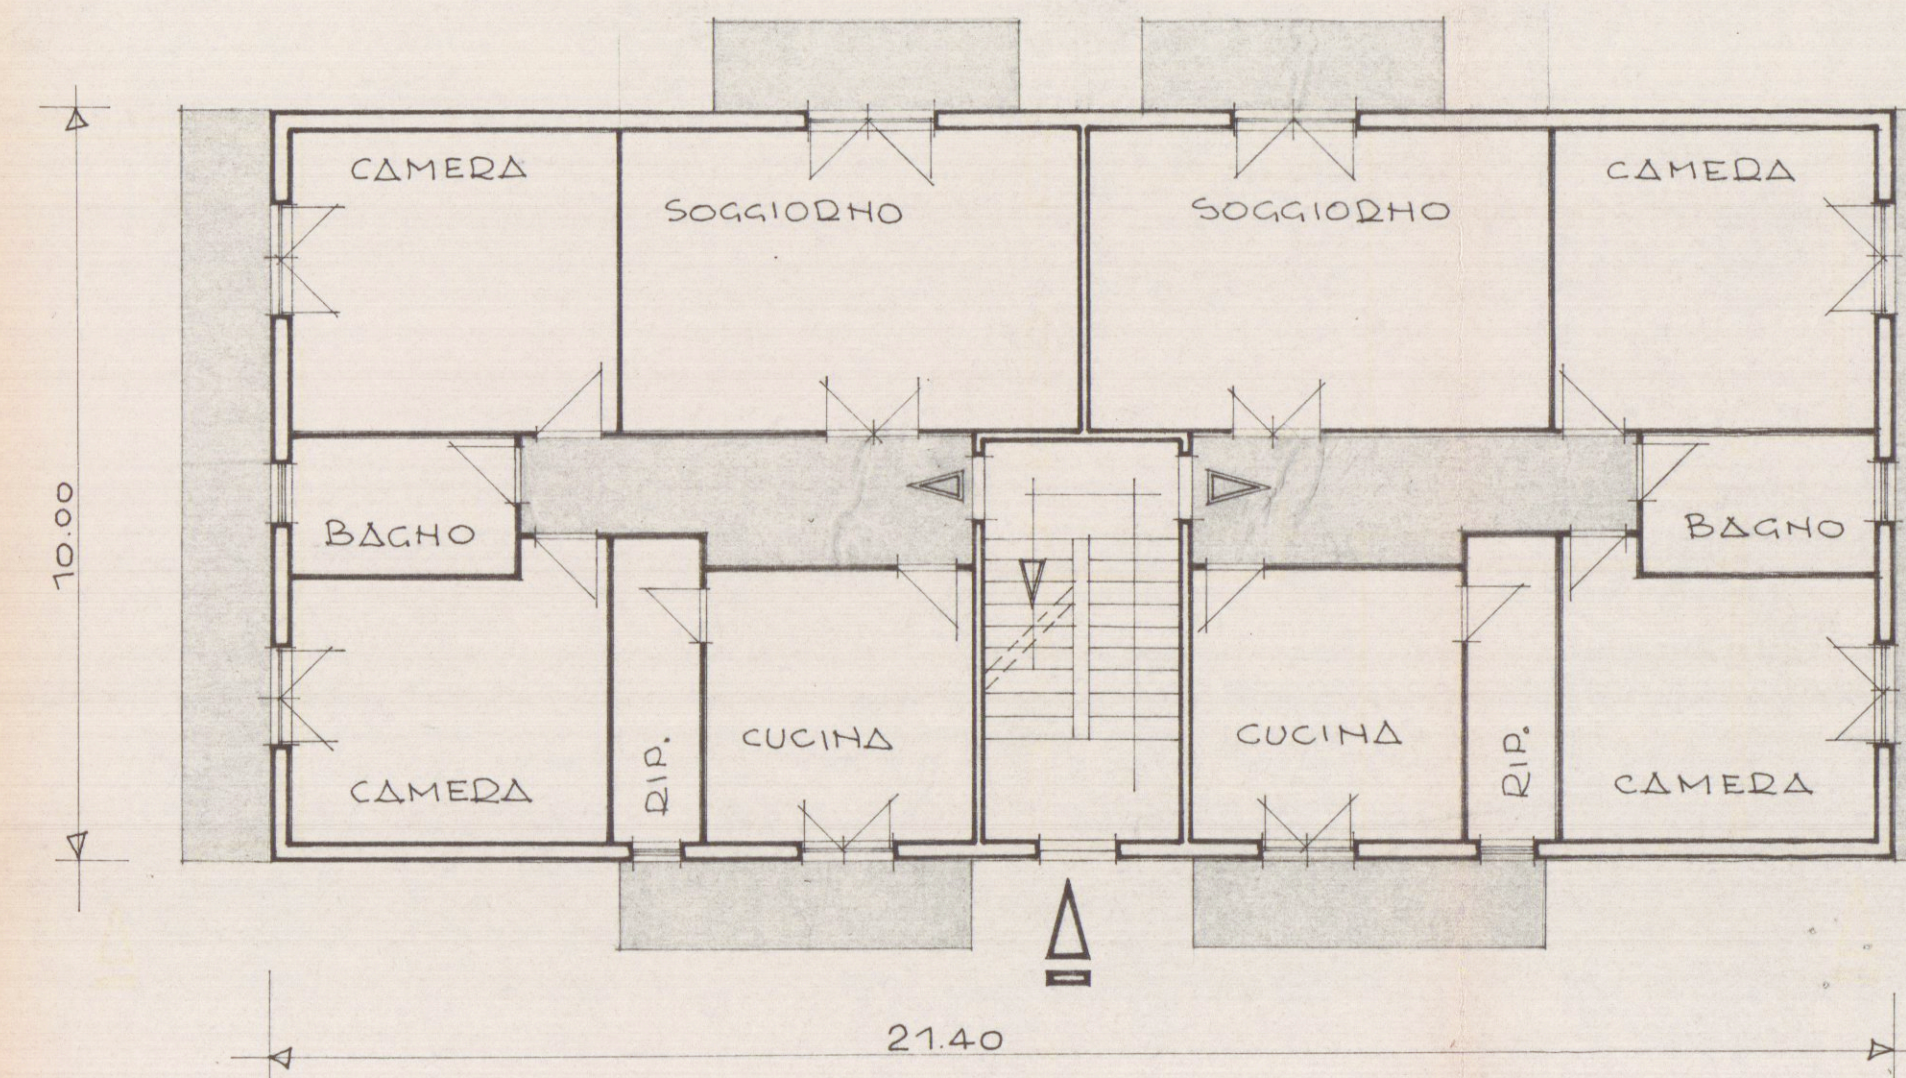


PIANTA PIANO RIALZATO E PRIMO

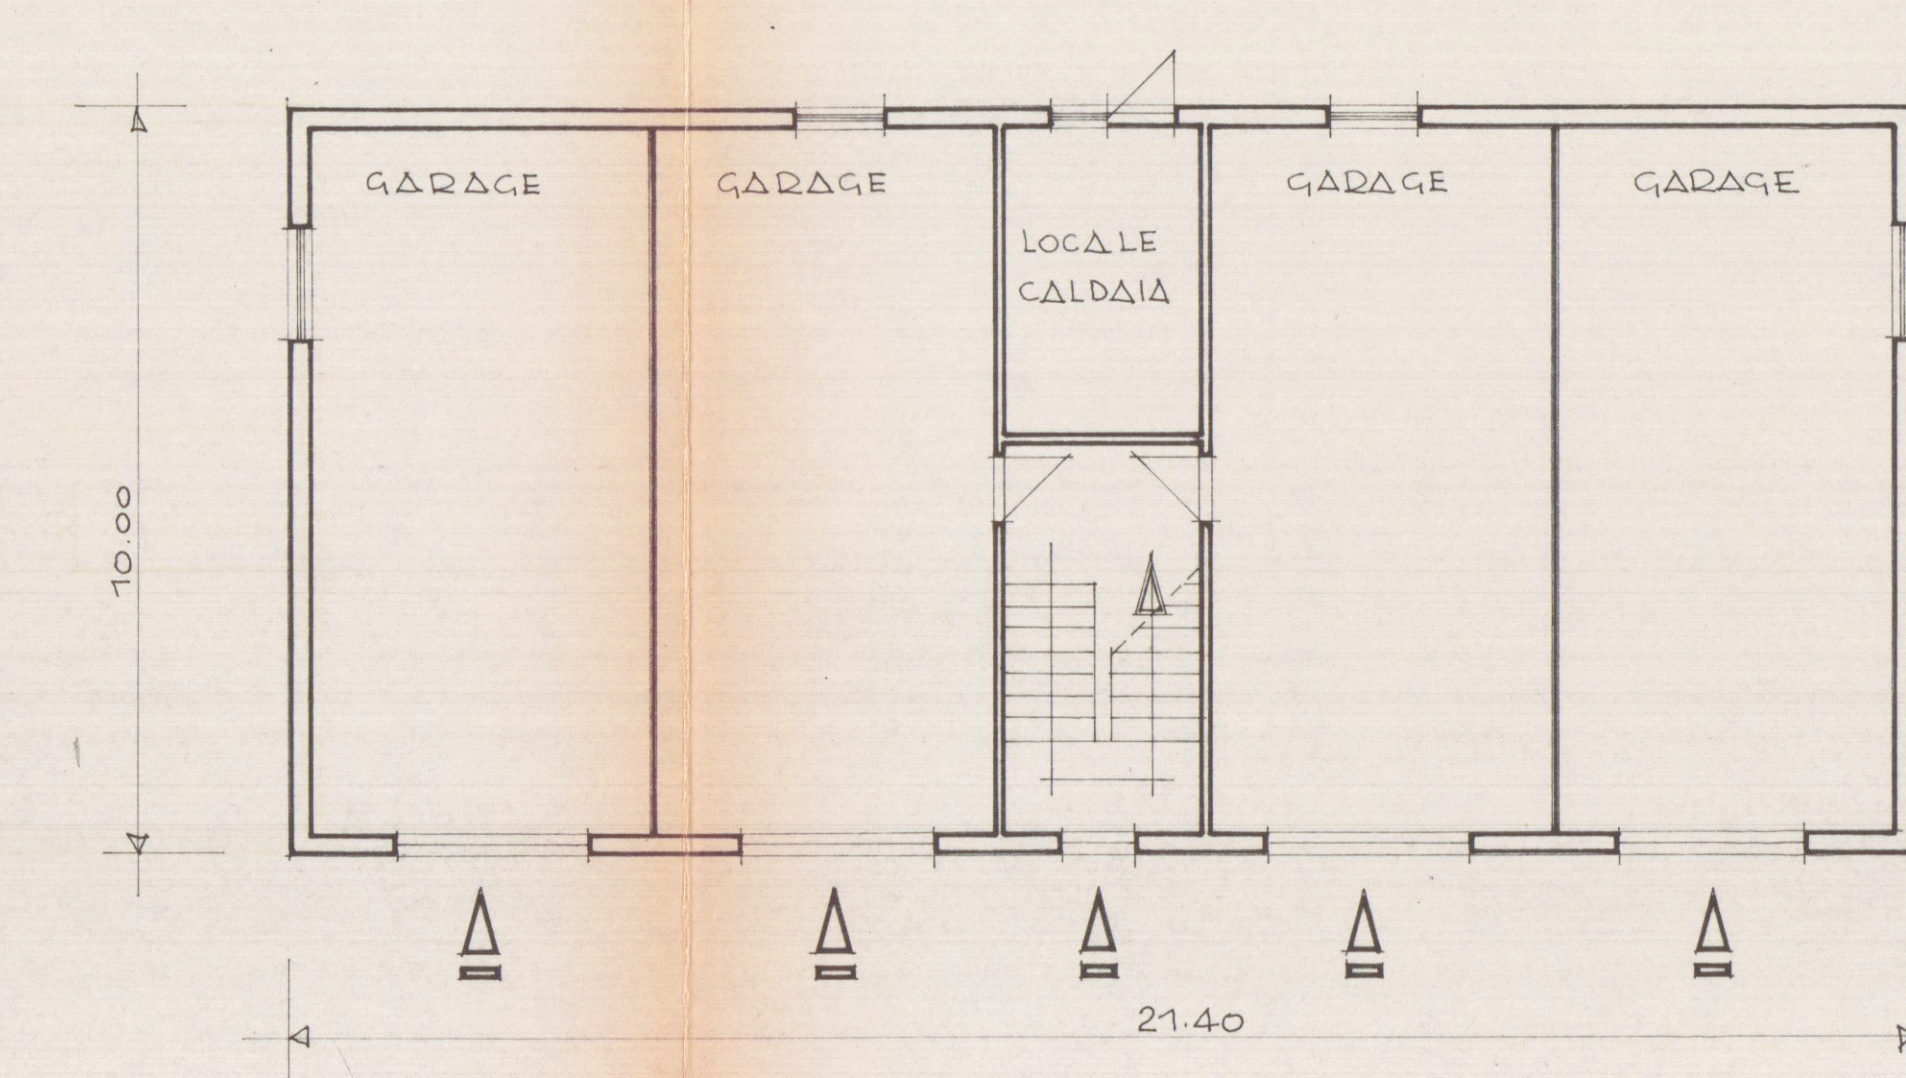

PIANTA SEMINTERRATO

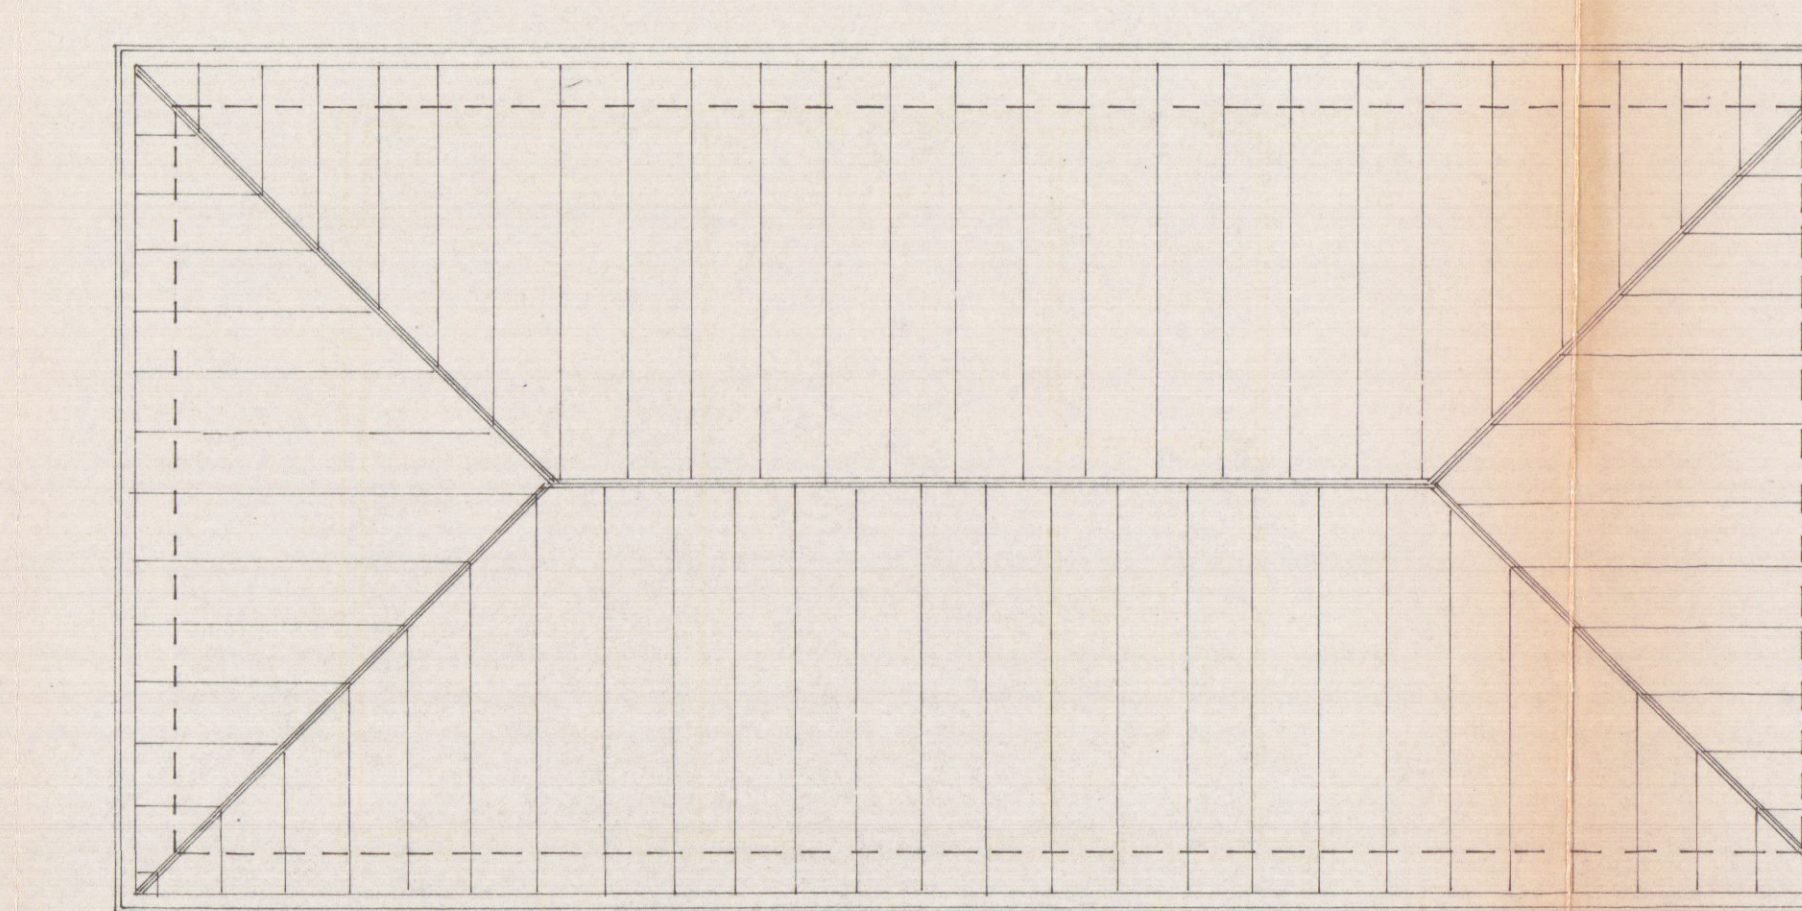

PIANTA COPERTURA

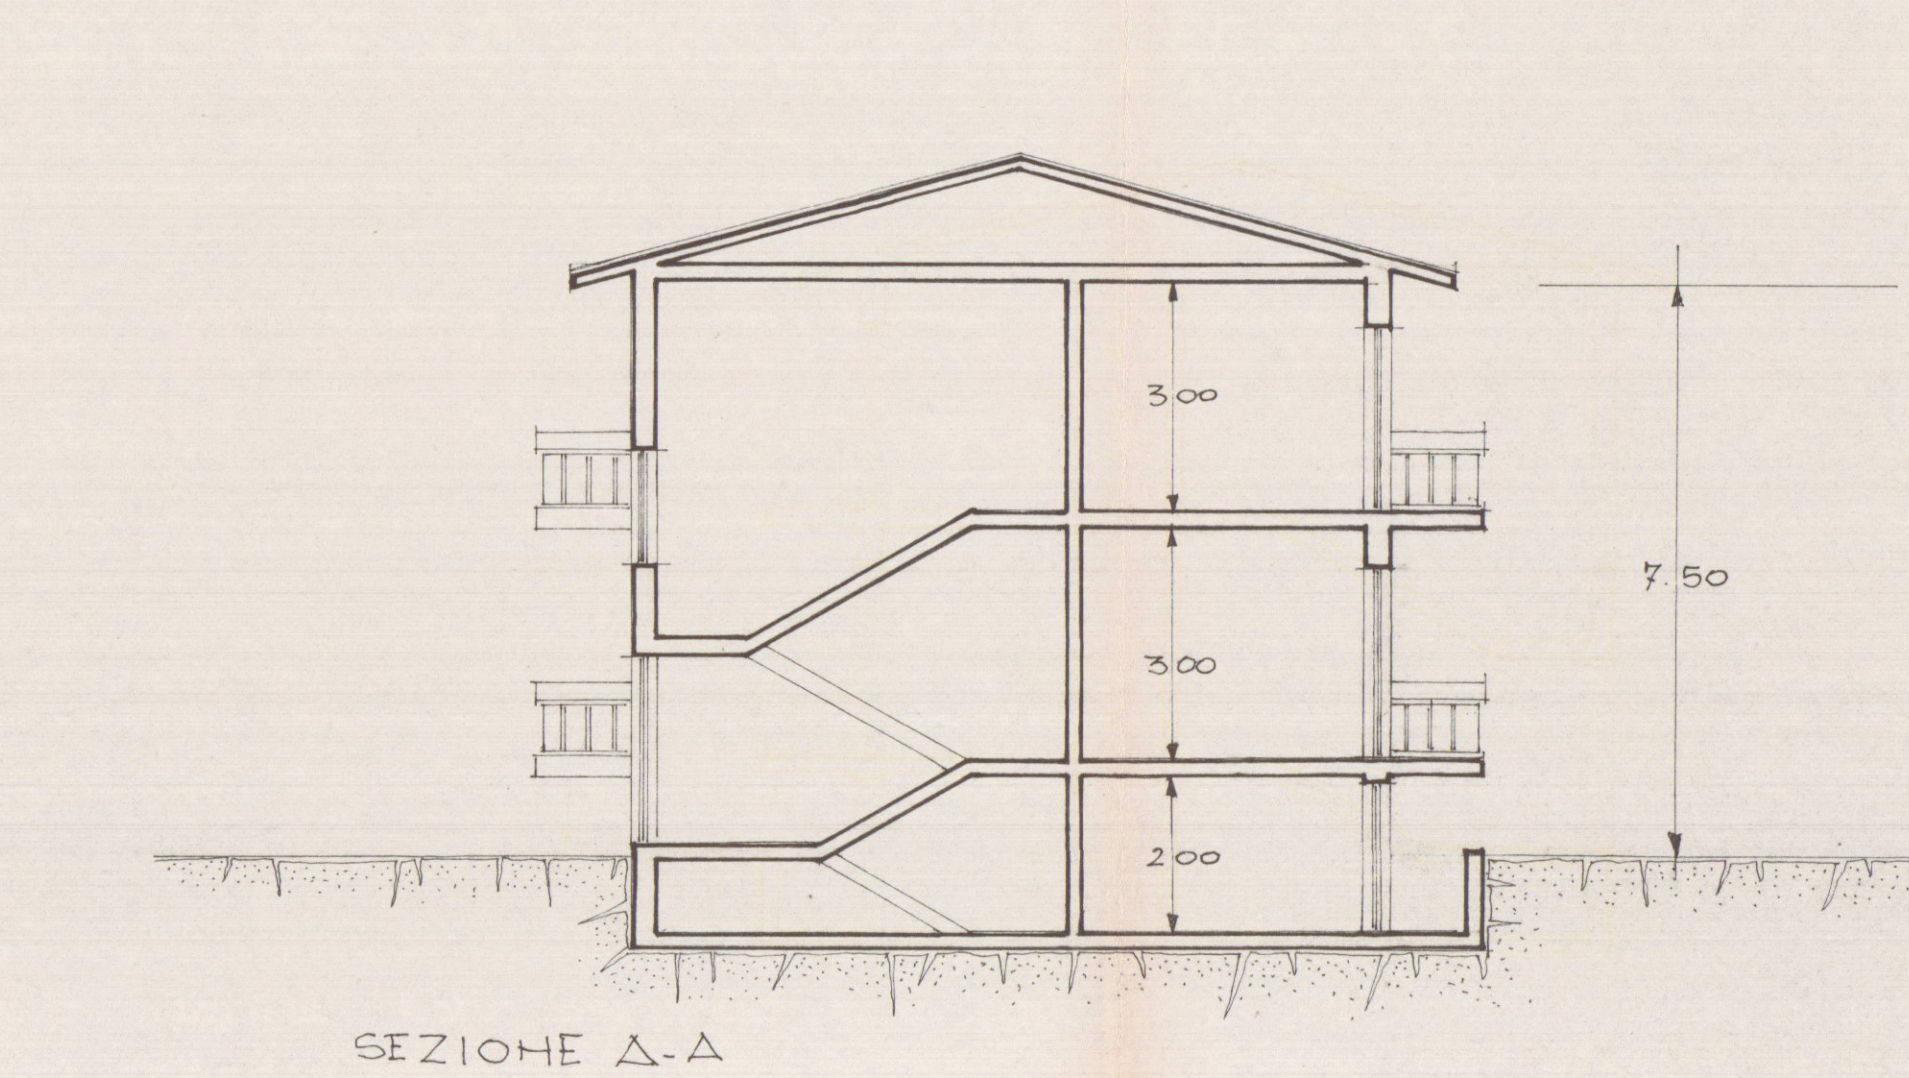

SEZIONE A-A

PARTICOLARE = 1/500 RILIEVO EFFETTUATO IN LOCO -

Lotto A mq. 789 (+70.50)

Lotto B mq. 815 (+70.50)

Porzione in comune Lotto A e B mq. 141.2

Fabb. A sup. cop. mq. 214

Fabb. B sup. cop. mq. 214

CORPO NAZIONALE VIGILI DEL FUOCO

COMANDO VIGILI DEL FUOCO

COMANDANTE PROVINCIALE

Ing. S. Grandi

100