

4a

GARAGES ED ACCESSORI
INTERRATI DEL FABB. "A"

DIANTE - PROSPETTO-SEZIONE
RADD. 1/100

DITTA PROP. : IMPRESA "CHIARA" S.R.L.

PROGETTISTA : GEOM. G. PEZZICA
ALBO MS N° 289



VARIANTE


APPROVATO

COMUNE DI CARRARA
SETT. URBANISTICA

Approvato dal Sindaco alle condizioni
indicate nel Concessione Edilizia
n° del
elab. grafico di cui alla Comm. Edilizia
n° del Tav. n° 3/4

L' Istruttore Tecnico

PROP. BERTOLINI

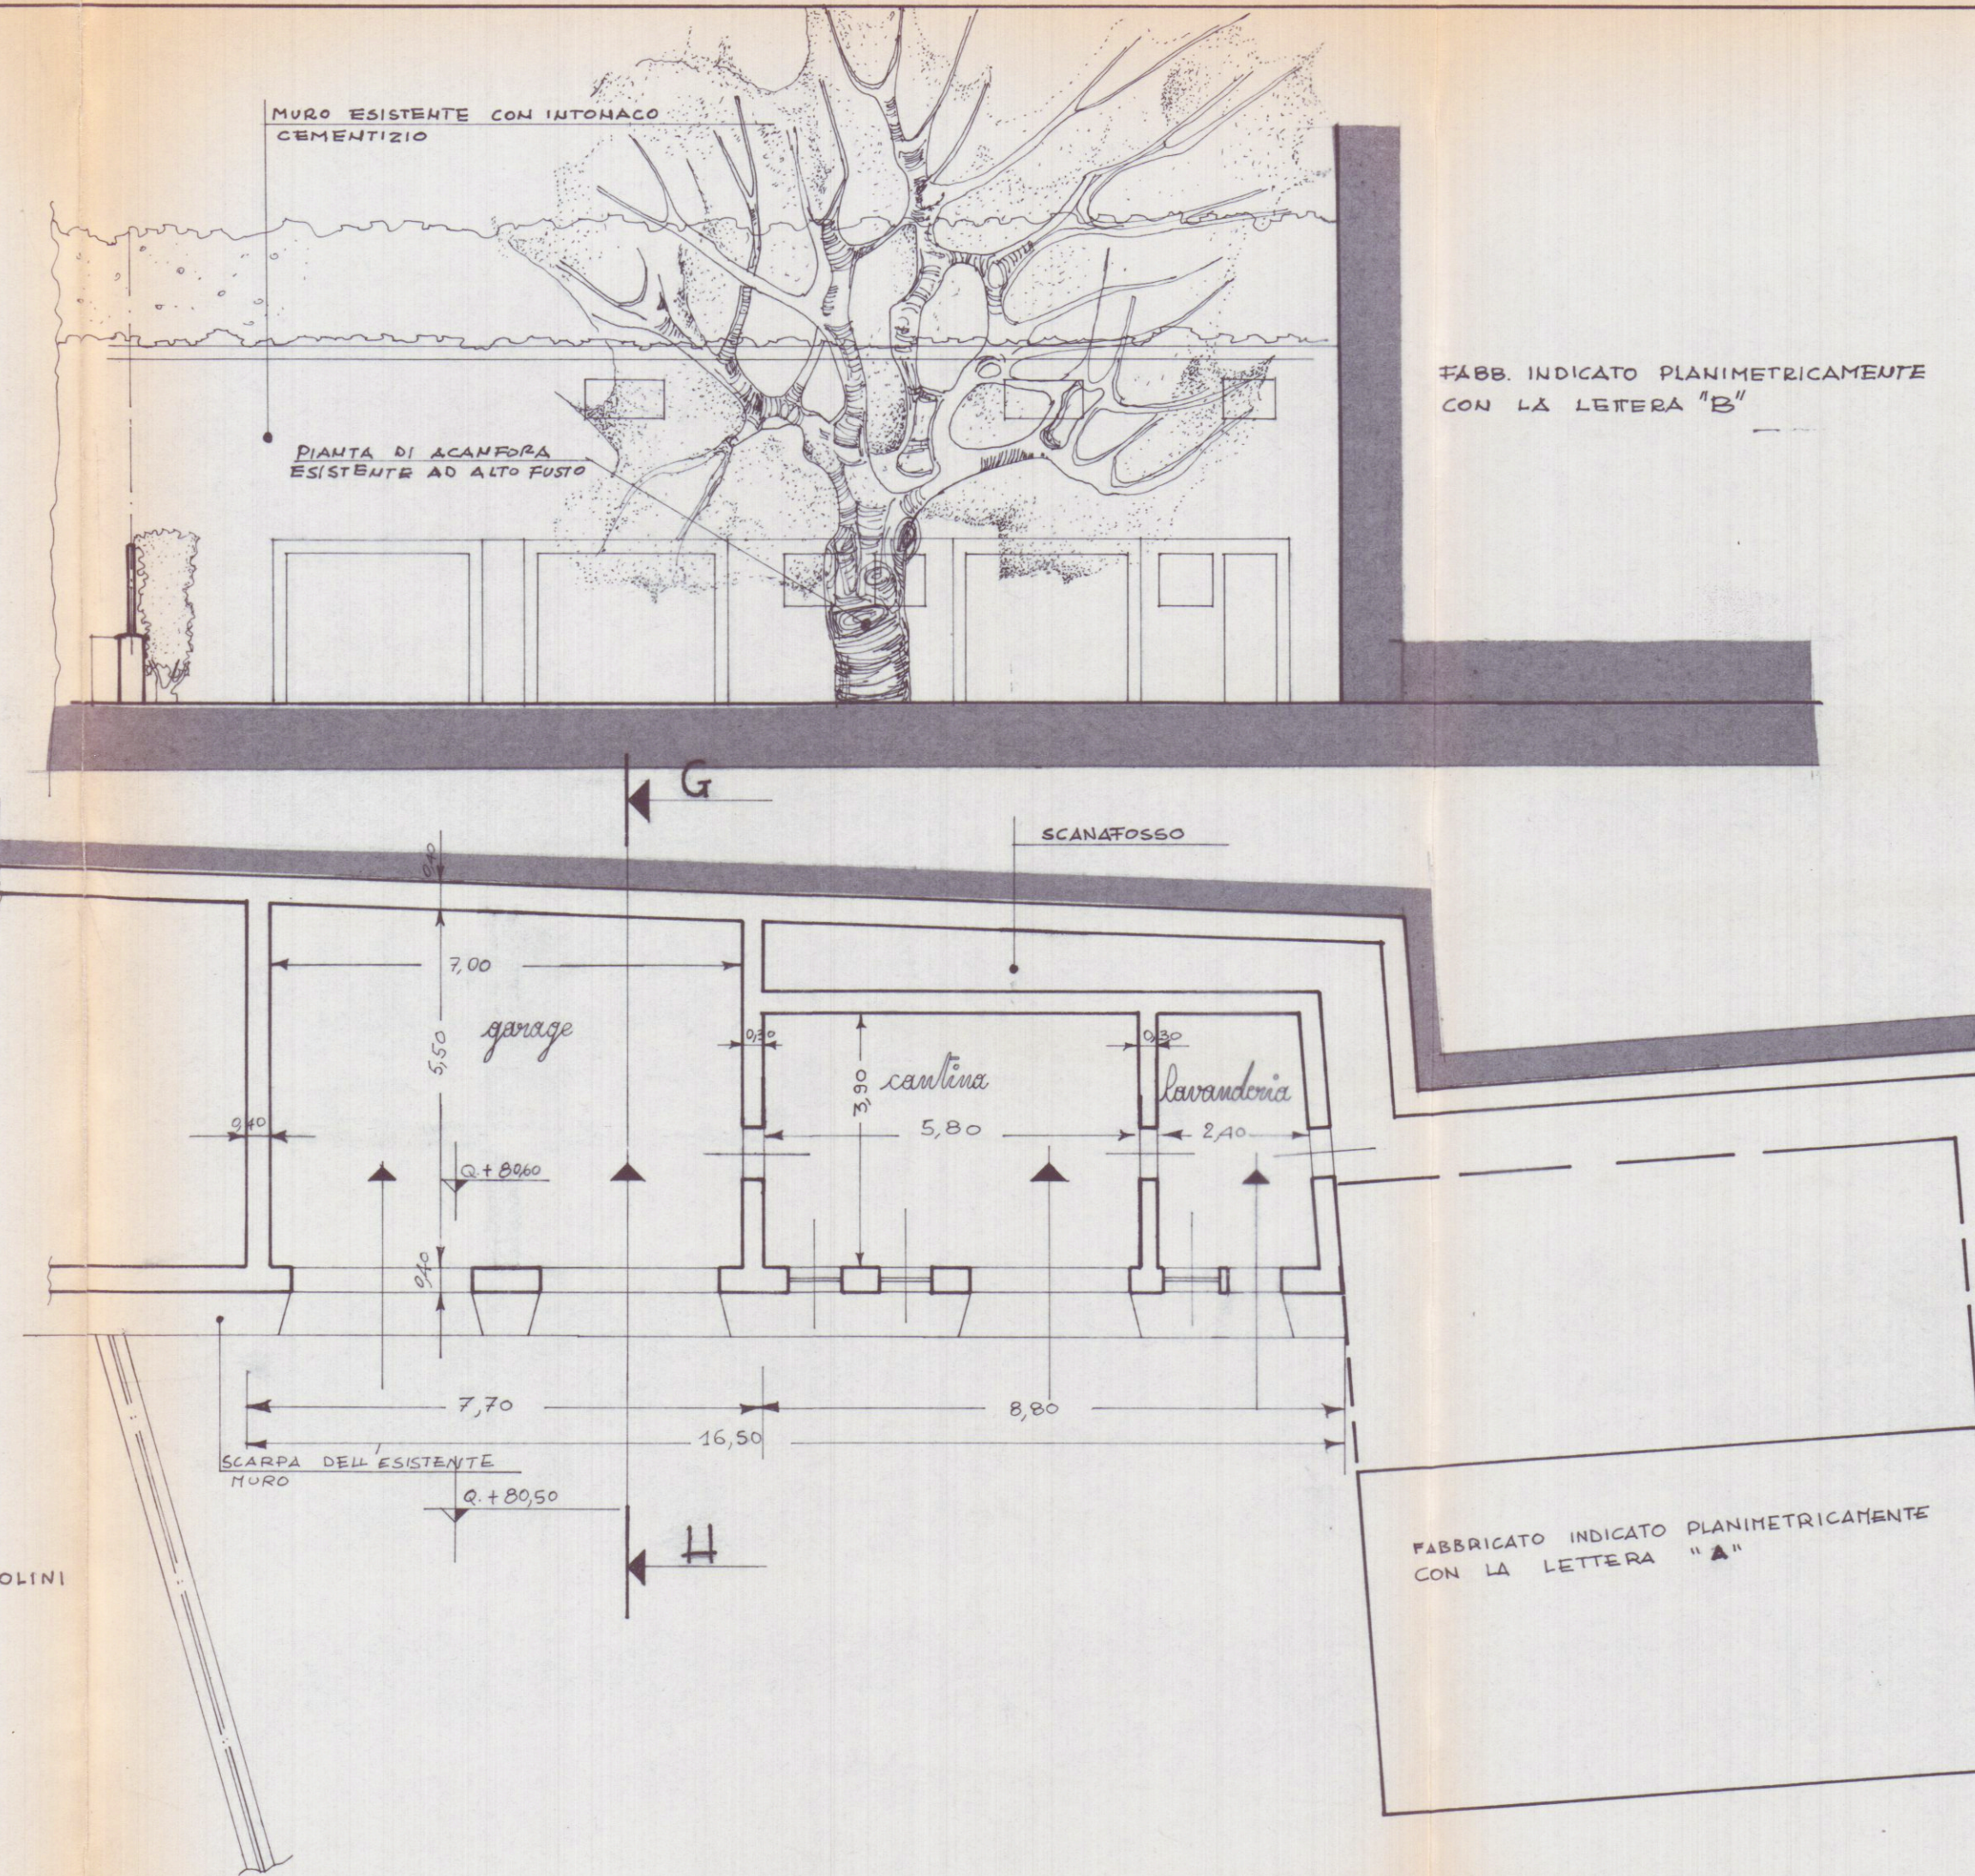

PROGETTO APPROVATO

