


26 AGO. 1968

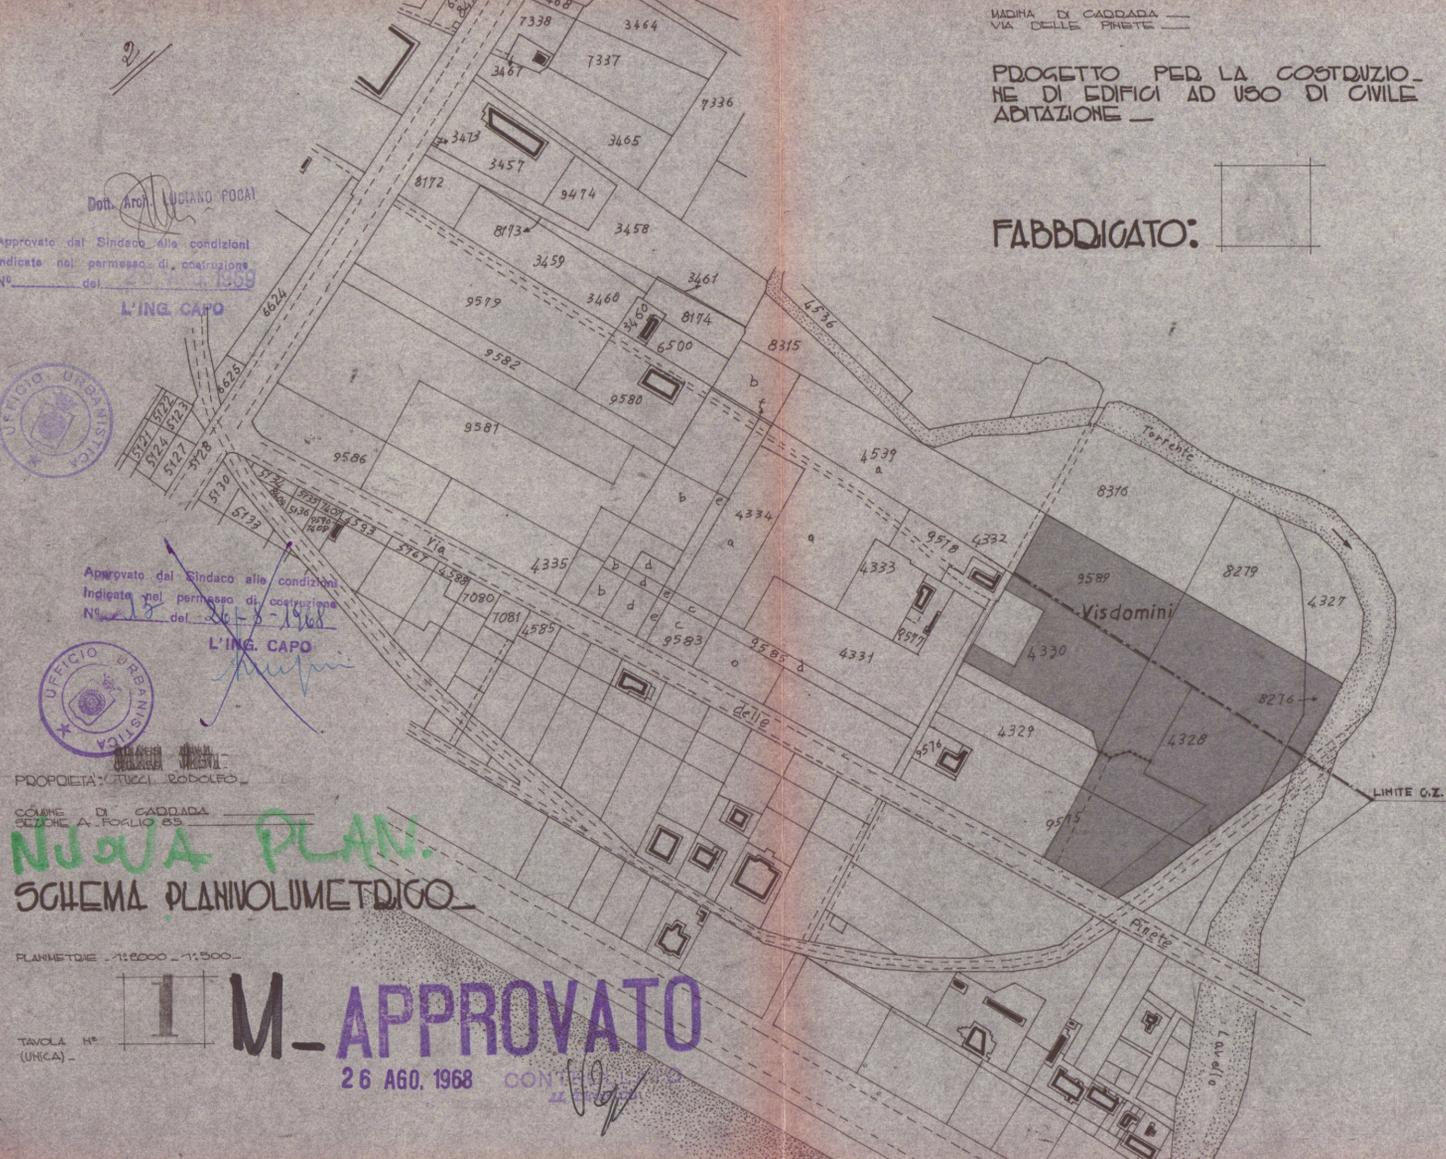


PROGETTO PER LA COSTRUZIONE
 DI EDIFICI AD USO DI CIVILE
 ABITAZIONE

FABBRICATO:

Dot. Arch. LUCIANO POGGI
 Approvato dal Sindaco alle condizioni
 indicate nel permesso di costruzione
 N° del 26-8-1968



Approvato dal Sindaco alle condizioni
 indicate nel permesso di costruzione
 N° del 26-8-1968

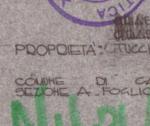


I M - APPROVATO

26 AGO. 1968 CON

FABBRICATO	IMP. LOTTO	IMP. COBRE	IMP. MAX	N° PIANI	VOLUME
G.	1181,00	247,30	1170,00	2+ATT.	2.888
H.	1135,00	247,30	1100,00	2+ATT.	2.888
I.	1200,00	247,30	1100,00	2+ATT.	2.888
L.	1640,00	247,30	1100,00	2+ATT.	2.888
M.	2056,00	247,30	1100,00	2+ATT.	2.888
N.	1634,00	247,30	1100,00	2+ATT.	2.888
O.	1476,00	247,30	1100,00	2+ATT.	2.888
P.	1155,00	247,30	1100,00	2+ATT.	2.888
TOTALE	17116				23104

INCLINAZIONE = 2 < 20 20m / 1mq.


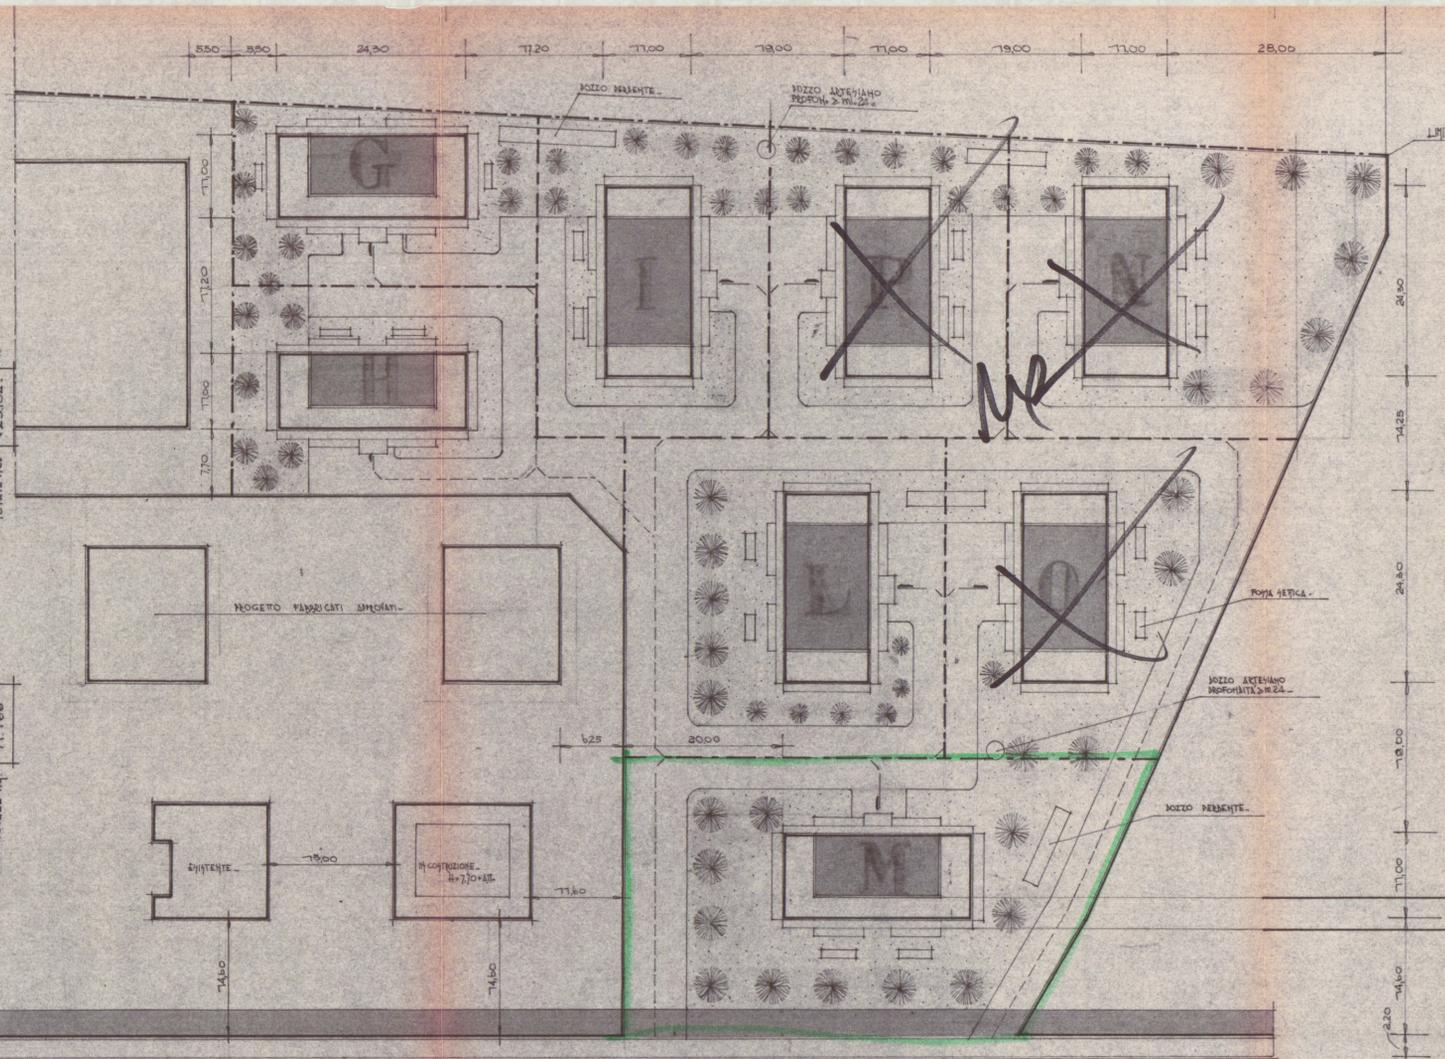


LIMITE C.Z.I.A.

QUOTA VIA DELLE PIÑETE

QUOTA VIA DELLE PIÑETE

--- ALLINEAMENTO MANO ATICO SULLA STRADA ---
 --- ALLINEAMENTO COSTANTE SULLA STRADA ---

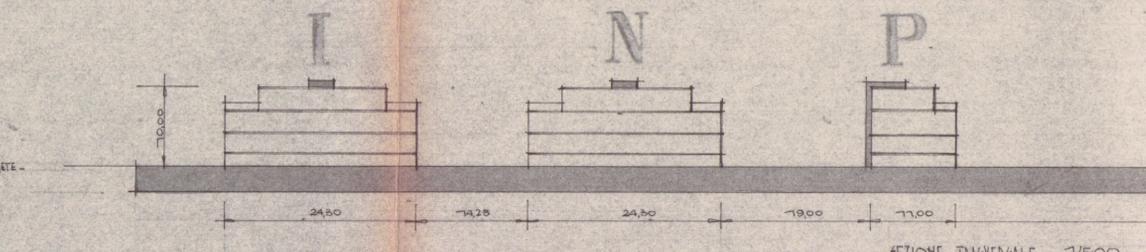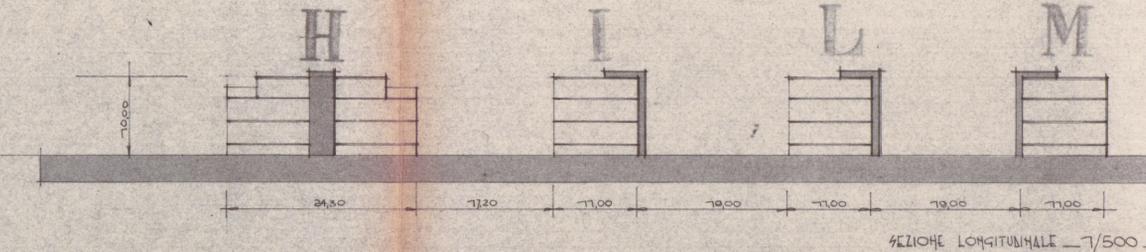

PLANIVOLUMETRIA 1/500

VIA DELLE PIÑETE