


M

Studio di Architettura Martelli


Via XX Settembre 318, 54100 CARRARA (MS) tel. +39 0586 788175
e-mail: arch.martelli@virgilio.it P.IVA 0151900462

Ubicazione		
Comune di Carrara		
Loc. Marina di Carrara, V.le C. Colombo		
Richiedente/		
Sig. ra Tosi Liviana		
Stabilimento balneare "Lunezia"		
Progetto di		
Ampliamento e ristrutturazione stabilimento balneare		
Contenuto Tavola		
Stato di raffronto: prospetti e sezioni		
Progettista		Data
Architetto Roberto MARTELLI	Dati catastali	15.04.07
iscritto al n. 225 dell'Ordine degli Architetti	fg. 07	Catasto
della provincia di Massa Carrara	map. 296	1100
	sub.	001 Tavola
Indice		
Tipo di Variante		Dati
		None


Elaborazione grafica realizzata con ALLPLAN 7.1 n.2 - Elaborati non copribili senza autorizzazione

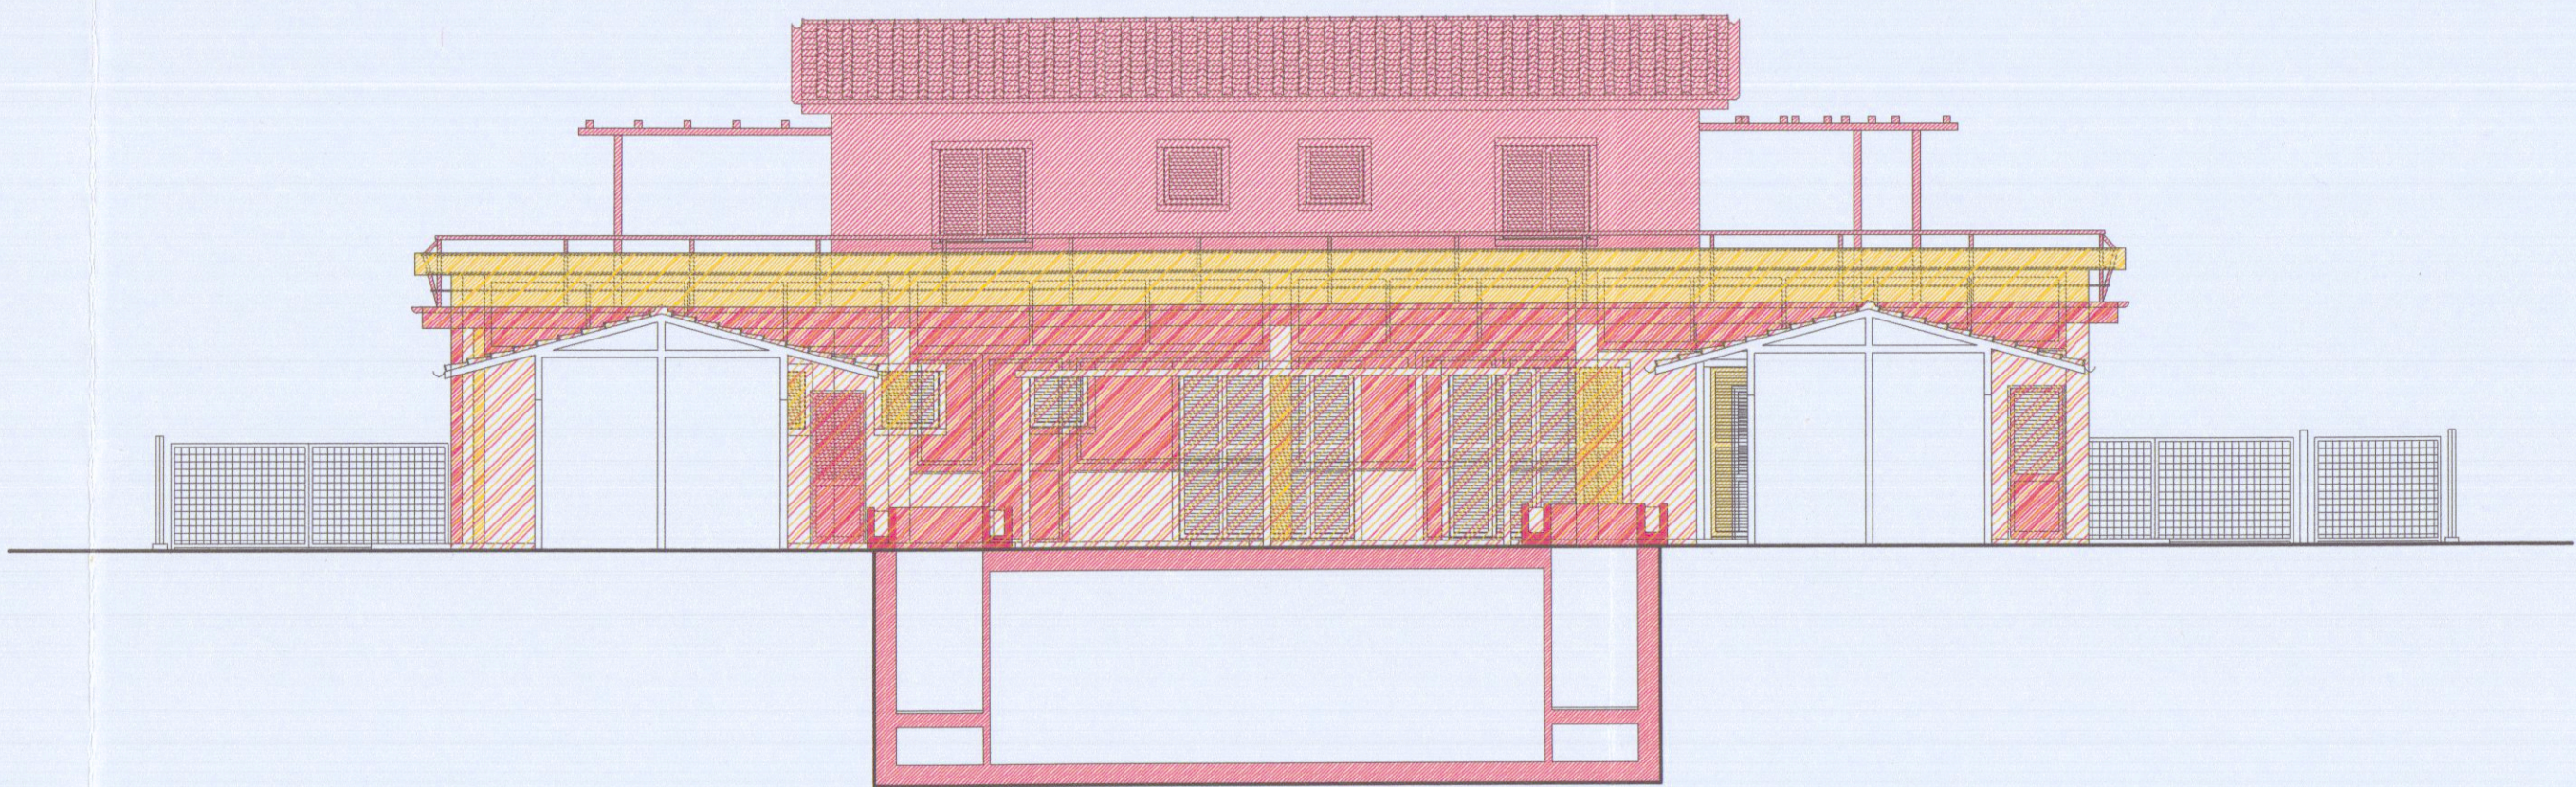


SEZIONE B-B (PROSPETTO SUD)

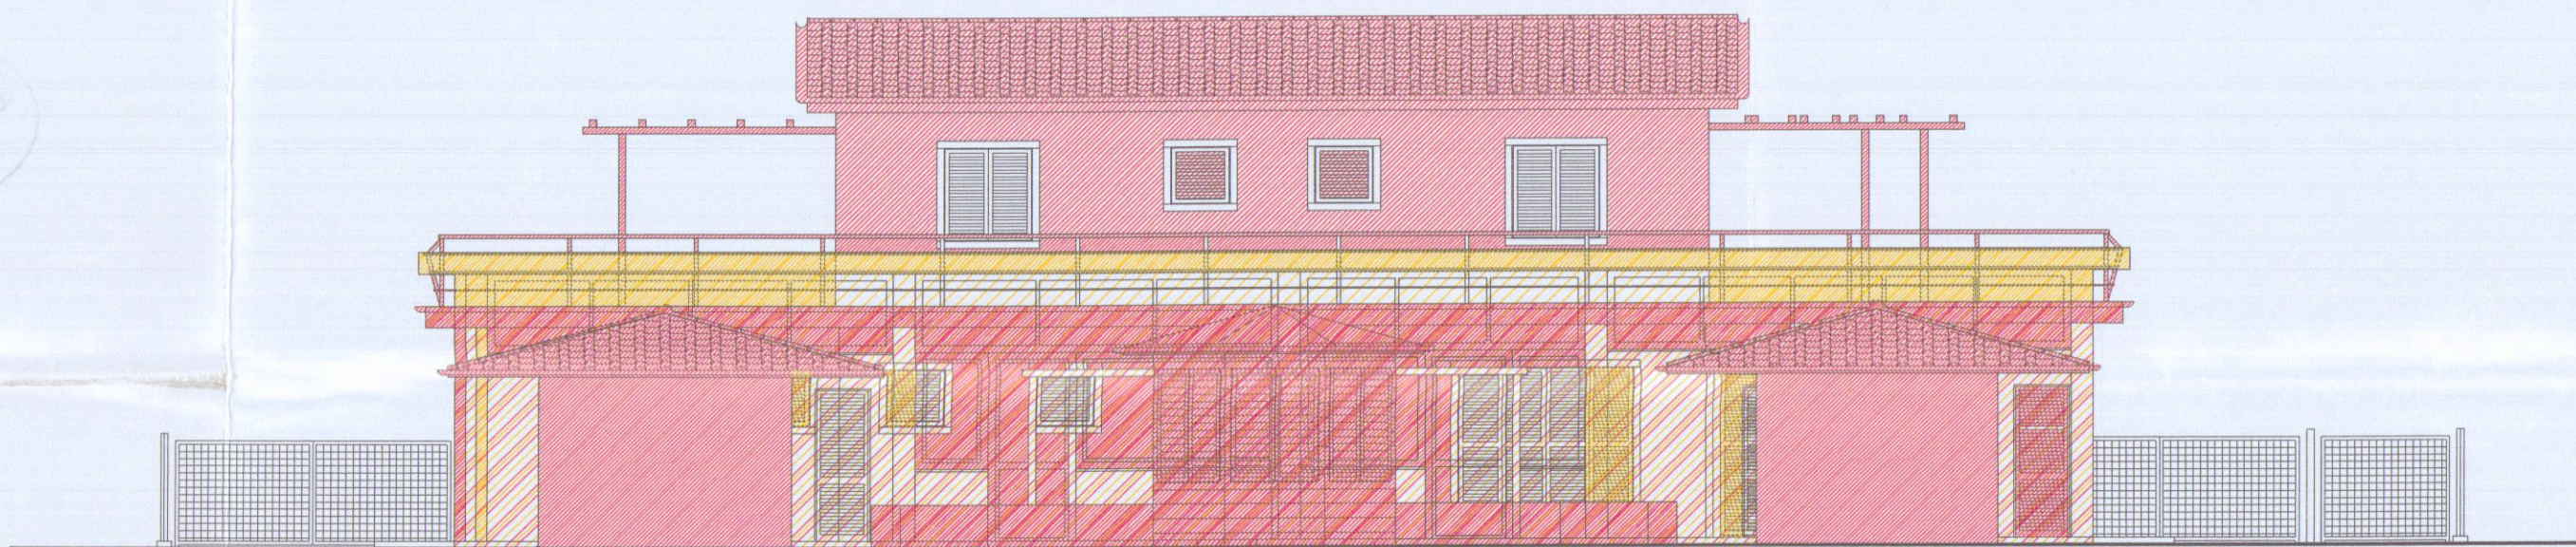


PROSPETTO SUD

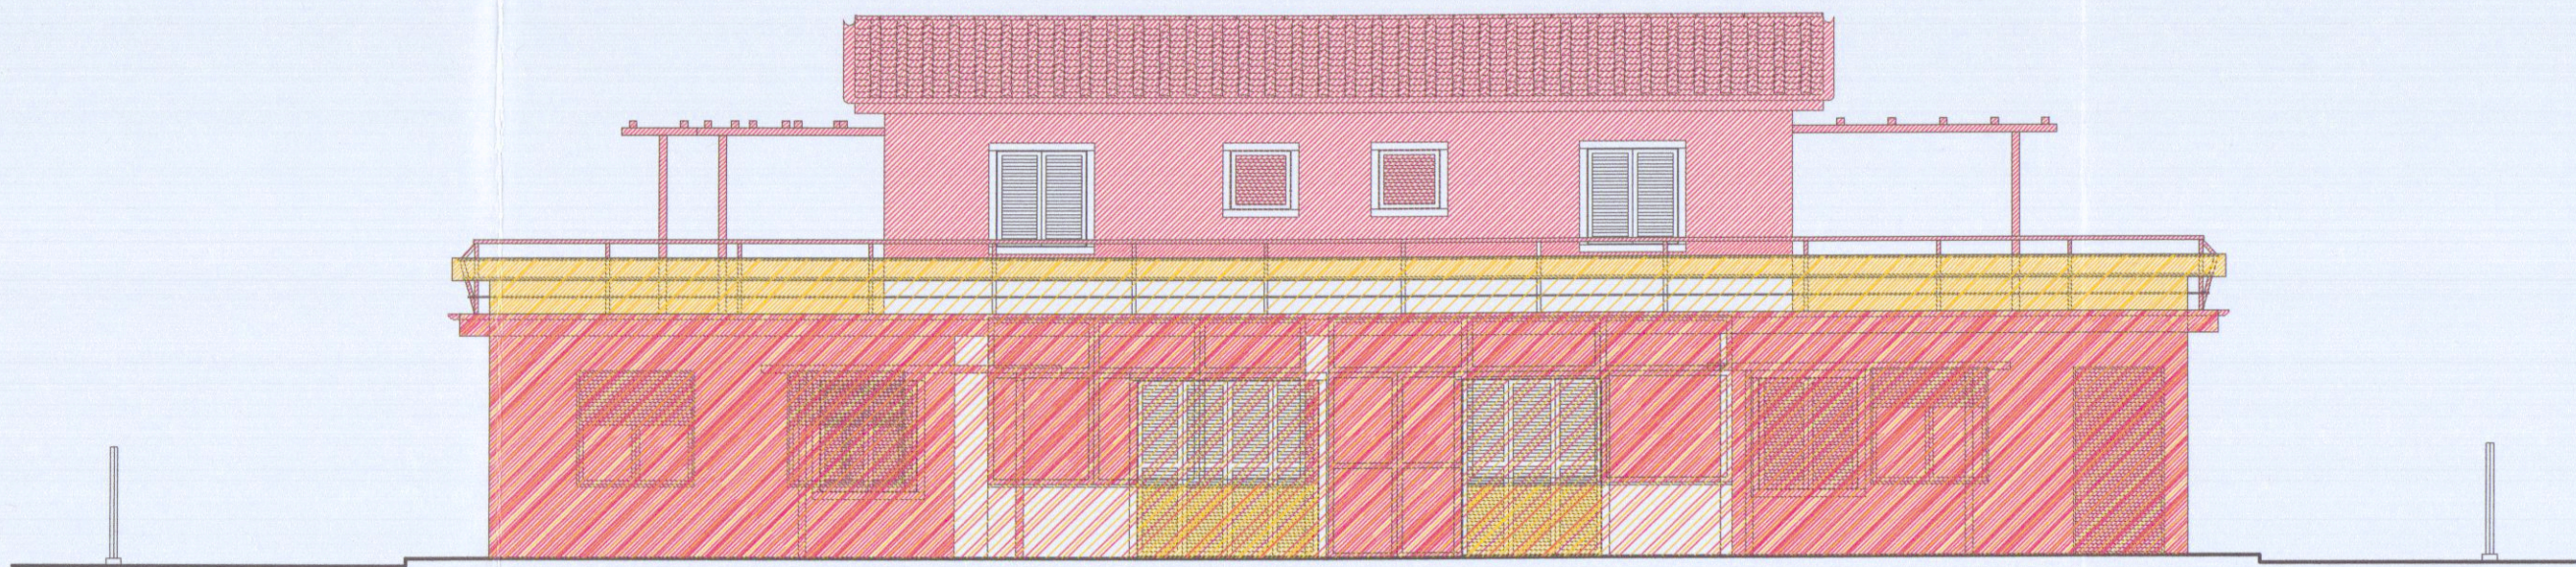


PROSPETTO NORD

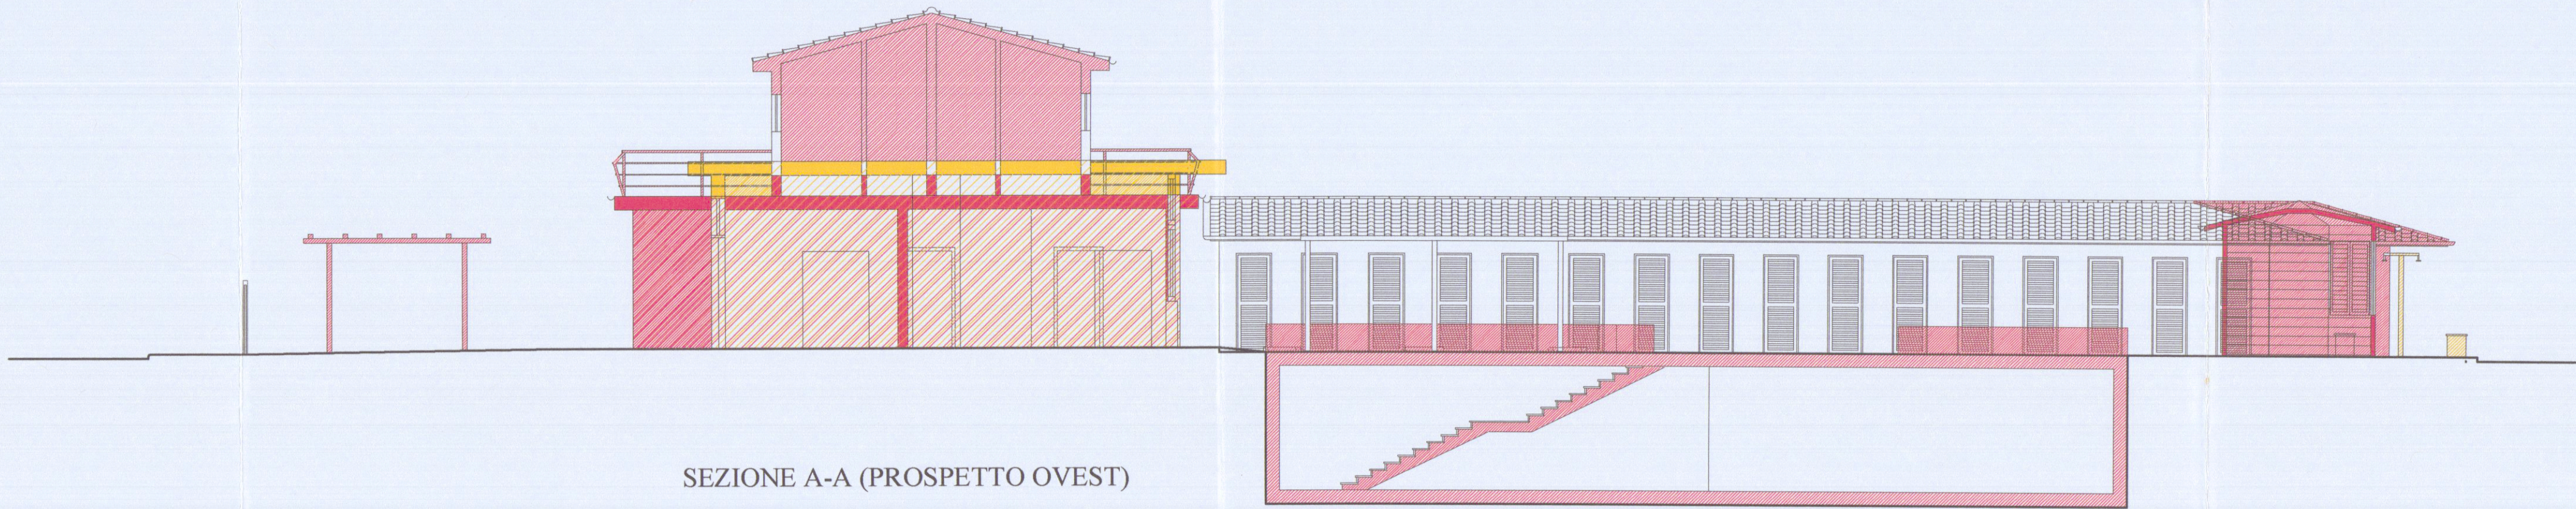

SEZIONE A-A (PROSPETTO OVEST)

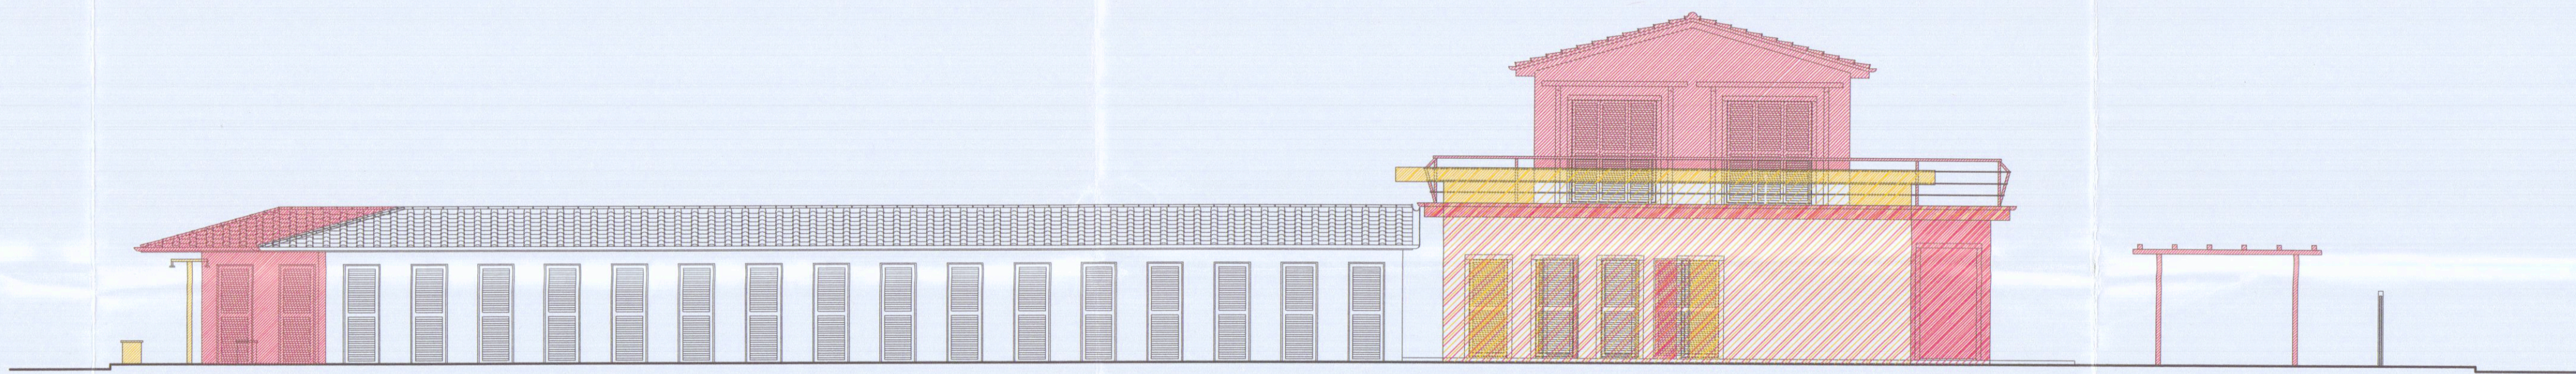

PROSPETTO EST

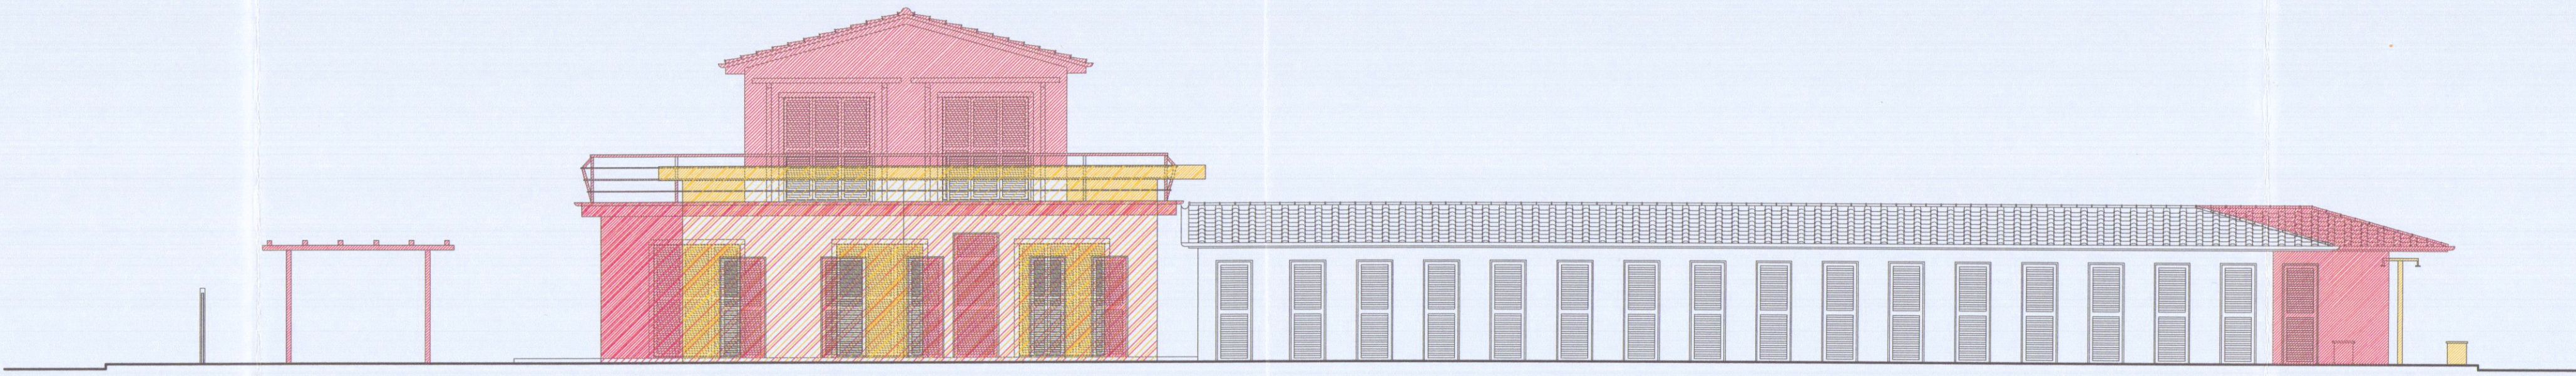

PROSPETTO EST