


Ampliamento e sopraelevazione
di casa di civile abitazione
dei sigg. Sergiampietri Vgo,
Aldo e Lilibiana -

SCALA 1:100
DATA 15 - 1 - 1966
TAVOLA 2



Schema comparativo dei volumi

Lilibiana Sergiampietri
CONTROLLATO
IL TECNICO

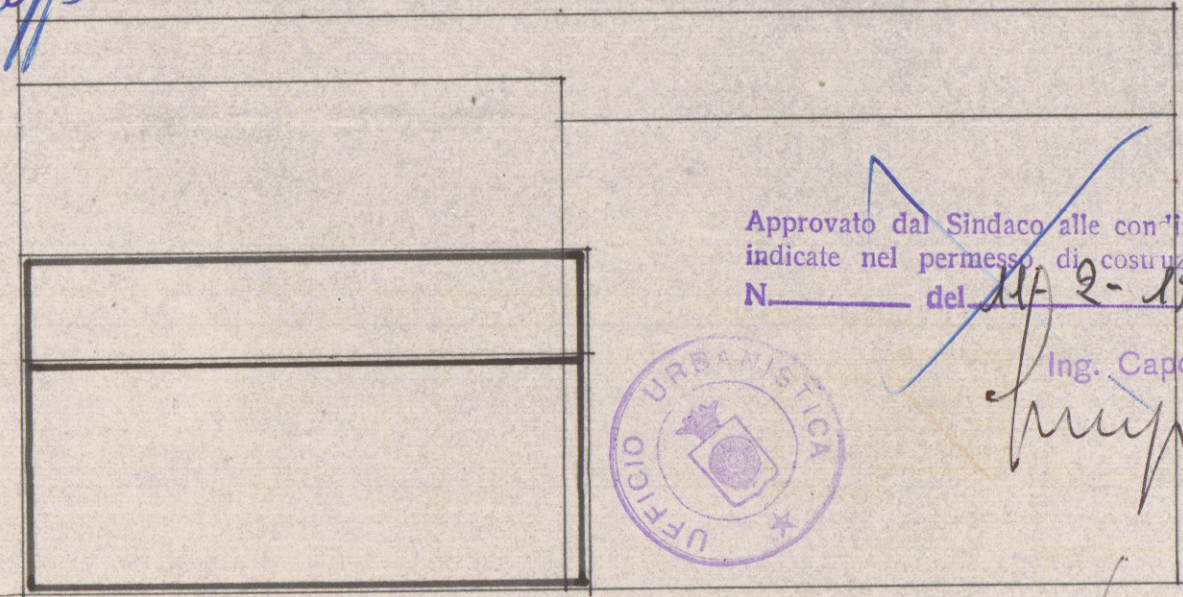

Approvato dal Sindaco alle condizioni
indicate nel permesso di costruzione
N. 114 del 2-1-1966




Ing. Capo
[Signature]

prospetto sud


~~RINNOVATO~~
~~Approvato dal Sindaco alle condizioni~~
~~indicate nel permesso di costruzione~~
~~N. 81 del 10-10-1968~~



~~L'ING. CAPO~~
~~*[Signature]*~~

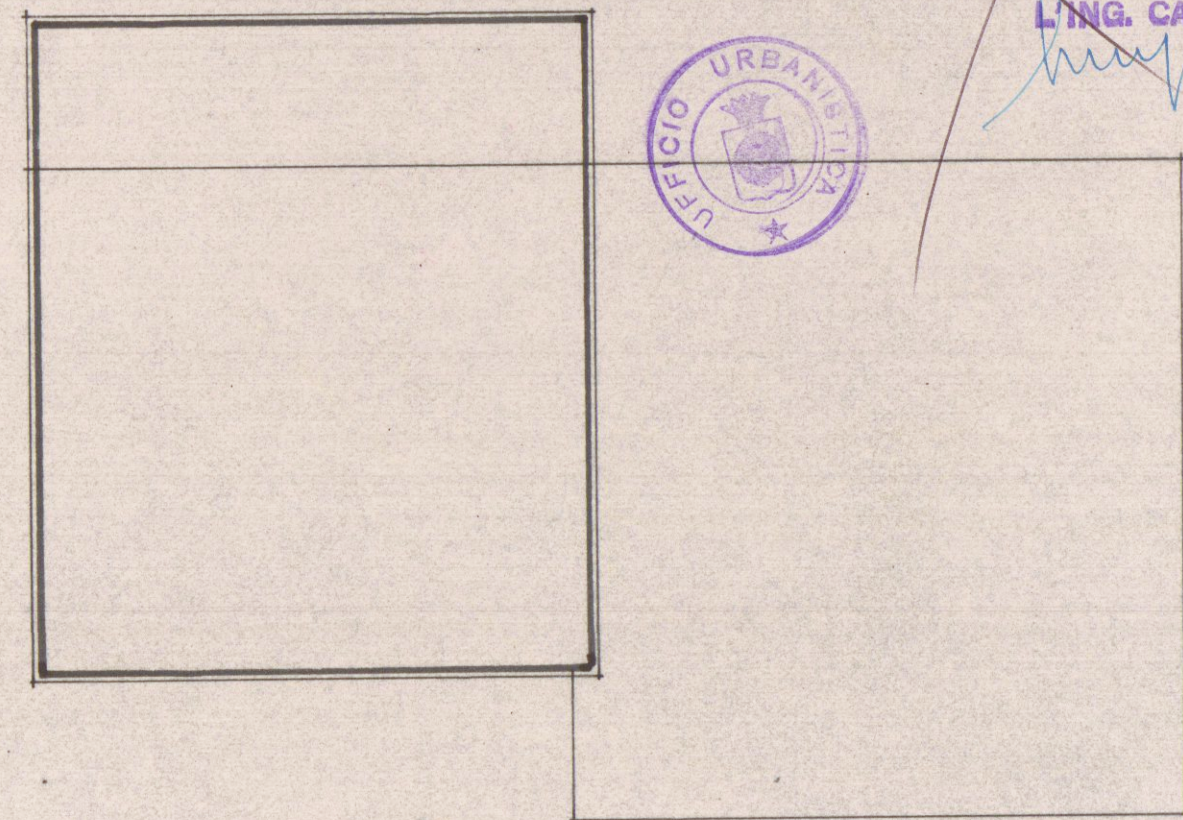

pianta

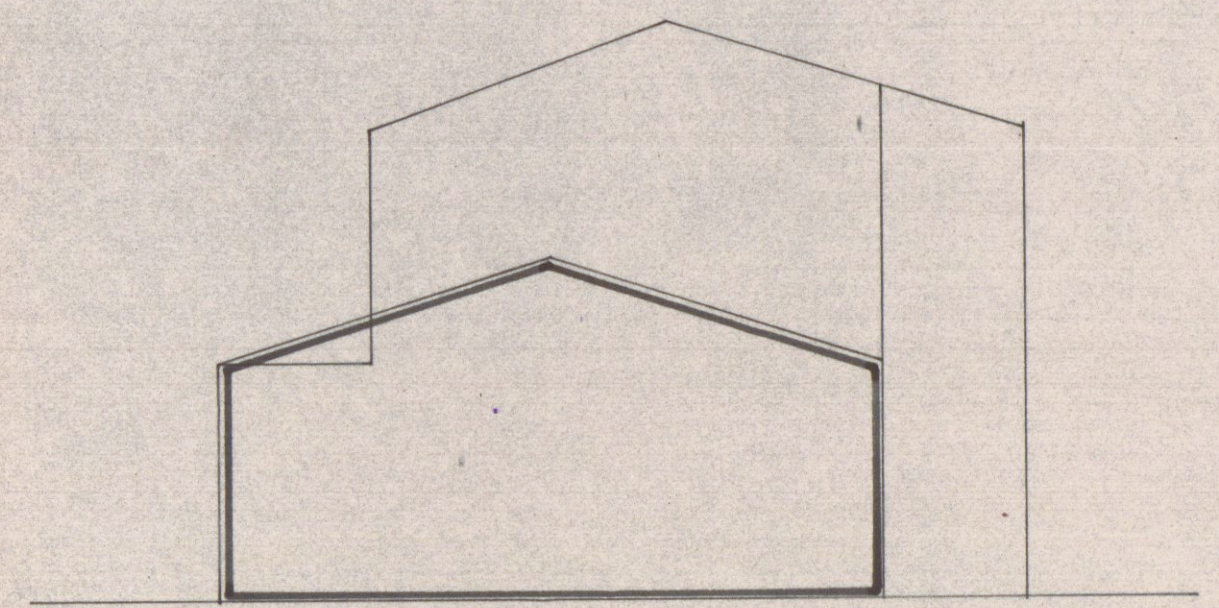

prospetto ovest