



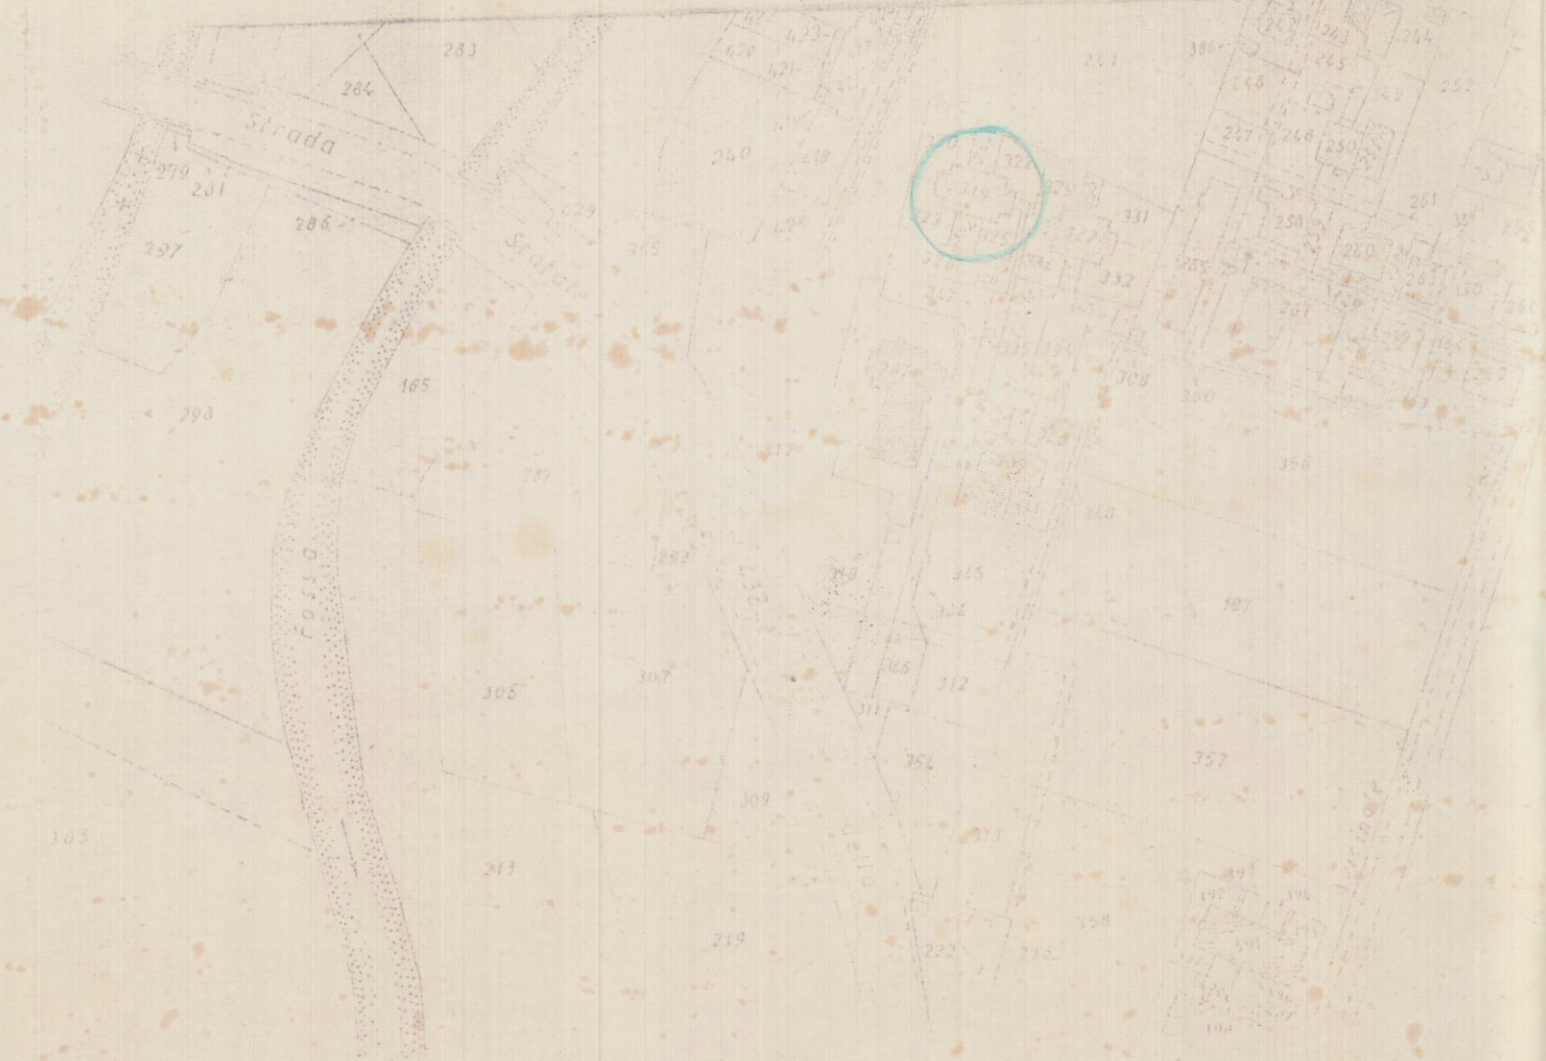


CONDOMINIO EDILIZIO
P.L. 1/100
FOGLIO 87 MAPPA 549

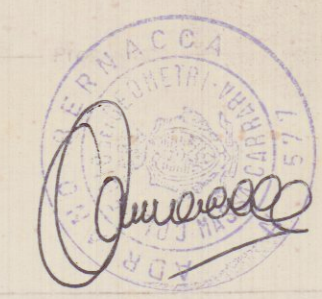

BOFFETTI ANNA MARIA


OGGETTO: CONDOMINIO EDILIZIO - P.L. N° 500

TAVOLA: PLANIMETRIA, PIANTE, SEZIONE E PROSPETTI

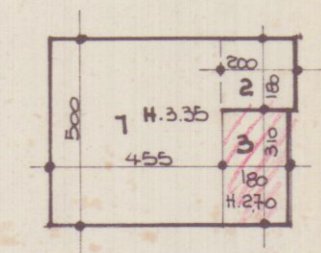


PARTI	DIMENSIONI	SUP.	H	VOLUME
1	500x455	227,5	3,35	76,21
2	200x180	3,60	3,35	12,06
3	310x180	5,58	2,70	15,06


PARTI ABUSIVE

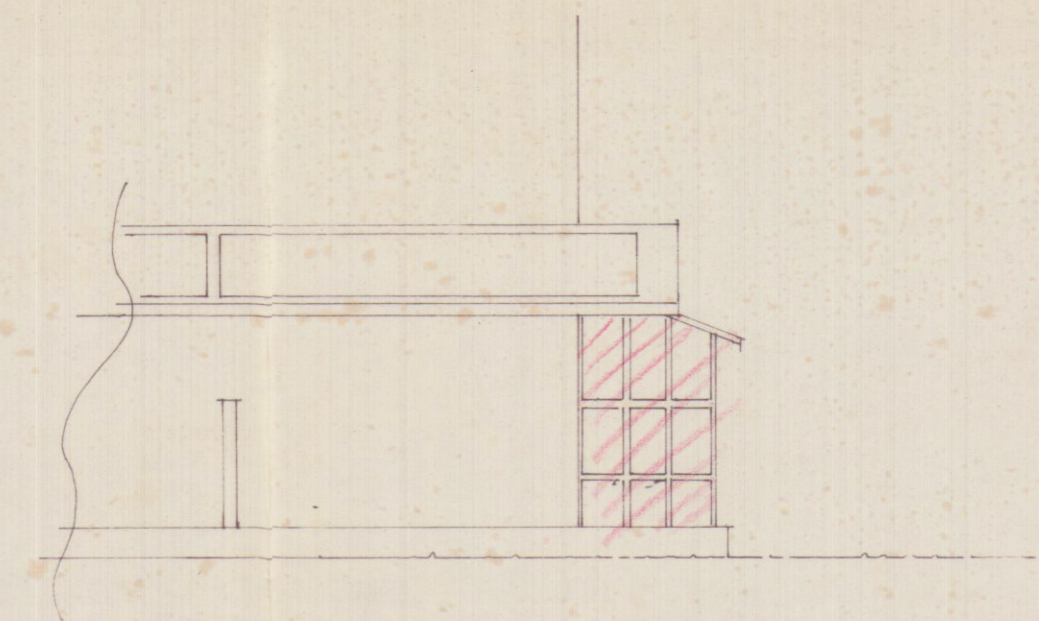


PROSPETTO OVEST.

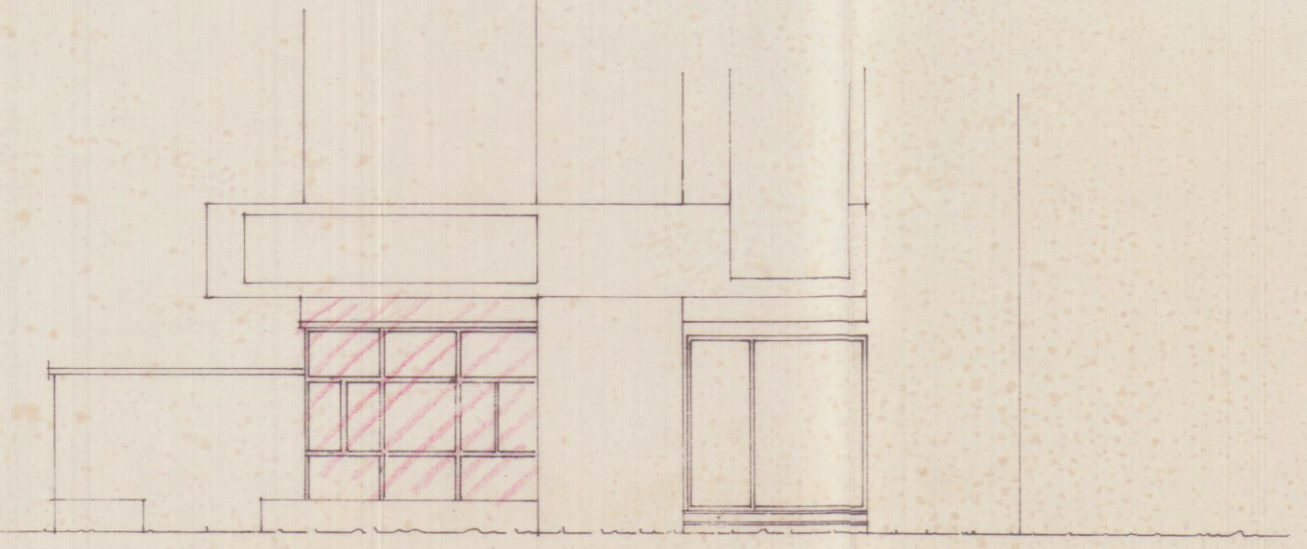

PROSPETTO SUD.

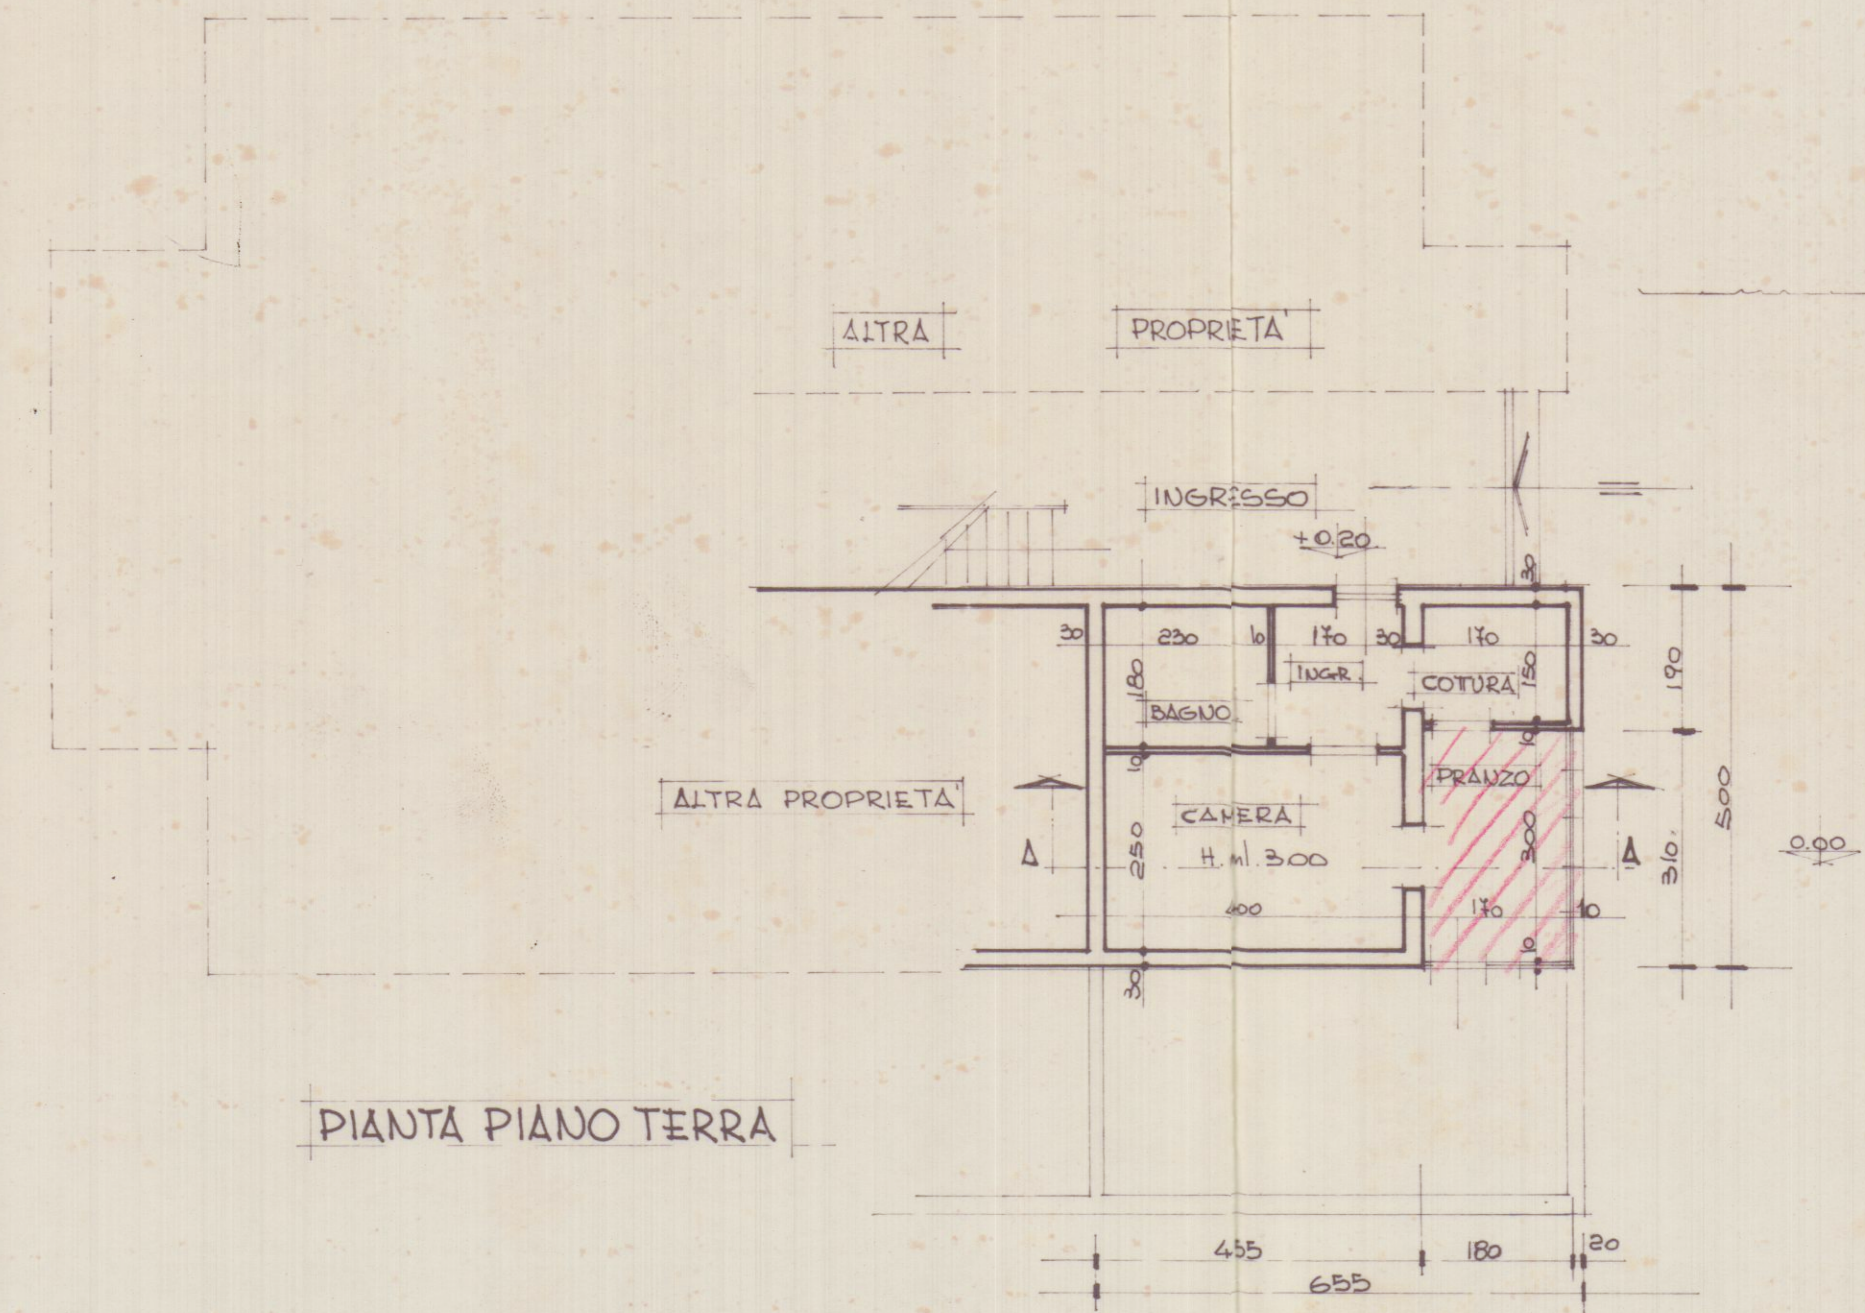

PIANTA PIANO TERRA

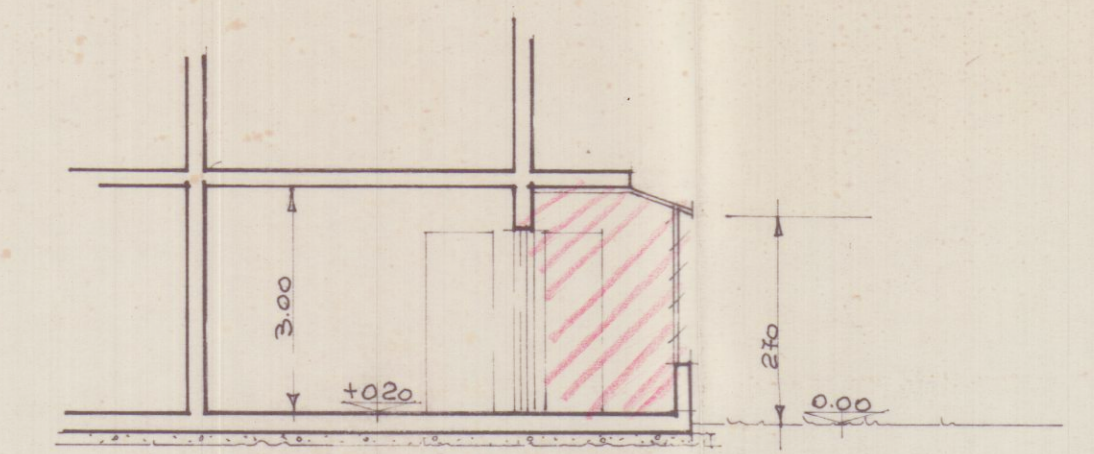

SEZIONE A-A