


28 OTT 1975


8

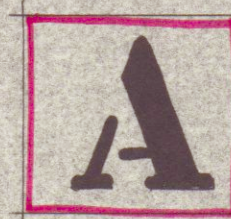

PROPRIETÀ: BERTOLINI FERRARI MARIA
VIA MONZONI - ALENZA



APPROVATO
27 FEB. 1976
CONTROLLATO
L. 1. 2. 76

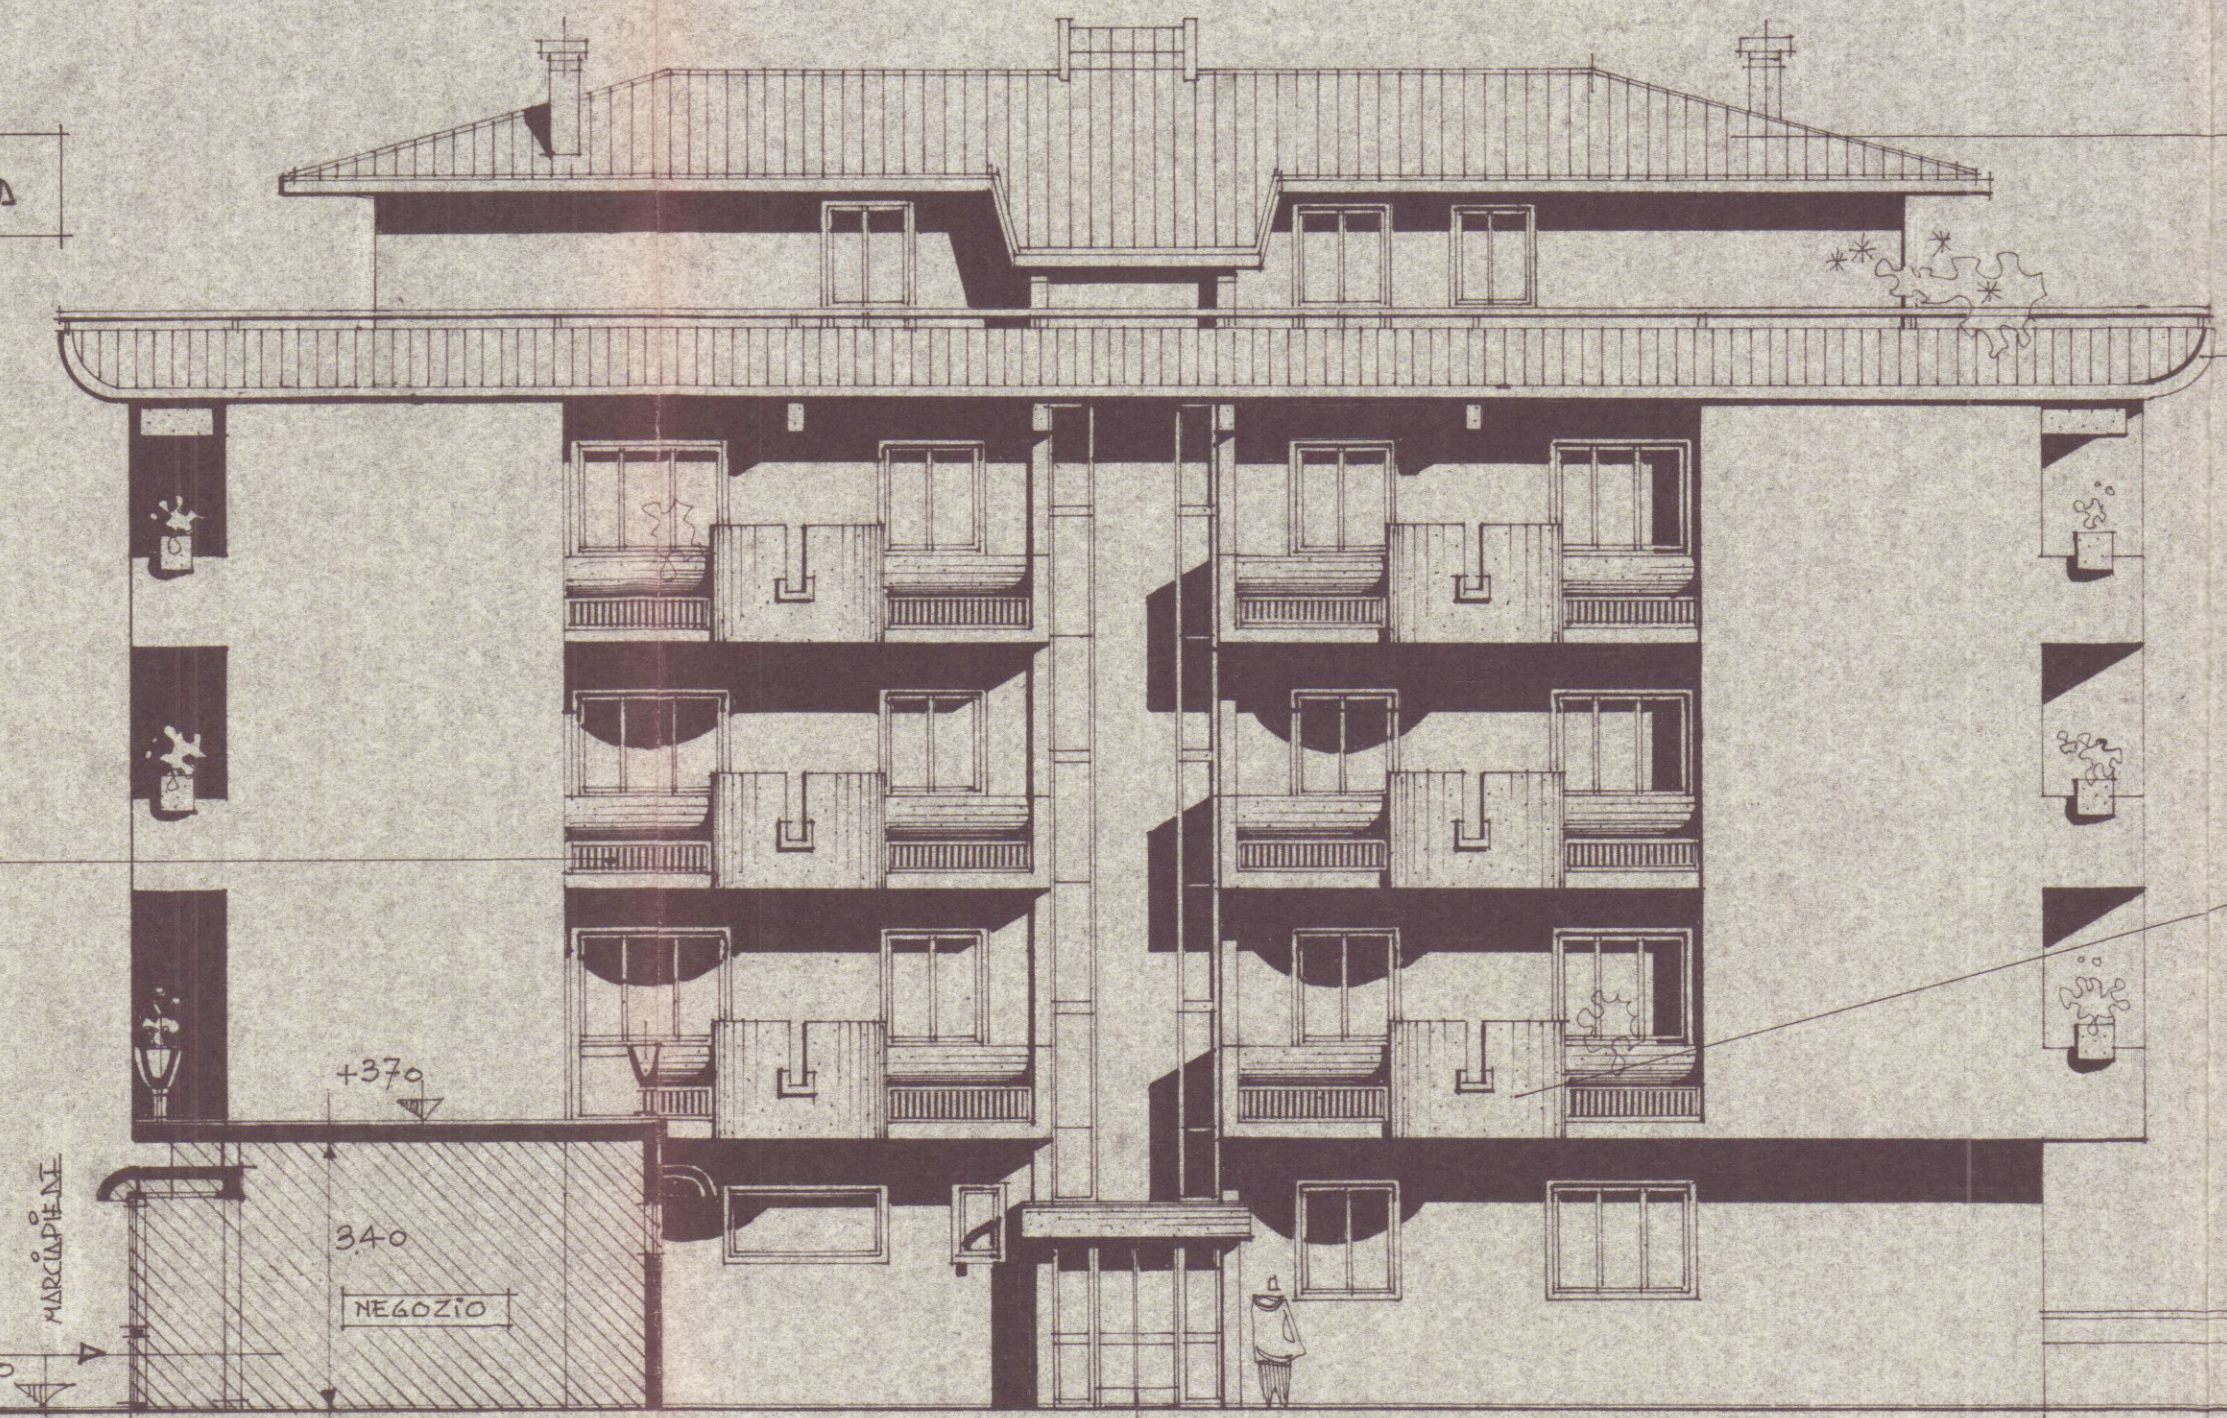


Scala 1:100

TERNIT

CEMENTO A VISTA

INTONACO PLASTICO TINGEGGIATO SCURO

VEDI TAV. PARTICOLARE

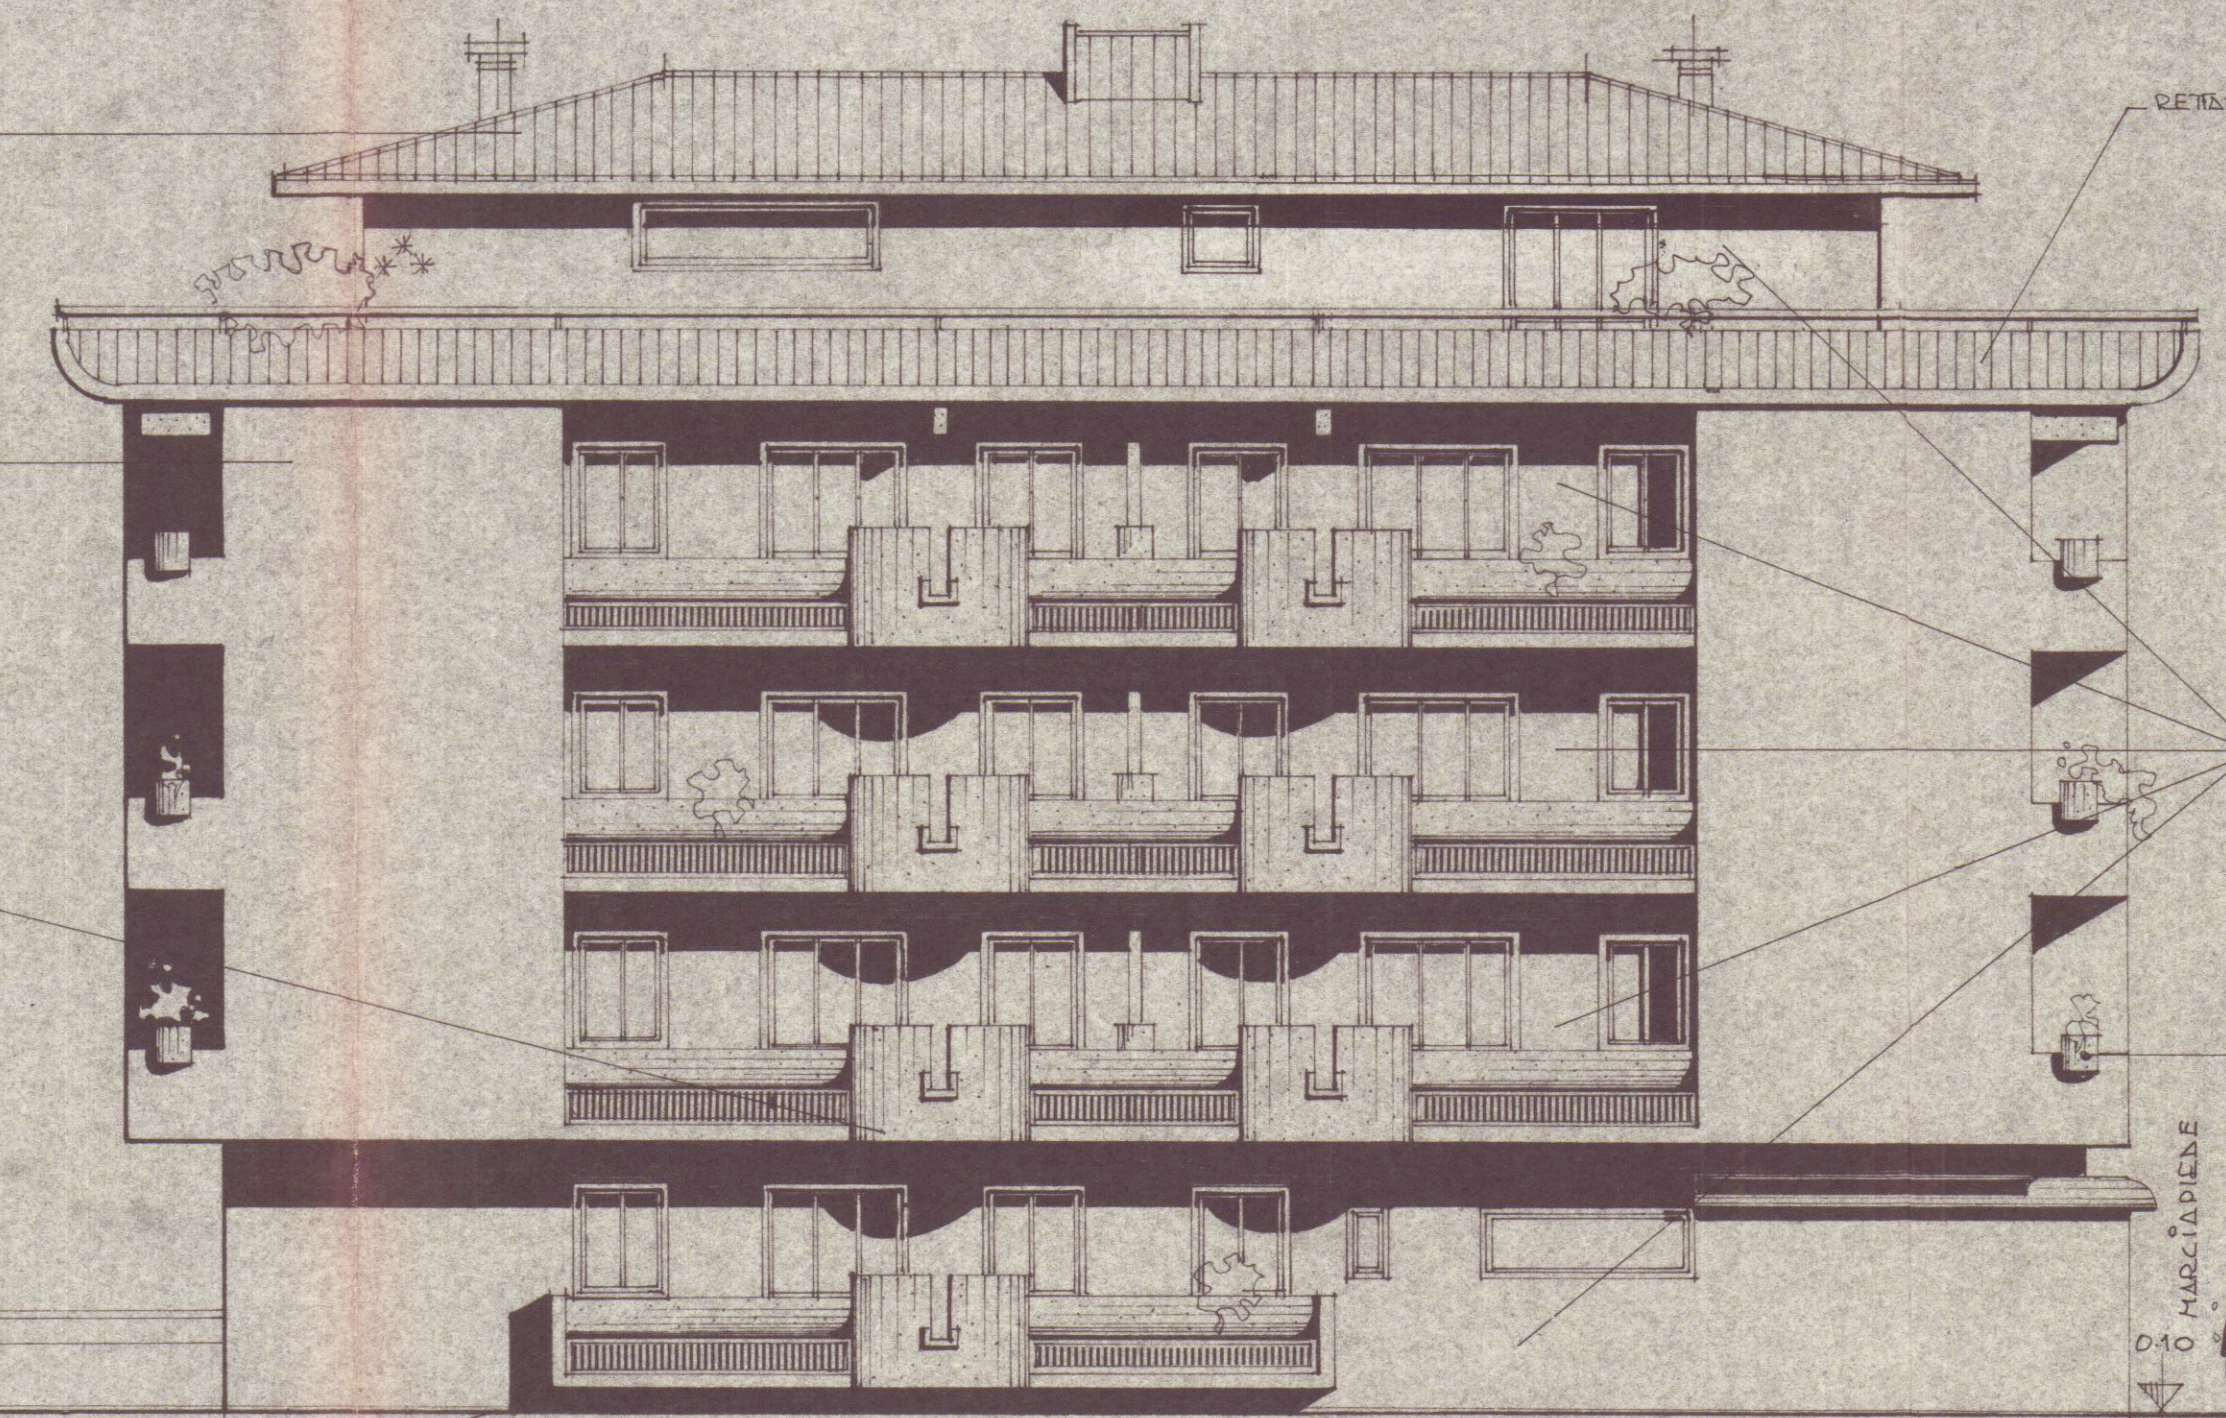

RETIKOLI IN INTONACO PLASTICO

INTONACO PLASTICO TINGEGGIATO CHIARO

CANTIERA PREFABBRICATA

SEZIONE C-C

PROSPETTO SUD

PROSPETTO NORD

FILO STRADA

STRADA