



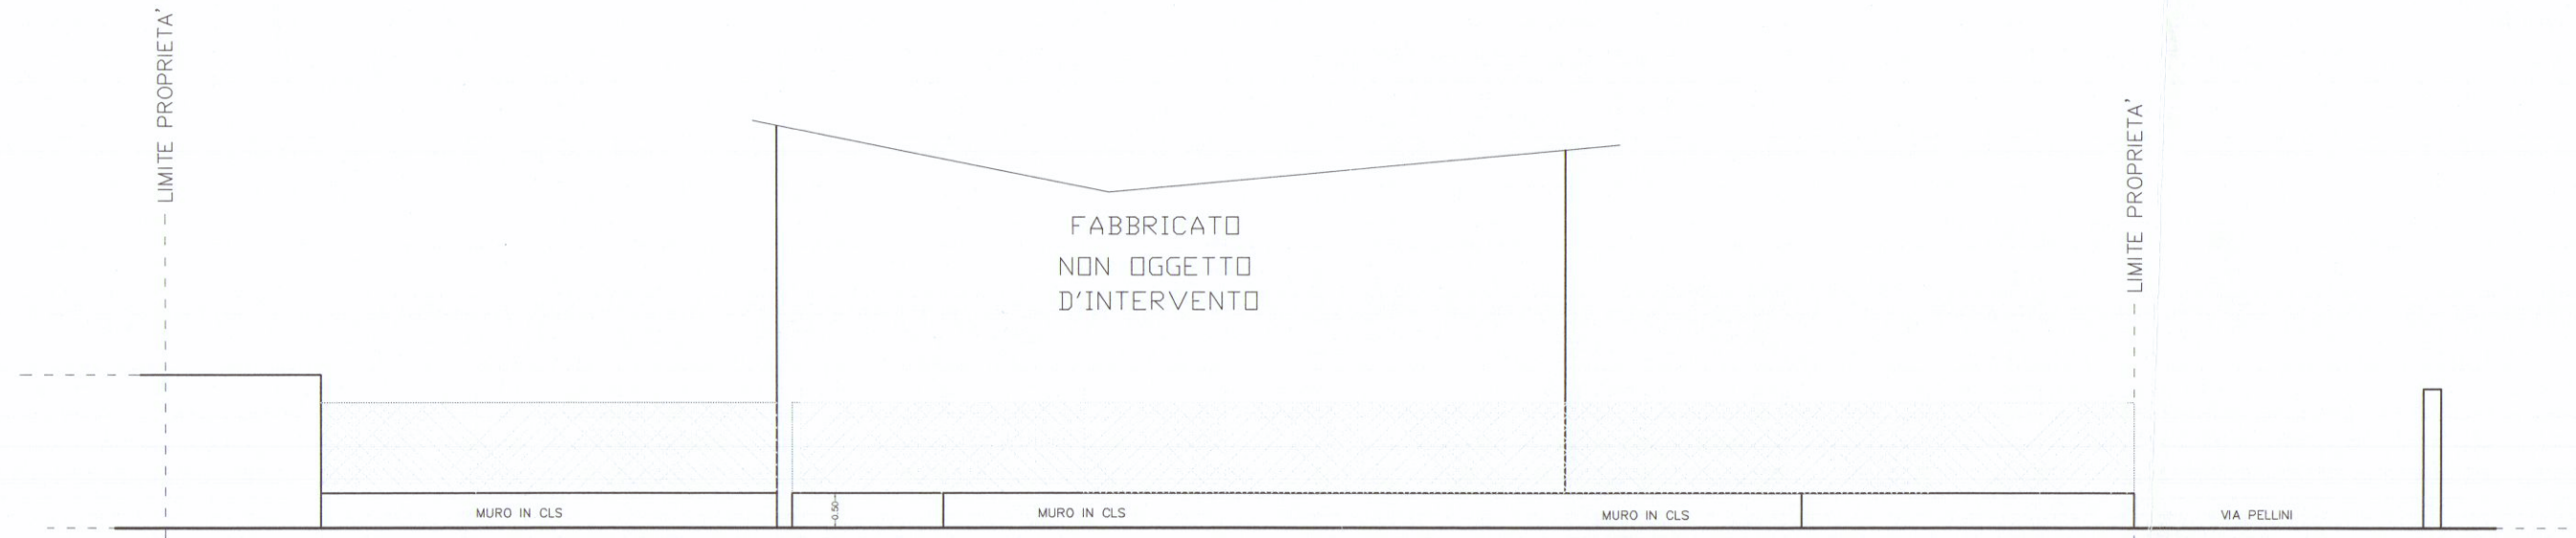

PROSPETTO VIA PRIVATA

COMUNE DI CARRARA
- 4 SET. 2014

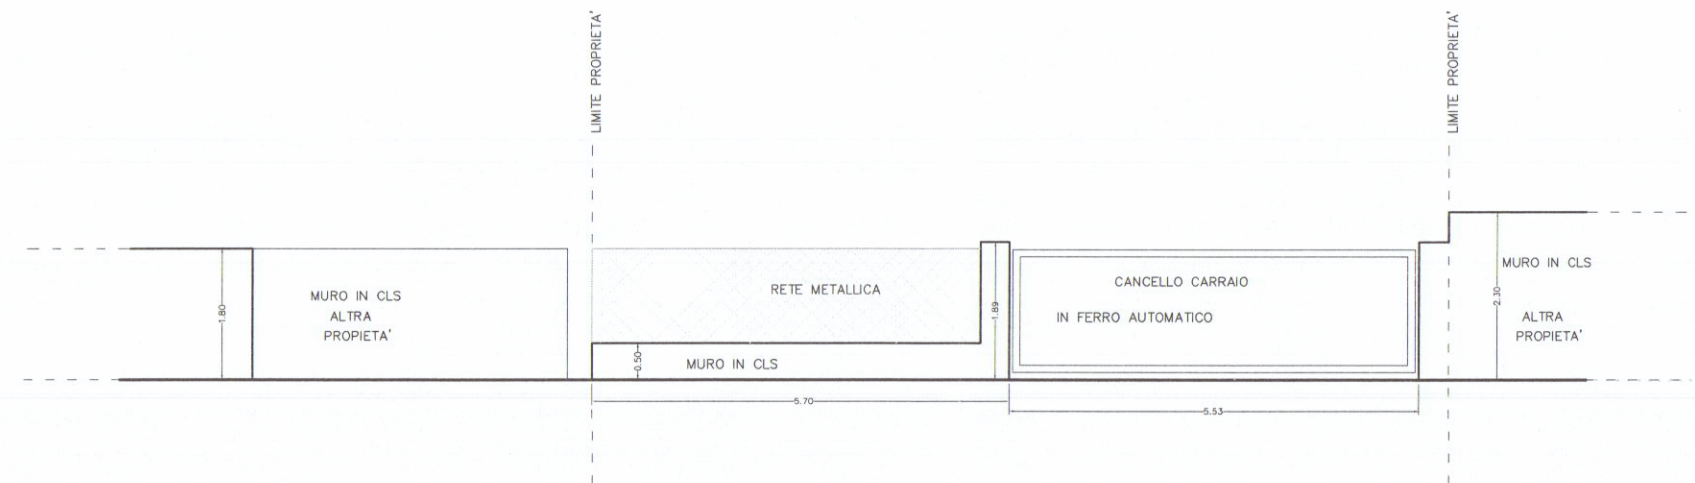

PROSPETTO VIA PELLINI



STUDIO TECNICO
Andrea Francesco Ricci
Piazza 2 Giugno n°14 Carrara
0597 4000000
www.studiotecnico.it

PROVINCIA DI MASSA CARRARA
COMUNE DI CARRARA
RIPARAZIONE DEL MURO ESISTENTE DI
DELLA PROPRIETA' TRISCIUOGGIO SITA IN
MARINA DI CARRARA VIA PELLINI 75
FG 75-MAPP. 280 e 591

ANTONIO TRISCIUOGGIO

PROSPETTI RAFFRONTO
AGOSTO 2014
1:100

4