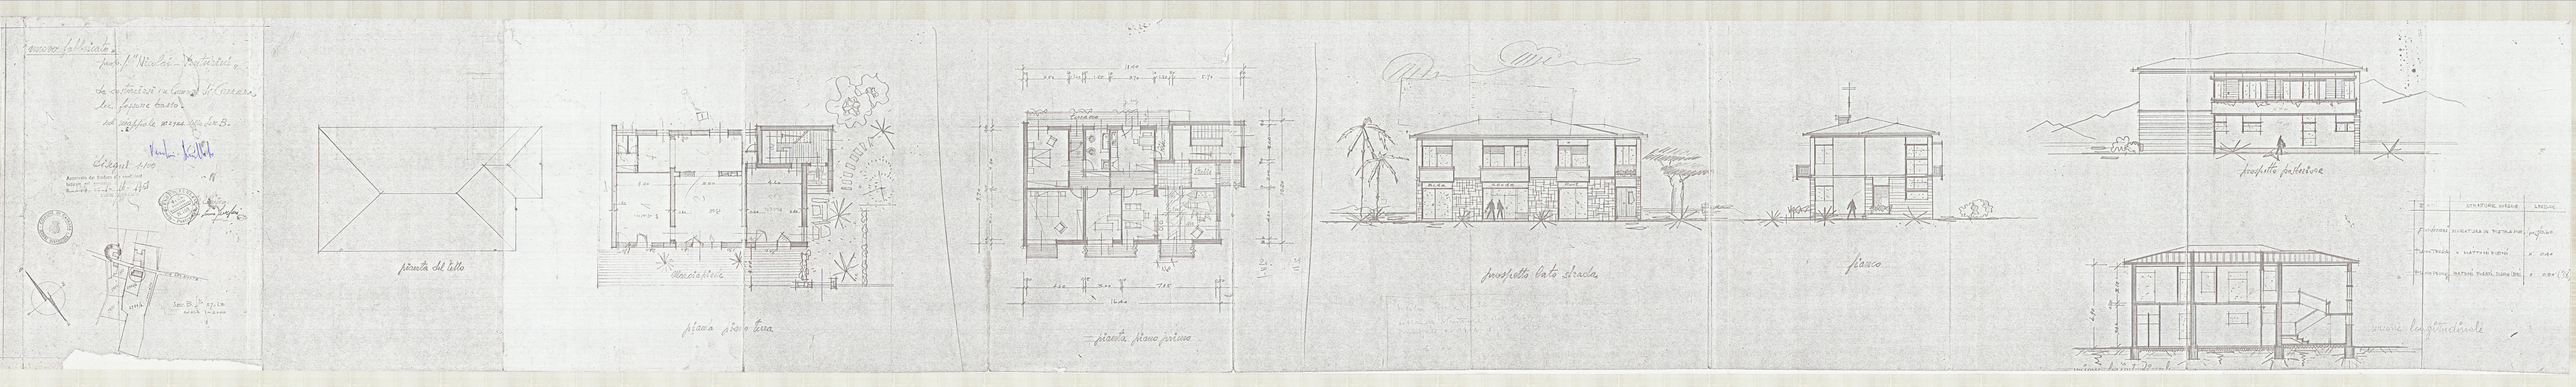
pianta del tetto
pianta piano terra
pianta piano primo
prospetto lato strada
fianco
prospetto posteriore
sezione longitudinale