





PROSPETTO NORD

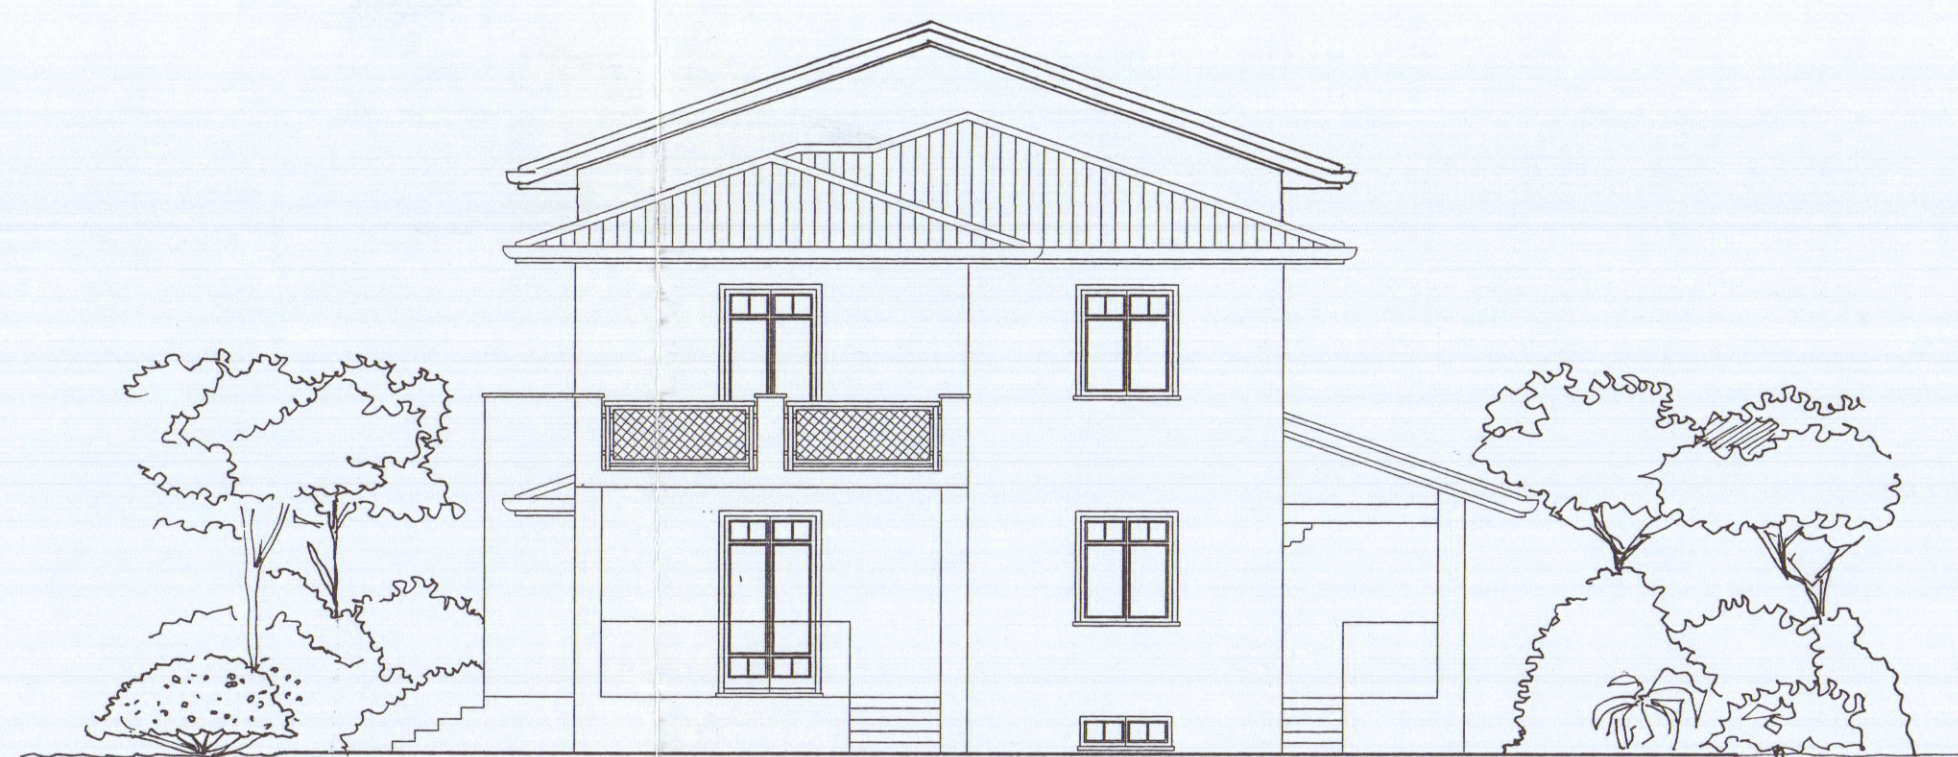

PROSPETTO EST

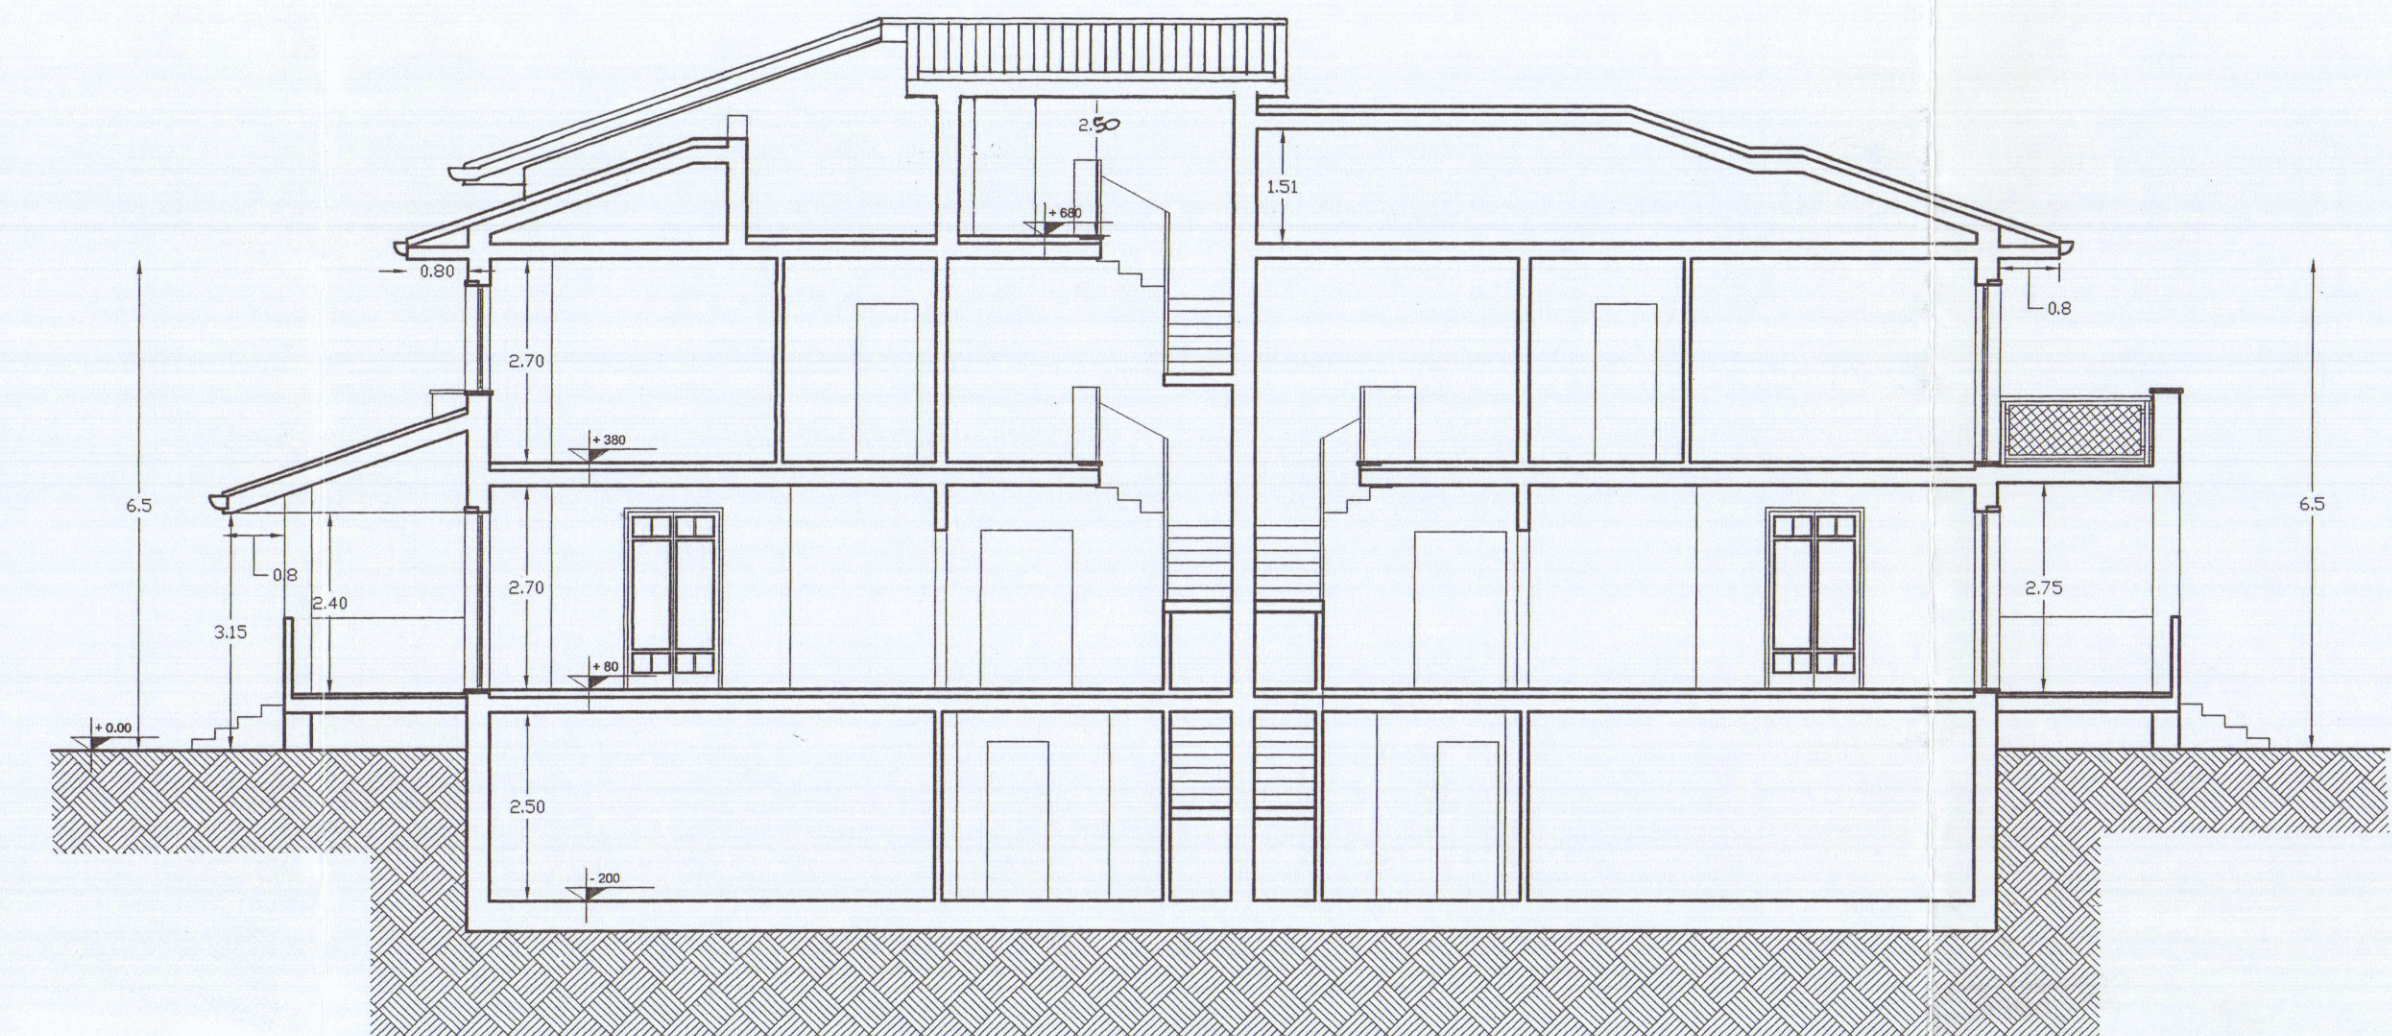


SEZIONE B-B'



PROSPETTO OVEST



PROSPETTO SUD

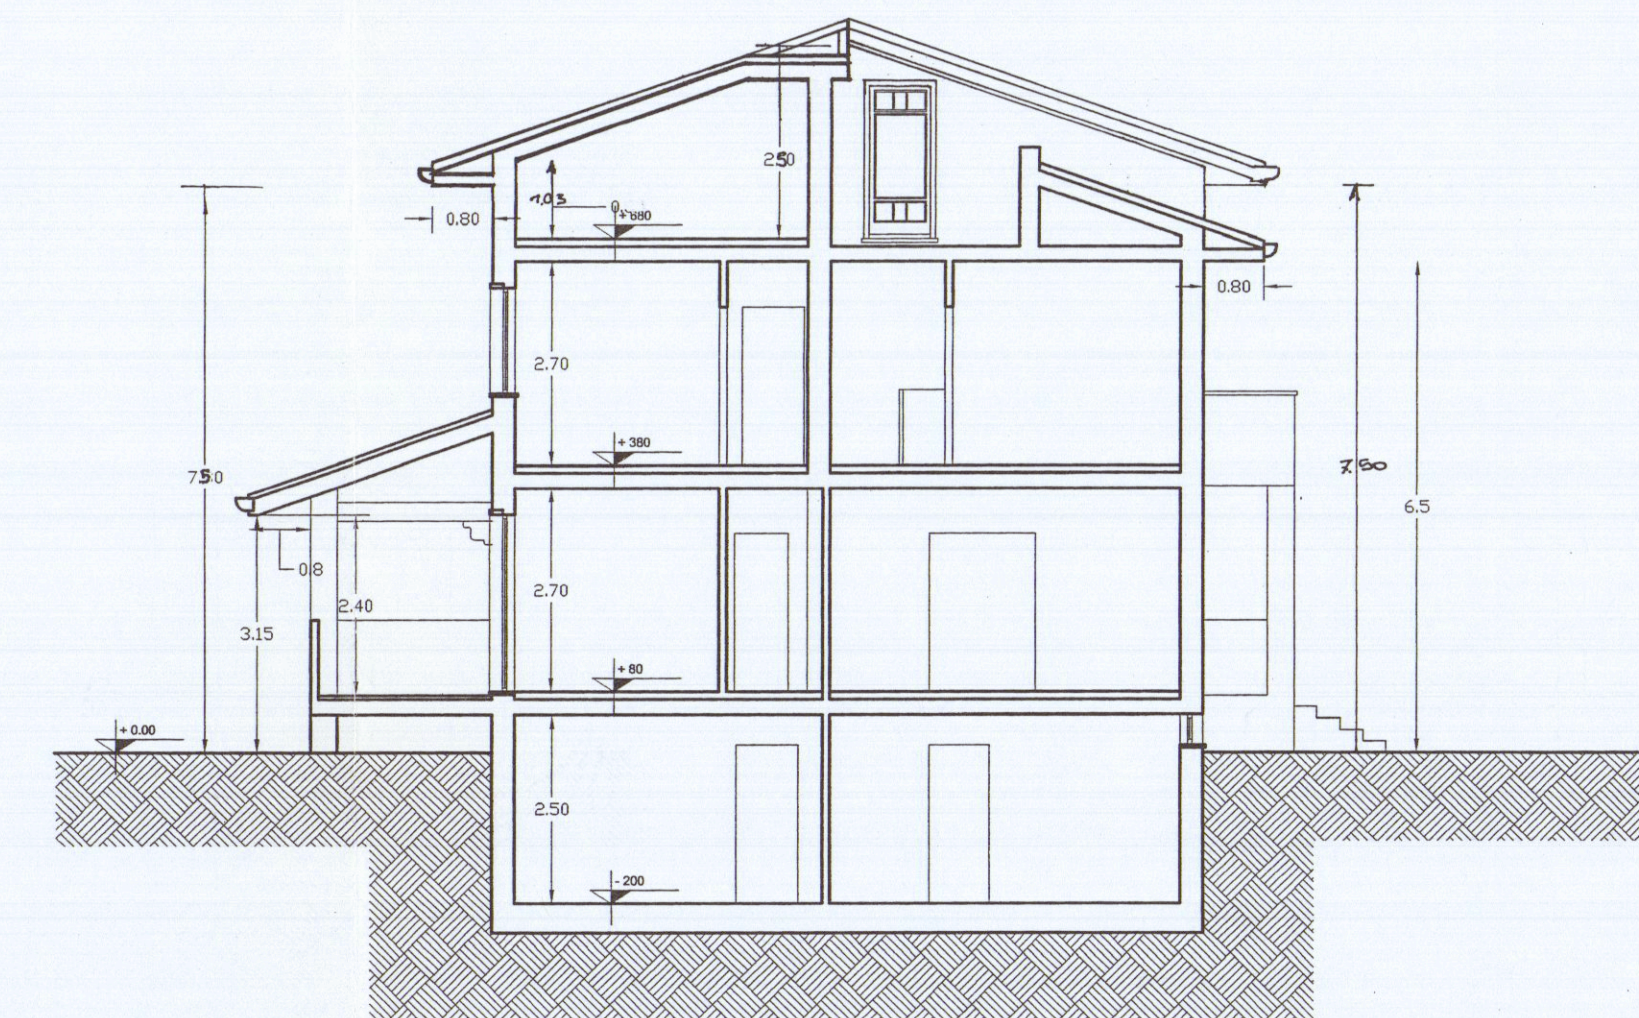

SEZIONE A-A'

APPROVATO

COMUNE DI CARRARA
ASSETTO DEL TERRITORIO
Approvato dal Dirigente alle condizioni
indicate nella Cassella di edilizia
n. 43 del 2001
città di Carrara, 23/5/01
Il Responsabile del procedimento
(Firma G. M. Bianchi)

AZIENDA U.S.L. 1 DI MASSA E CARRARA
UFFICIO DI SANITA' PUBBLICA
Allegato al verbale n. 23 del 14.4.01
si esprime PARERE FAVOREVOLE
24 APR. 2001
per l'approvazione del presente
progetto.
Il Funzionario Medico



	ACROS ARCHITETTURA INGEGNERIA DESIGN Via Campo d'Appio 142/A - AVENZA CARRARA - Tel. 0585/53707 Fax 0585/851637 Dott. arch. Gianna M. Bianchi		3
	COMUNE DI CARRARA		
	PROGETTO DI FABBRICATO BIFAMILIARE Viale XX Settembre - loc. S. Antonio (Fg. 71 mappali 382-383)		
OGGETTO	PROSPETTI e SEZIONI	DATA	15/03/2001
COMMITTENTE	CASTELLI SERGIO e CLAUDIO S.n.c.	AGG.1	*****
		DIS.	G.M.B.
		PROT.	*****