


3/6/03

PLANIMETRIA GENERALE CON SISTEMAZIONI ESTERNE
SCALA 1.200

I MARCIAPIEDI ESTERNI SARANNO PAVIMENTATI IN COTTO
LE RECINZIONI SARANNO REALIZZATE IN RINGHIERATURA
METALLICA SU MURICCIOLO H. 50 INTONACATO E MUNITO
DI COPERTINA IN COTTO
LE PAVIMENTAZIONI DEI POSTI AUTO SARANNO REALIZZATE
IN BETONELLA DRENANTE IL RESTO DELLE SINGOLE PERTINENZE
SARANNO A GIARDINO
I PILASTRI DELLE POMPEIANE ESTERNE SARANNO REALIZZATI
IN MURATURA
CON TESTE MURARIE IN COPERTINE DI PIETRA O MARMO
LE STRUTTURE DELLE STESSA IN LEGNO MORDENZATO



LOTTO PROPRIETA' MA.ELLE MAPP. N° 604 FG.98
atto compravendita notaio Lucentini
rep. 209765 reg. Camera 18/12/98 n° 983
trascritto a Massa il 5/12/98 n° 7911

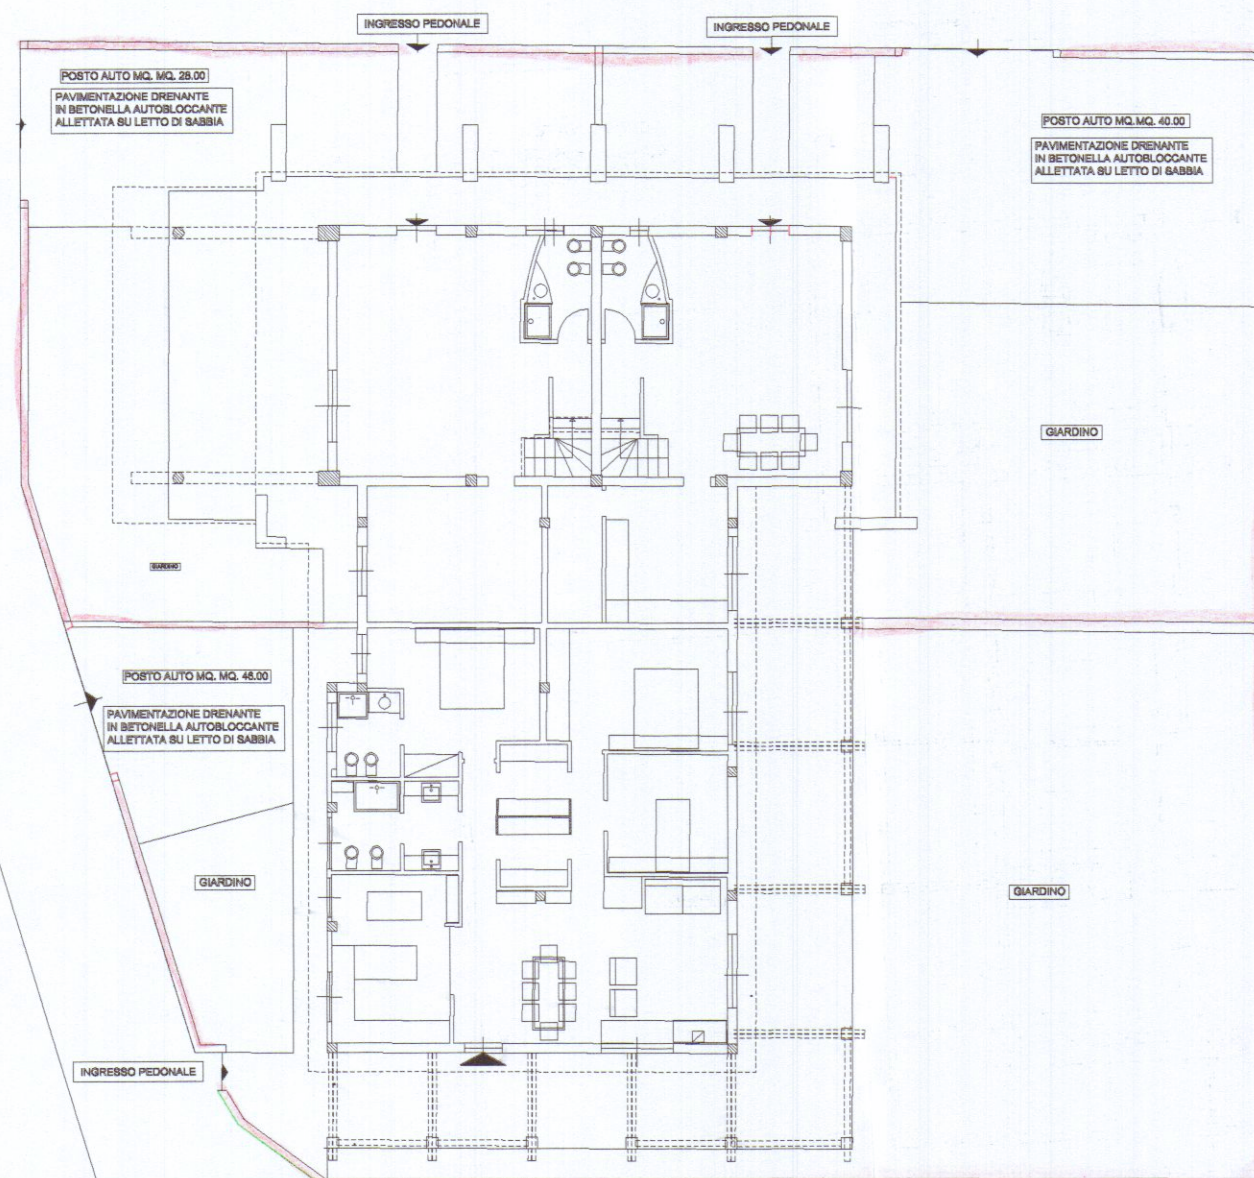

STATO DI FATTO DEI LOTTI DI PROPRIETA' INTERESSATI ALL'INTERVENTO

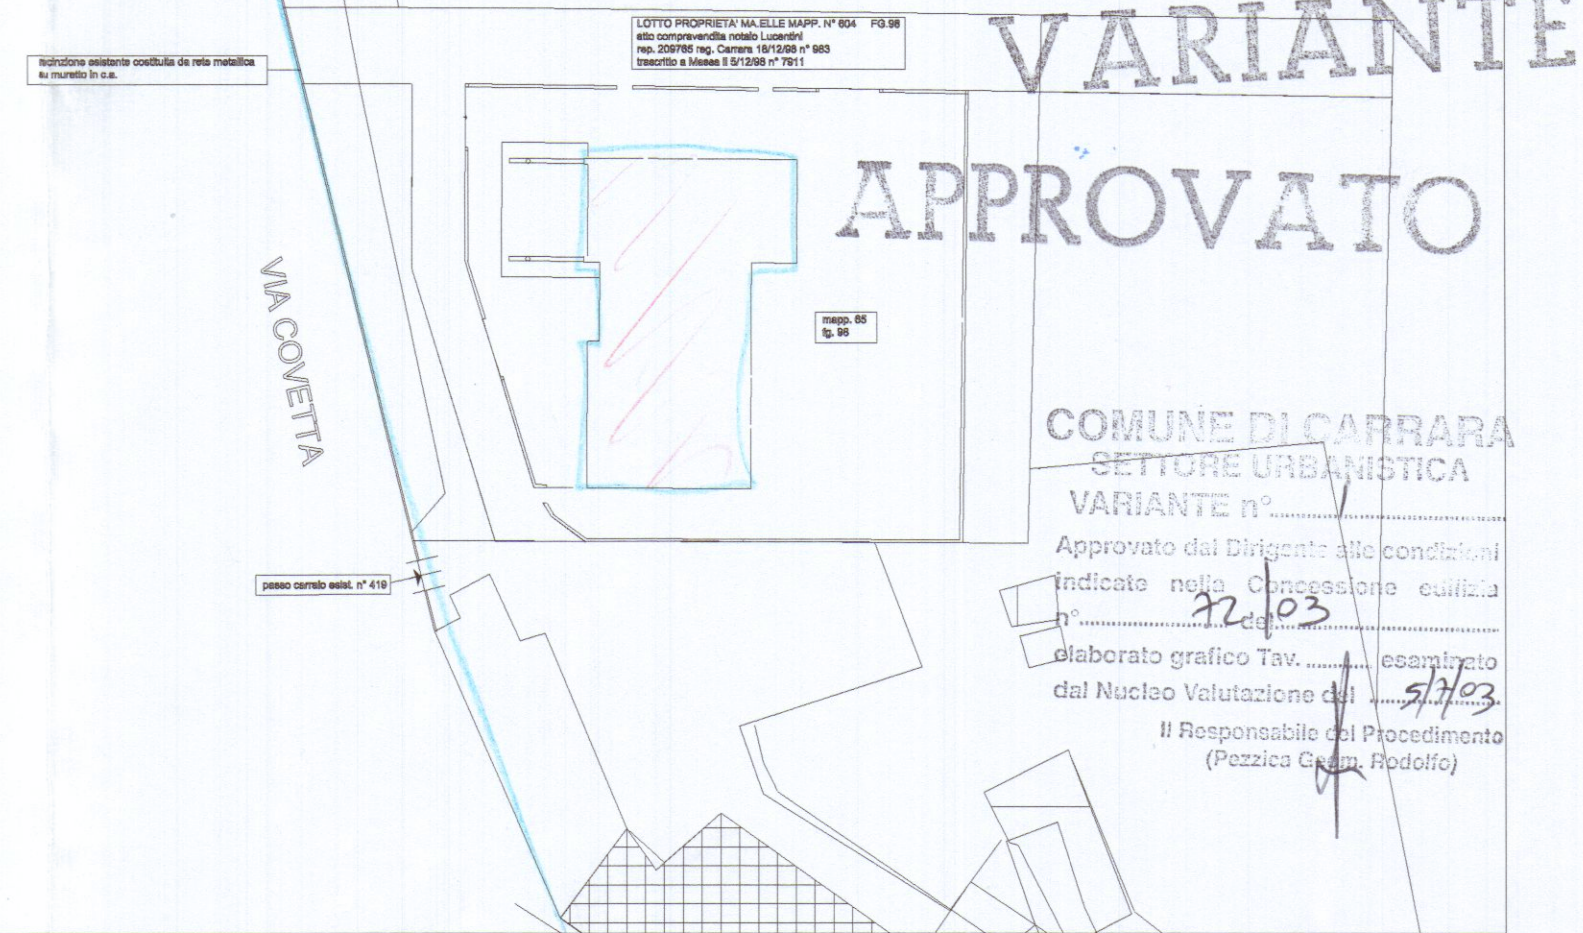


TAVOLA INTEGRATIVA SISTEMAZIONI ESTERNE

PLANIMETRIA CON EVIDENZIATO IL PROGETTO DI SPOSTAMENTO DEL PASSO CARRAIO ESISTENTE IN PROSSIMITA' DELL'INCROCIO TRA VIA COVETTA E VIA MARINA
SI PREVEDE LO SPOSTAMENTO DEL PASSO CARRAIO ALLONTANANDOLO DALL'INCROCIO ED ARRETRANDOLO DI ML. 4.50 DAL FILO STRADA MURANDOLO DI CANCELLO
SCORREVOLE IN FERRO ZINGATO E VERNICIATO DELLA STESSA FATTURA DI QUELLI PROPOSTI ALL'INTERNO DEL LOTTO
SI PREVEDE IL RIPRISTINO DEL MURETTO IN C.A. DOVE NECESSARIO CON L'INSERIMENTO DI NUOVA RECINZIONE IN RETE METALLICA COME ESISTENTE
LE PAVIMENTAZIONI SARANNO DEL TIPO AUTOBLOCCANTE E DRENANTE IN BETONELLA

COMUNE DI CARRARA

PROGETTO PER IL COMPLETAMENTO DI EDIFICIO AD USO
RESIDENZIALE IN AVENZA AL FG. 98 MAPP. 65

VARIANTE

PROPRIETA' MA.ELLE

PROGETTISTA DOTT. MARCO EMILIO PITANTI ARCHITETTO

RIDUZIONE DELLE UNITA' DA 4 A 3 E
RIFORMALIZZAZIONE ESTERNA SENZA
MODIFICHE VOLUMETRICHE