

DOTT. FRANCO MENCONI - ARCHITETTO
 CARRARA via M. D'Azeglio 3 tel. 0585
 C.I. MNC FNC 27P20 B832F partita IVA. 0004674043

SOC. COMECO s.r.l.

PROGETTO DI CAPANNONE INDUSTRIALE "EDIFICIO NELL'AREA EX SIALGA" - ALENZA VIA PASSO VOLPE

APRILE '85



1:500

31 GEN. 1986
 20 GEN. 1986
 EDIFICIO

ORDINE DEGLI ARCHITETTI DI MASSA-CARRARA
 dott. arch. MENCONI FRANCO 42
 Cod. Fisc. MNC FNC 27P20 B832F



FOG. 94 SCALA 1:1000

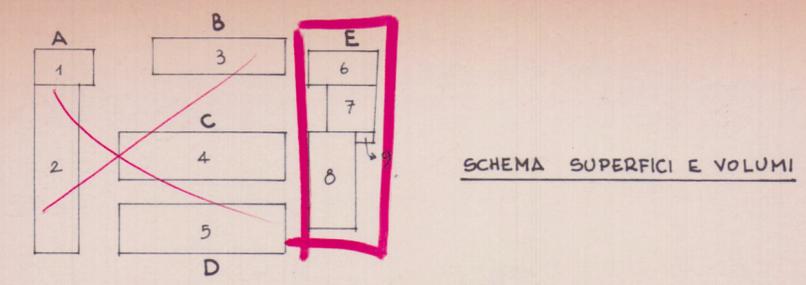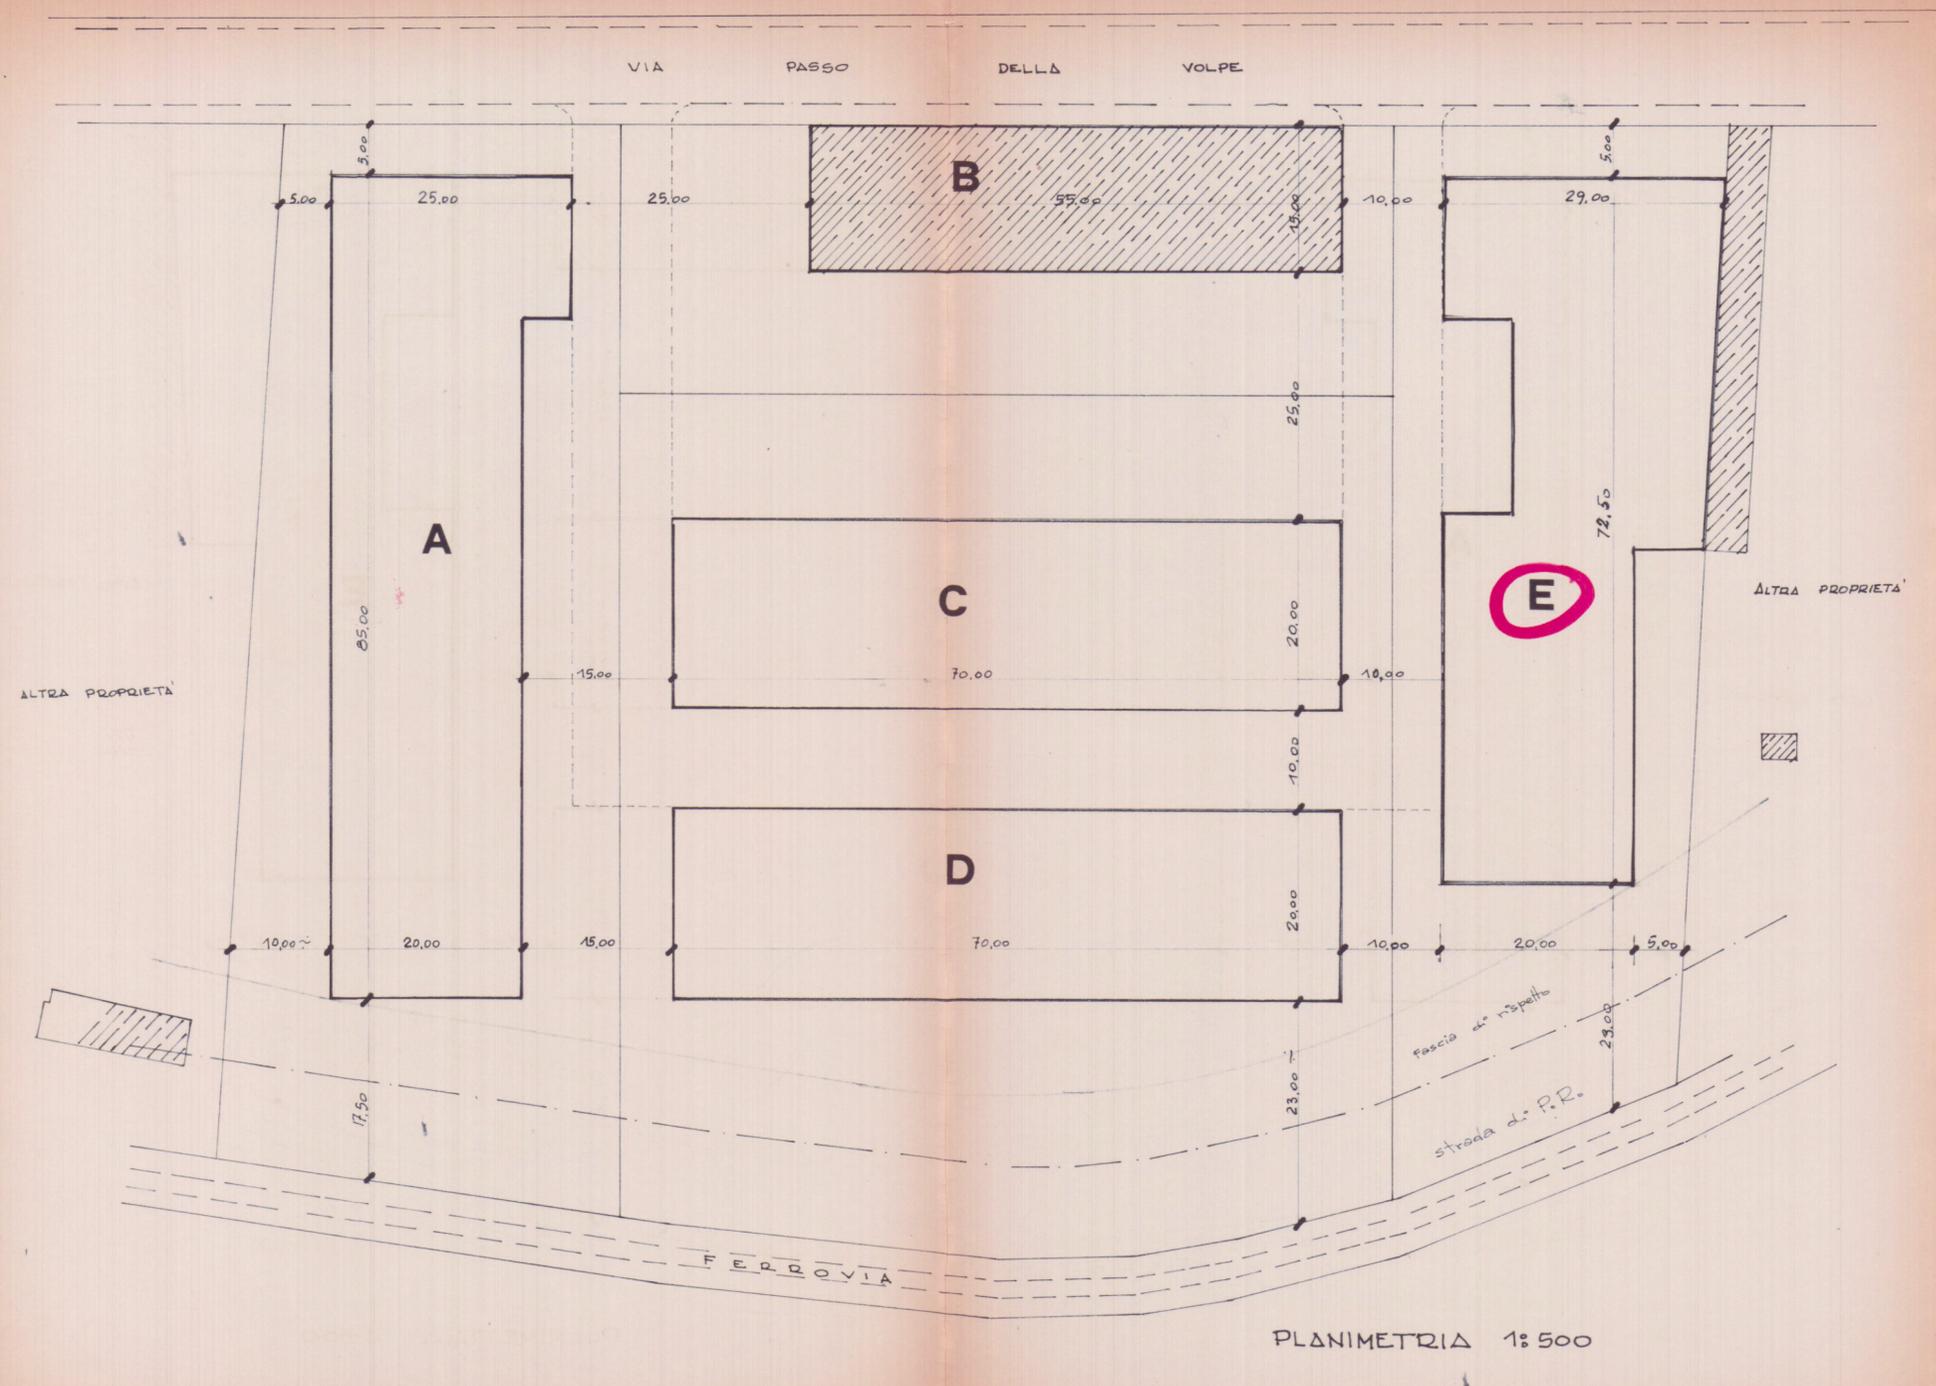

A-1	$25,00 \times 15,00 =$	$Mq. 375,00 \times 9,20 (h) =$	Mc. 3450,00
2	$70,00 \times 20,00 =$	$Mq. 1400,00 \times 7,00 (h) =$	" 9800,00
		$Mq. 1775,00$	Mc. 13250,00
B-3	$55,00 \times 15,00 =$	$Mq. 825,00 \times 9,00 (h) =$	Mc. 7425,00
C-4	$70,00 \times 20,00 =$	$Mq. 1400,00 \times 7,00 (h) =$	Mc. 9800,00
D-5	$70,00 \times 20,00 =$	$Mq. 1400,00 \times 7,00 (h) =$	Mc. 9800,00
E-6	$28,70 \times 15,00 =$	$Mq. 430,50 \times 9,20 (h) =$	Mc. 3960,60
7	$20,30 \times 20,00 =$	$" 406,00 \times 7,00 (h) =$	" 2842,00
8	$37,50 \times 20,00 =$	$" 750,00 \times 7,00 (h) =$	" 5250,00
9	$4,30 \times 7,00 =$	$" 30,10 \times 7,00 (h) =$	" 210,00
		$Mq. 1676,50$	Mc. 12262,60

SUPERFICIE COPERTA (A+B+C+D+E)
 $(1775,00 + 825,00 + 1400,00 + 1400 + 1616,50) =$ Mq. 7016,50

VOLUME TOTALE (A+B+C+D+E)
 $(13250,00 + 7425,00 + 9800,00 + 9800 + 12262,60) =$ Mc. 52537,60