


26 NOV. 1985

DANESE		STUDIO TECNICO ING. LUIGI DANESI Via Agricola Fossola-Carrara c.f. DNS LGU 42E10 B032Y	
data	NOVEMBRE 85	proprietà	GE. IM. S.n.c.
colore	3	descrizione	FABBRICATO COMMERCIALE ED UFFICI IN MARINA DI CARRARA VIA GARIBOLDI
		ubicazione	FL 103 mapp. 631
		PROSPETTI	

2 SOLUZIONE

COMUNE DI CARRARA
Ufficio Urbanistica
Esaminato per parere favorevole
dalla Commissione Urbanistica Comunale
nella seduta n. 8 del 17 FEB. 1986
IL SINDACO

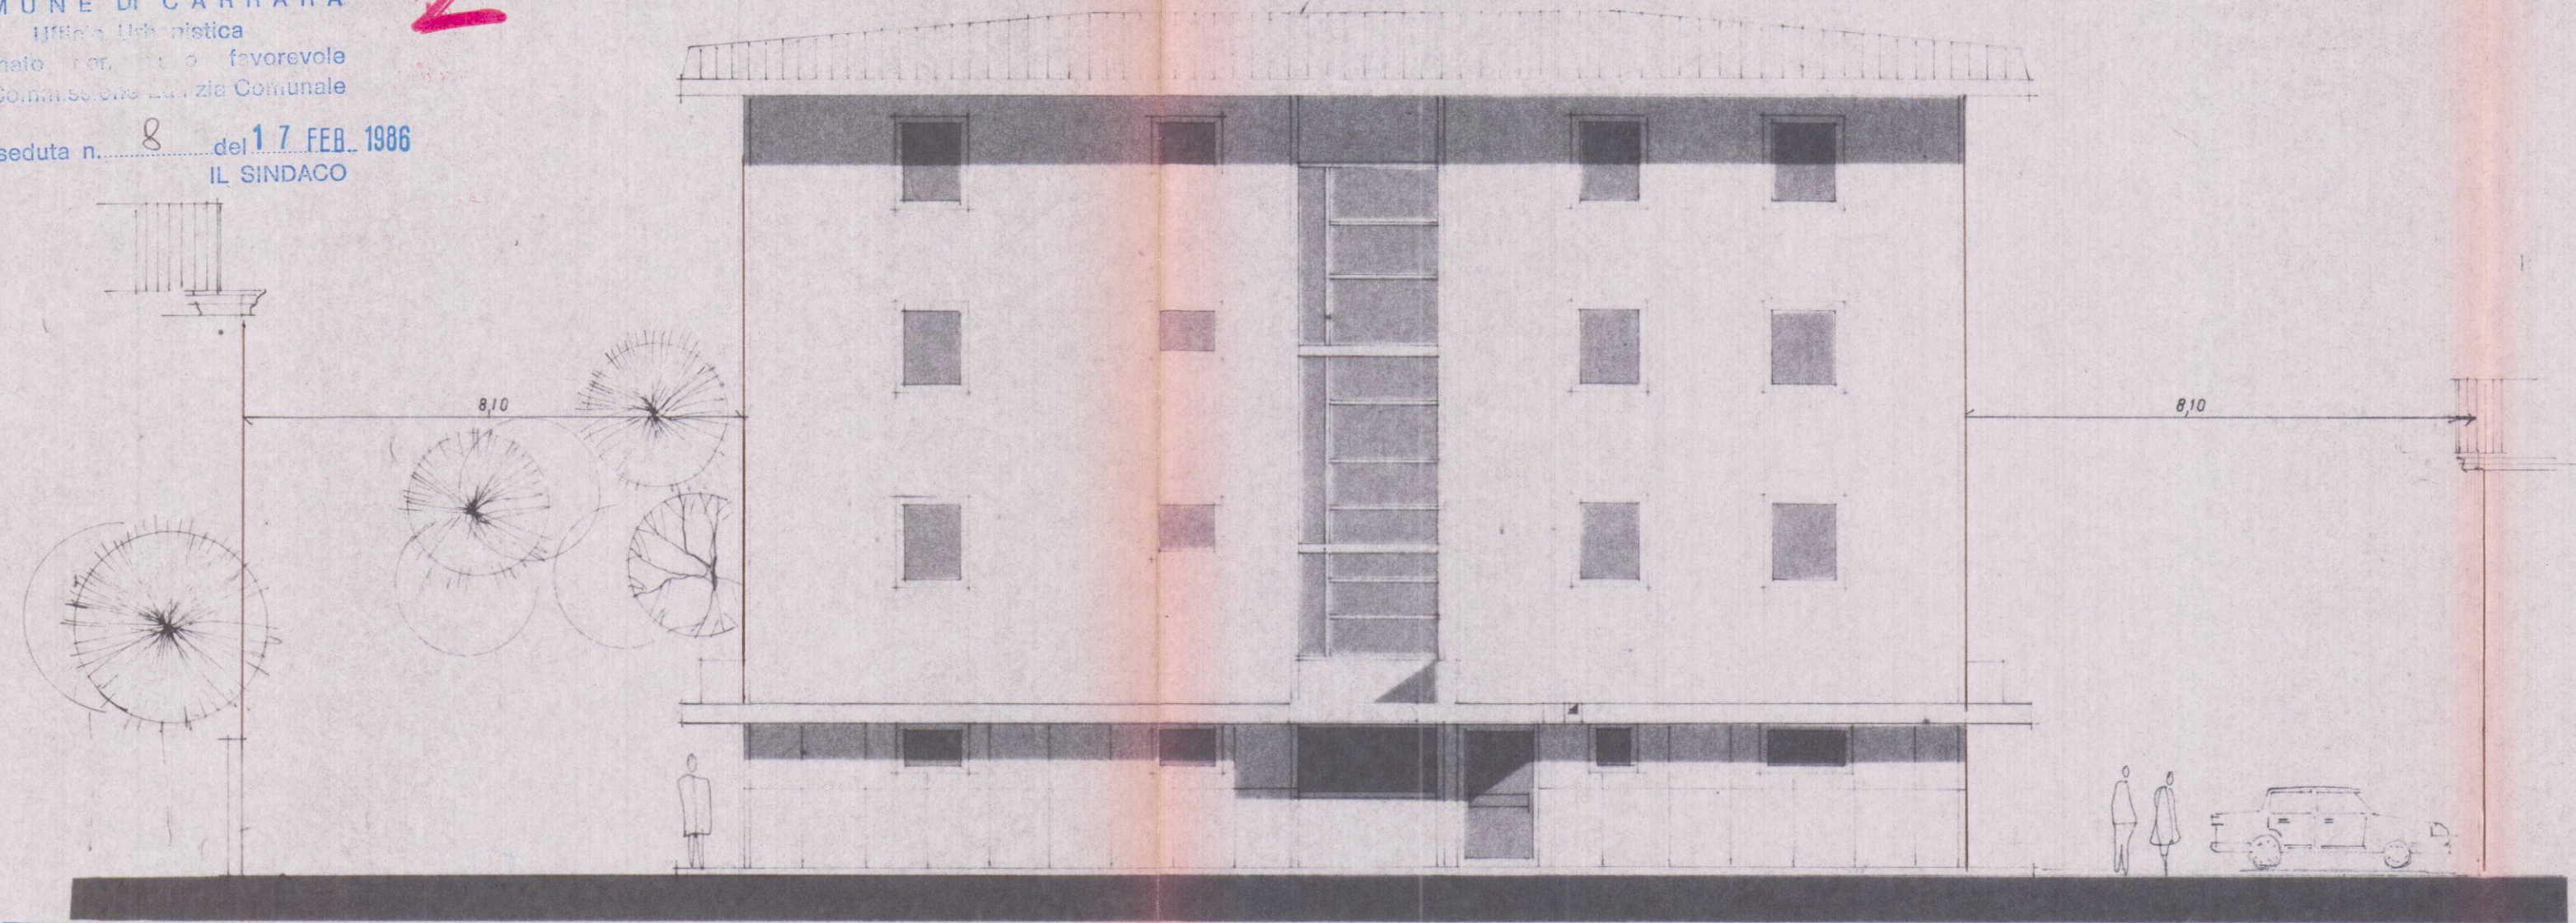


COMMISSIONE INTERCOMUNALE BENI AMBIENTALI n. 2
riunione n. 6 del 10-03-1986
parere Favorevole a condizione
Il Presidente


COMMISSIONE INTERCOMUNALE BENI AMBIENTALI n. 2
Riesame riunione n. 13 del 13-05-1986
parere Favorevole a condizione
Il Presidente

APPROVATO
26 AGO 1986
Indirizzo N. 3/B
Carrara Urbanistica


PROSPETTO NORD

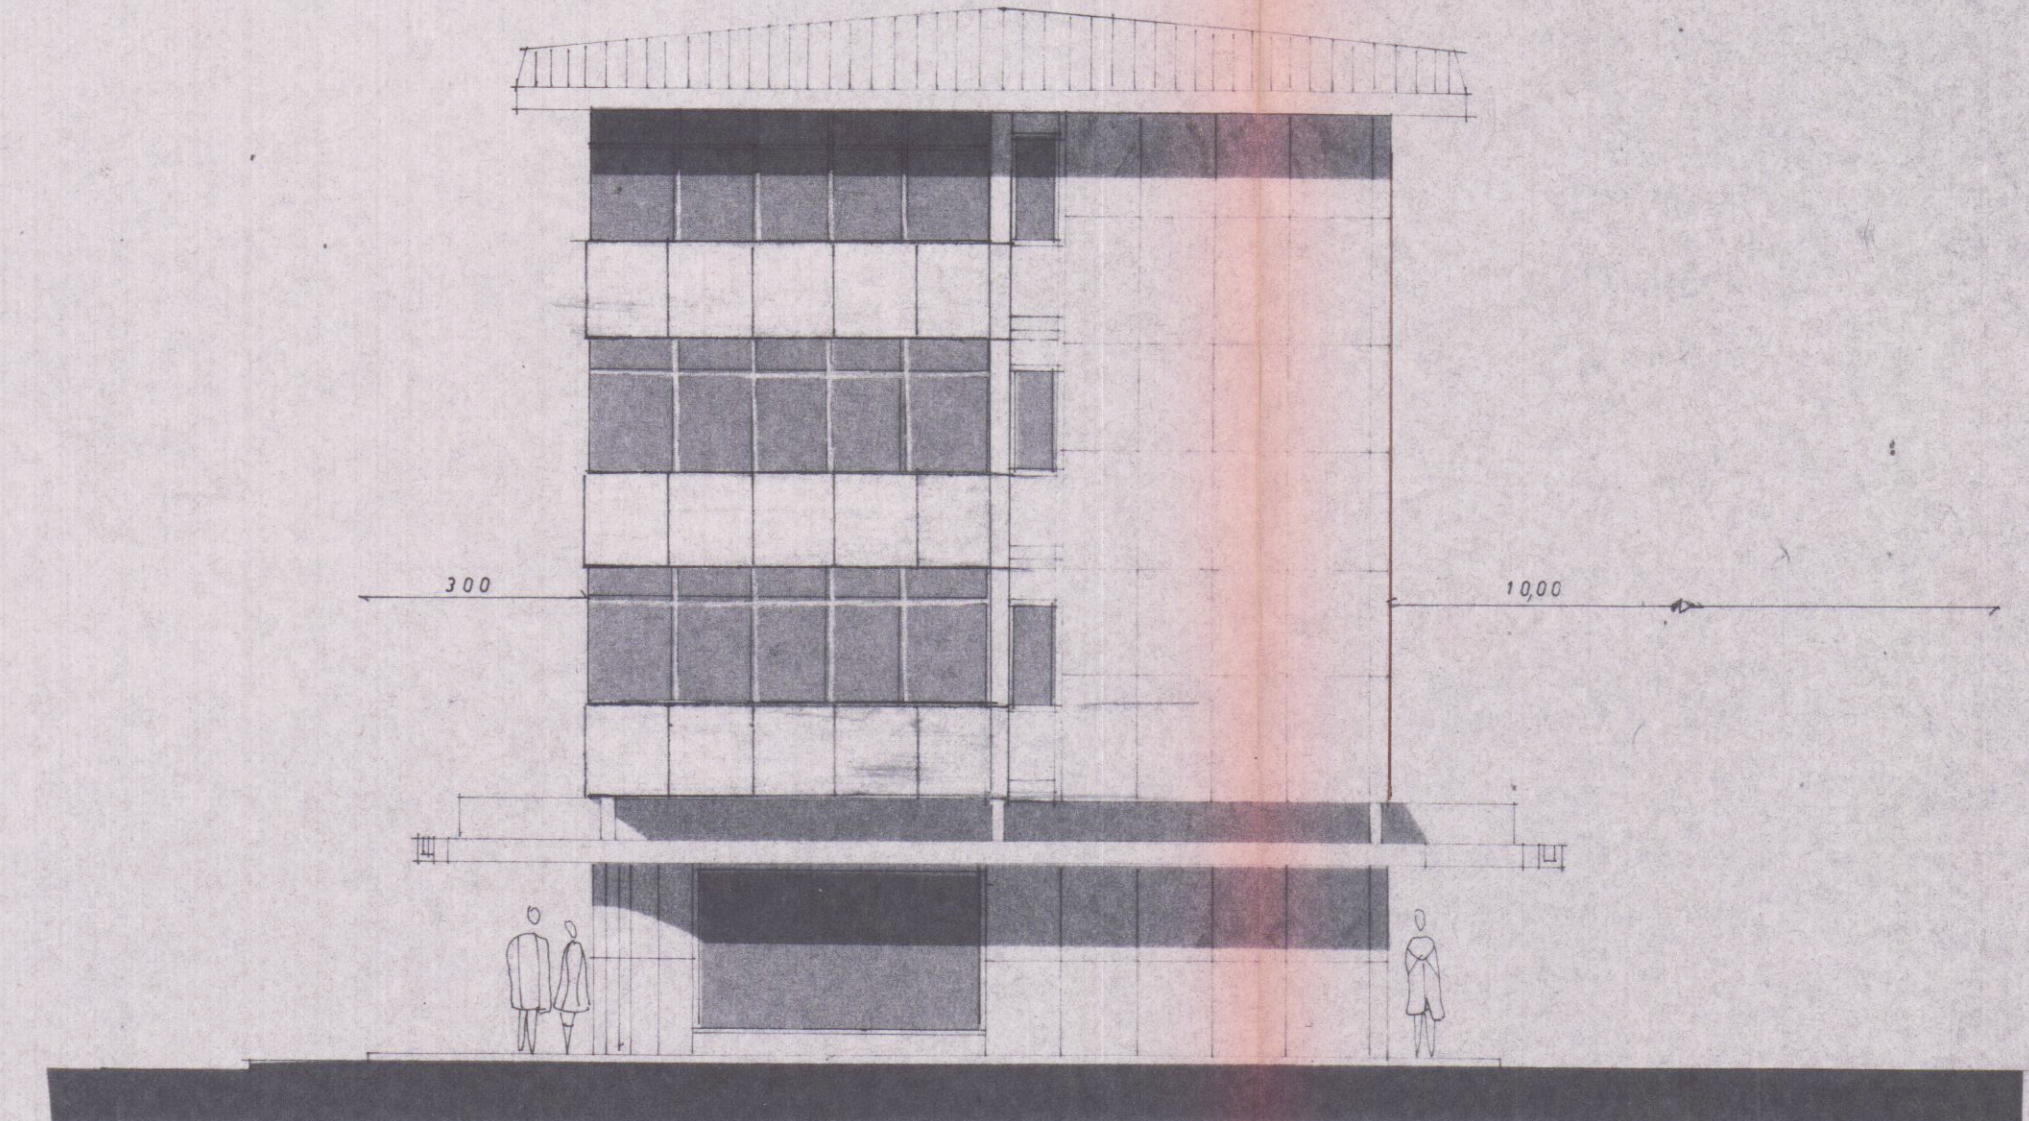

PROSPETTO EST

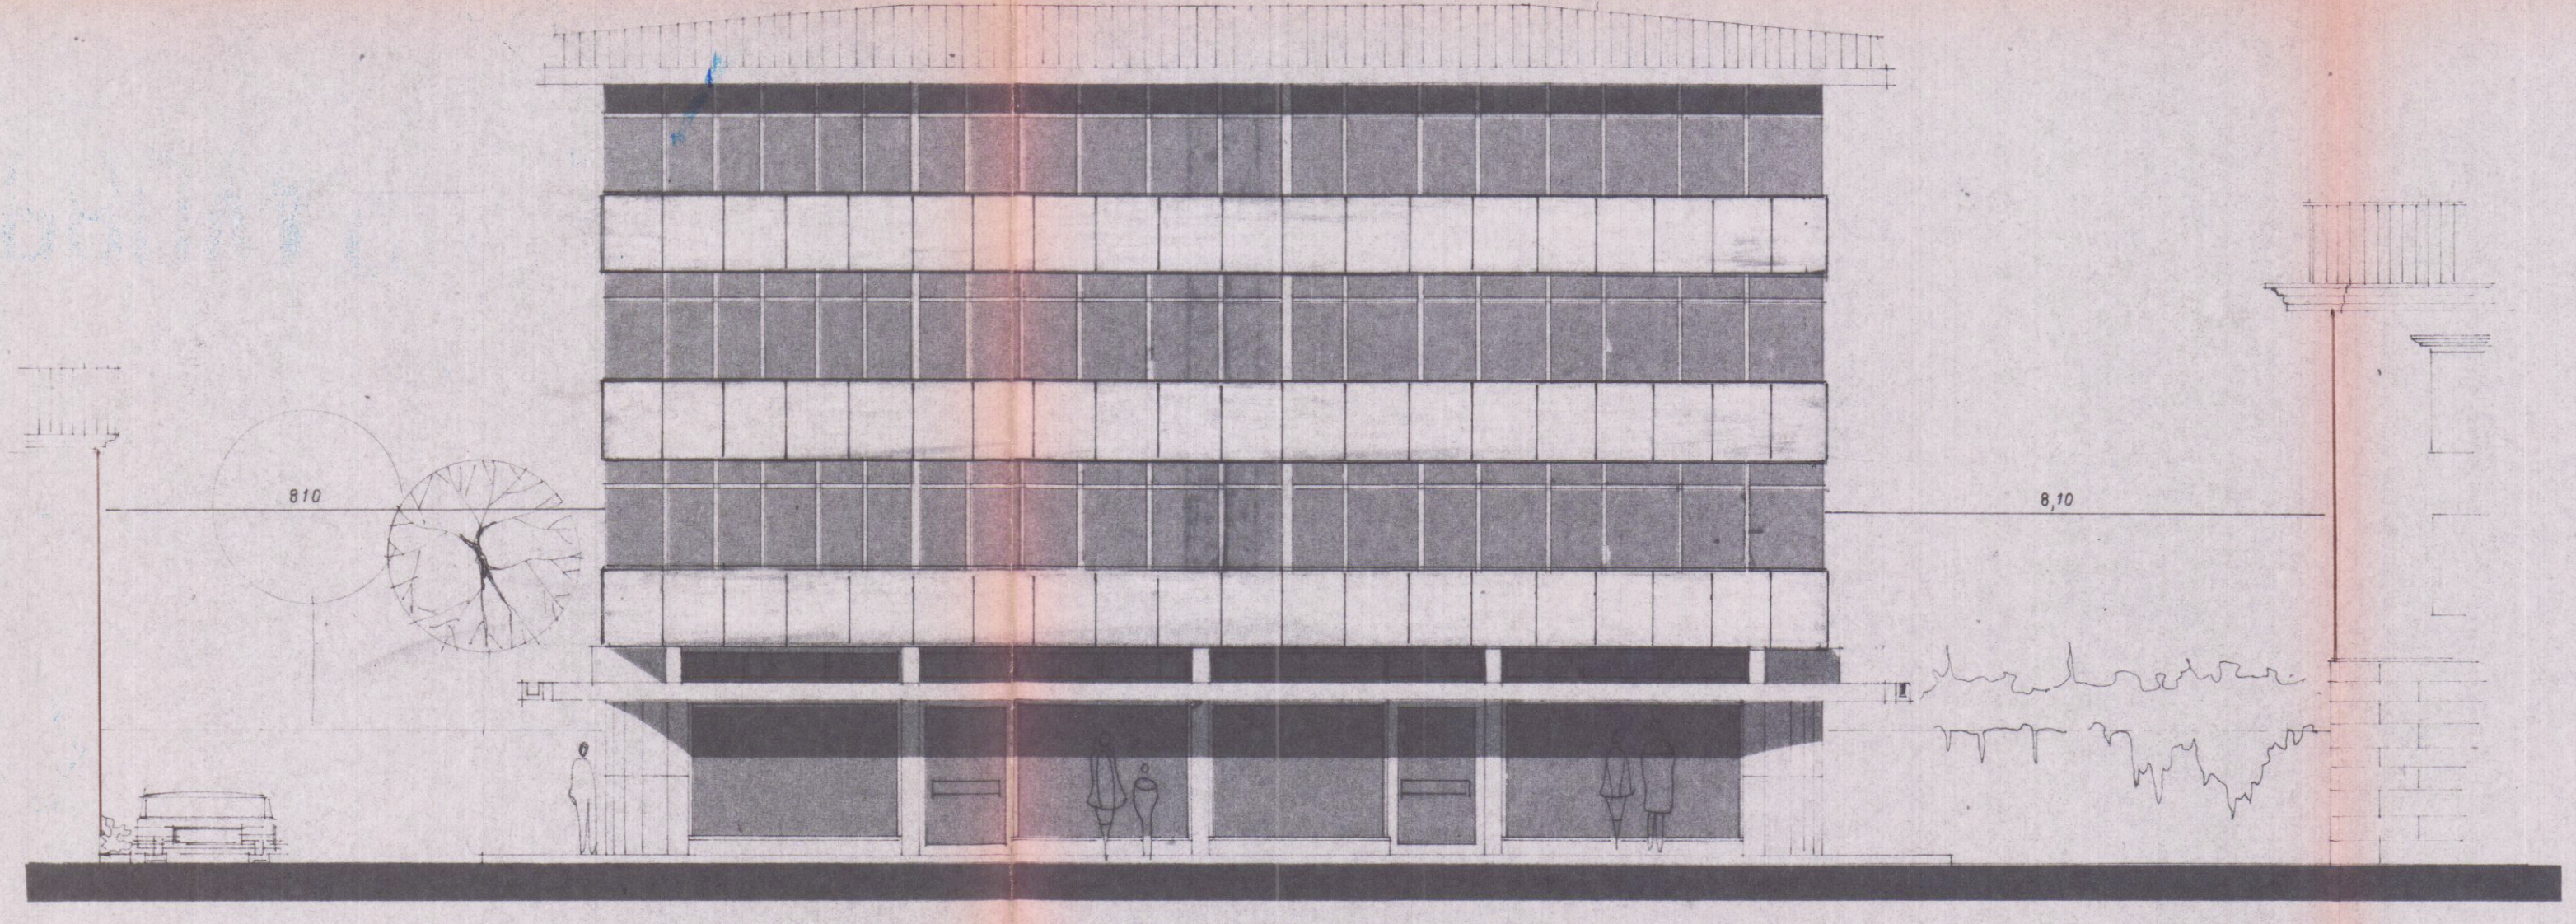

PROSPETTO SUD

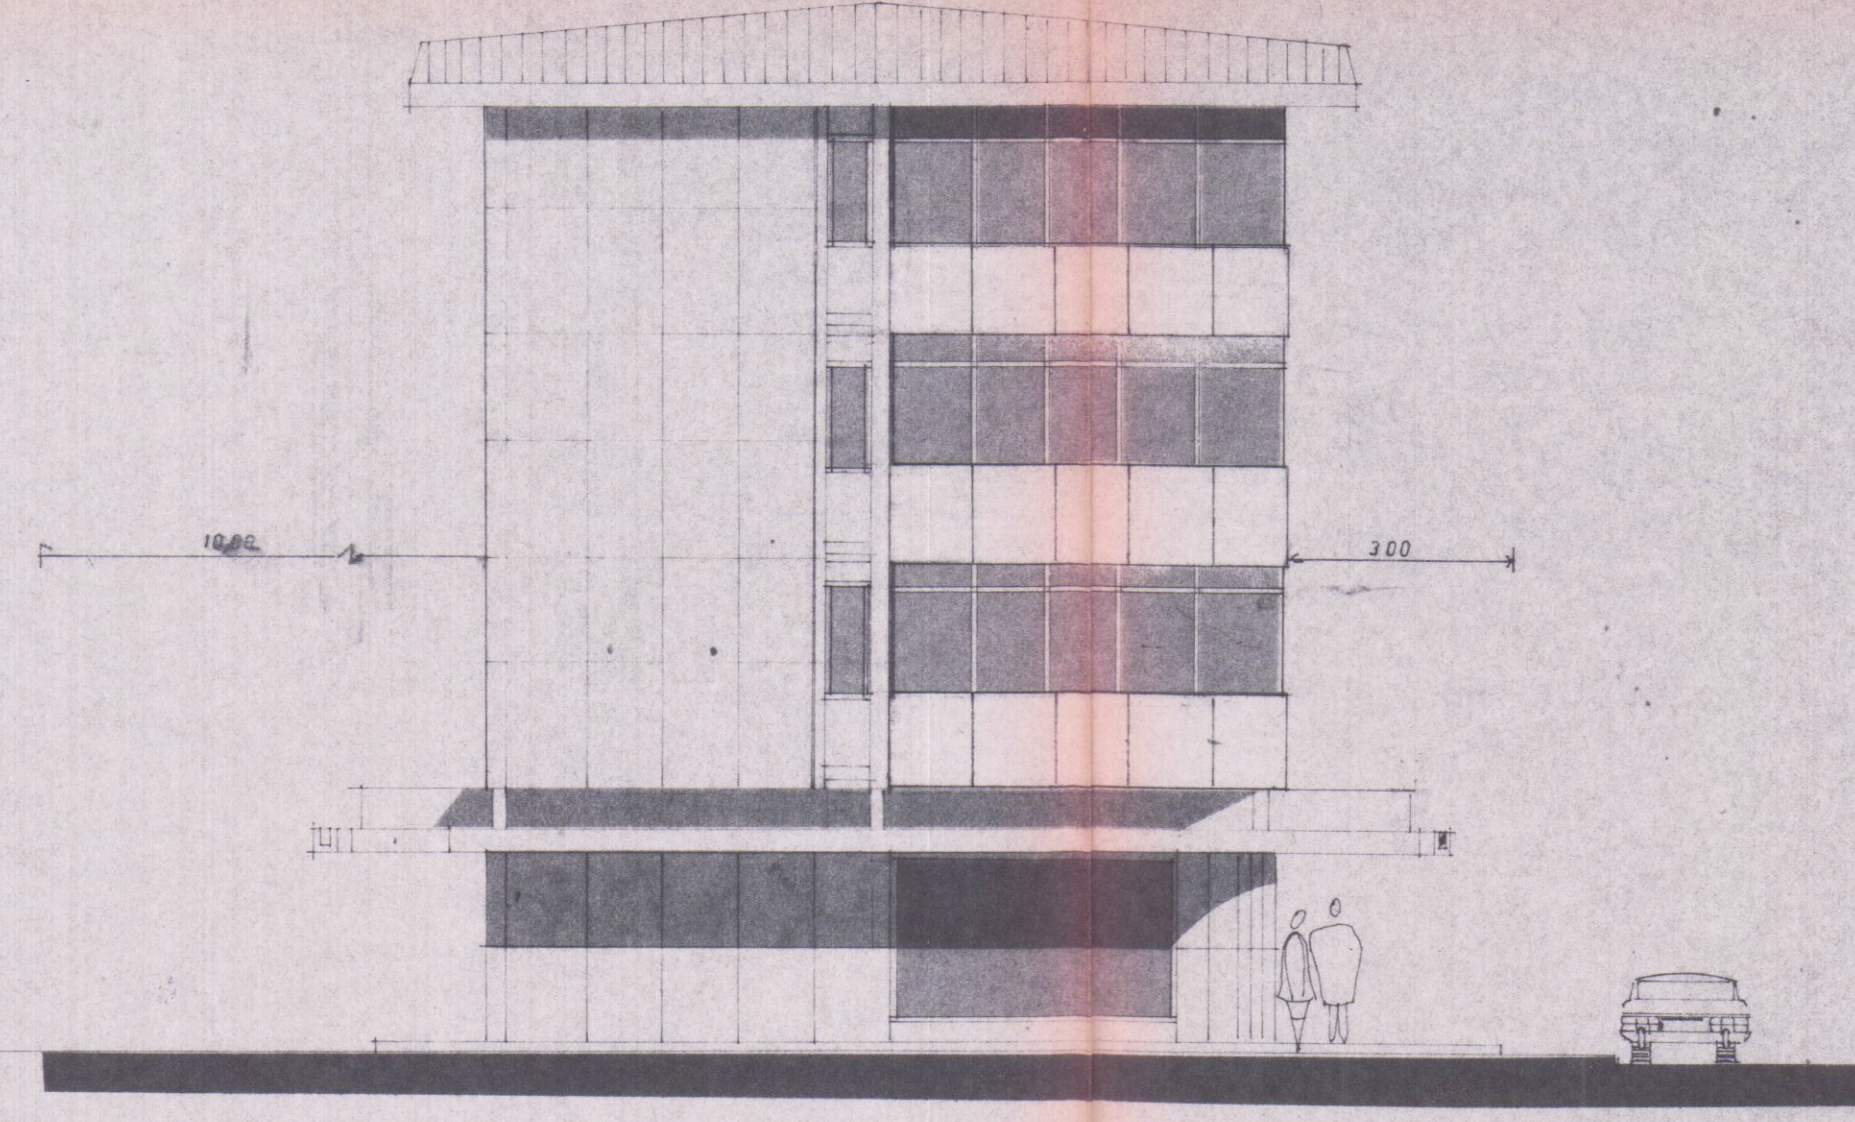

PROSPETTO OVEST