


VARIANTE DA APPORTARE AL FABBRICATO DI PROPRIETÀ
DELLA SIGNORA BACCI MARCHINI FRANCESCA - SITO A FOSSONE
BASSO - VIA FOSSONE BASSO N° 28.

SCALA 1/100

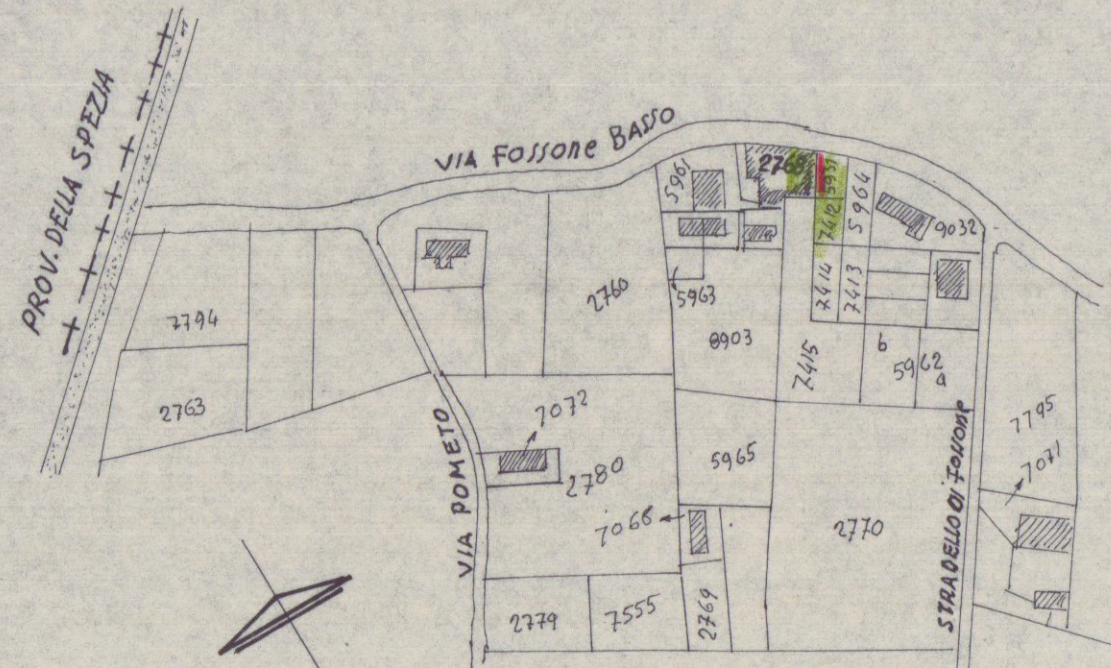

Plan. 4/2000 L. 28.7.63

map. 5931-2768

APPROVATO

PLANIMETRIA 1:200



Via Fossone Basso

Approvato dal Sindaco alle deliberazioni
indicate al permesso di costruire
N° 1057 del 18 OTT. 1974


L'ING. CAPO




7412

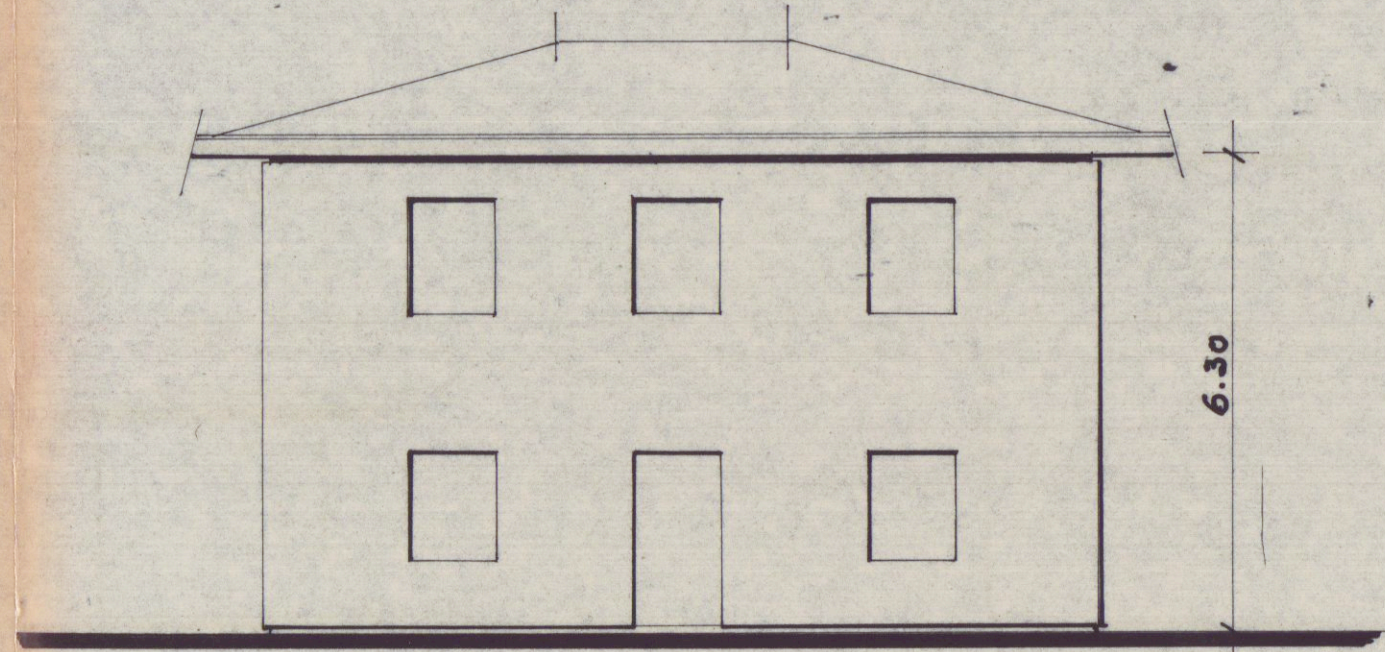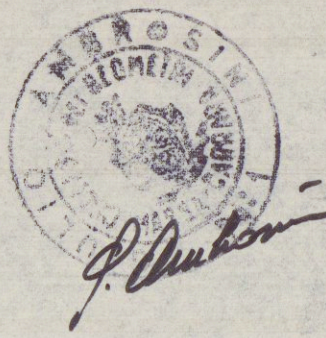


Prospetto Esistente

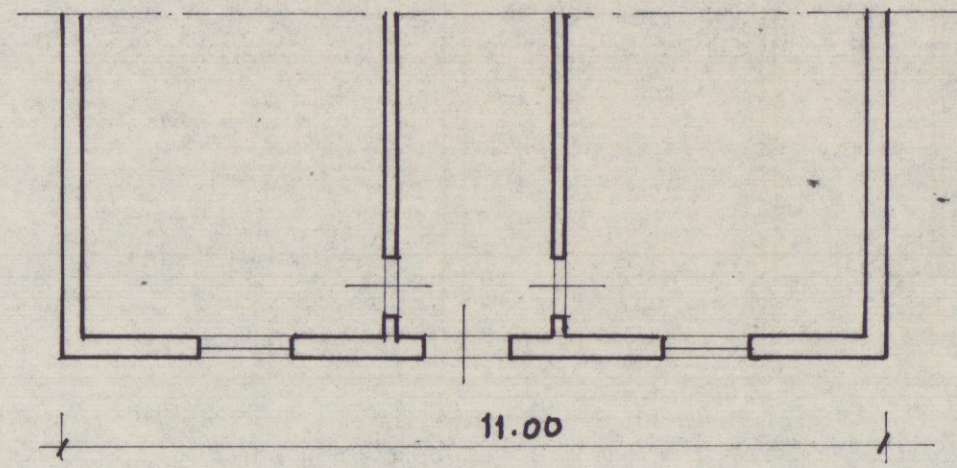


Piano terra esistente

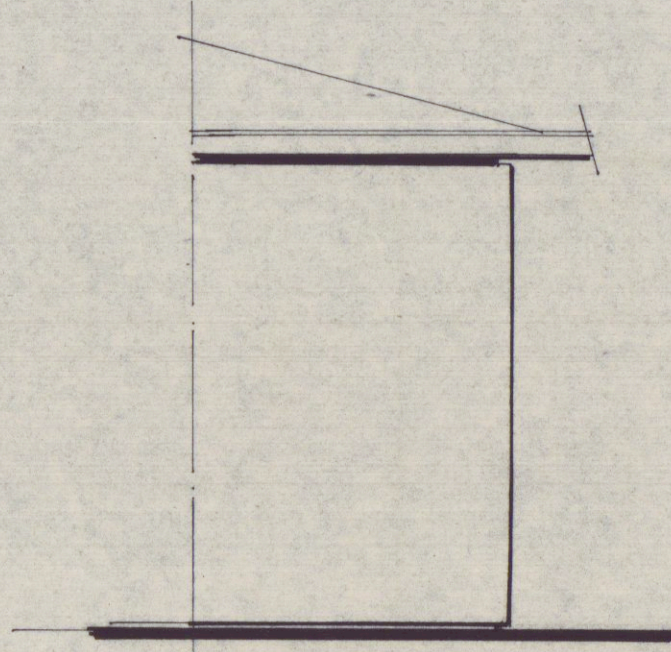


fianco es.

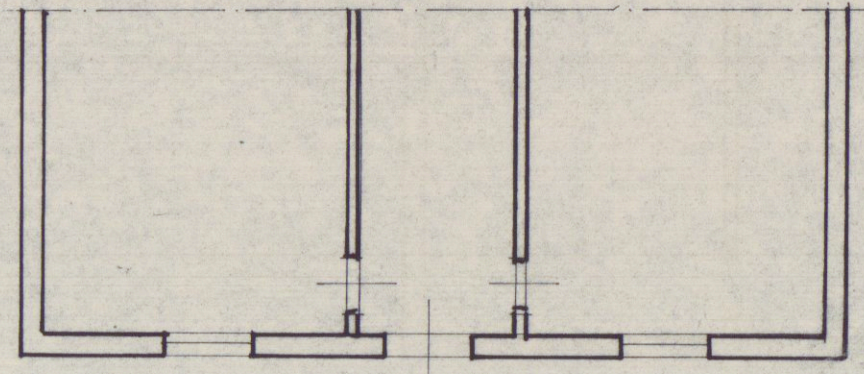


Nuovo piano terra

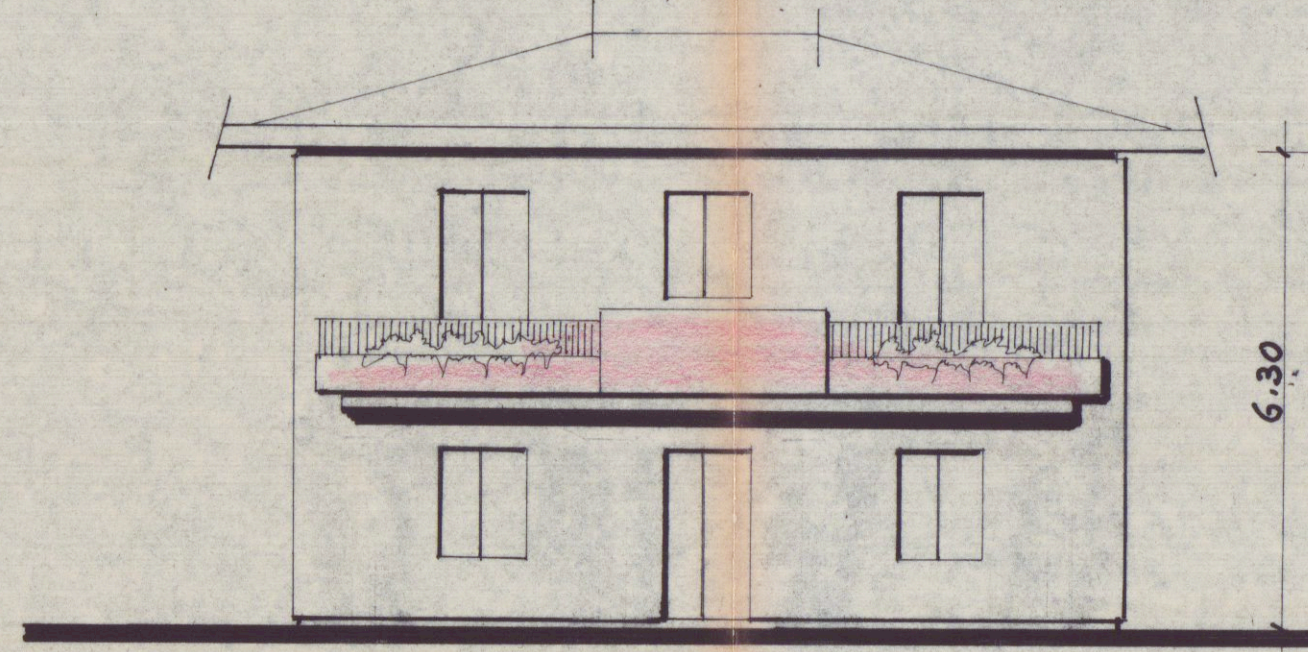

Nuovo Prospetto

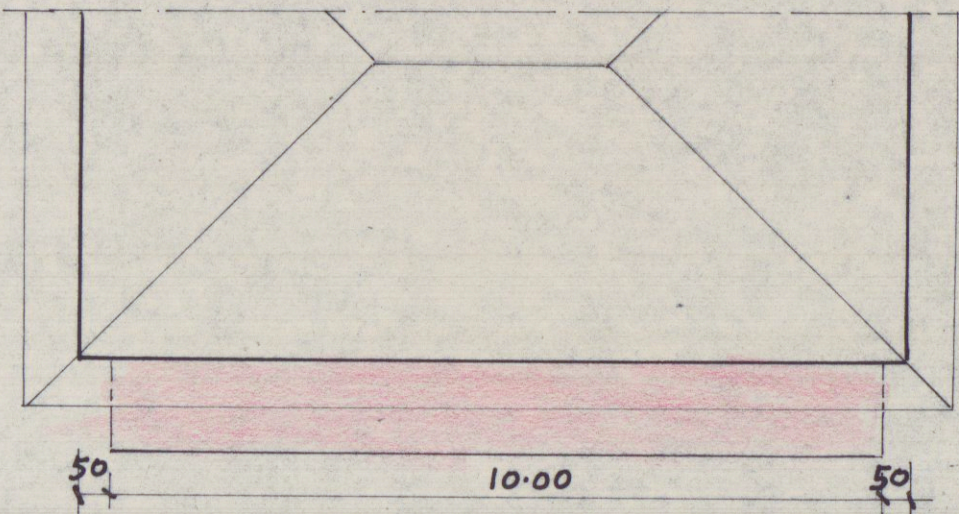

Copertura

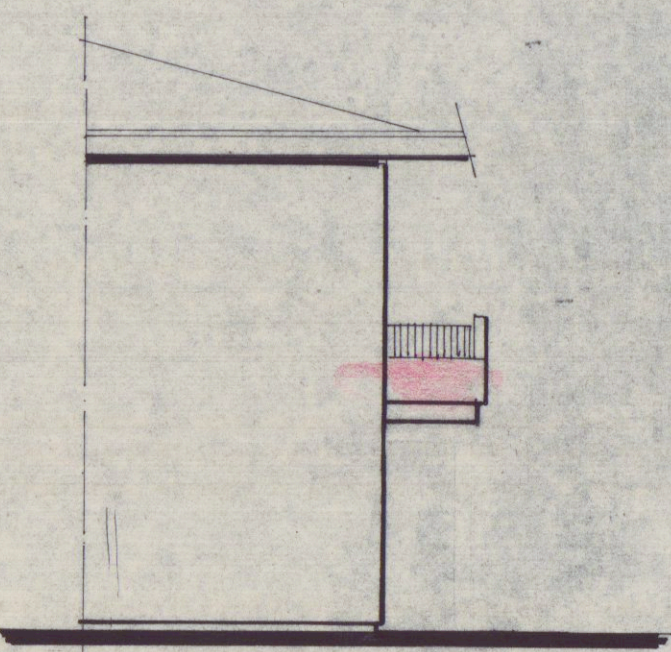

Nuovo fianco