

13 OTT. 2003

Vannini Ing. Sergio
Studio di Ingegneria Civile
Via Fivizzano, 46
54031 Avenza (Massa-Carrara) Italia
tel. 0585 857922

Studio di
Ingegneria

ENTE DIOCESANO OPERE RELIGIONE E CULTO
(E.D.O.R.C.)
COLONIA DIOCESANA
MARINA DI CARRARA - V.le COLOMBO

AMPLIAMENTO PER IL COMPLETAMENTO
DI CASA PER FERIE

STATO DI PROGETTO
STATO SOVRAPPONTO
DEI CORPI ESISTENTI E DELL'AMPLIAMENTO
SEZIONI ATTUALI E DI PROGETTO

TAVOLA N°	SCALA	EDIZIONE DEL
5	VARIE	04.09.2003

IL PROGETTISTA LA DITTA PROPRIETARIA

Dott. Ing. Vannini Sergio
VANNINI
n° 631
PROFESSIONE - VIRTU'

LA DITTA PROPRIETARIA

20 OTT 2003

N° 852/03/S

MASSA CARRARA

LEGENDA

■ Nuova costruzione
■ Demolizione
■ Ampliamento

PLANIMETRIA GENERALE
SCALA 1 : 500

Divisione Massa - La Spina
V.LE COLOMBO

Divisione La Spina - Massa

Limite Concesione

Limite Concesione

SPIAGGIA

V.LE COLOMBO

Limite concessione





Catena marittima

GIARDINO


GIARDINO

CORPO ALLEGATO


STATO SOVRAPPONTO DEI CORPI ESISTENTI
E DELL'AMPLIAMENTO
SCALA 1 : 200

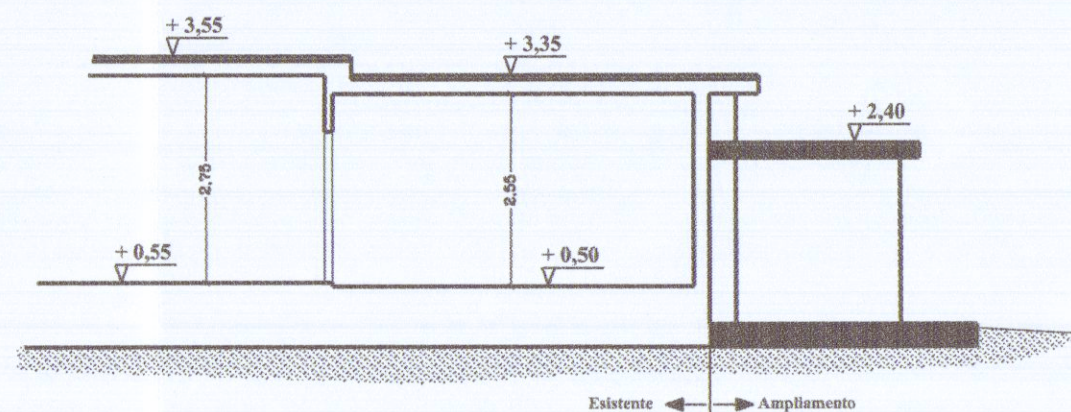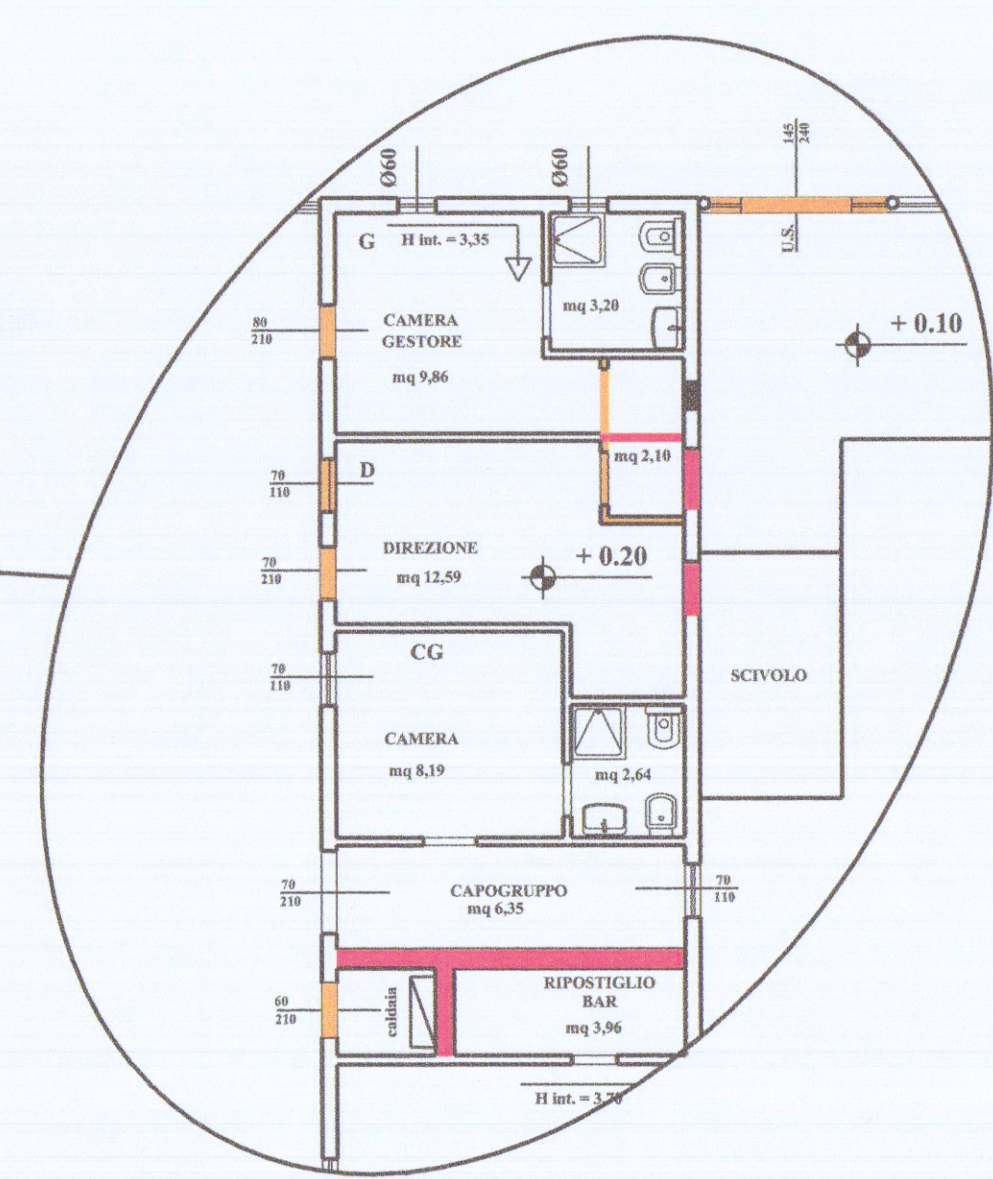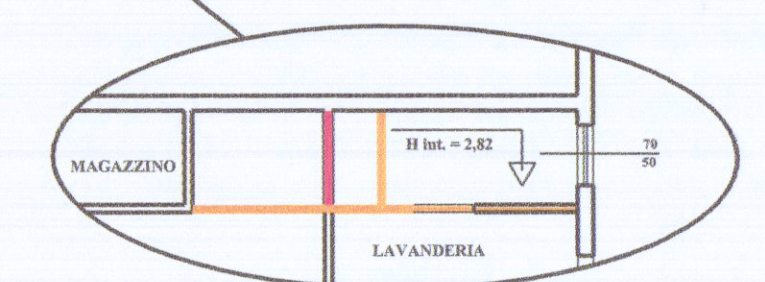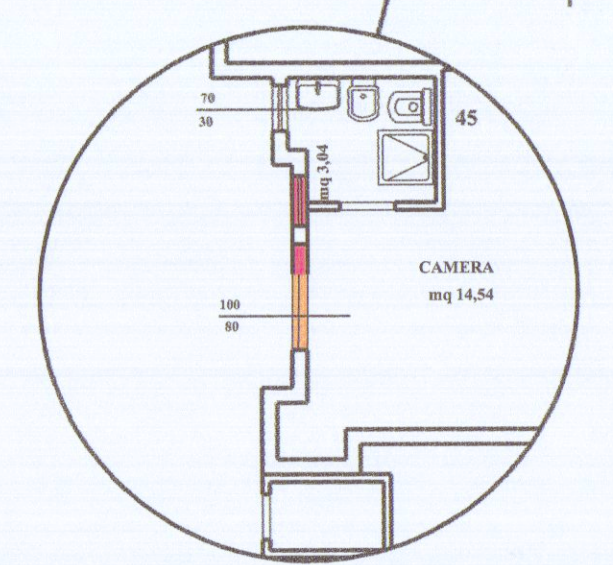


SEZIONE LONG. 1-1
CORPO A - 6 (esis.) CORPO A - 11 (ampl.)
SCALA 1 : 100

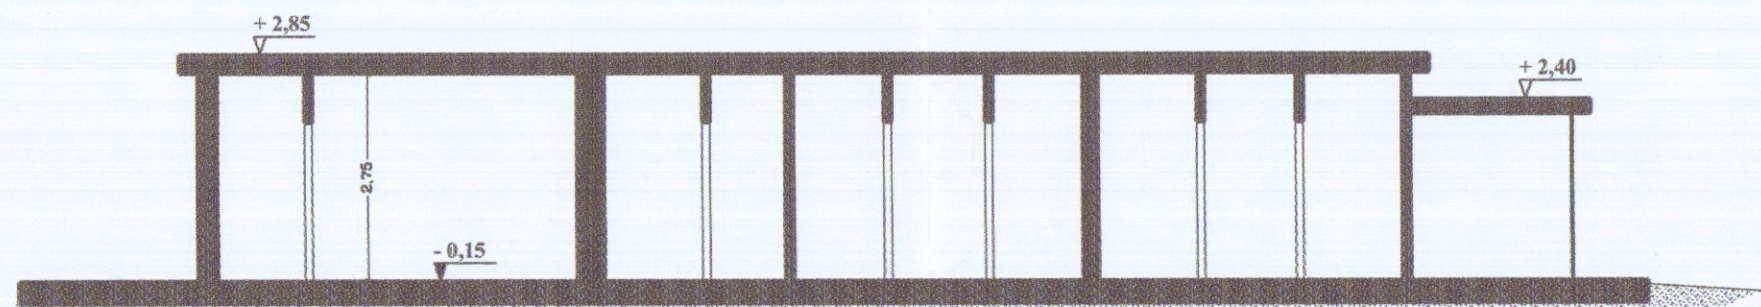


SEZIONE LONG. 4-4
CORPO A - 9 (ampl.)
SCALA 1 : 100

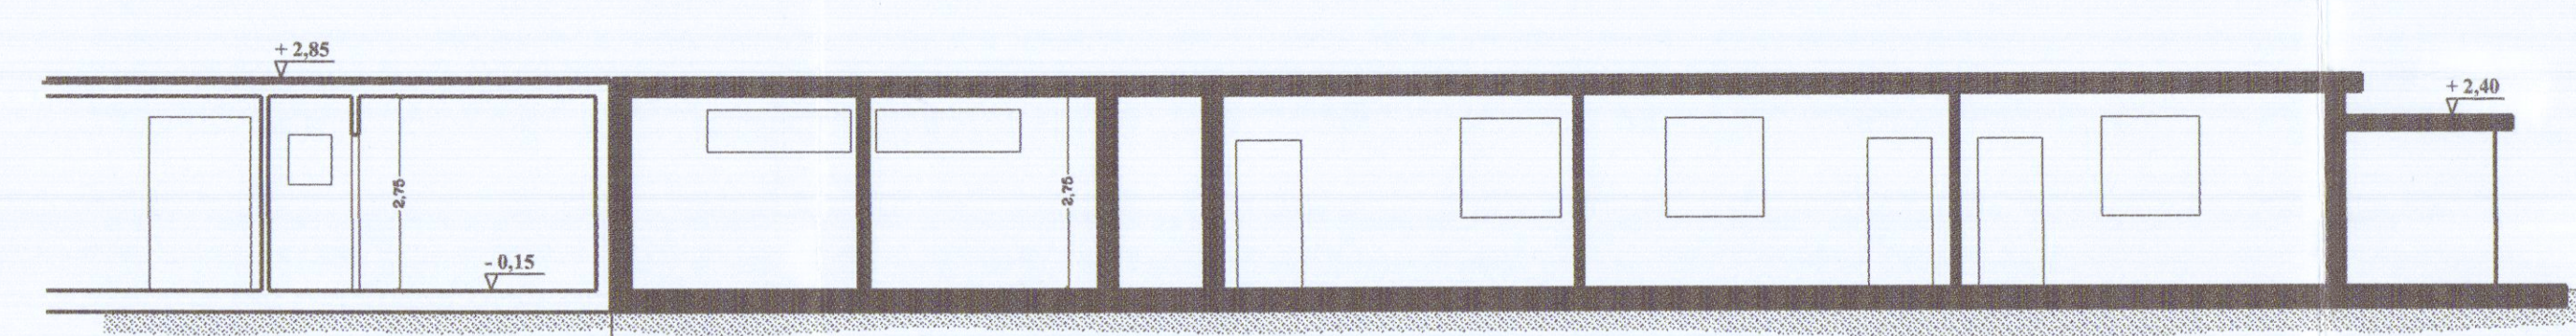

SEZIONE LONG. 3-3
CORPI A - 3 (esis.) A - 8 A - 9 (ampl.)
SCALA 1 : 100

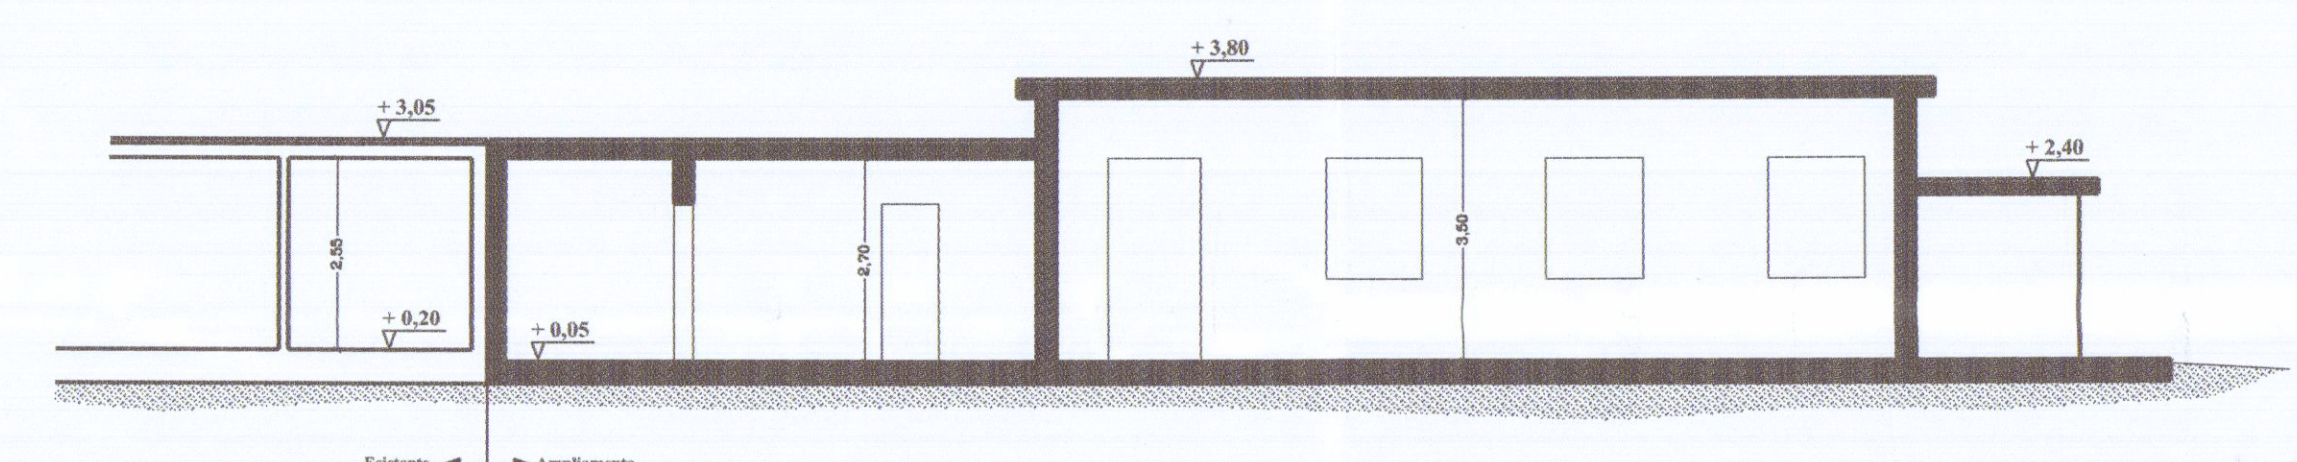

SEZIONE LONG. 2-2
CORPI A - 4 (esis.) A - 10 (ampl.)
SCALA 1 : 100

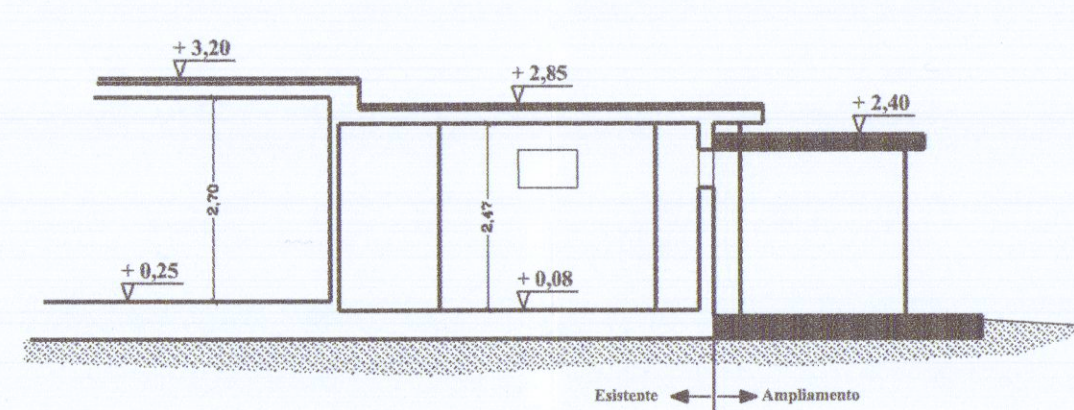

SEZIONE LONG. 5-5
CORPI A - 2 (esis.) A - 7 (ampl.)
SCALA 1 : 100