
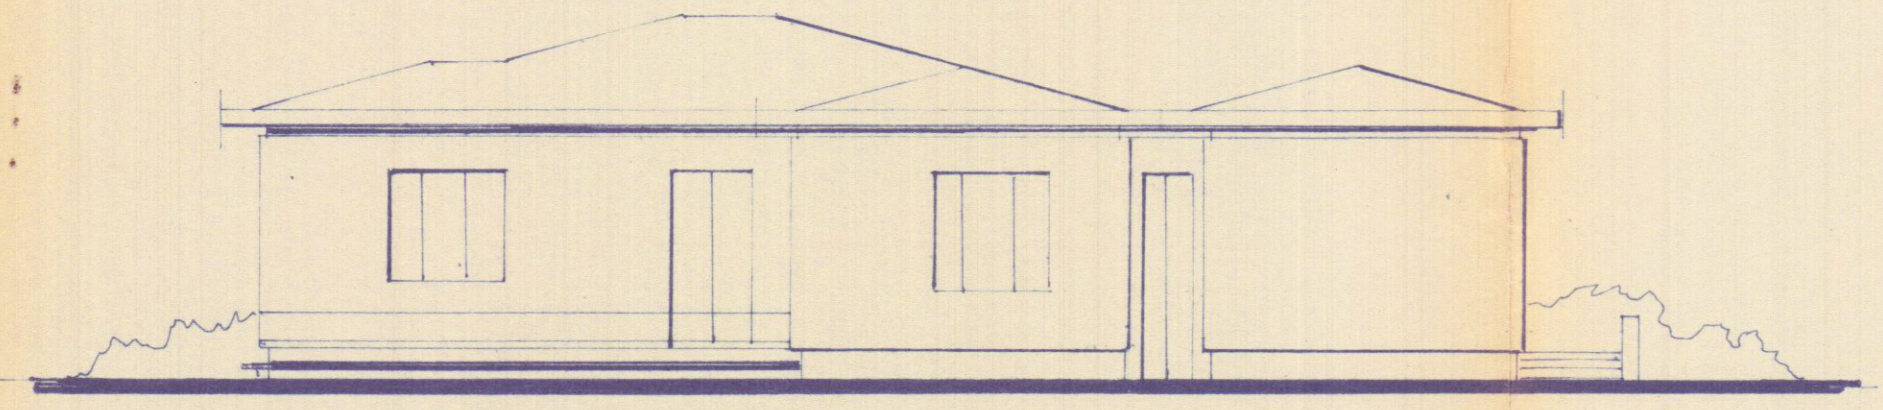
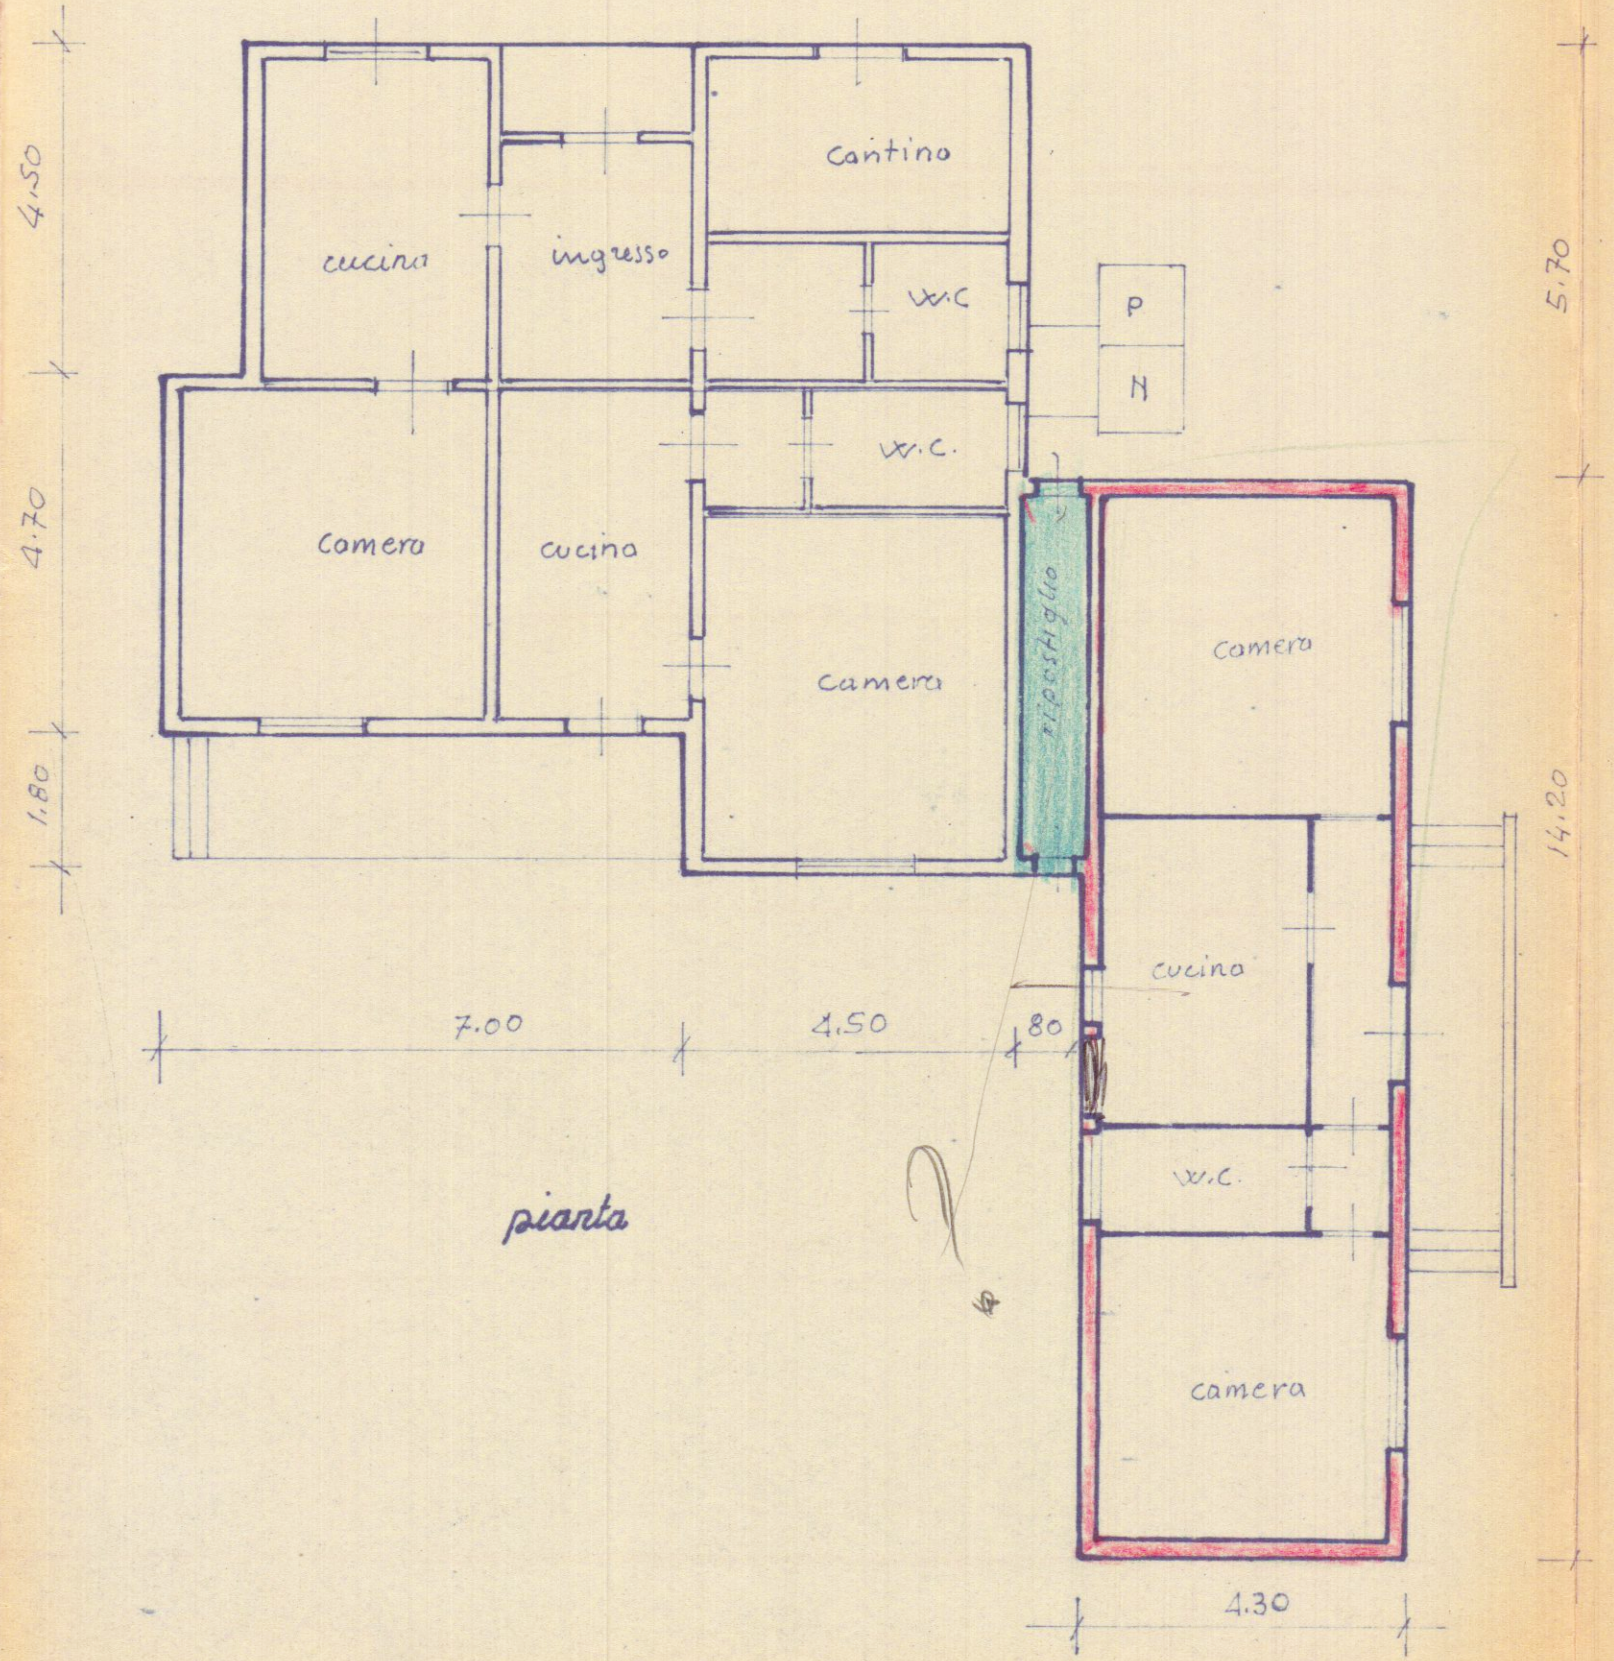


30 APR. 1968


Abbinamento di una piccola casa in Avenza via
Aurelia Vecchia "località prada" per conto del Sig.
Batti Gino
MARCHINI BRUNO Scala 1:100

APPROVATO
CONTROLLATO 22 OTT. 1968


Approvato dal Sindaco alle condizioni
Indicate nel permesso di costruzione
N° 913 del 21-10-1968
L'ING. CAPO

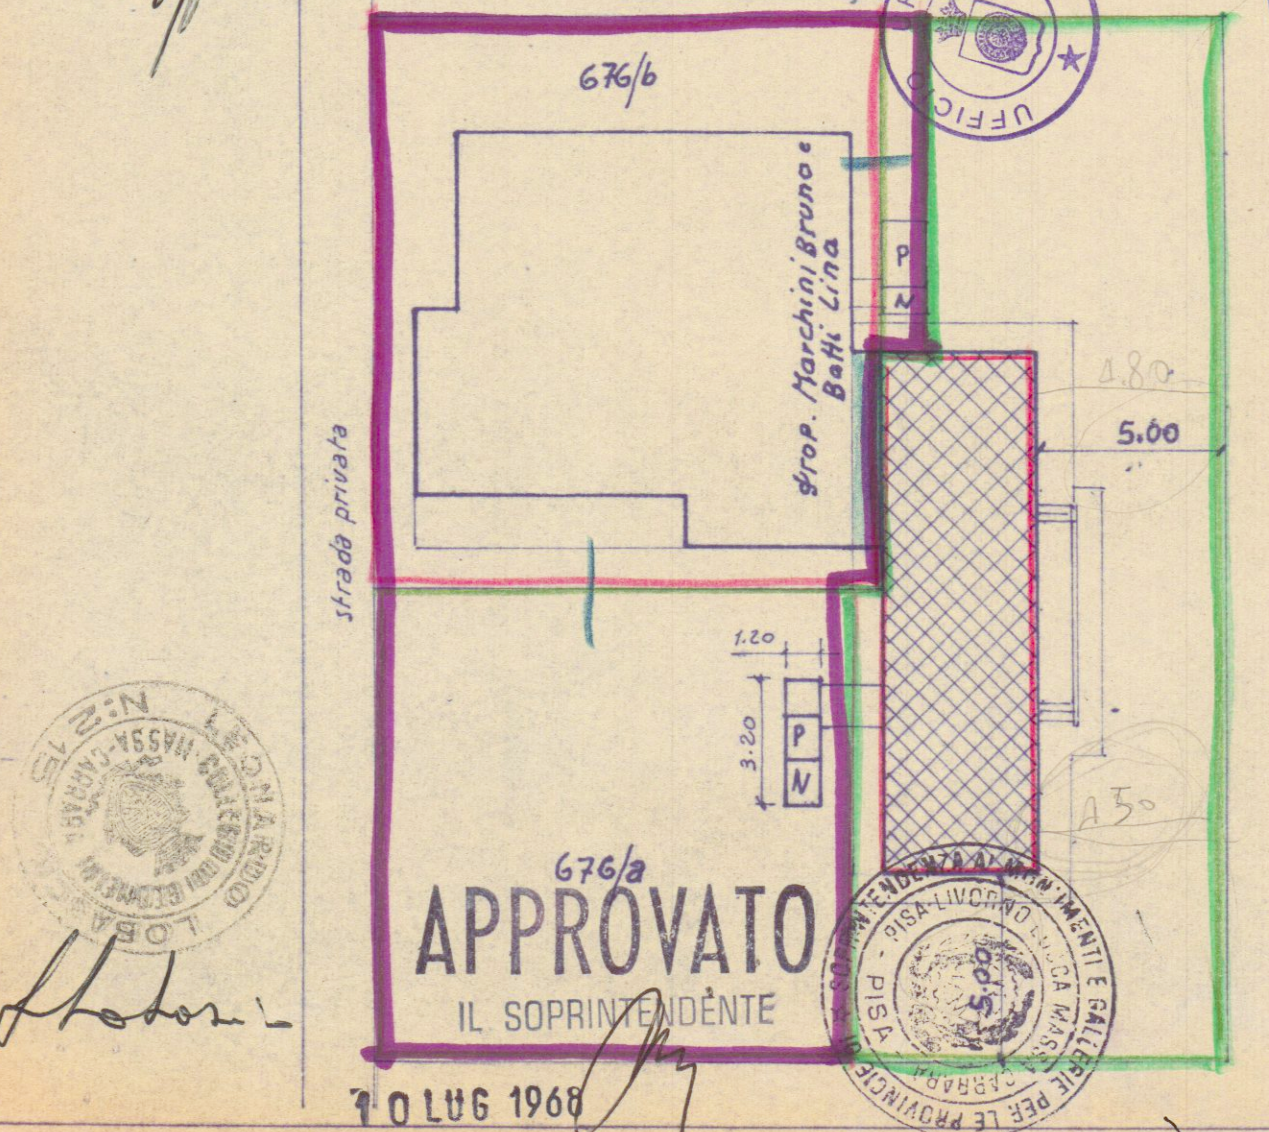


Lato sinistro

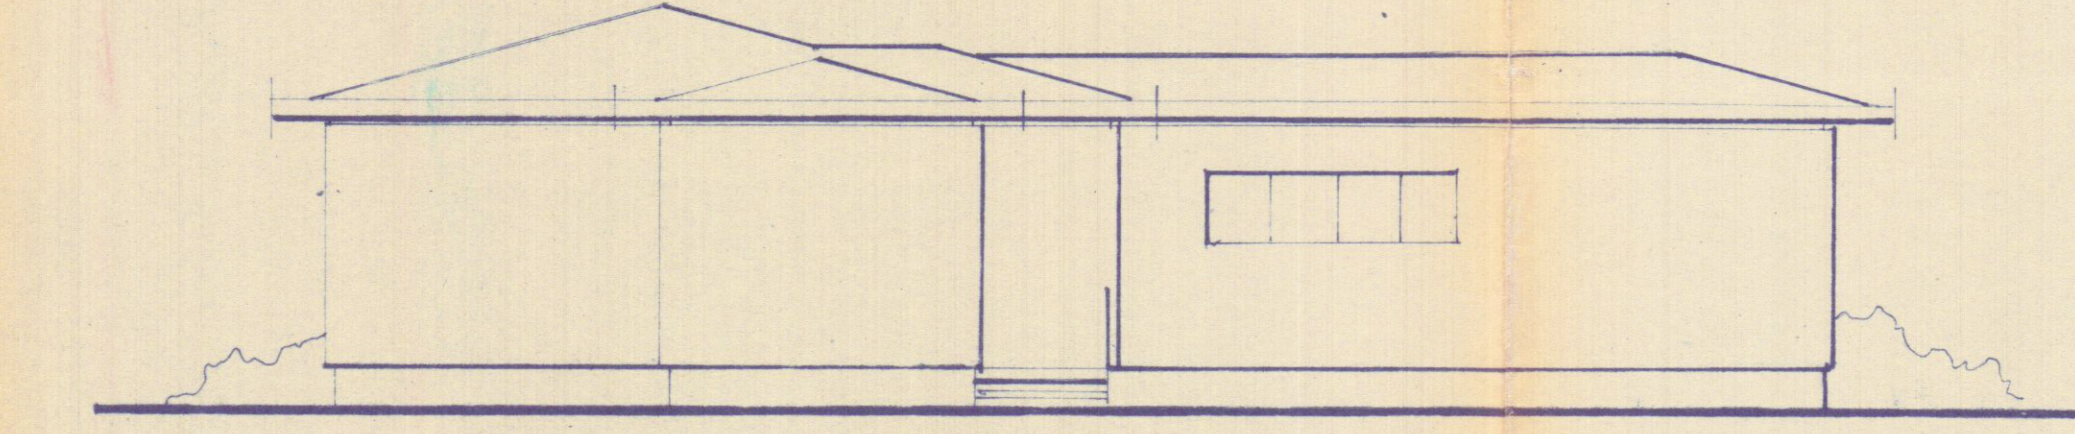


retro

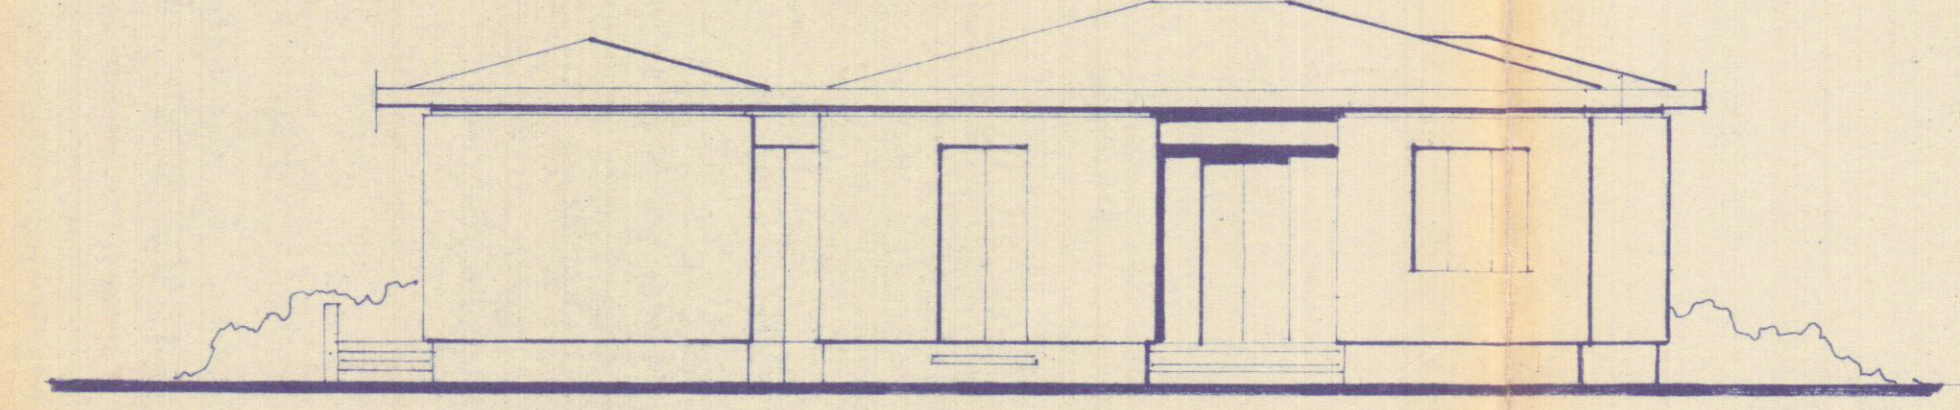

Lato destro

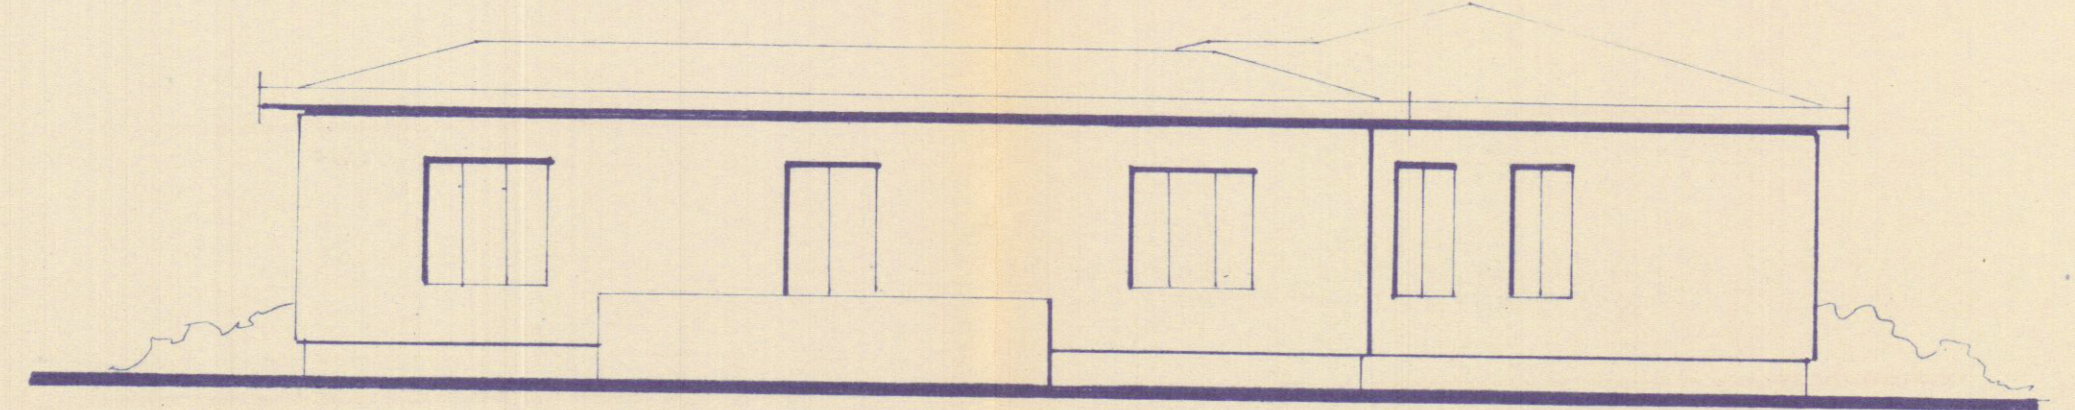

prospetto

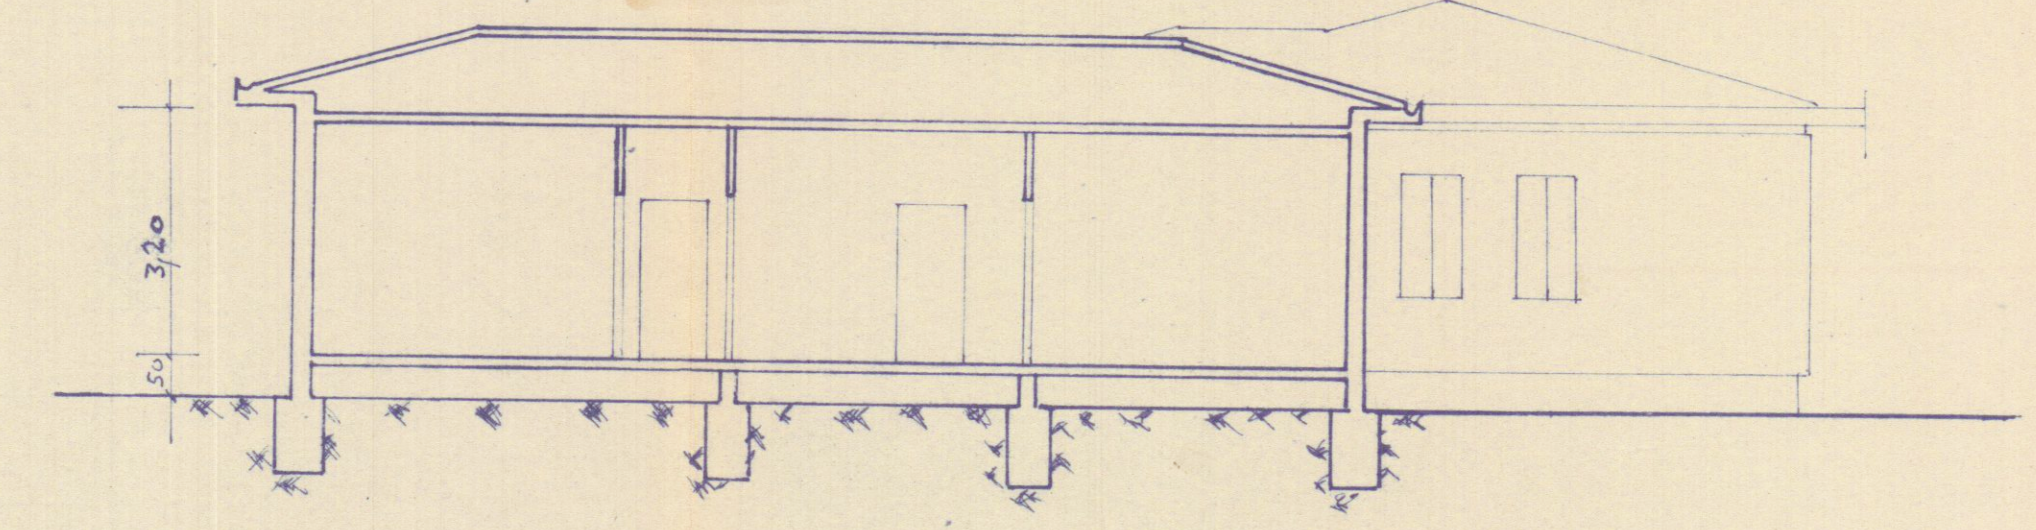

sezione