


FABBRICATO B STESSA PROPRIETA'

viabilità interna

ALTRA PROPRIETA'

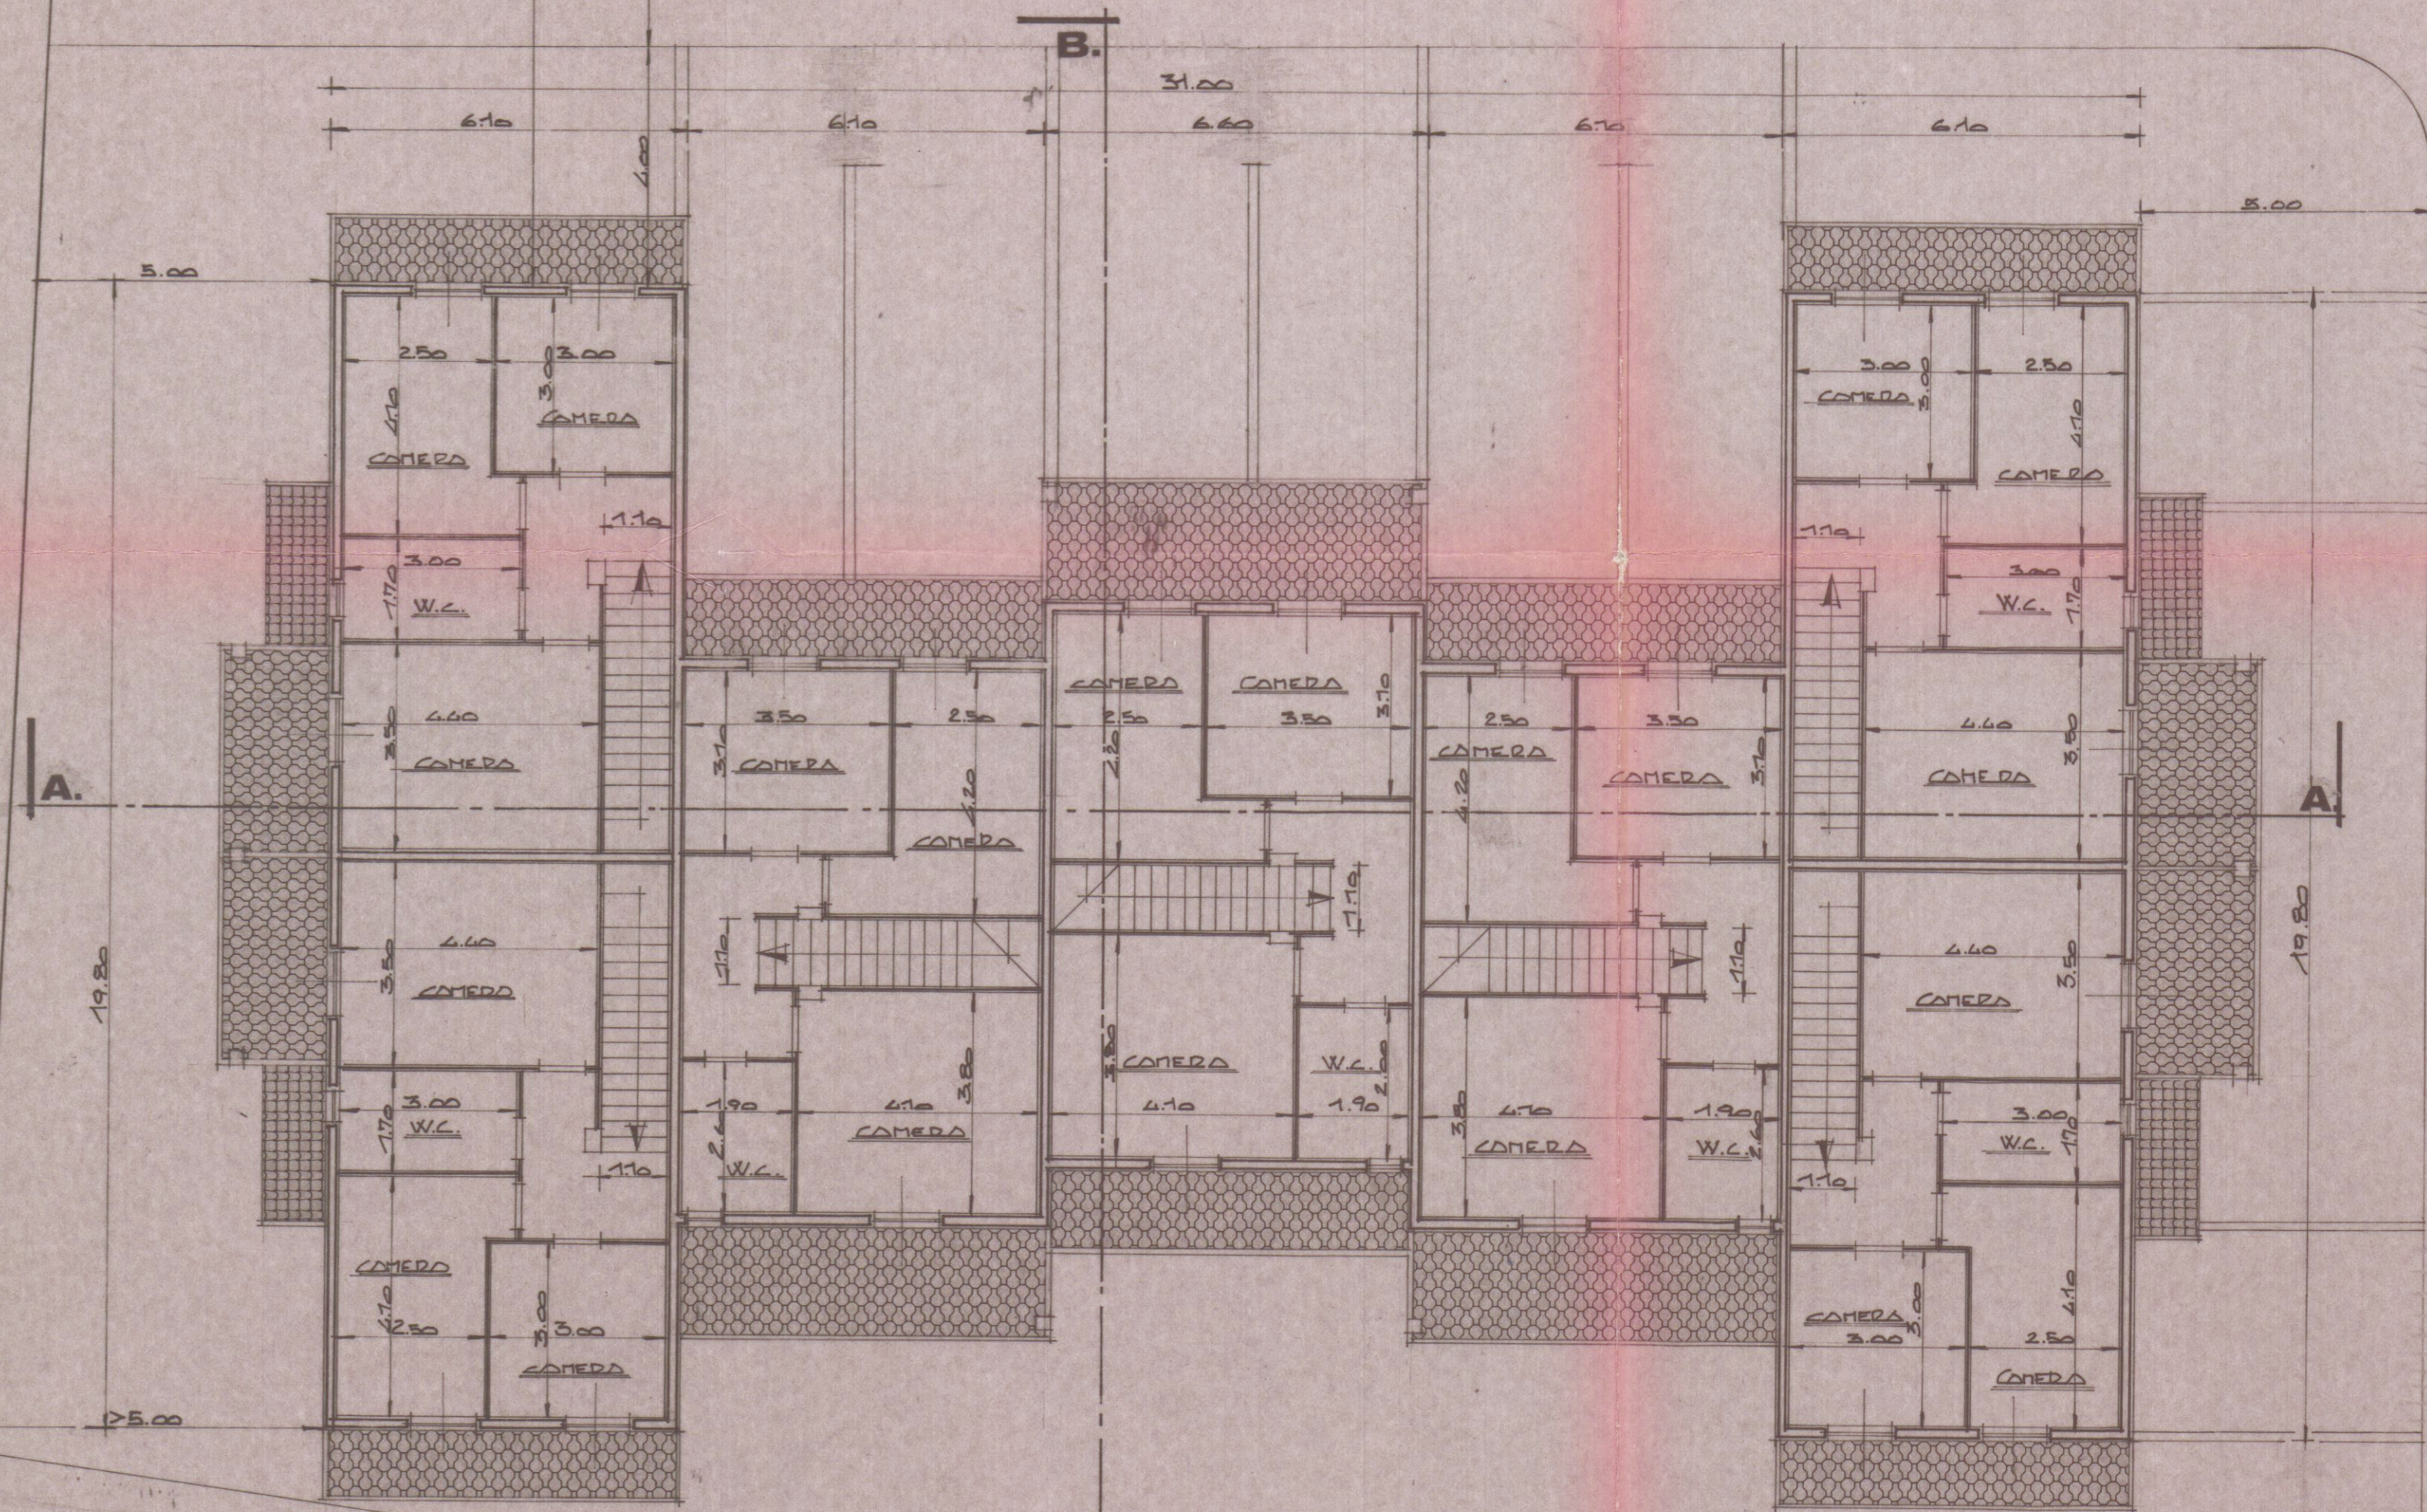


STESSA PROPRIETA'

PIANTA PRIMO PIANO

VIA MONZONE

STESSA PROPRIETA'

VIA COVETTA

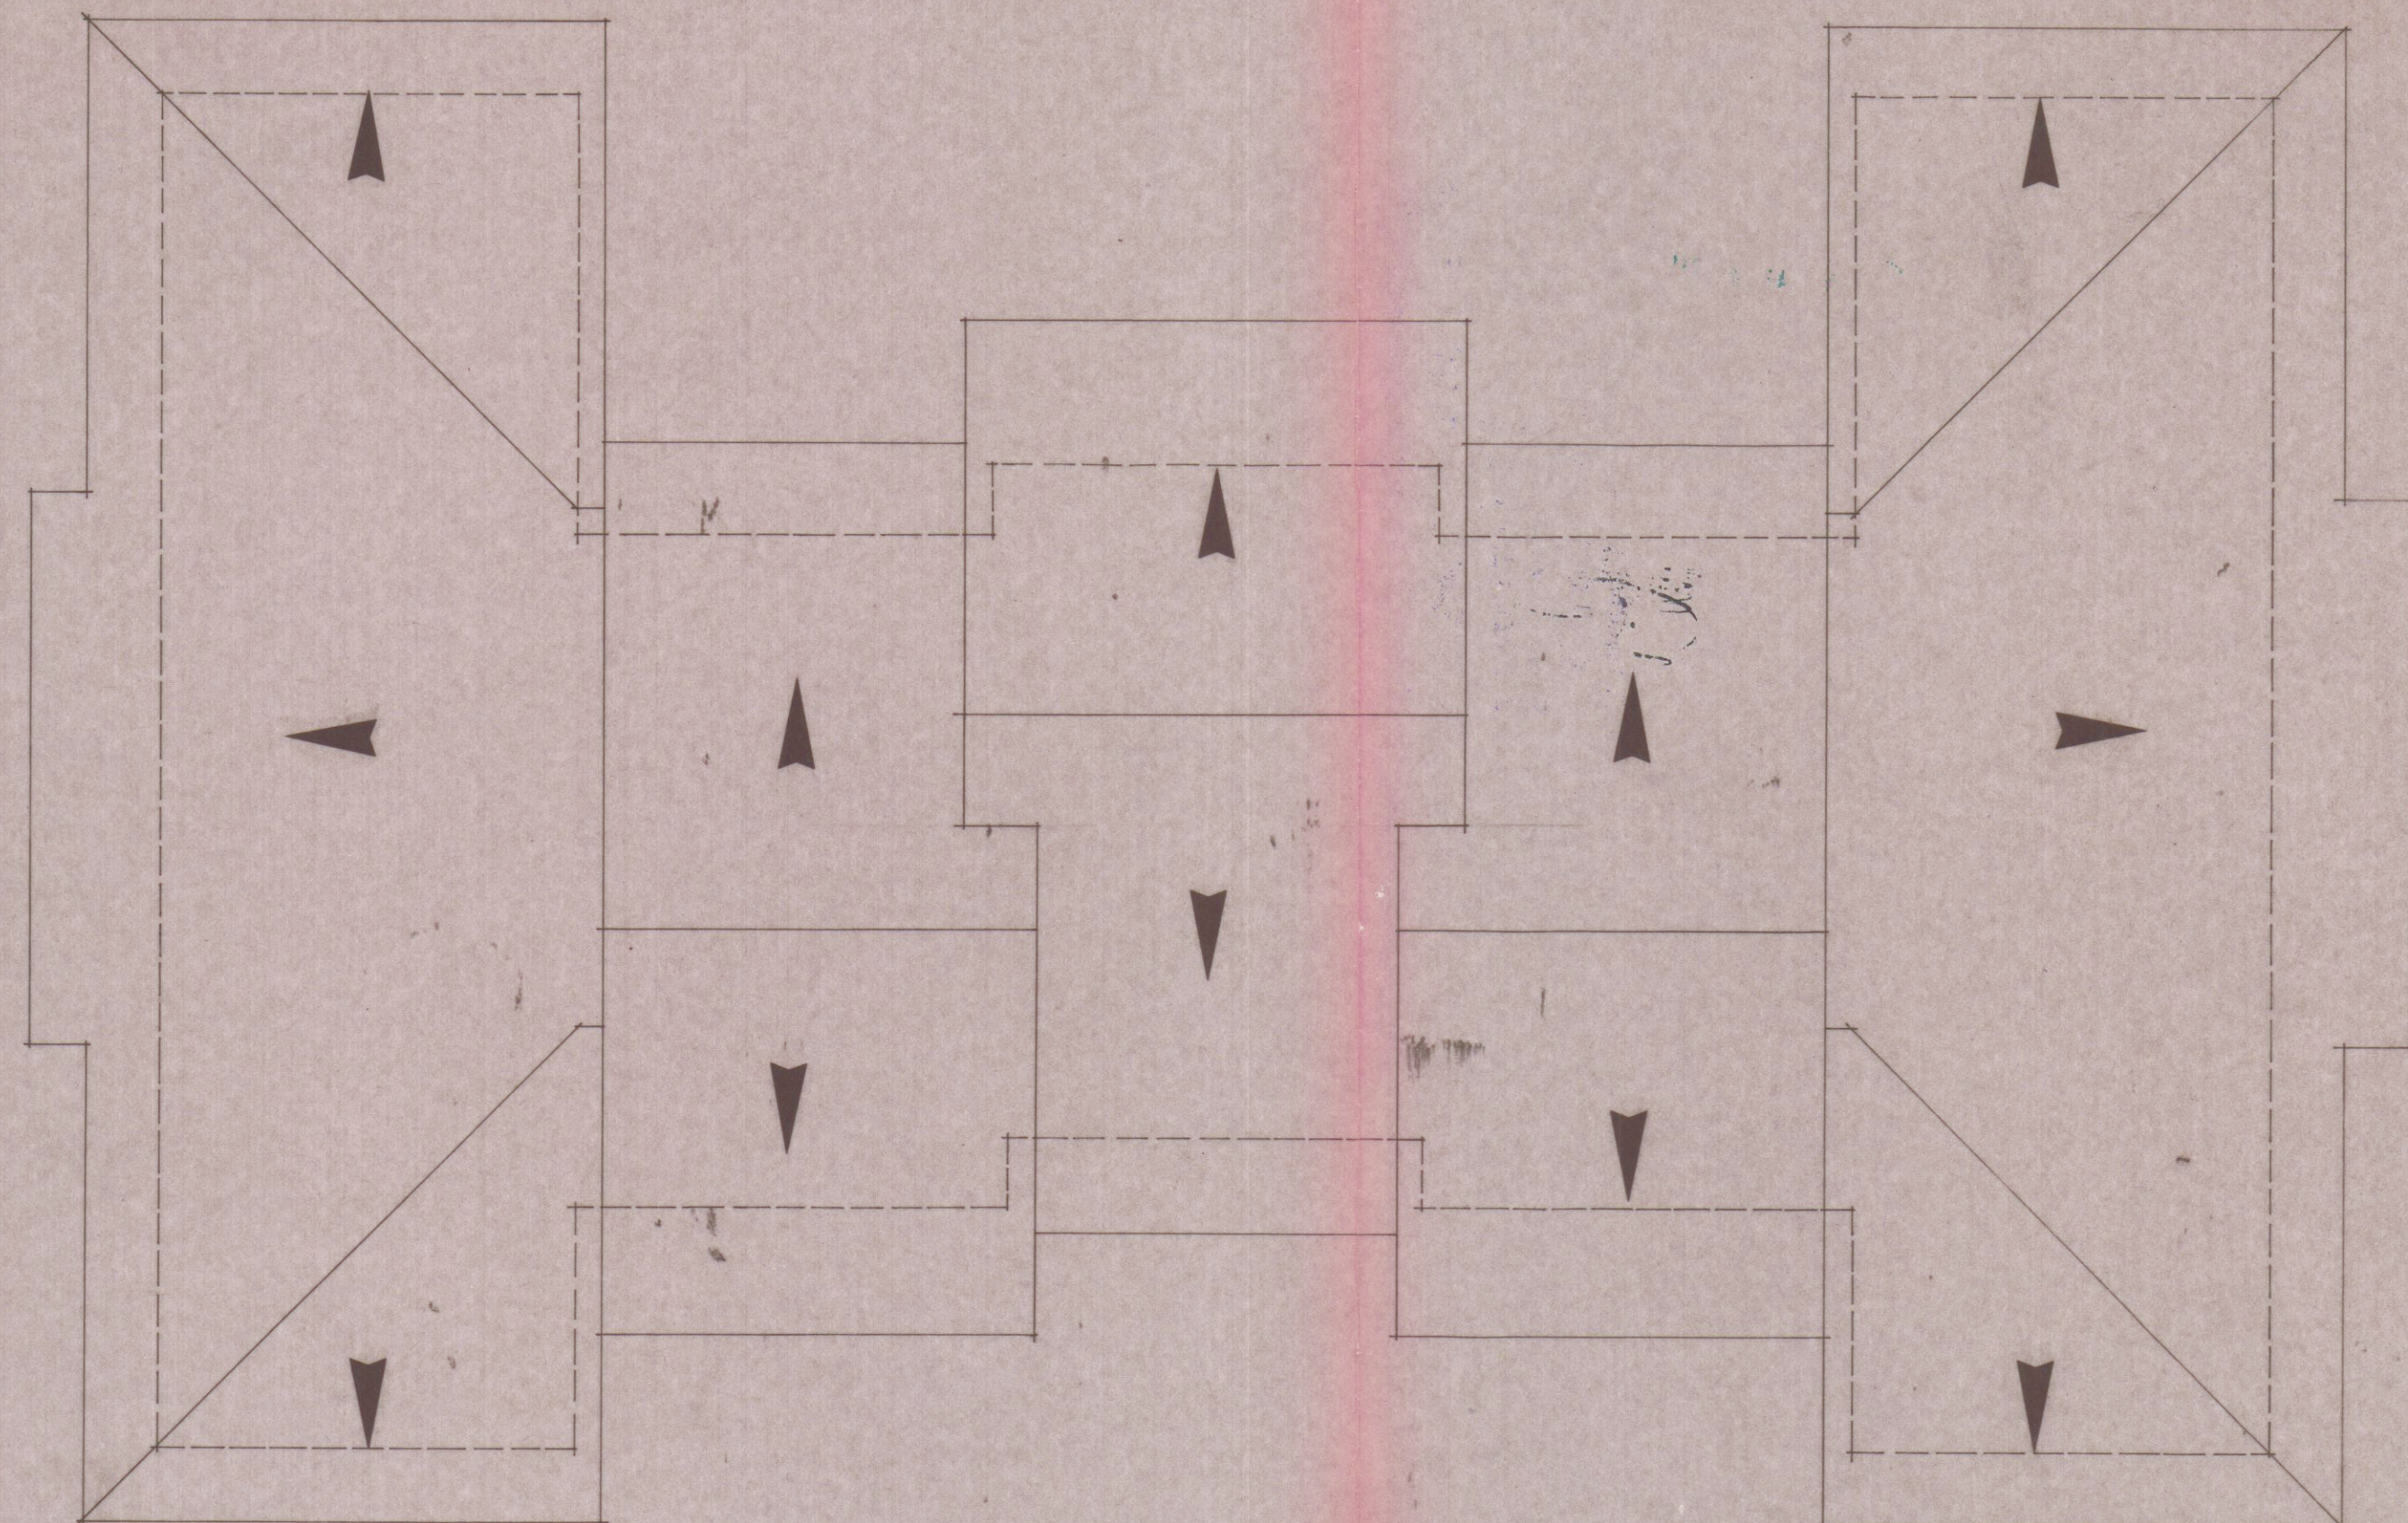

PIANTA COPERTURA

TAV 2^{ter}

PROGETTO DI:
FABB. DI CIVILE ABITAZIONE

IN COMUNE DI CARRARA - LOCALITA':
AVENZA

PER CONTO DELLA DITTA:
COVETTA S.R.L.

PROGETTISTA:
DOTT. ARCH. DANI ATTILIO

31 DIC. 1984
19 GEN. 1985

APPROVATO
CONTRATTATO
IL 19 GEN. 1985



Approvato dal Sindaco alle condizioni
Indicate nella Concessione Edilizia
N. 235 del 3 AGO 1991
IL DIRIGENTE DEL DIPARTIMENTO
(Arch. Claudio Vignati)

