




APPROVATO
22 MAG. 1985 **CONTROLLATO**
IL TECNICO

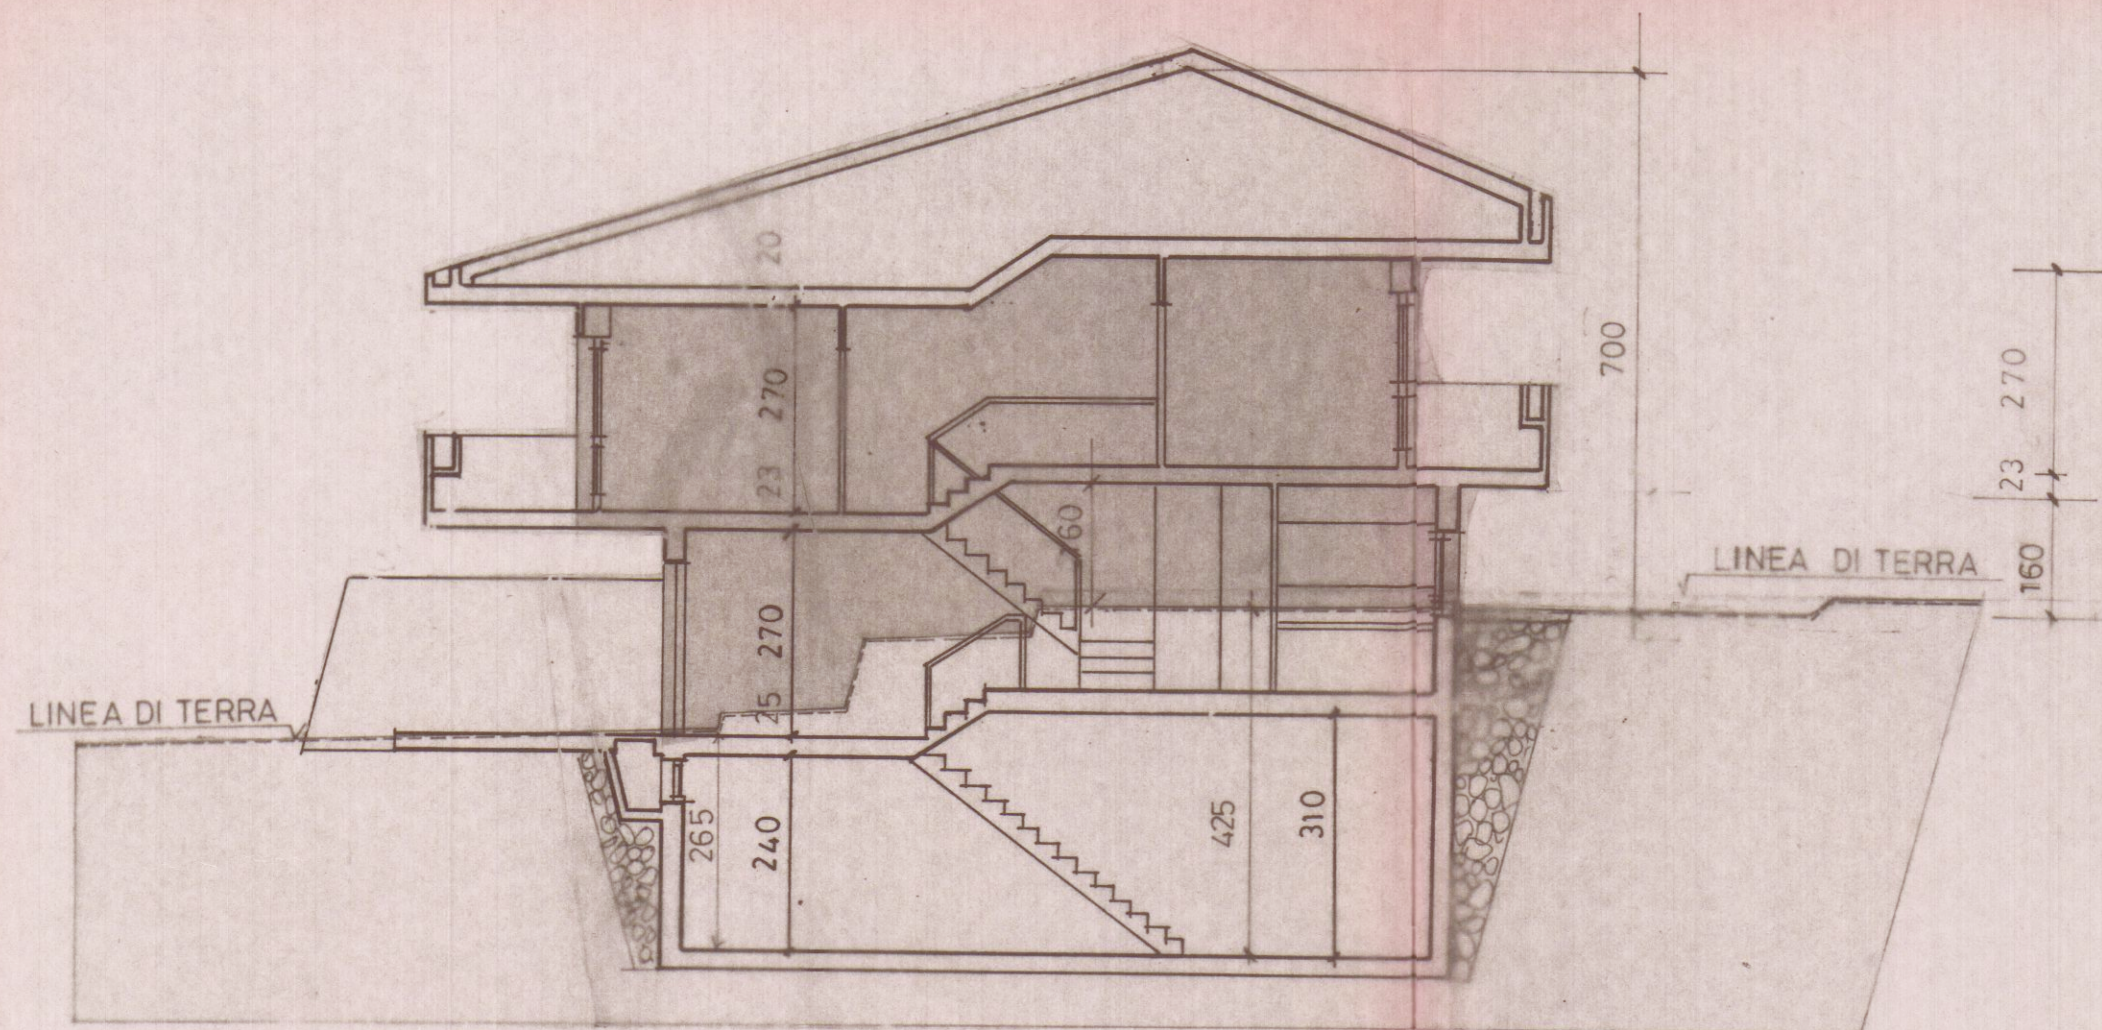

SEZIONE

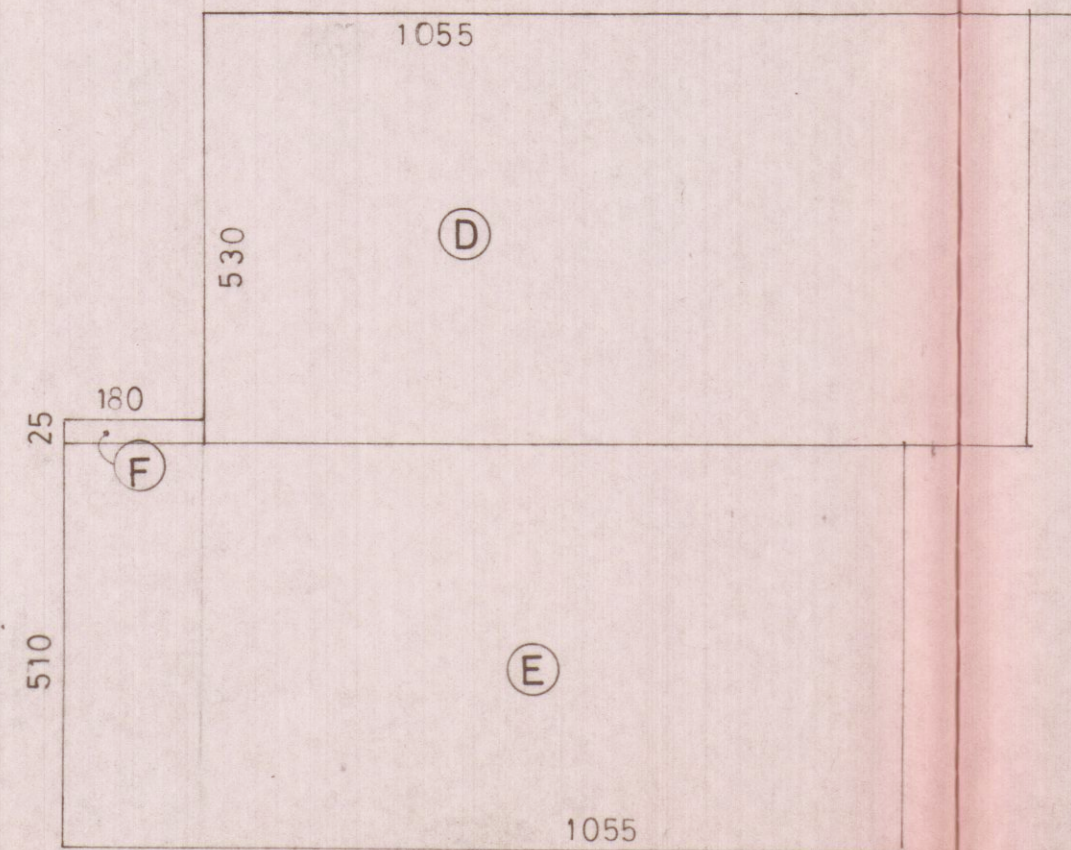

PIANTA PIANO PRIMO

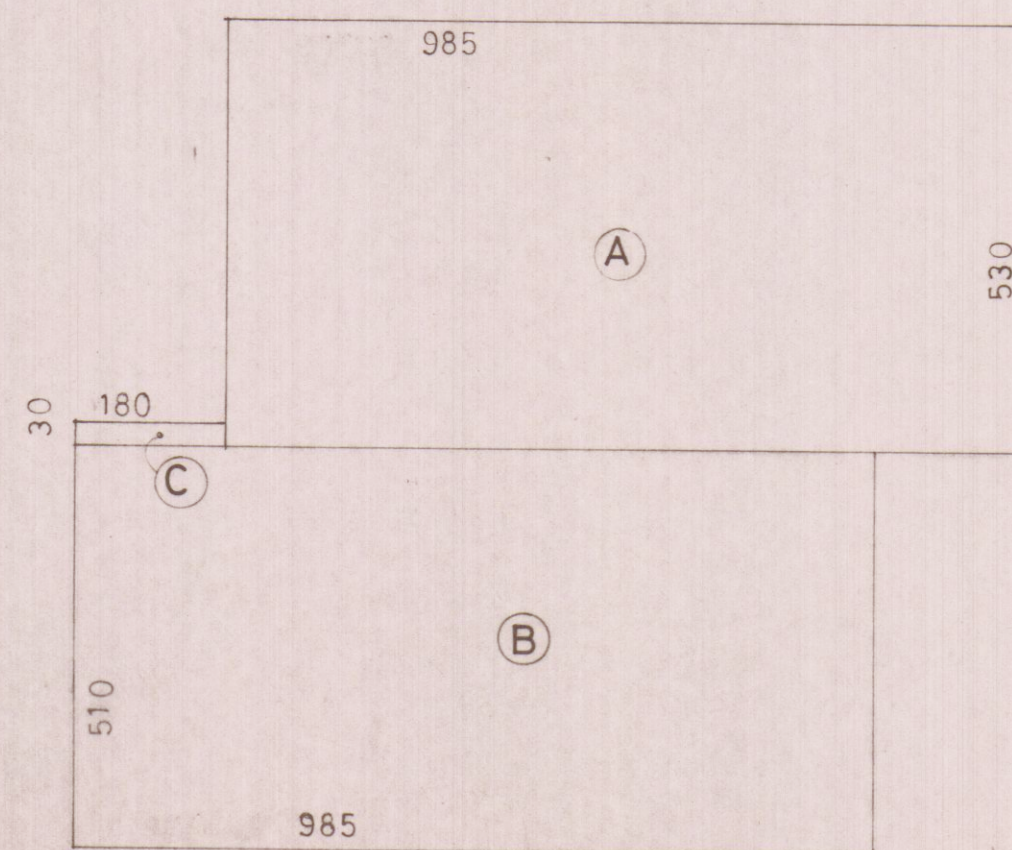

PIANTA PIANO TERRA

CALCOLO SUPERFICI E VOLUMI

SUPERFICIE PIANO TERRA	$(A)+(B)+(C) = (9.85 \times 5.30) + (5.10 \times 9.85) + (0.25 \times 1.80) = 52.20 + 50.23 + 0.45 = \underline{MQ. 102.88}$
SUPERFICIE PIANO PRIMO	$(D)+(E)+(F) = (10.55 \times 5.30) + (10.55 \times 5.10) + (1.80 \times 0.25) = 55.91 + 53.80 + 0.45 = \underline{MQ. 110.16}$
VOLUME PIANO PRIMO	$mq. 110.16 \times 2.70 = \underline{297.43 MC.}$
VOLUME PIANO TERRA	$mq. 102.88 \times 2.93 = \underline{301.44 MC.}$
VOLUME F. T. TOTALE	$301.44 + 297.43 = \underline{598.87 MC.}$
VOLUME INTERRATO	$102.88 \times 3.00 = \underline{308.64 MC.}$

VARIANTE

Approvato dal Sindaco alle condizioni
Indicate nella Concessione Edilizia
N. 203 del 15 GIU. 1984
15 GIU. 1985 L'ING. CAPO

Ordine Ingegneri Prov. MASSA CARRARA
Dr. Ing. FABIO TELARA 311



VARIANTE

6 DIC. '84

LAVORO:	OGGETTO DISEGNO:			COMMITTENTE:	
VARIANTE AL PROGETTO DI EDIFICIO AD USO CIVILE ABITAZIONE LOCITÀ: FORBONE COMUNE DI CARRARA	SCHEMA DI CALCOLO DI SUPERFICI E VOLUMI -			SIGG. RI MAURIZIO DAZZI ROBERTO DAZZI	
DATA OTTOBRE 1984	RAPP.	REV.	DATA	SIGLA	NUM. PROG.
DIS.	TAV. 3				4101