

3

14 SET. 1968 w

dott. arch. emilio nelli

APPROVATO
CONTROLLATO 22 MAR. 1969


progetto di villini da costruire sul terreno Menconi-Schiaffino in località Fossa Maestra, mappali 2807, 2808, 2810, 2813 di complessivi mq. 12.680; eseguito per incarico del Prof. Lorenzo Schiaffino

Approvato dal Sindaco alle condizioni indicate nel permesso di costruzione N° 56 del 22 MAR. 1969

L'ING. CAPO
muji

fabbricato: **F** rapporto: 1/50

Dott. EMILIO NELLI
ARCHITETTO

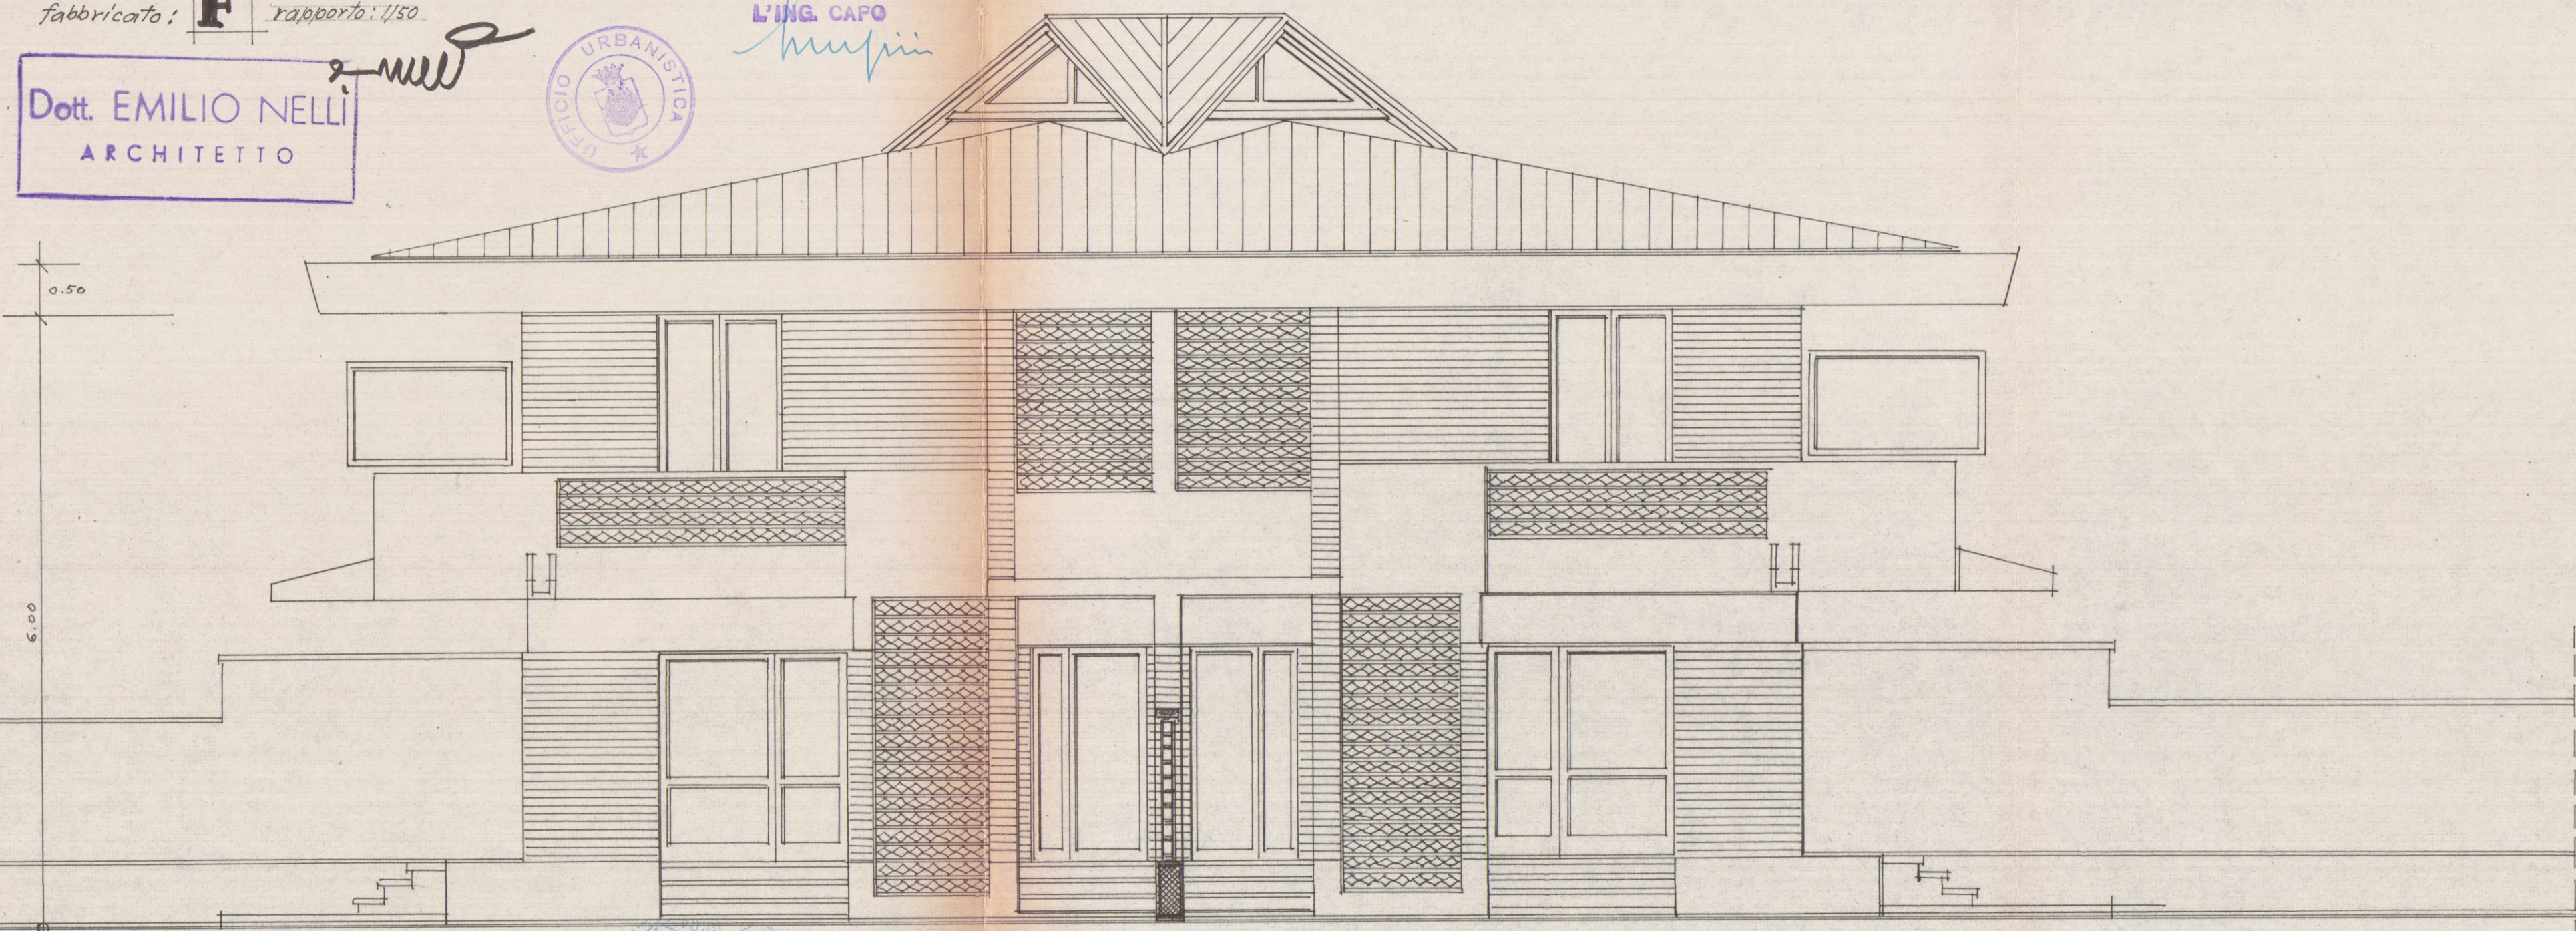


APPROVATO
IL SOPRINTENDENTE

17 GEN. 1969



prospetto est - prospetto ovest

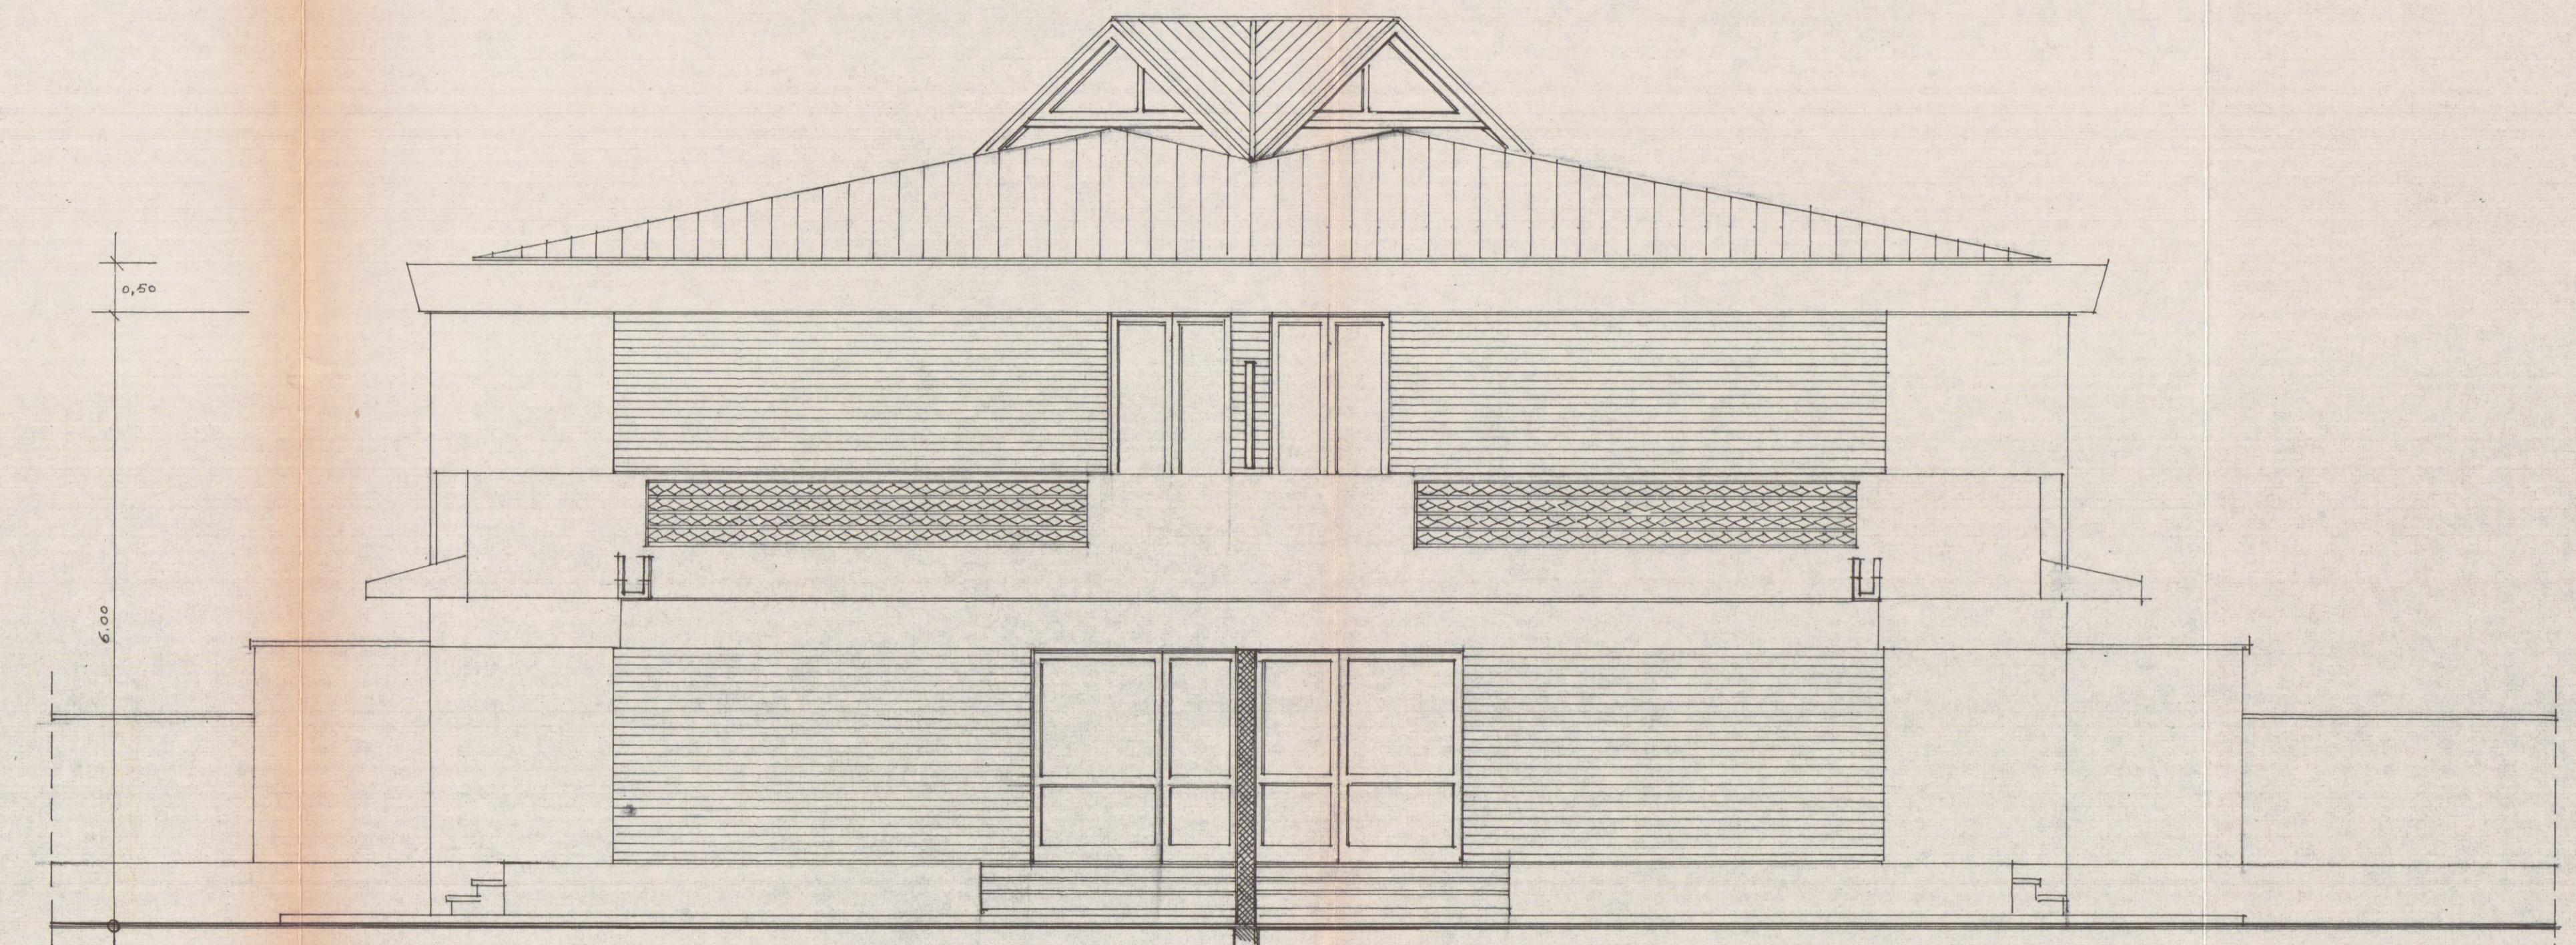

prospetto sud - prospetto nord