




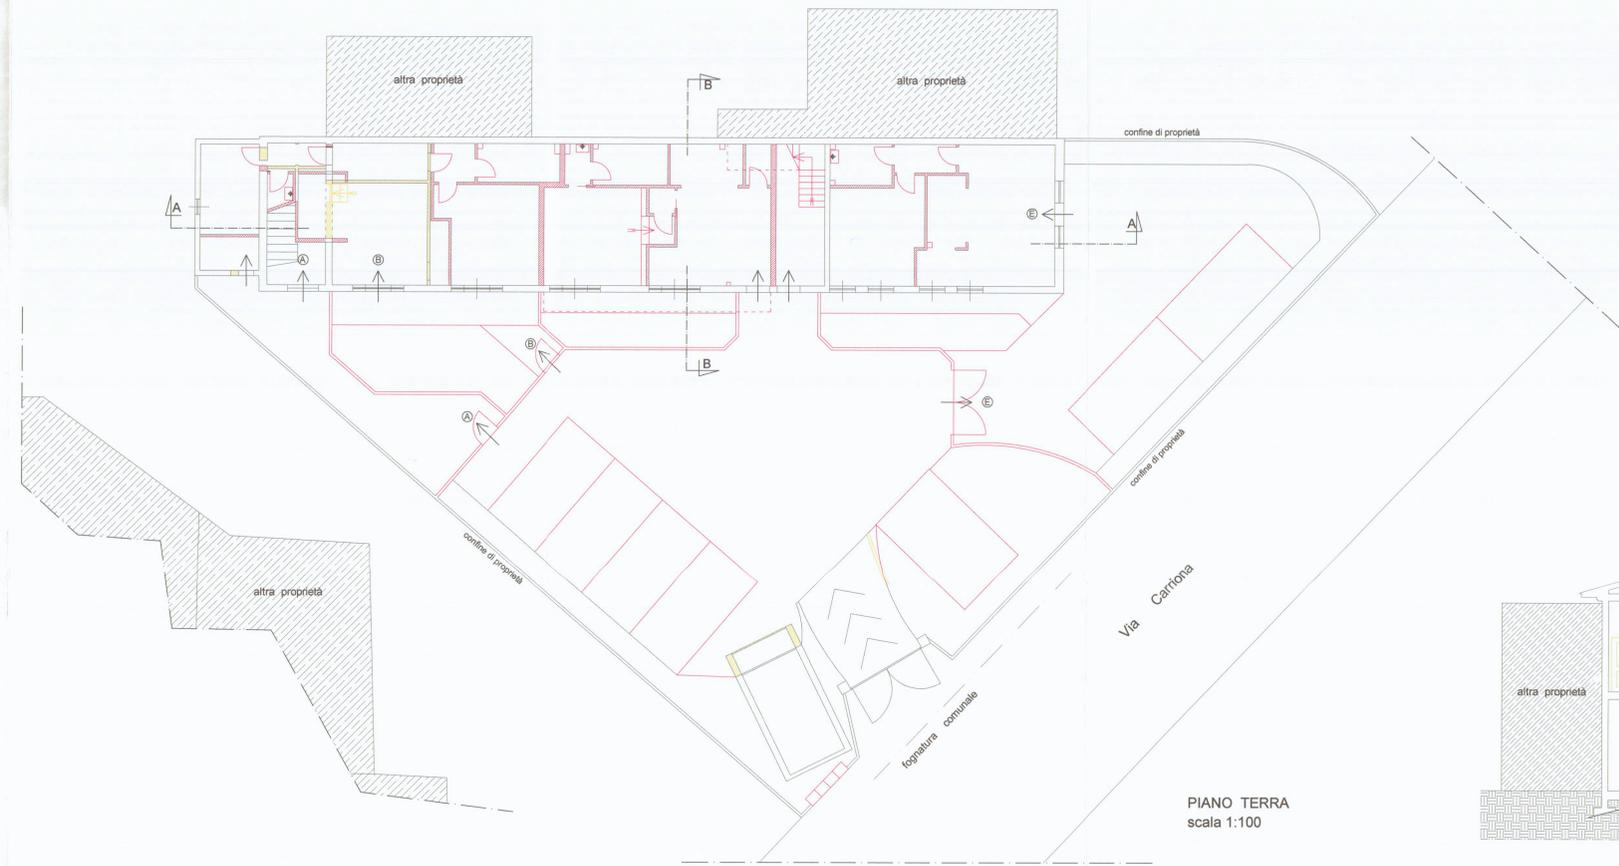

SISTEMAZIONE GENERALE
scala 1:100

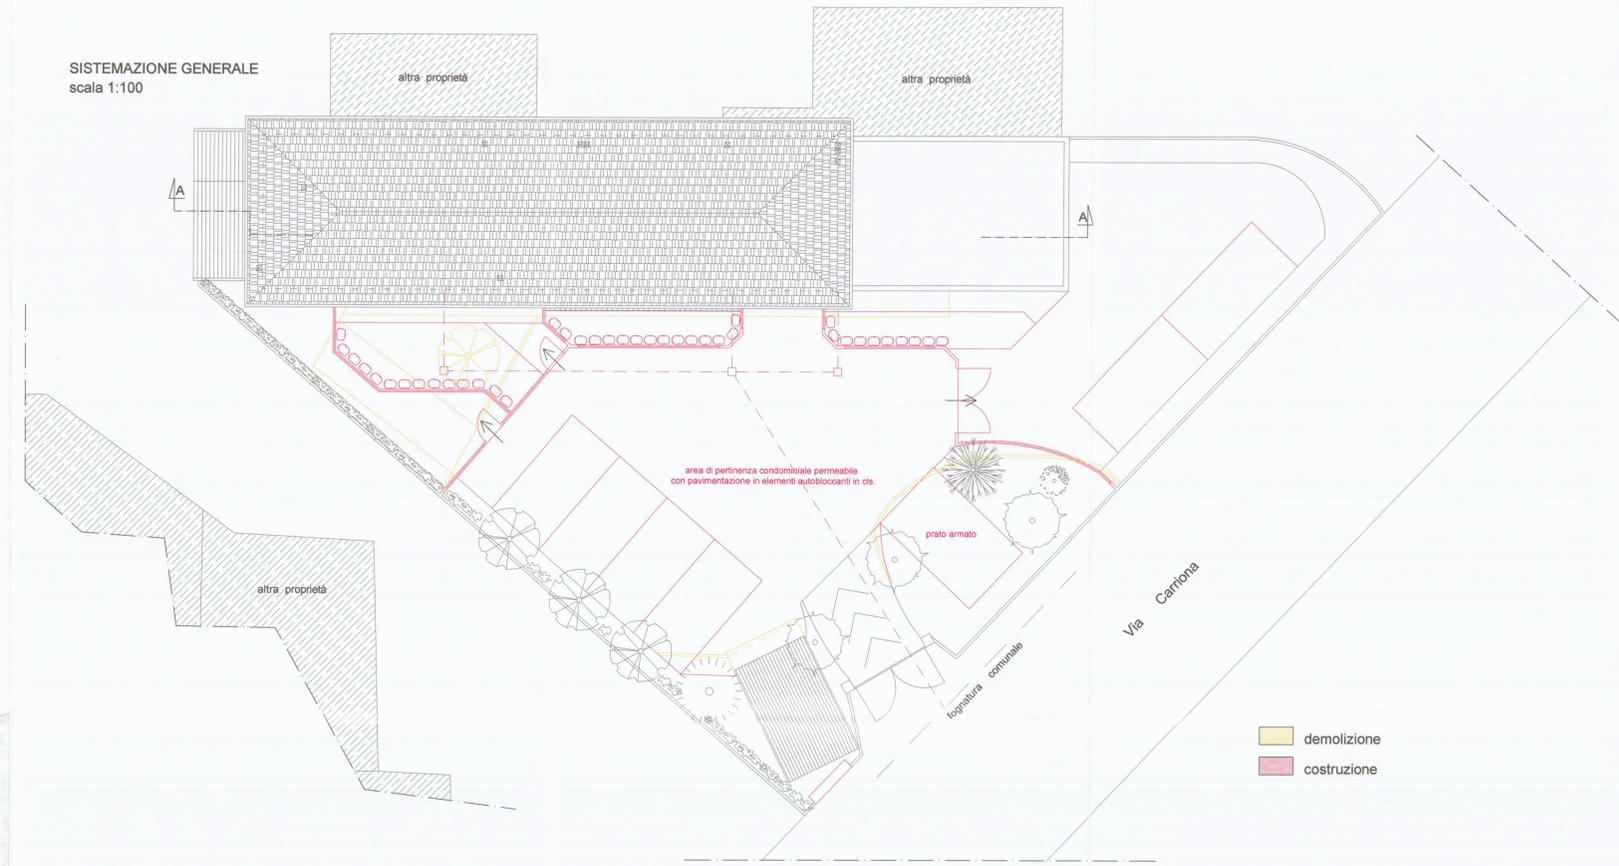

PIANO TERRA
scala 1:100

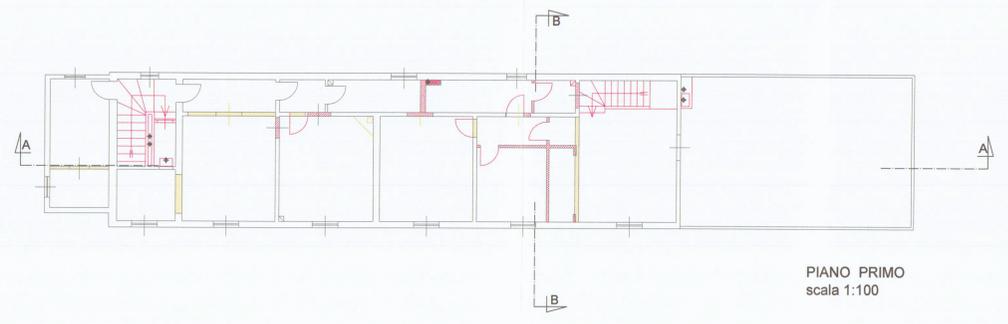


PIANO PRIMO
scala 1:100



PROSPETTO NORD
scala 1:100




SEZIONE A-A
scala 1:100

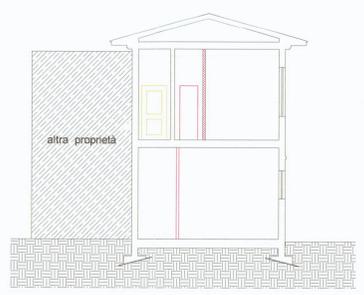

SEZIONE B-B
scala 1:100



PROSPETTO OVEST
scala 1:100

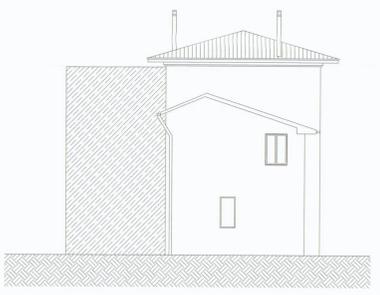

PROSPETTO EST
scala 1:100