




STUDIO TECNICO ARCH. BECCARIA MARCO		VIA TONIOLO 8 54033 CARRARA		TEL. 0585/55036 FAX 0585/55036			
COMMITTENTE:		VETTORINI PIETRO					
PROGETTO:		RISTRUTTURAZIONE CAPANNONE INDUSTRIALE CARRARA, V. aurelia 65					
OGGETTO:		RAFFRONTI (PIANTE, PROSPETTI, SEZIONI, TABELLE)					
PROGETTISTA:		SCALA		DATA:		TAVOLA:	
ARCH. BECCARIA MARCO		1: 200		26 Aprile 2008		3/3	
		1: 100					

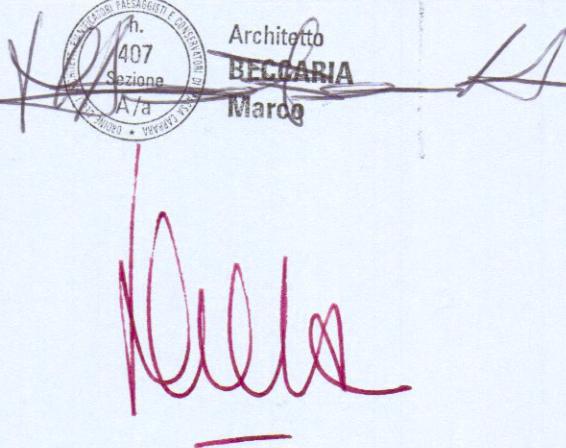


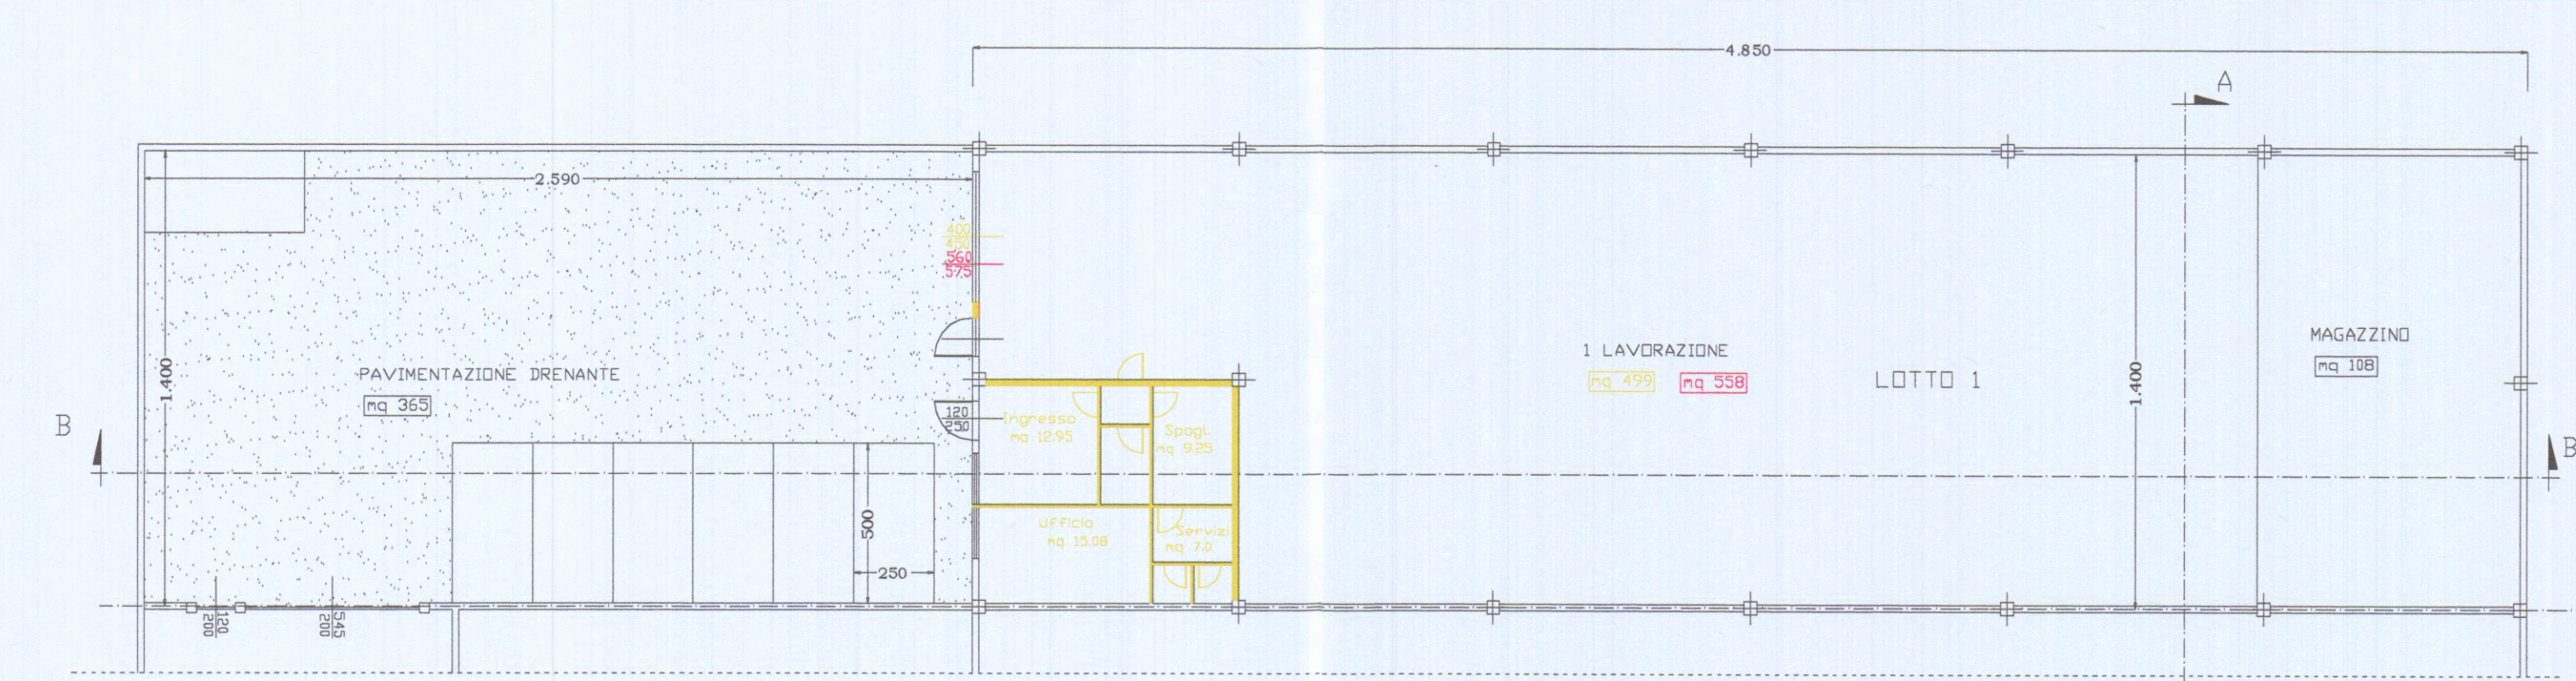


PIANTA PIANO TERRA

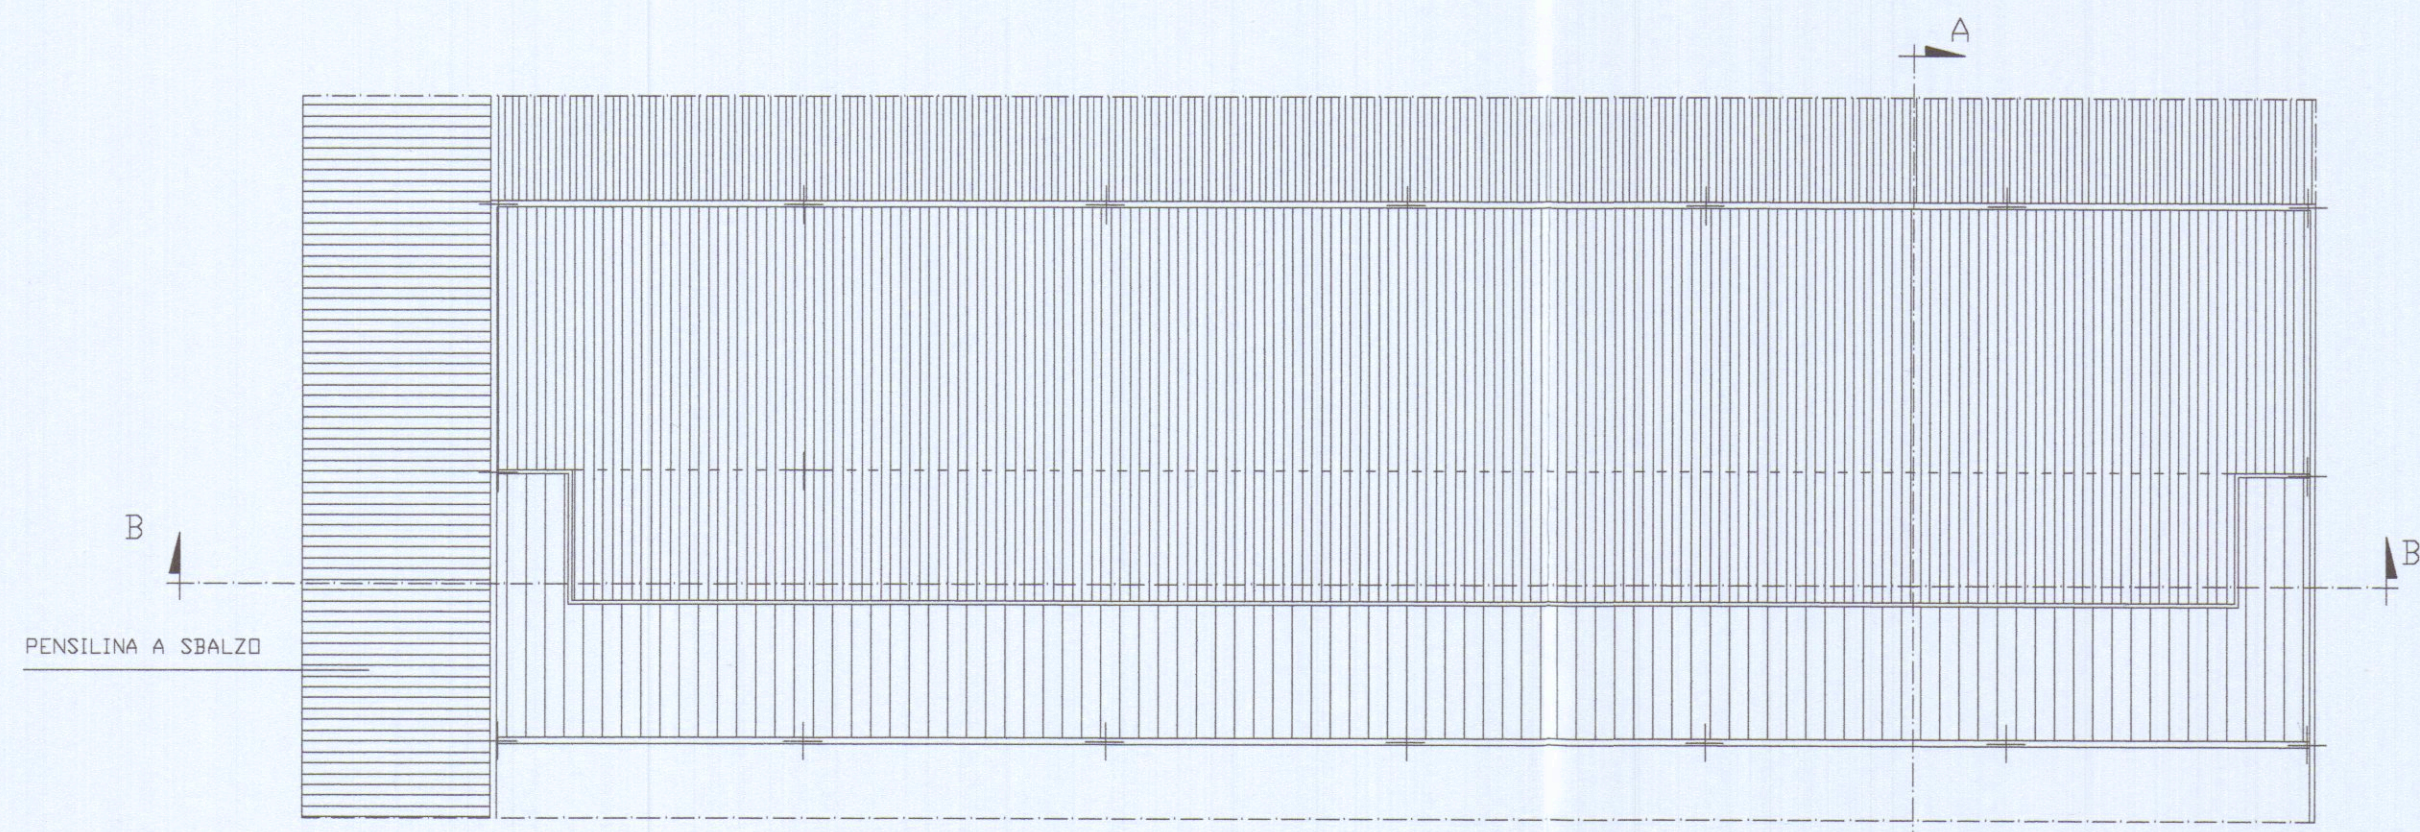


PIANTA PIANO COPERTURA

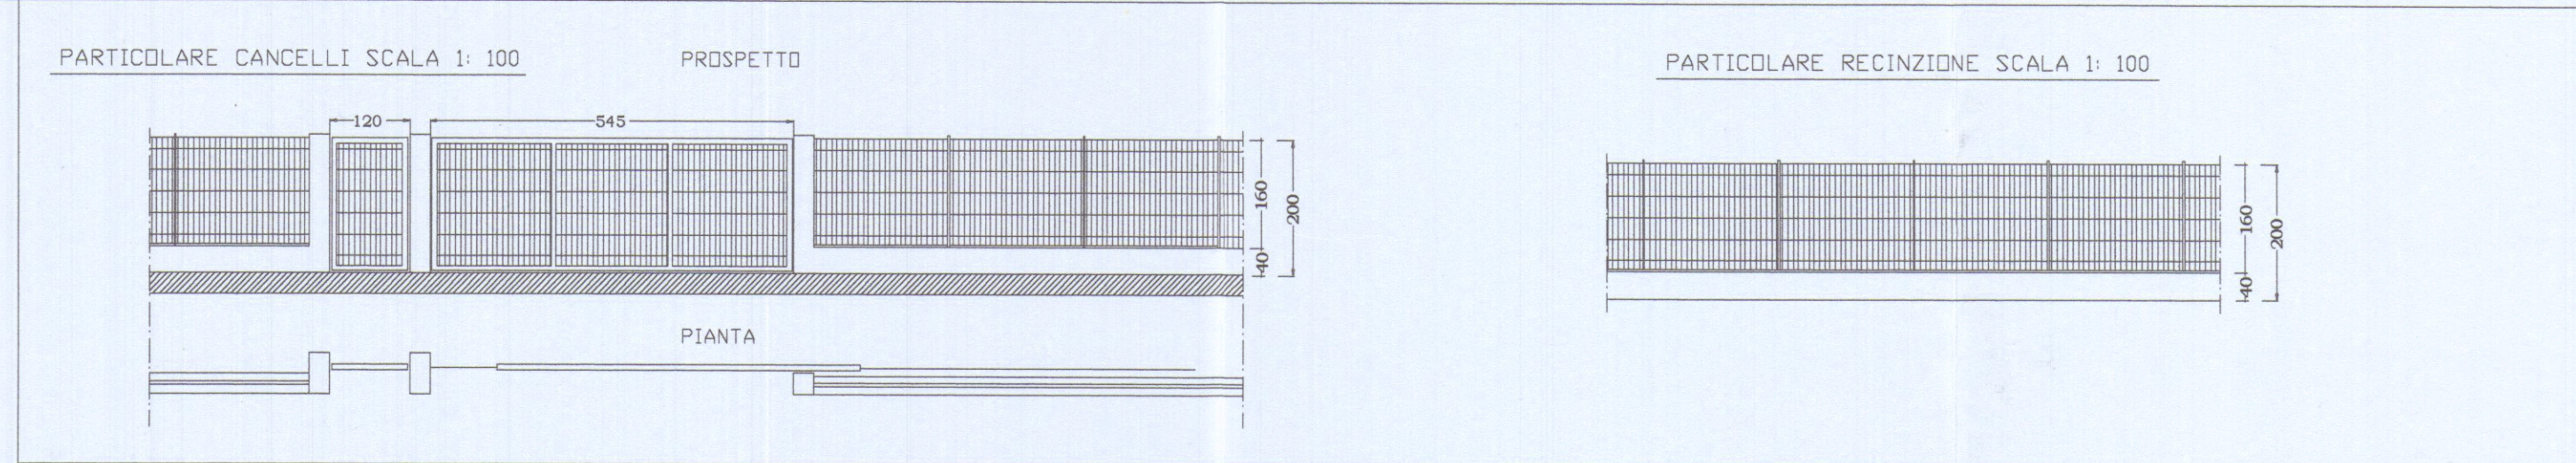

PROSPETTO SUD

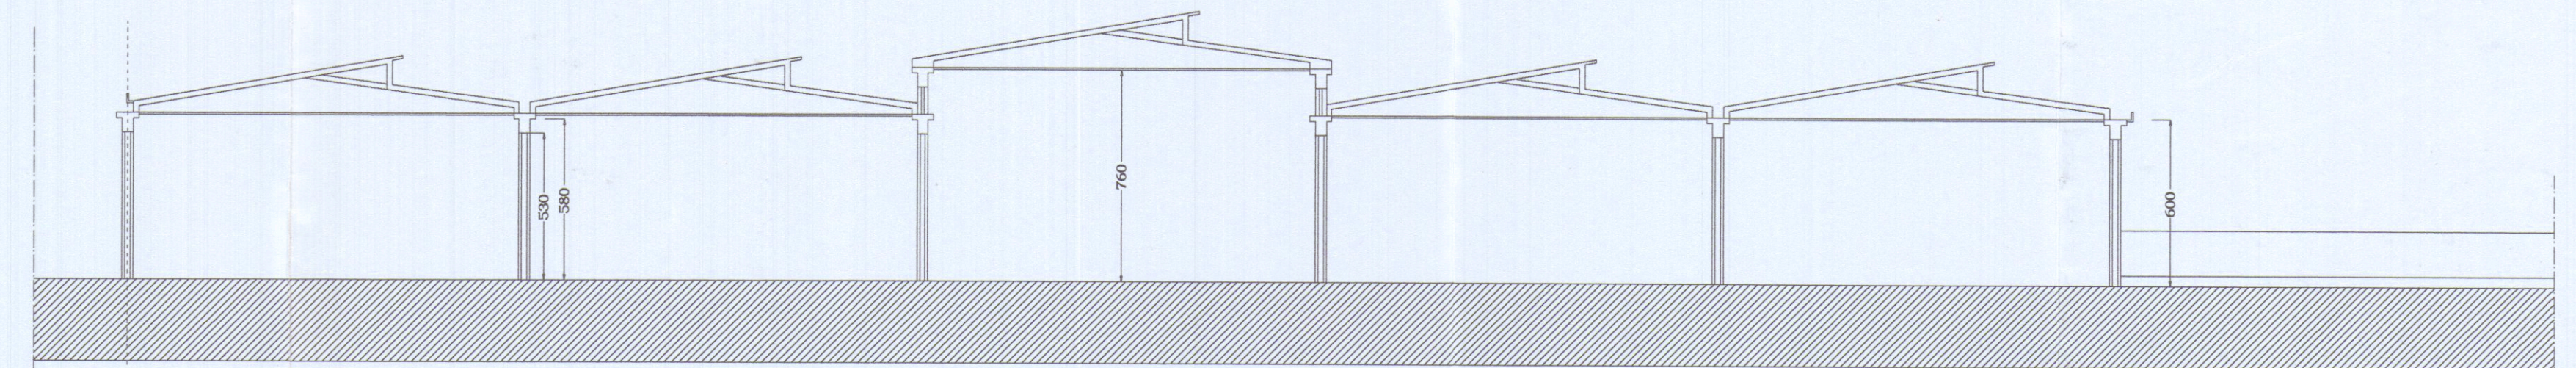

SEZIONE A - A

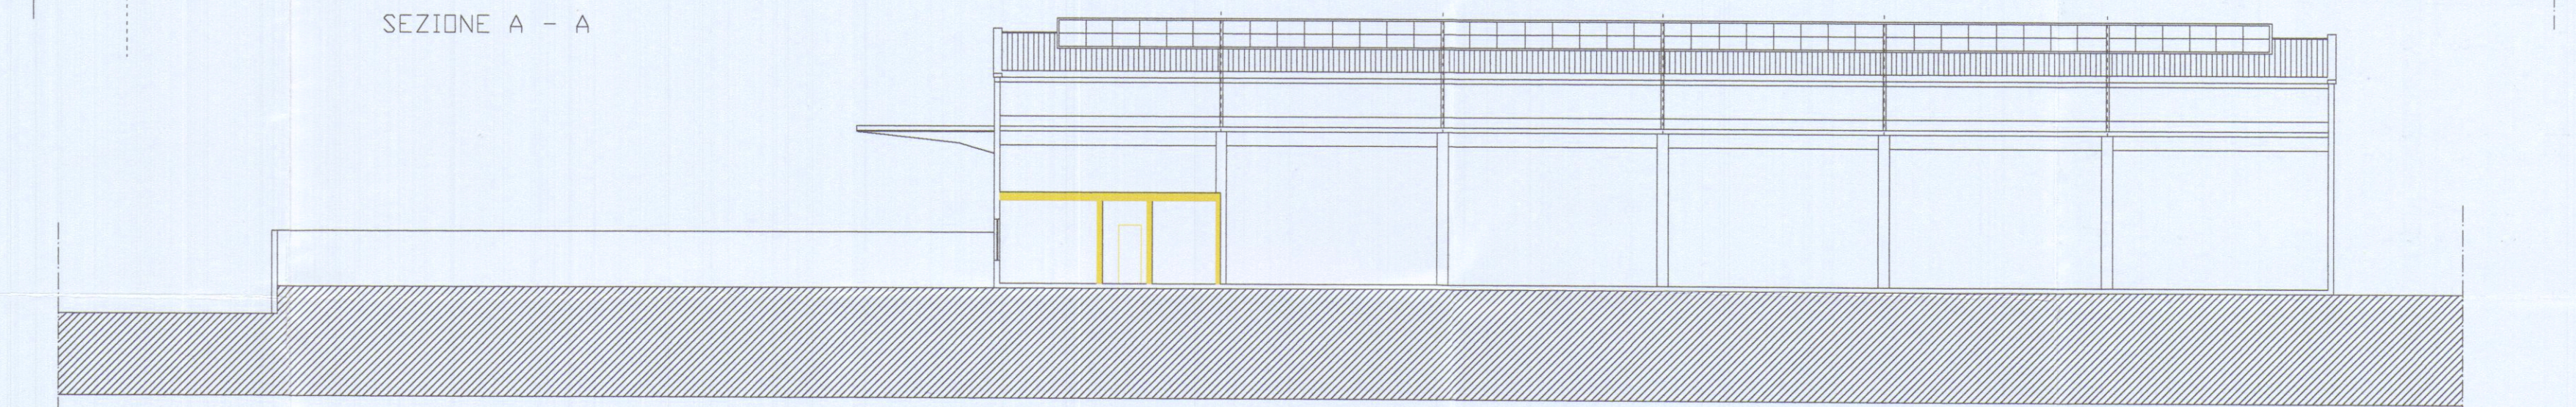

SEZIONE B - B