



DOTT. FRANCO
 Biagi in ERCOLINI
 PROGETTO di FABBRICATO AD AVENZA
 PIANTE E COPERTURA
 2
 8 APR. 1971
 10 APR. 1971
 FABBRICATO
 1:100
 3 SOLUZIONE

APPROVATO
 10.1971
 CONTROLLATO
 L'ING. CAPO
 Approvato dal Sindaco alle condizioni indicate nel permesso di costruzione N° 67 del 10.1971

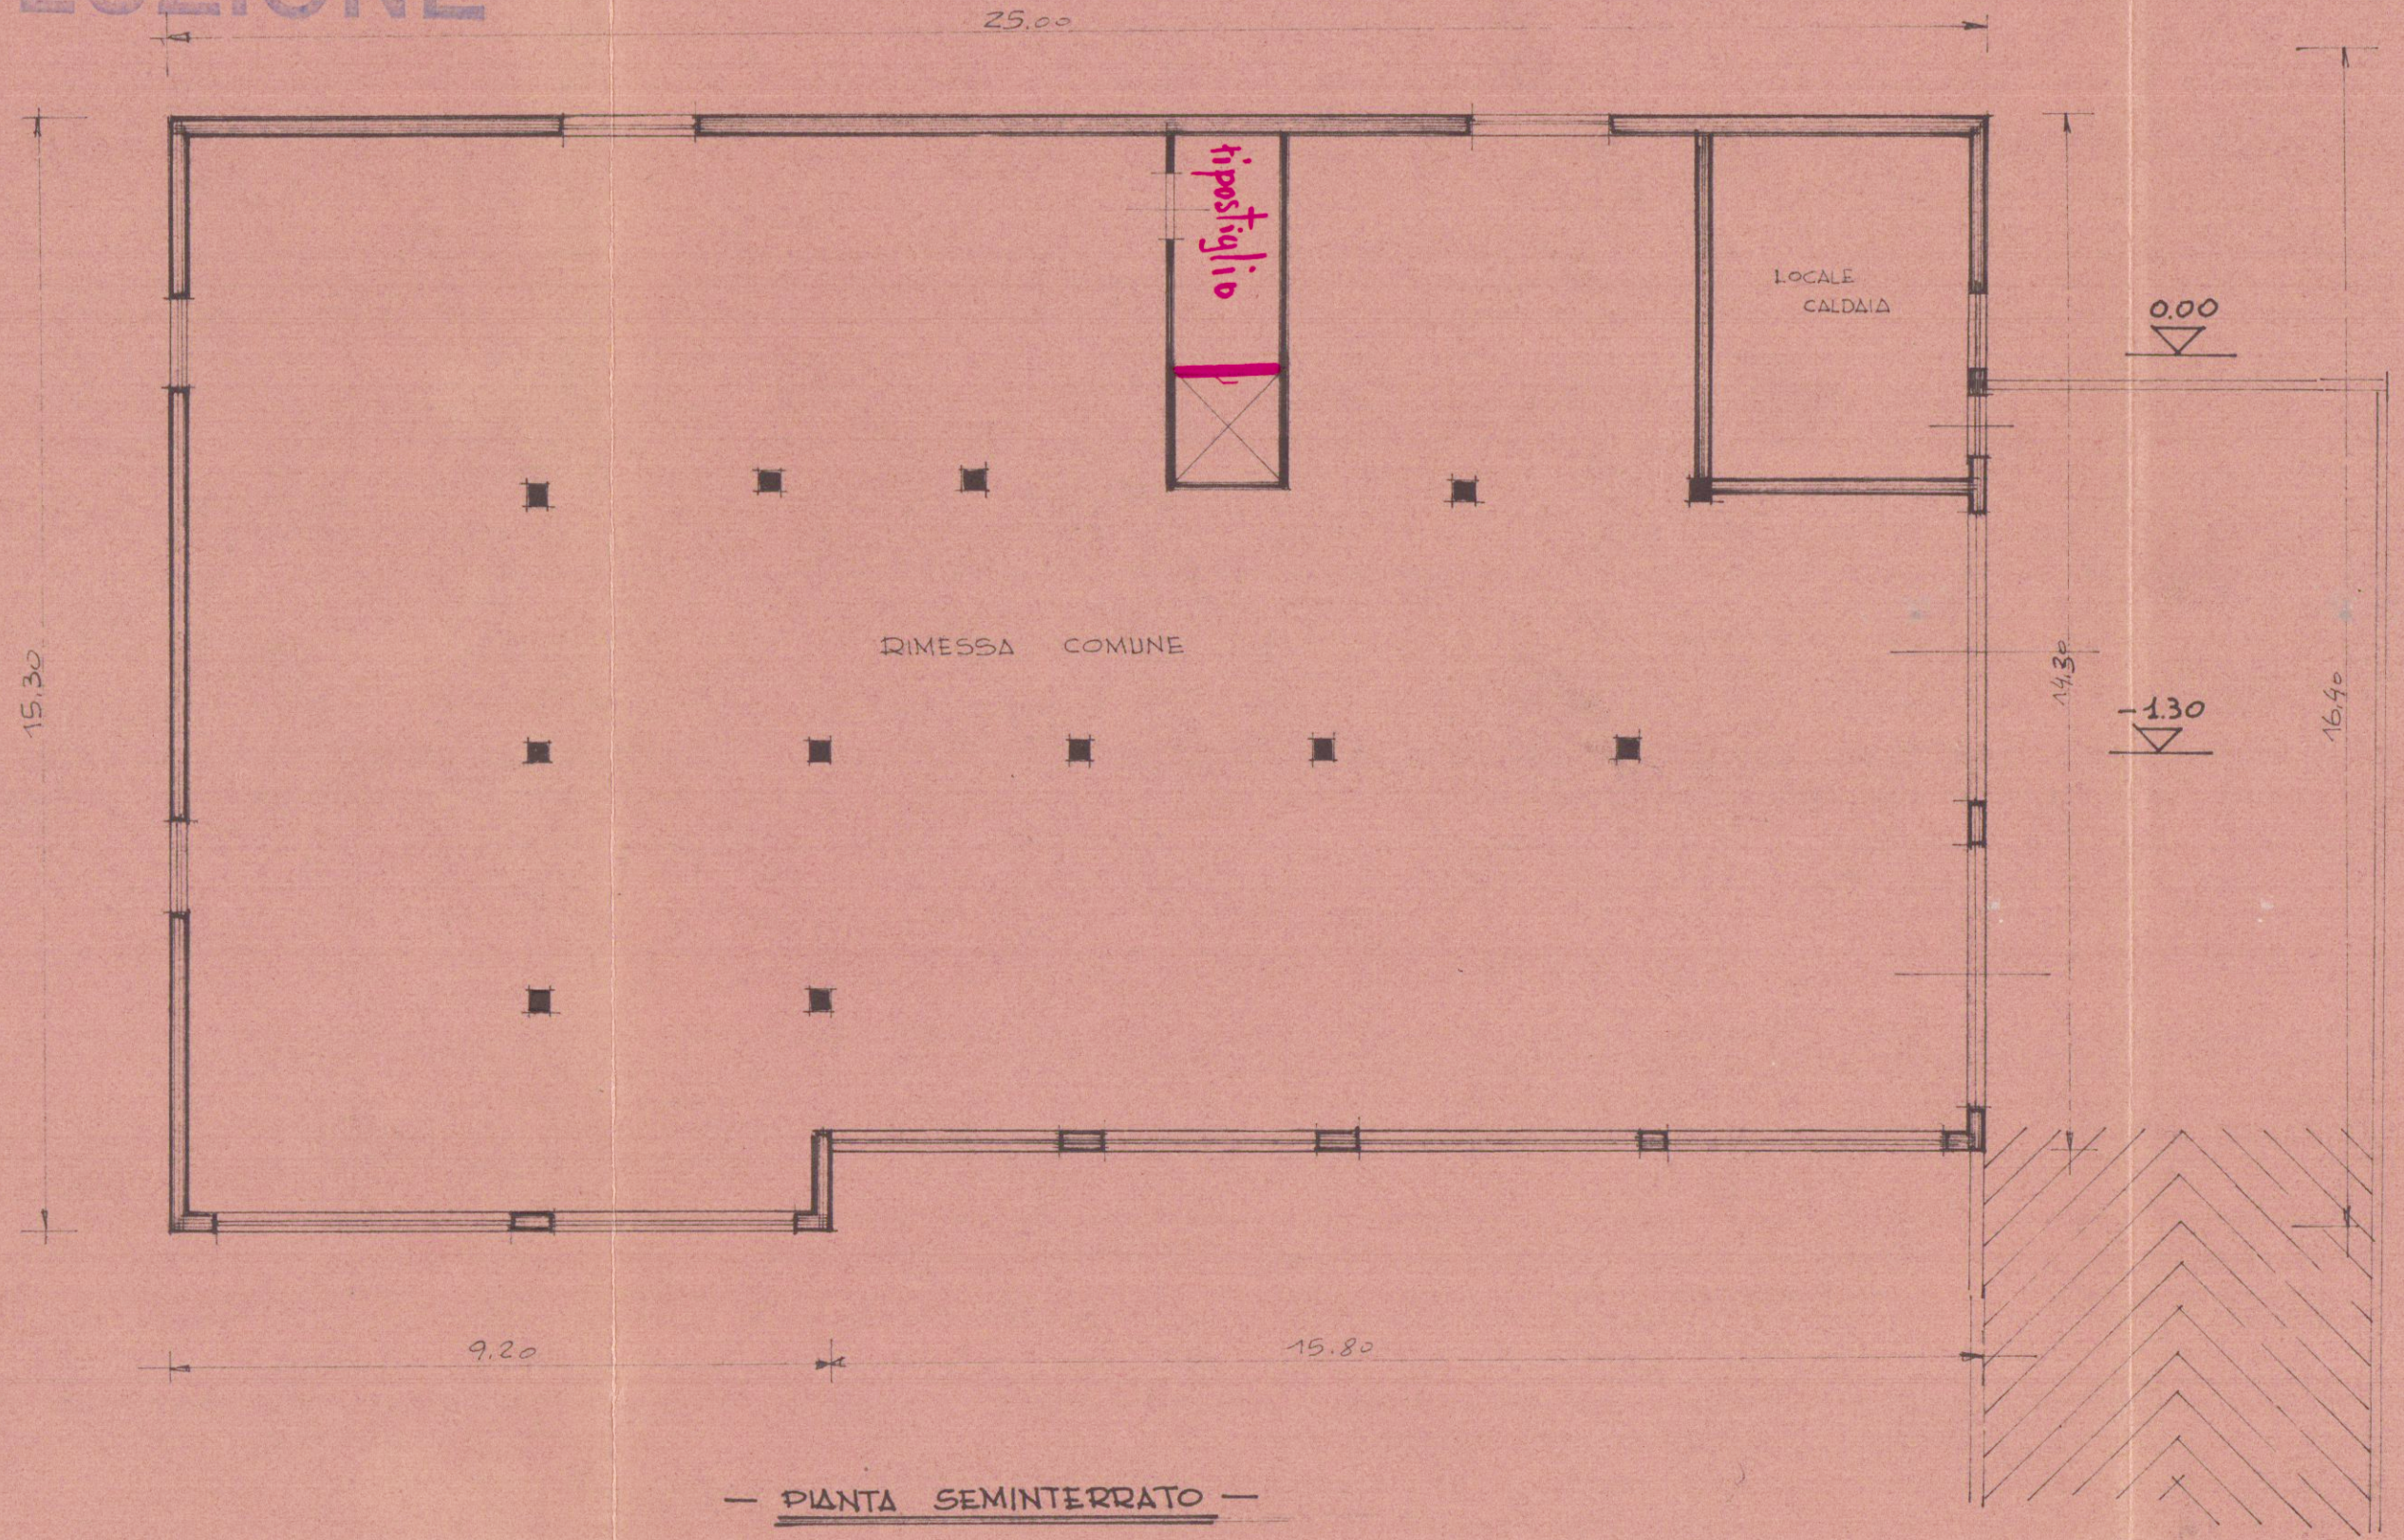


PIANTA SEMINTERRATO

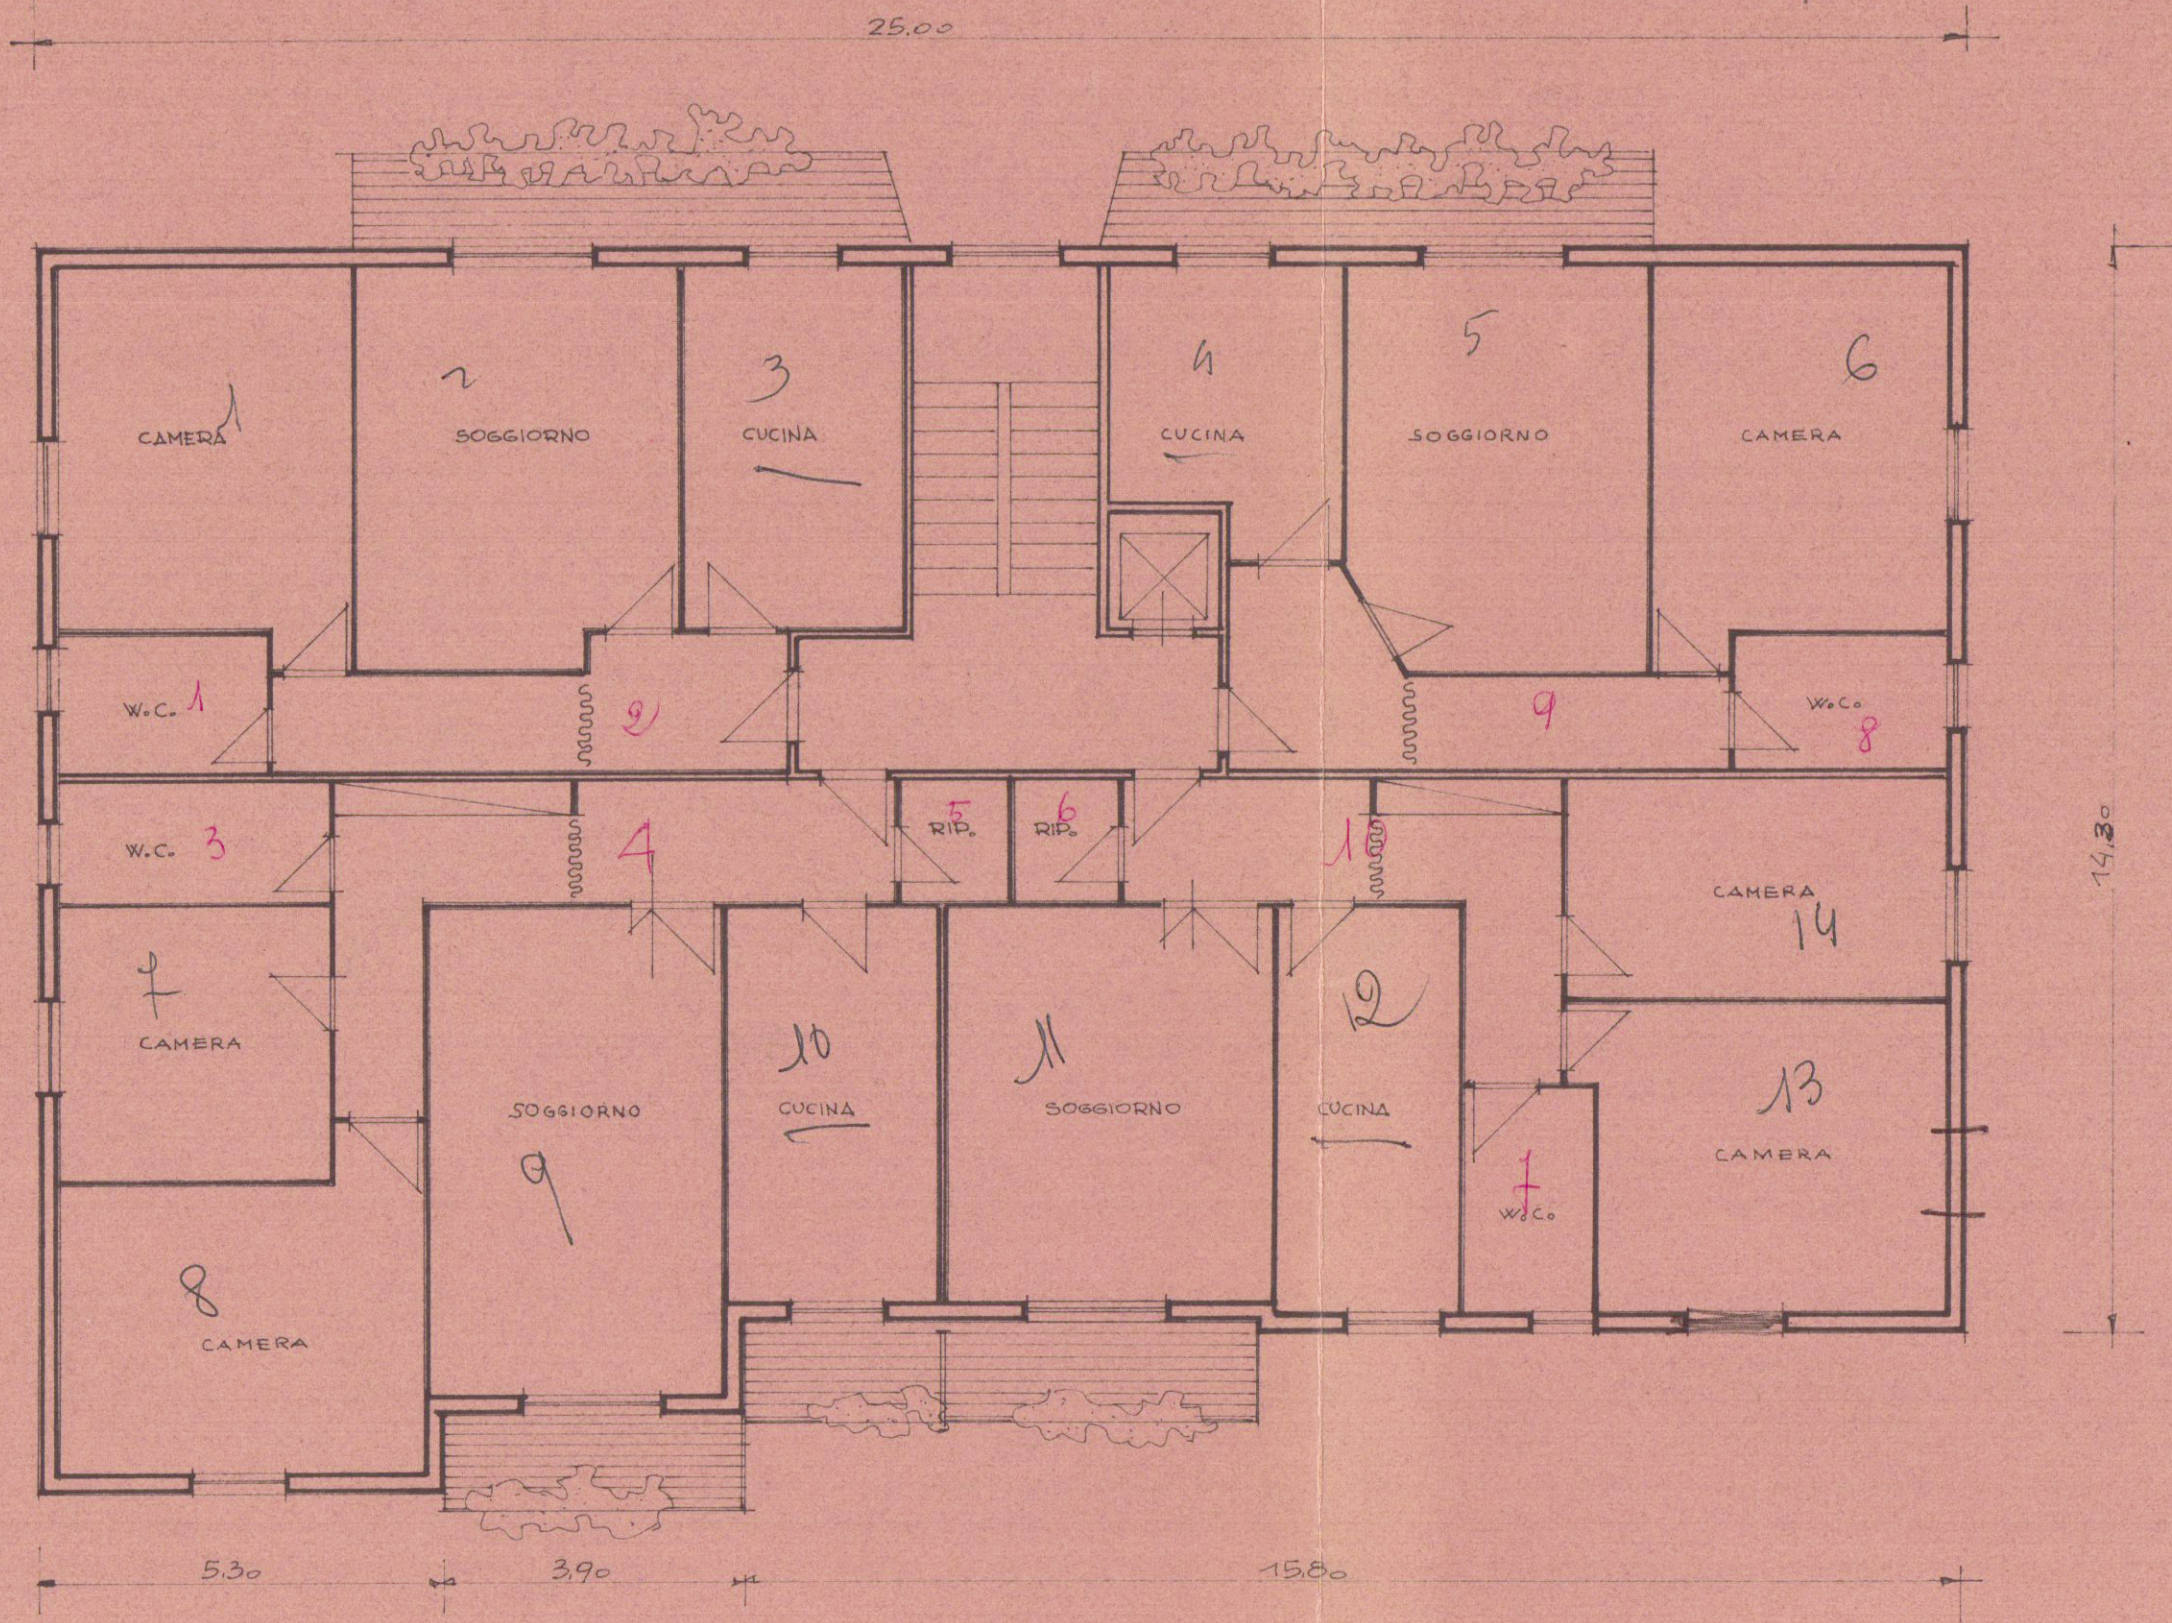

PIANO TIPO

14
5/6

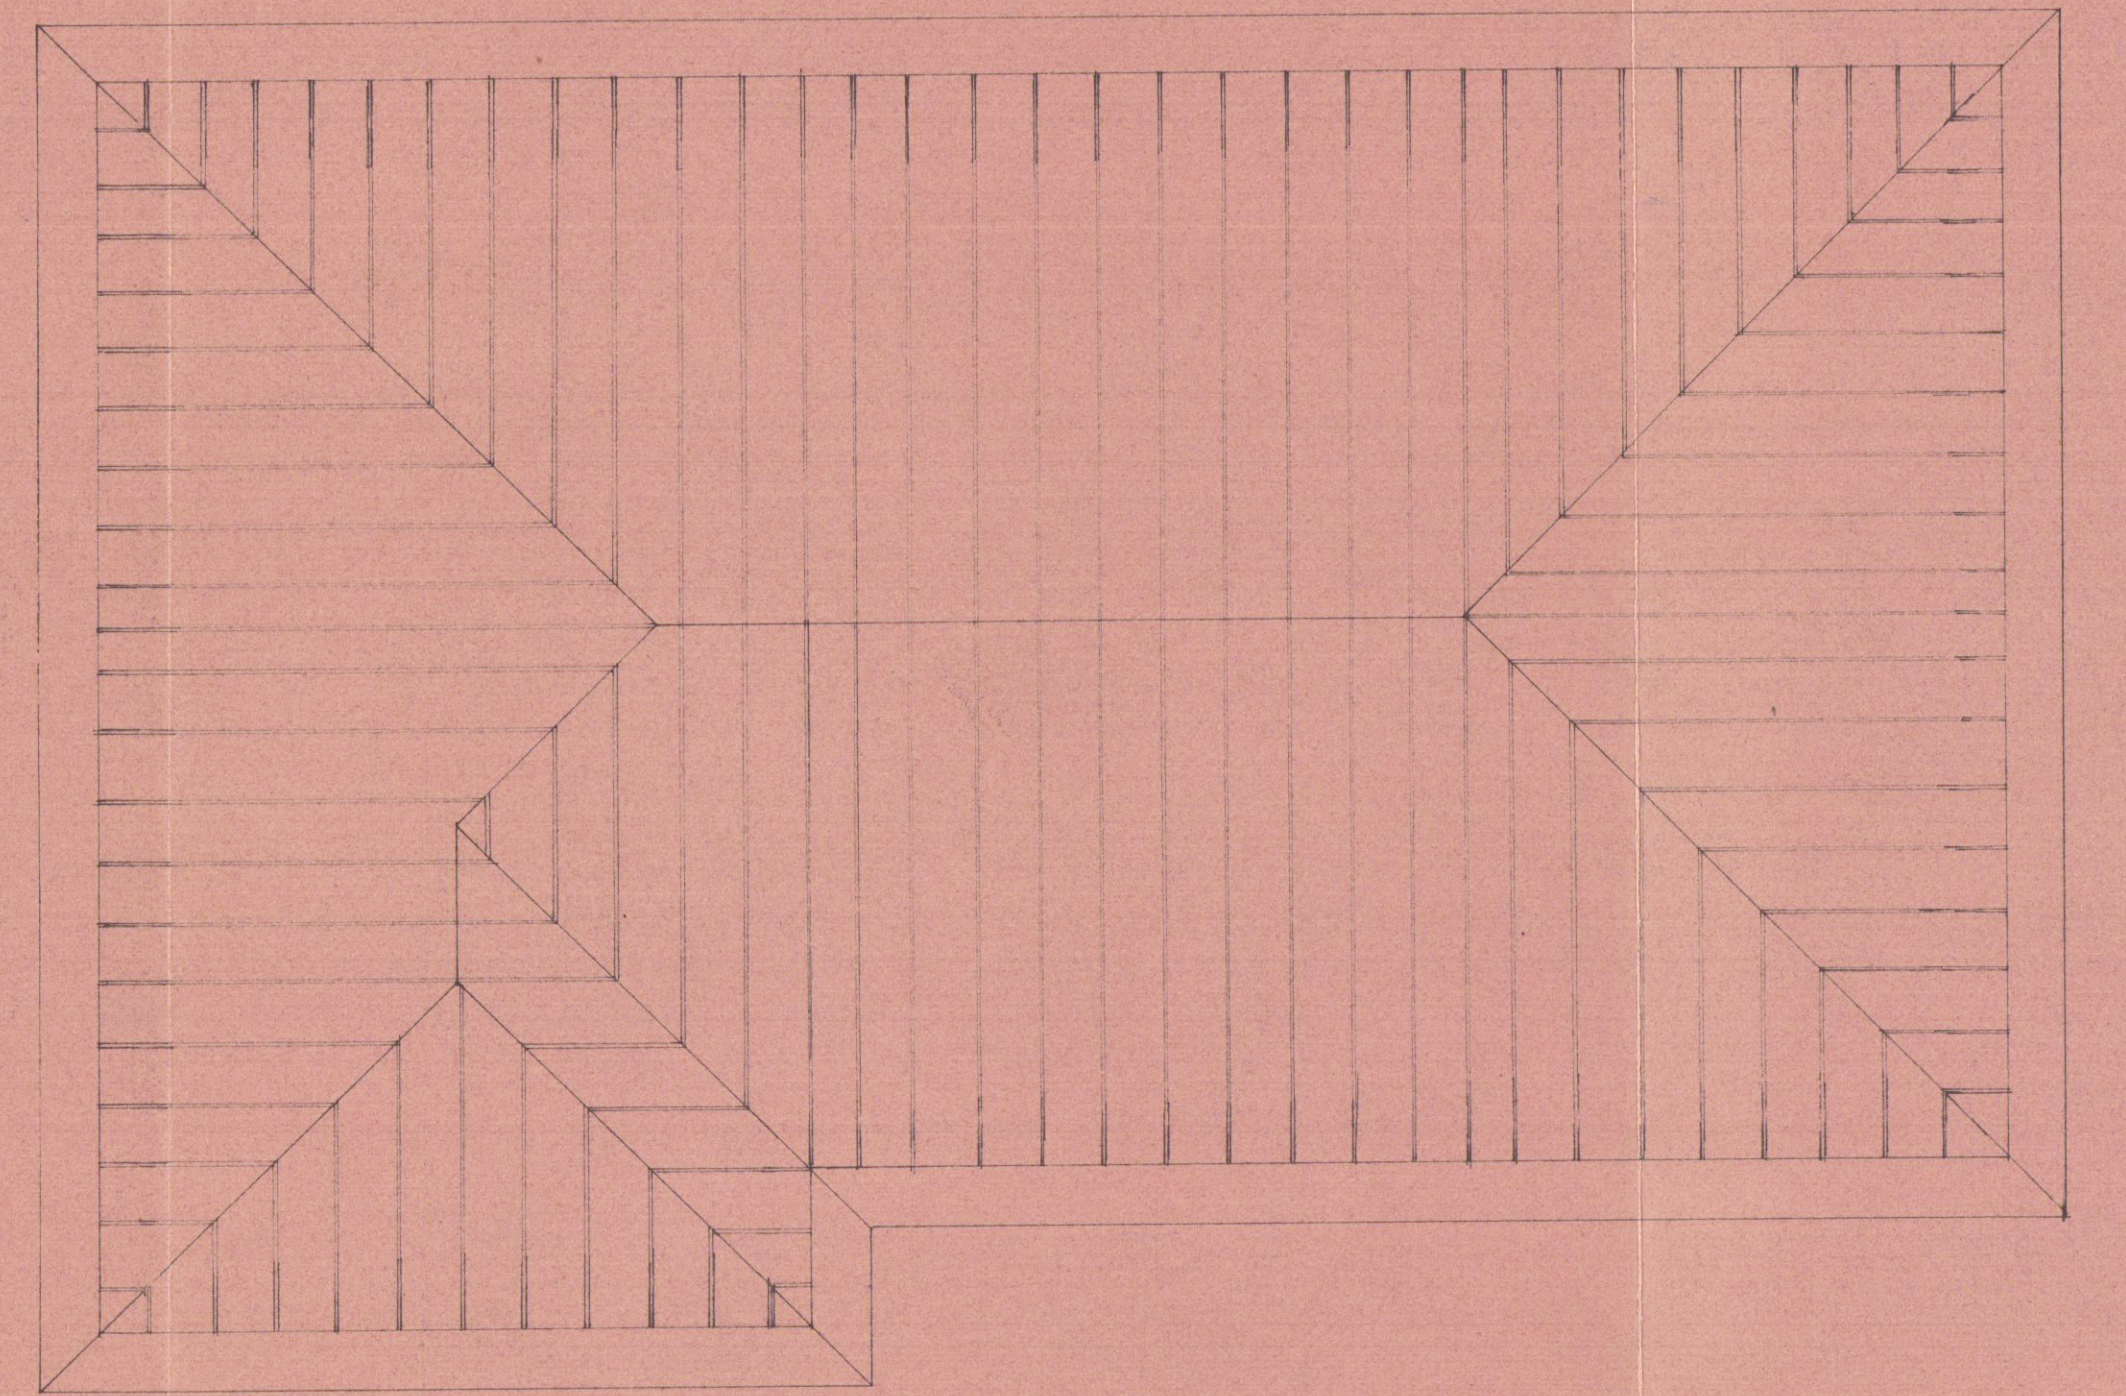

PIANTA COPERTURA

10/10/71