




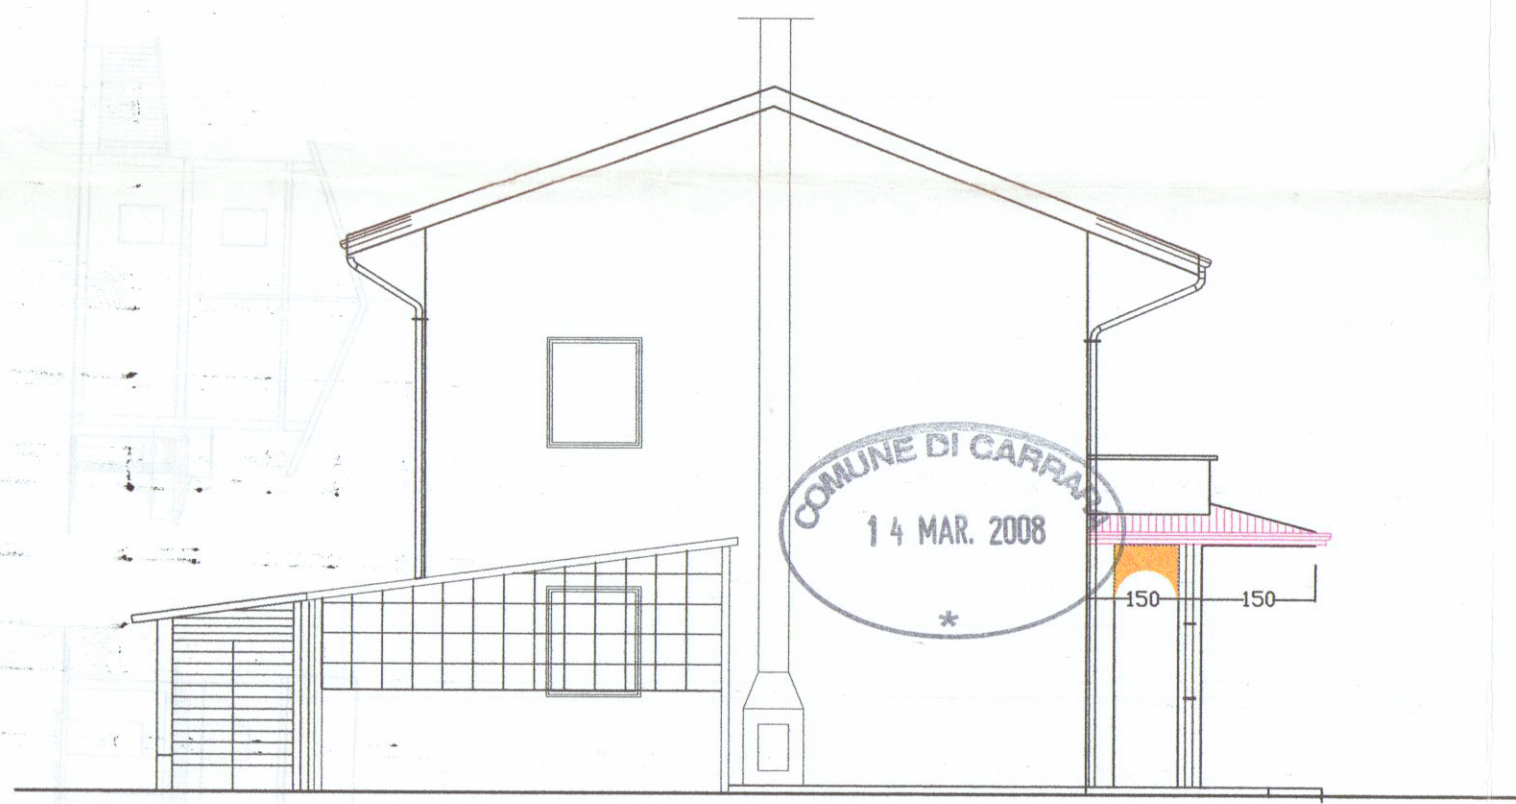



PROSPETTO OVEST

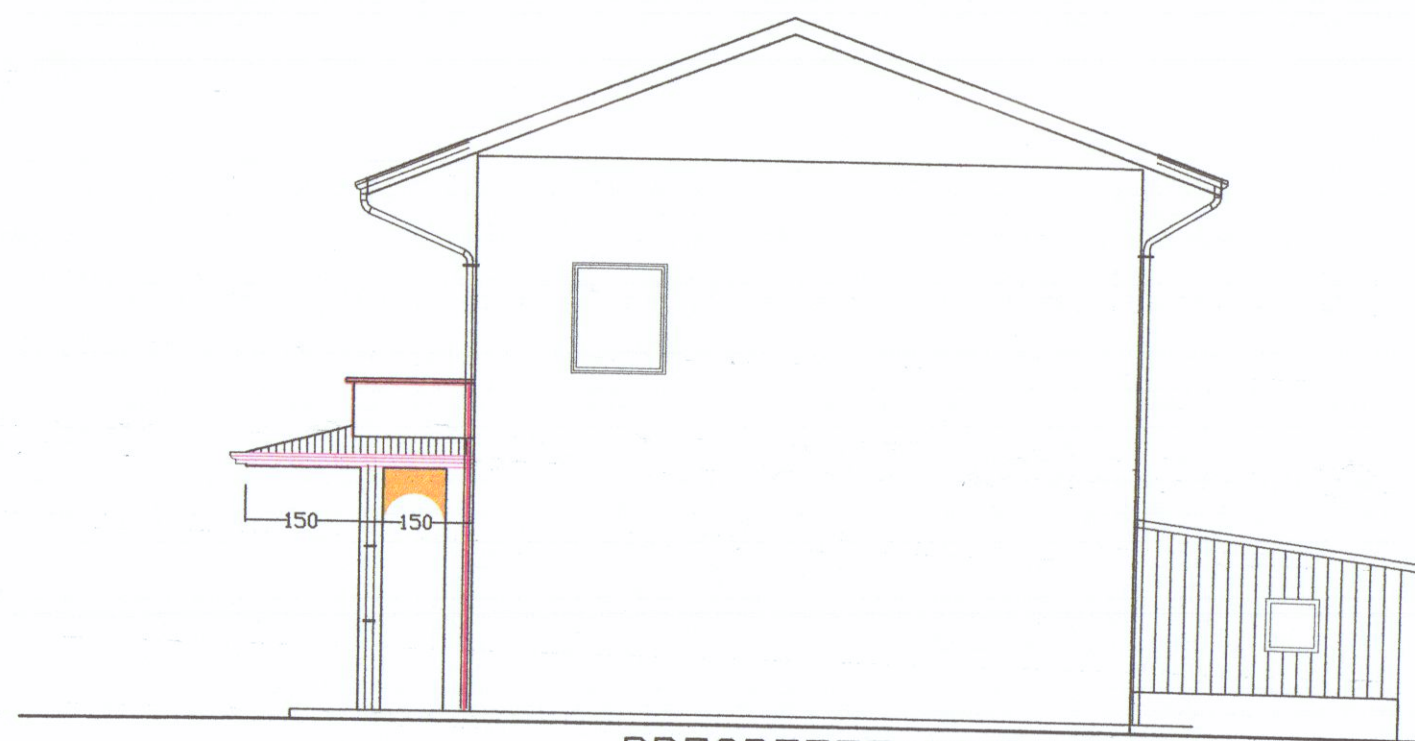


PROSPETTO EST

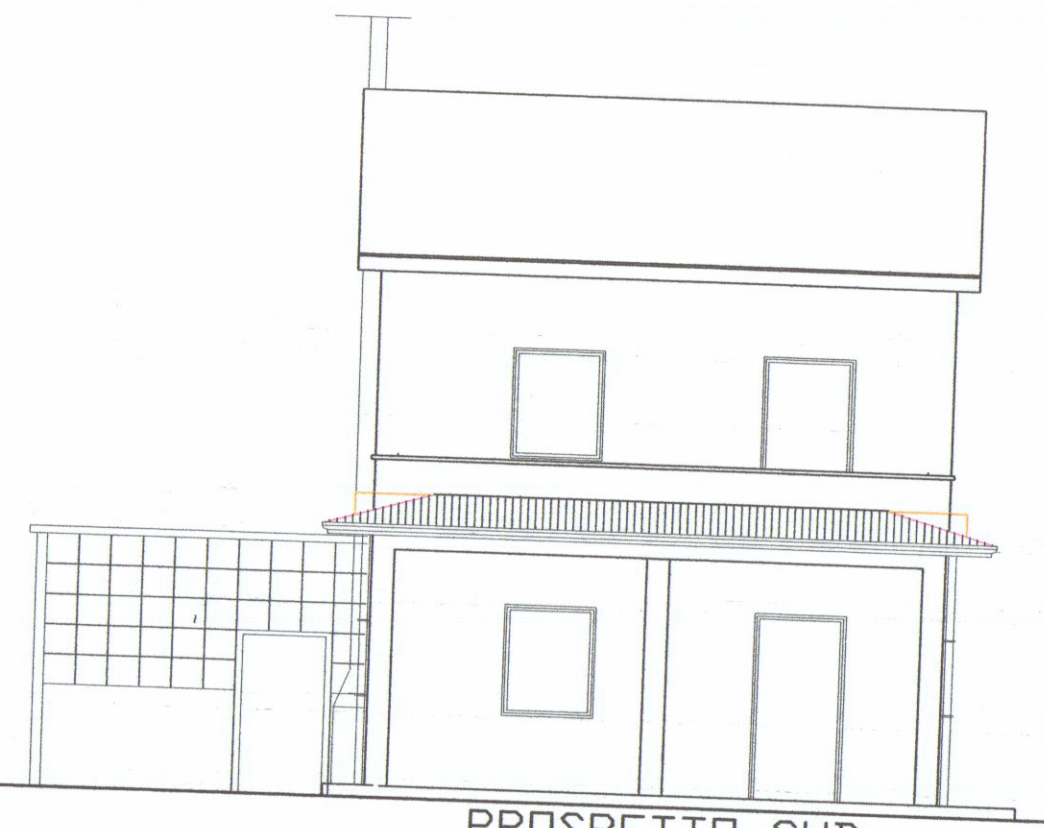


PROSPETTO SUD

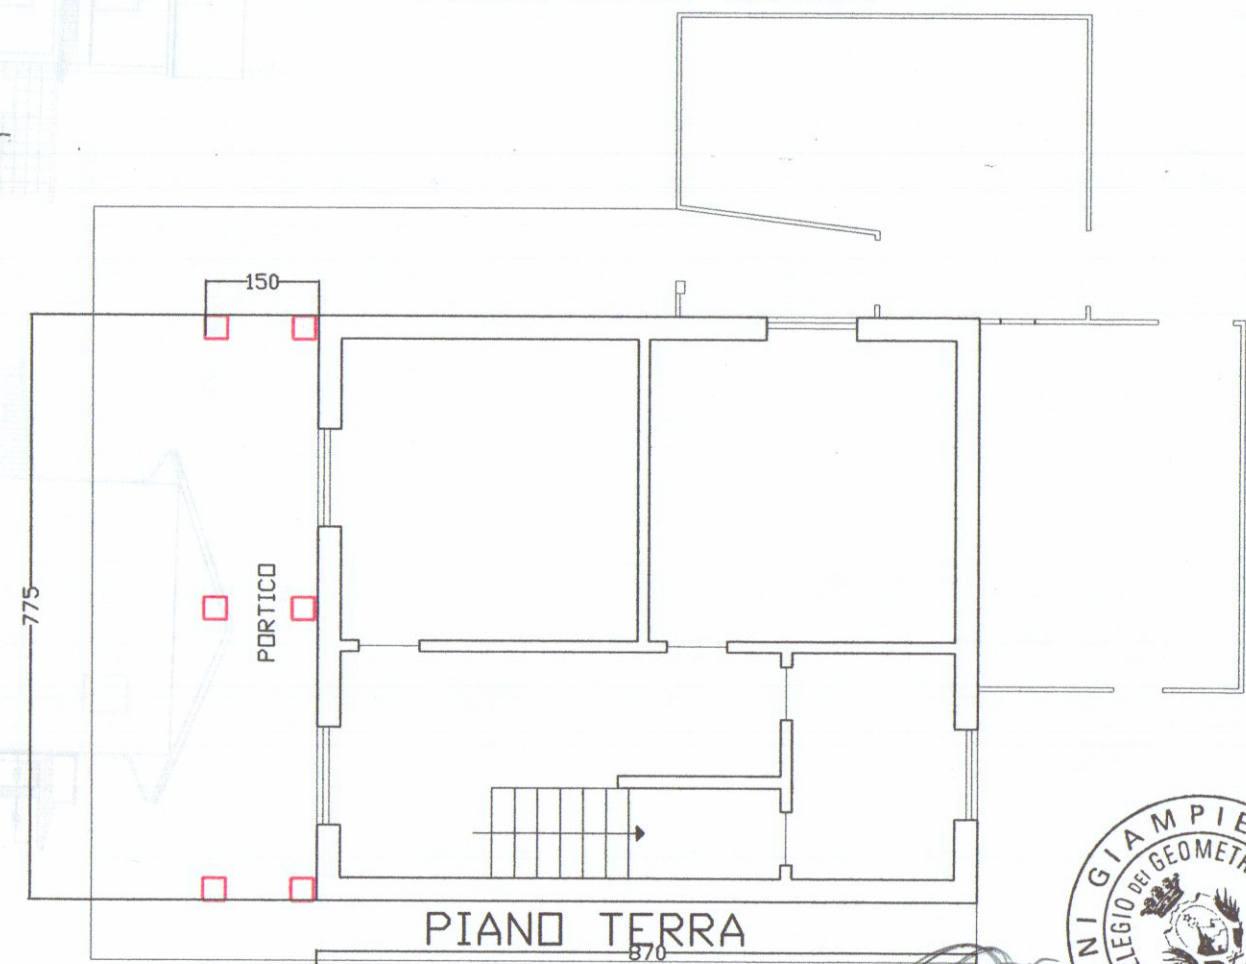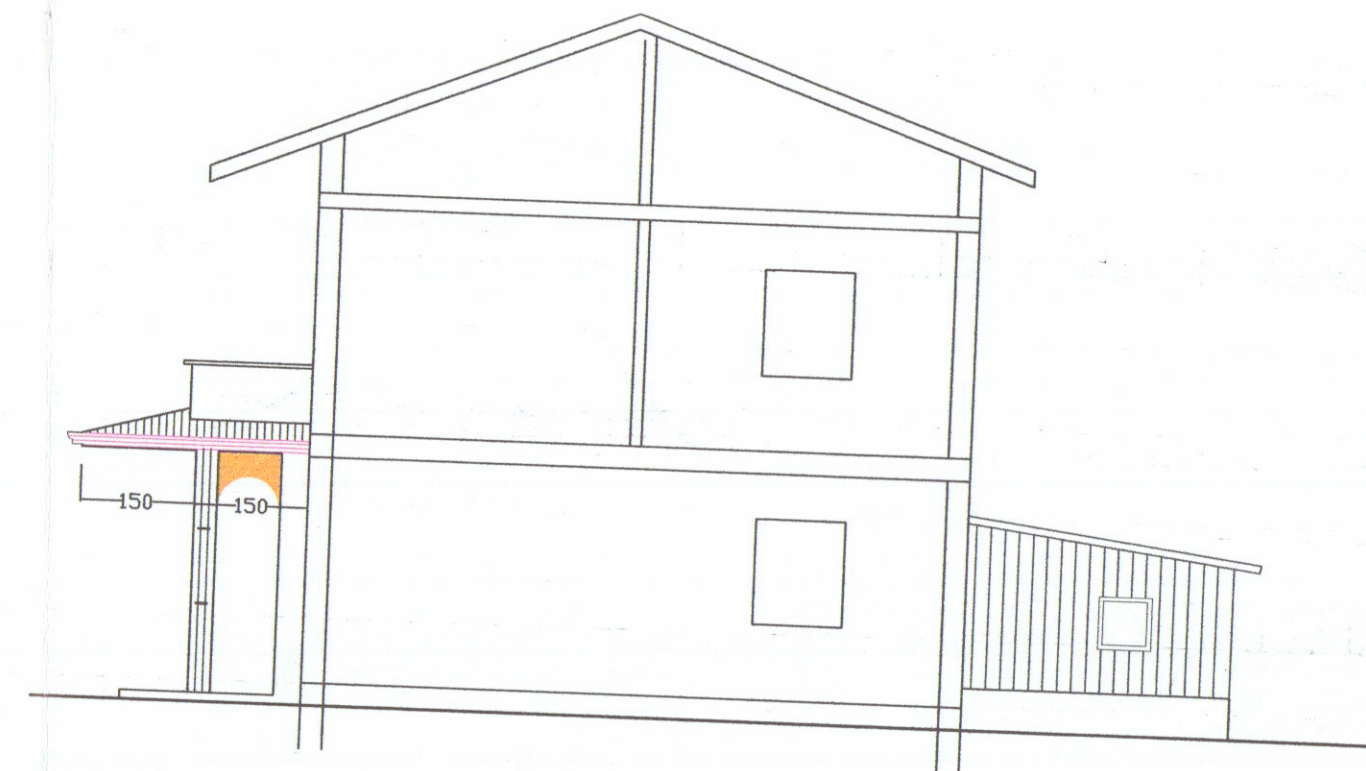

PIANO TERRA

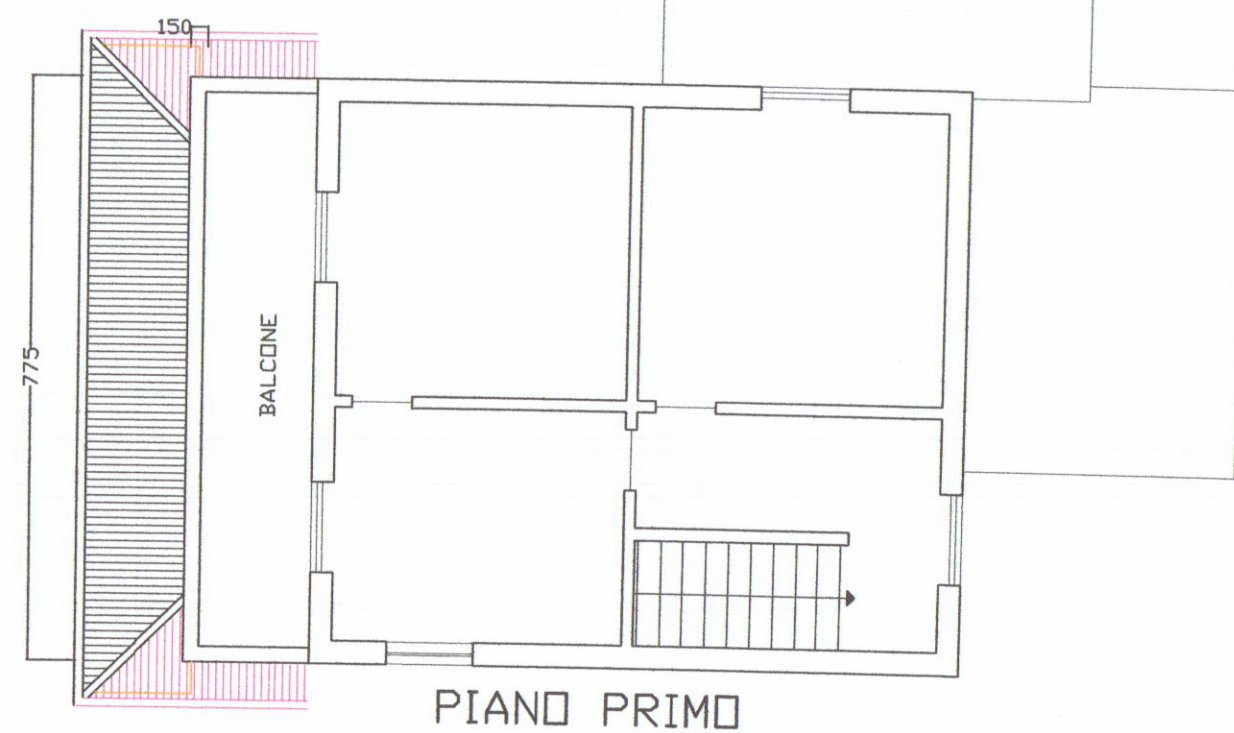

PIANO PRIMO

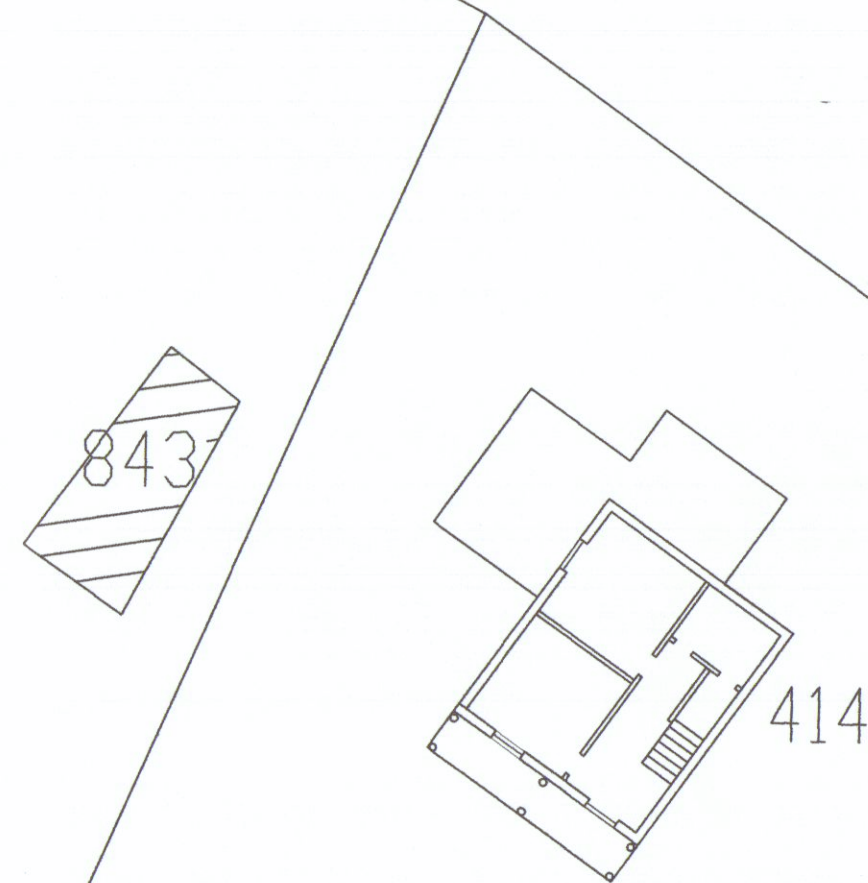

planimetria 1/500



PLanimetria 1/2000

LOC. BATTILANA - F.69 - mapp. 414

 STUDIO TECNICO PROFESSIONALE GEOMM. NARDINI F. TONINI G. VIA DEL COMMERCIO n.7 – 54033 CARRARA – T/F. 0585-72344				
PROPRIETARIO BALLONI UGO e SCALISI MAURA			PROGETTISTA	
LAVORO AMPLIAMENTO PORTICO			TAV. N° 2/2	DIRETTORE DEI LAVORI
TAVOLA PIANTE—PROSPETTI—SEZIONE				
DATA aprile 2006	SCALA 1/100	VARIANTE FINALE		