

29 OTT. 1957

APPROVATO
CONTROLLATO
IL 28/1/60
11 FEB. 1968

PROGETTO DI COSTRUZIONE
CASA DI ABITAZIONE SITA
IN AVENZA VIA PROVINCIALE
LOCALITA GIARDINO
PROPRIETA DEI SIGNORI
BENEDETTI ELIO E ARIGHI ELIDE

Servizio dei Conto Correnti Postali
Attestazione di un versamento
di L. 1.000
Lire quattromila
eseguito da Benedetti Elio
sul c/c N. 1/40840 intestato a:
BANCA NAZ. LAVORO - Filiale di Roma
C/ CASSA NAZ. PREVIDENZA
ASSISTENZA AI FAVORI DEI GEOMETRI
(Contributo per M. G. Gioia)
Via Barberini, 68 - Roma
Addi (1) 16-6-1968
Bollo fiscale dell'Ufficio accertatore
MASSA V.
N. 145
del bollettino n. 9
L'Ufficio di Pagine 1

LA 1:100

RINNOVATO

Approvato dal Sindaco alle condizioni
Indicate nel permesso di costruire
N.° 1-2-1969
del 1-2-1969
L. ING. CAPO. 2
V.ume




Approvato dal Sindaco alle condizioni
Indicate nel permesso di costruzione
N.° 35
del 1-2-1968
L. ING. CAPO
Amprini




FFAS
NORD




STRALCIO PLANIMETRICO SCALA 1:2000
MAP. 1196

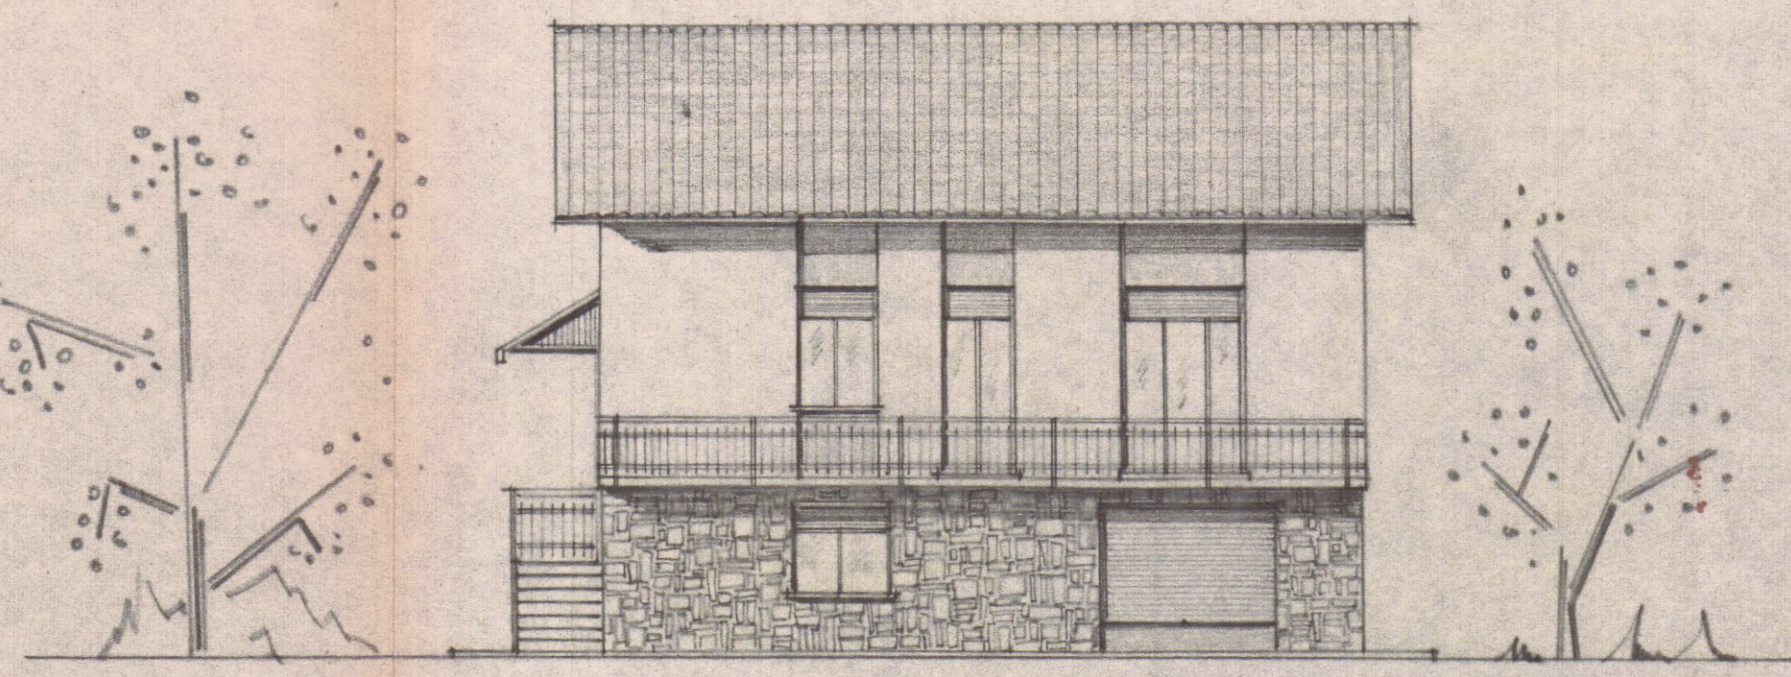


PROSPETTO

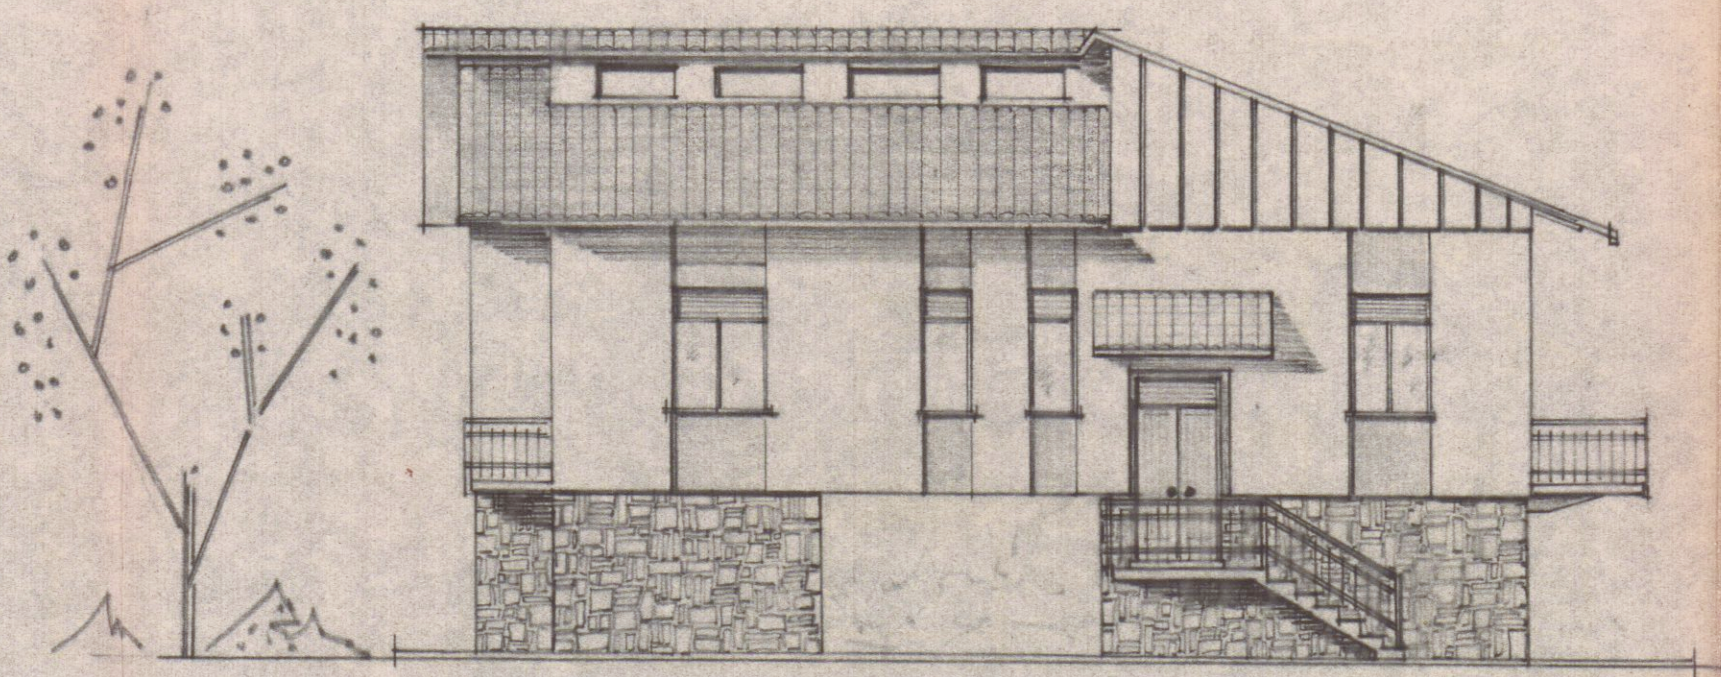

LATO SIN.

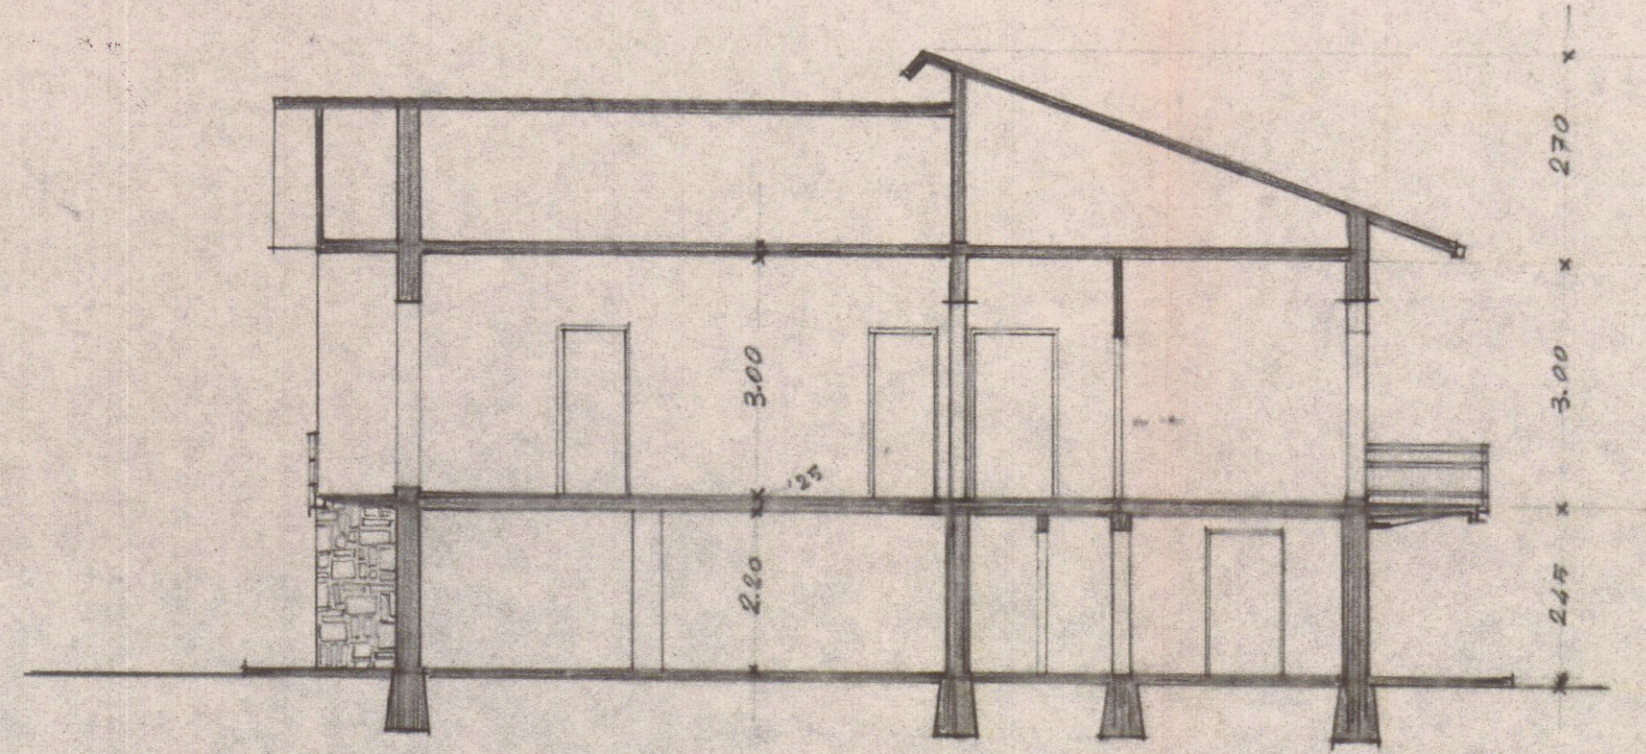


SEZ AA'

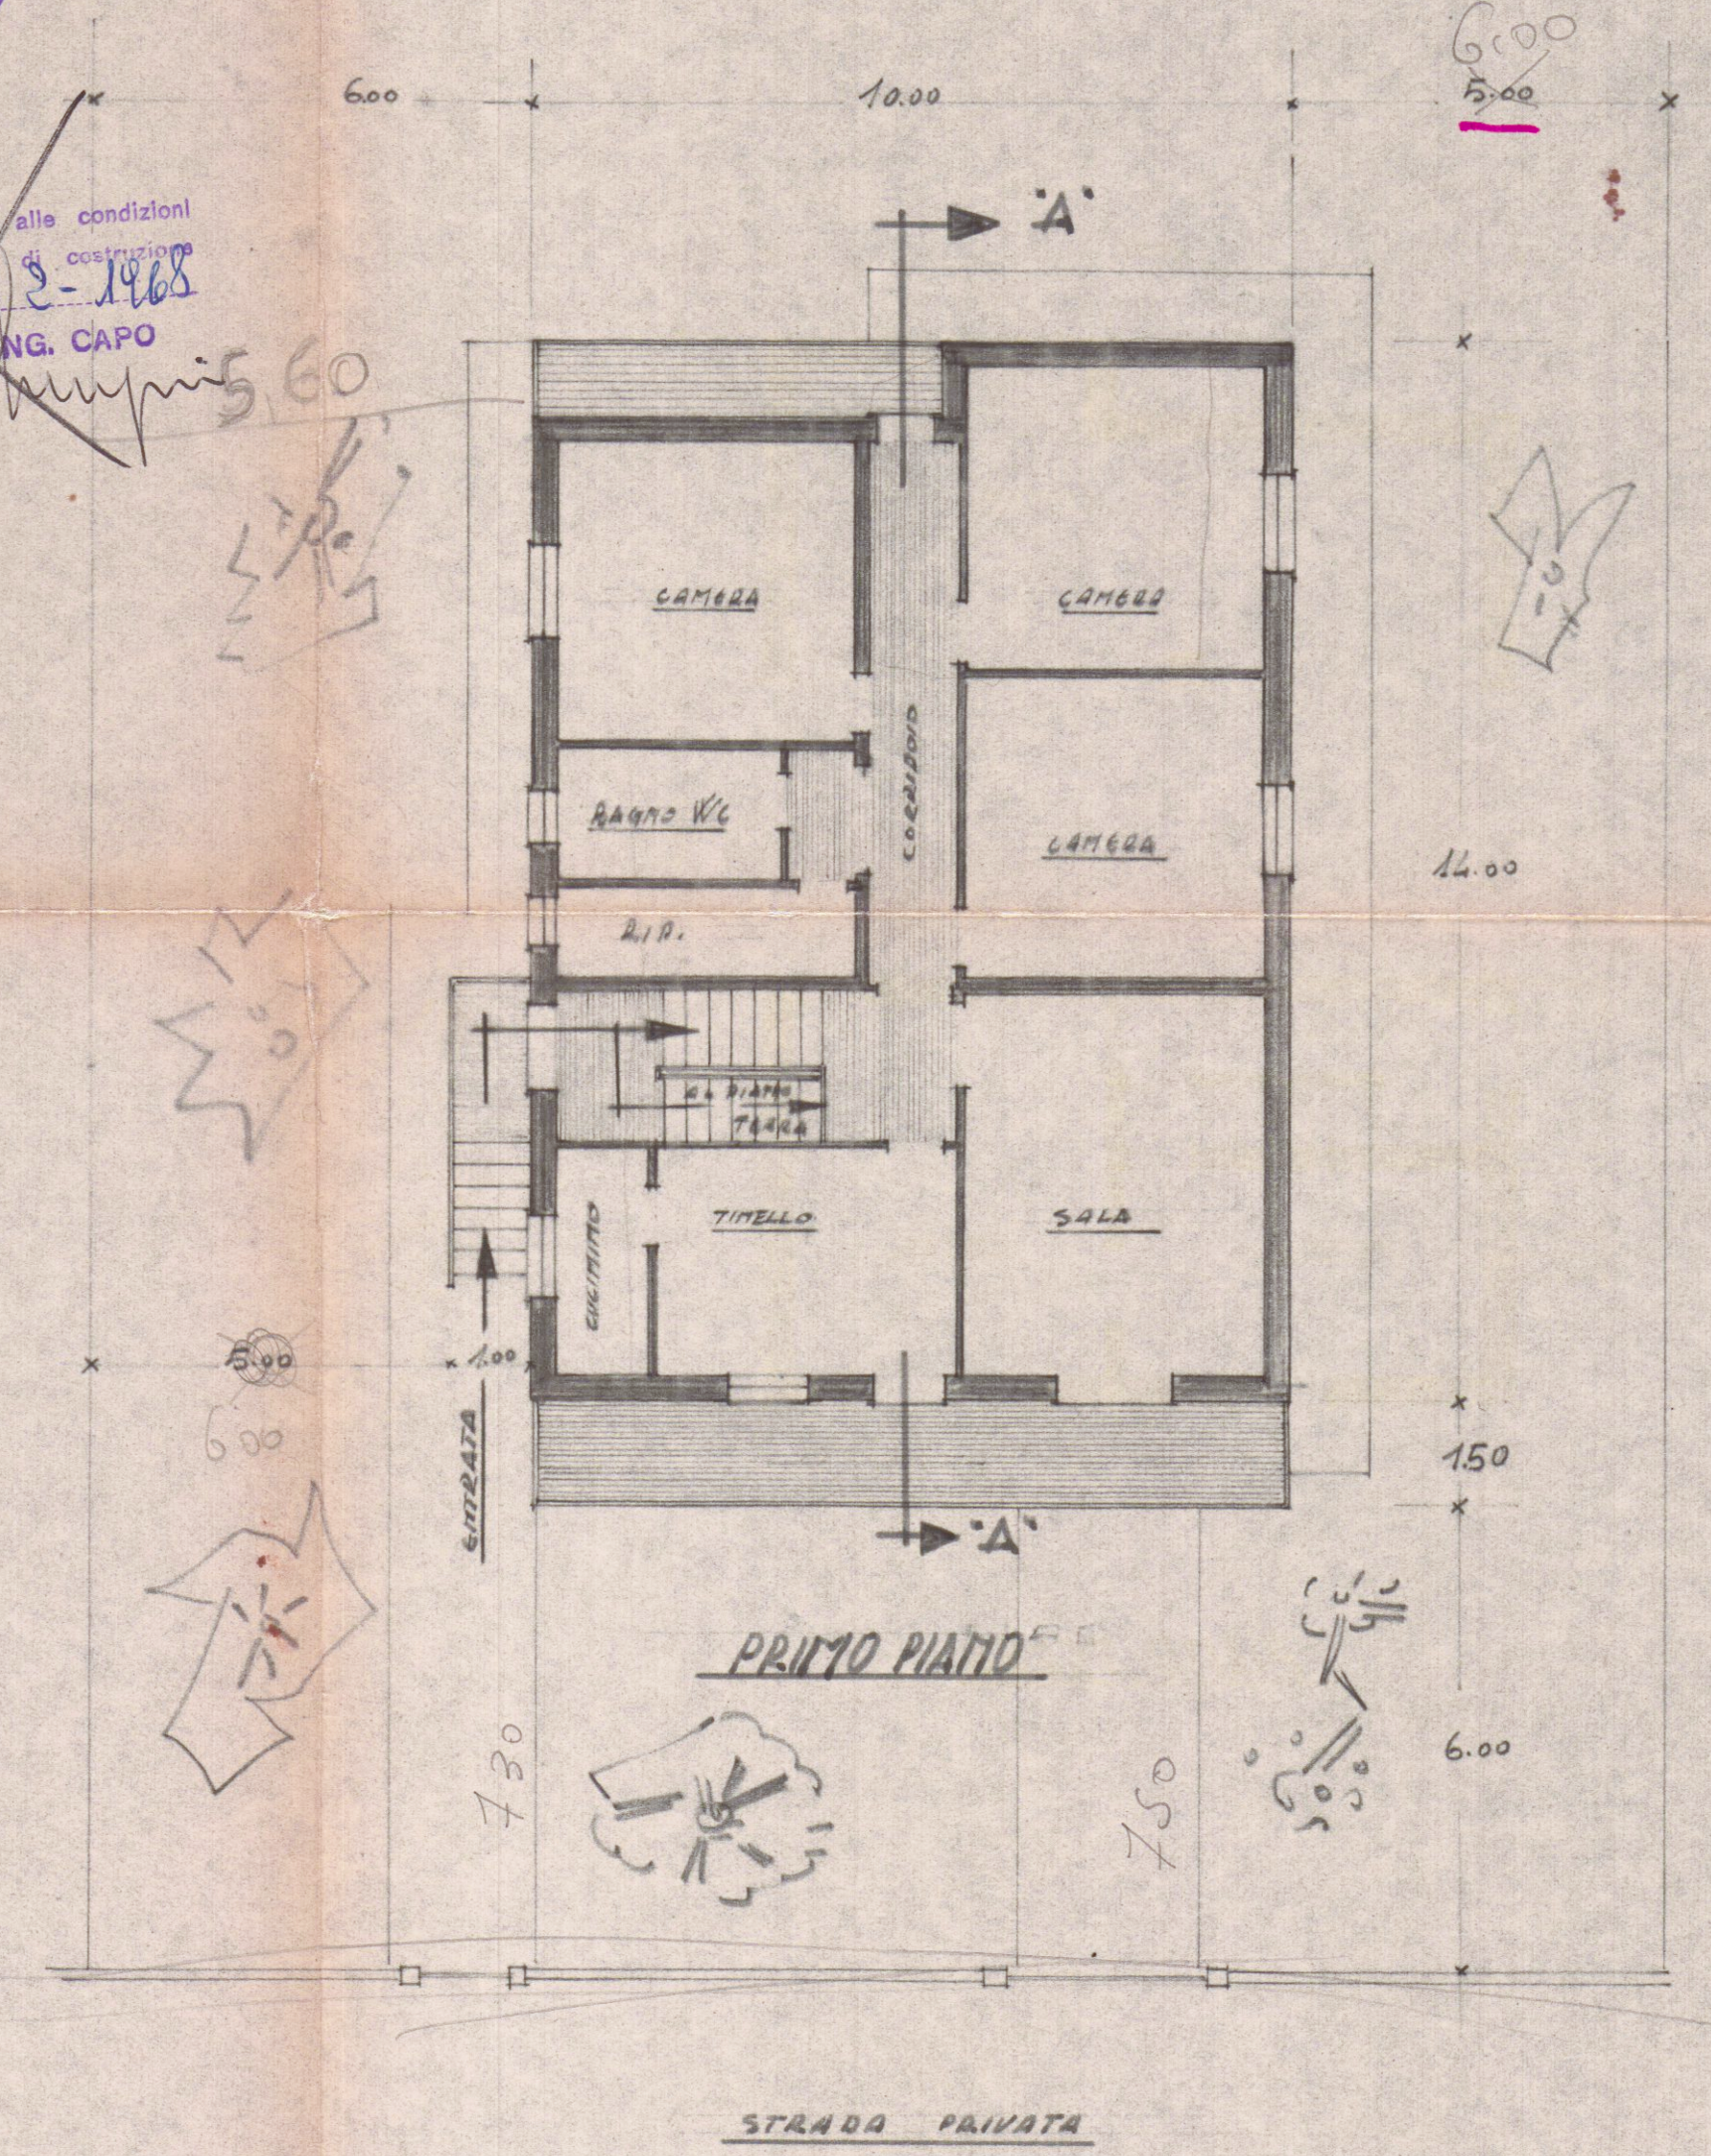


PRIMO PIANO


STRADA PRIVATA

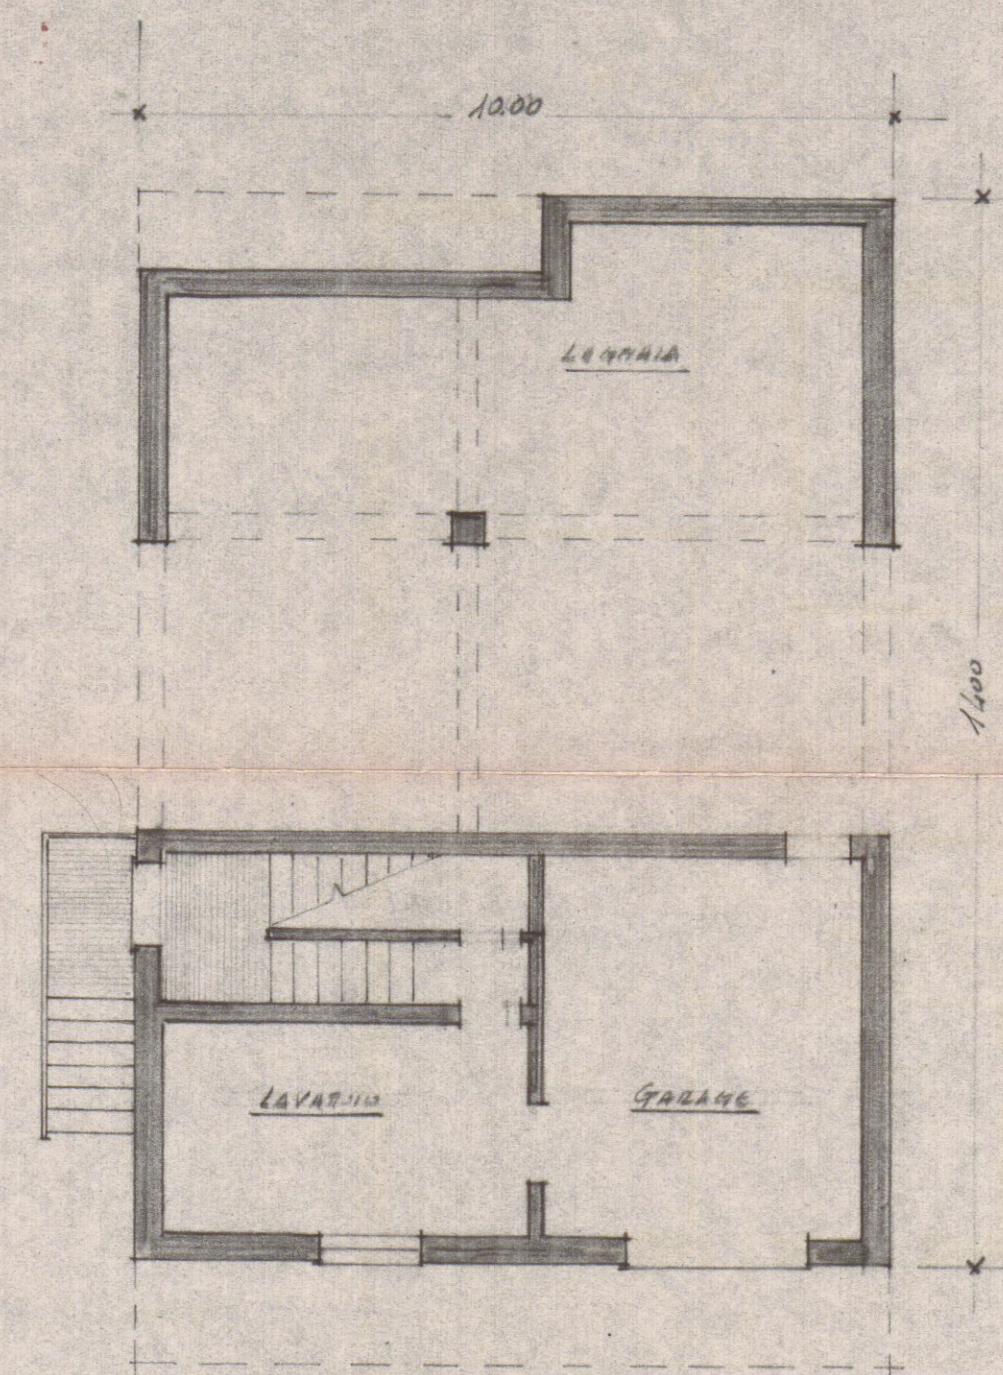

PIANO TERRA

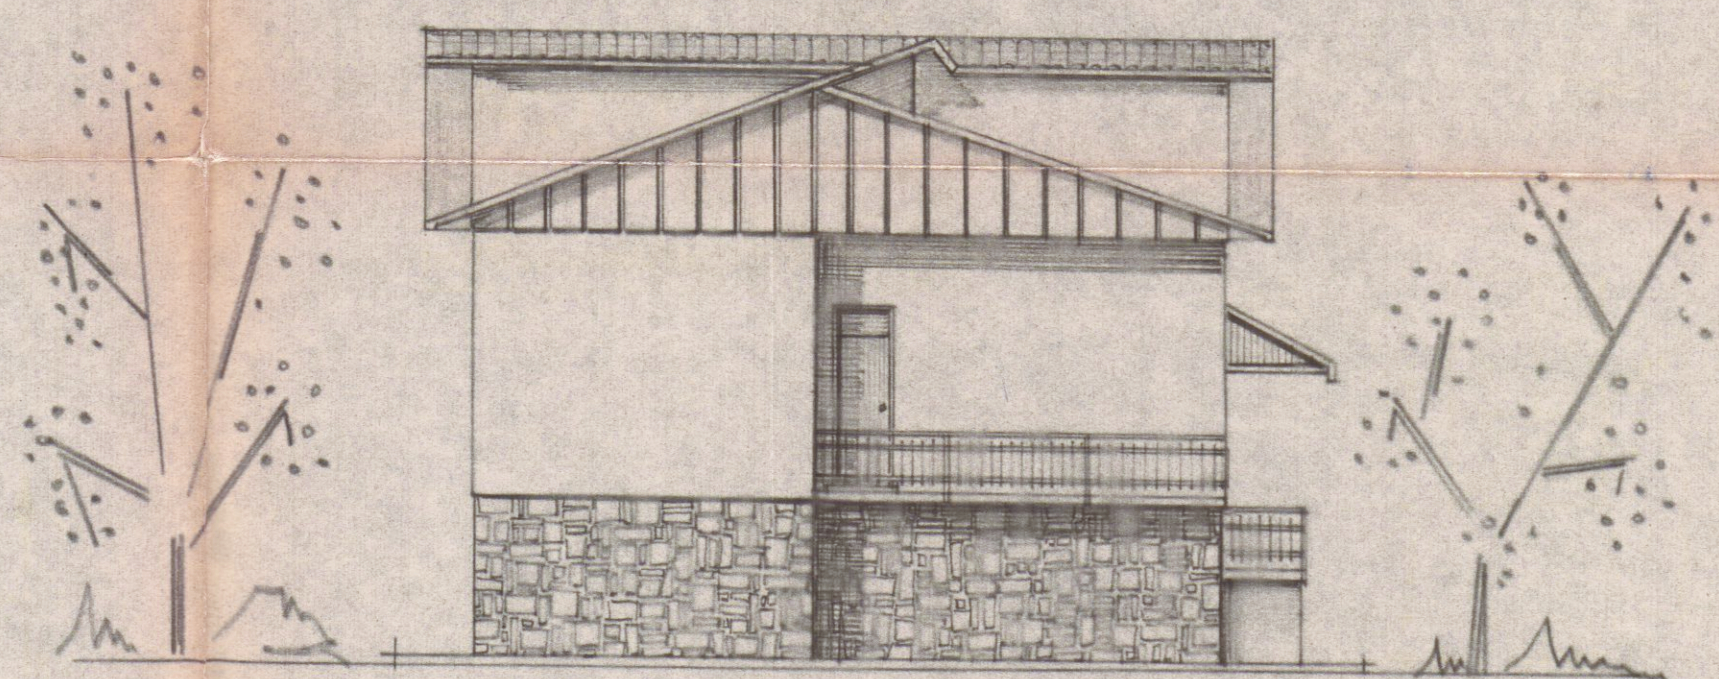

RETRO

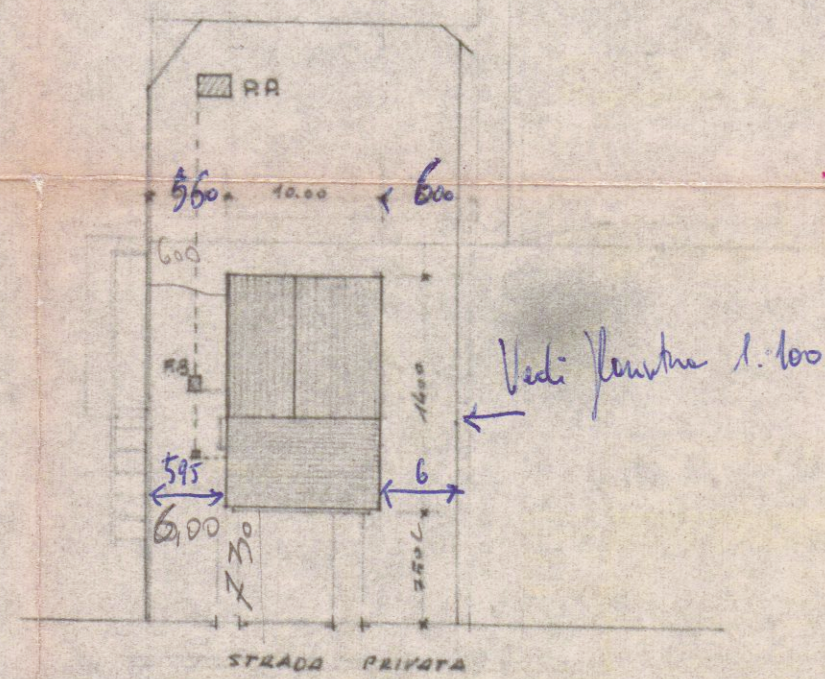

PIANIMETRIA SCALA 1:500