



9/10/89

studio tecnico - Geometra
Geom. ORIO BRANCHETTI
Via Cavour, 3 - Tel. 71980
54033 CARRARA

progetto : Di Recinzione e ingressi
proprietario : Giarelli Doria e Eredi
localita' : Fossone Basso-Aurelia foglio: 67 mapp
347-348-349-350

Elaborato :
progettista: _____ dirett. dei lavori: _____ scala 1:100
Tav. _____

APPROVATO

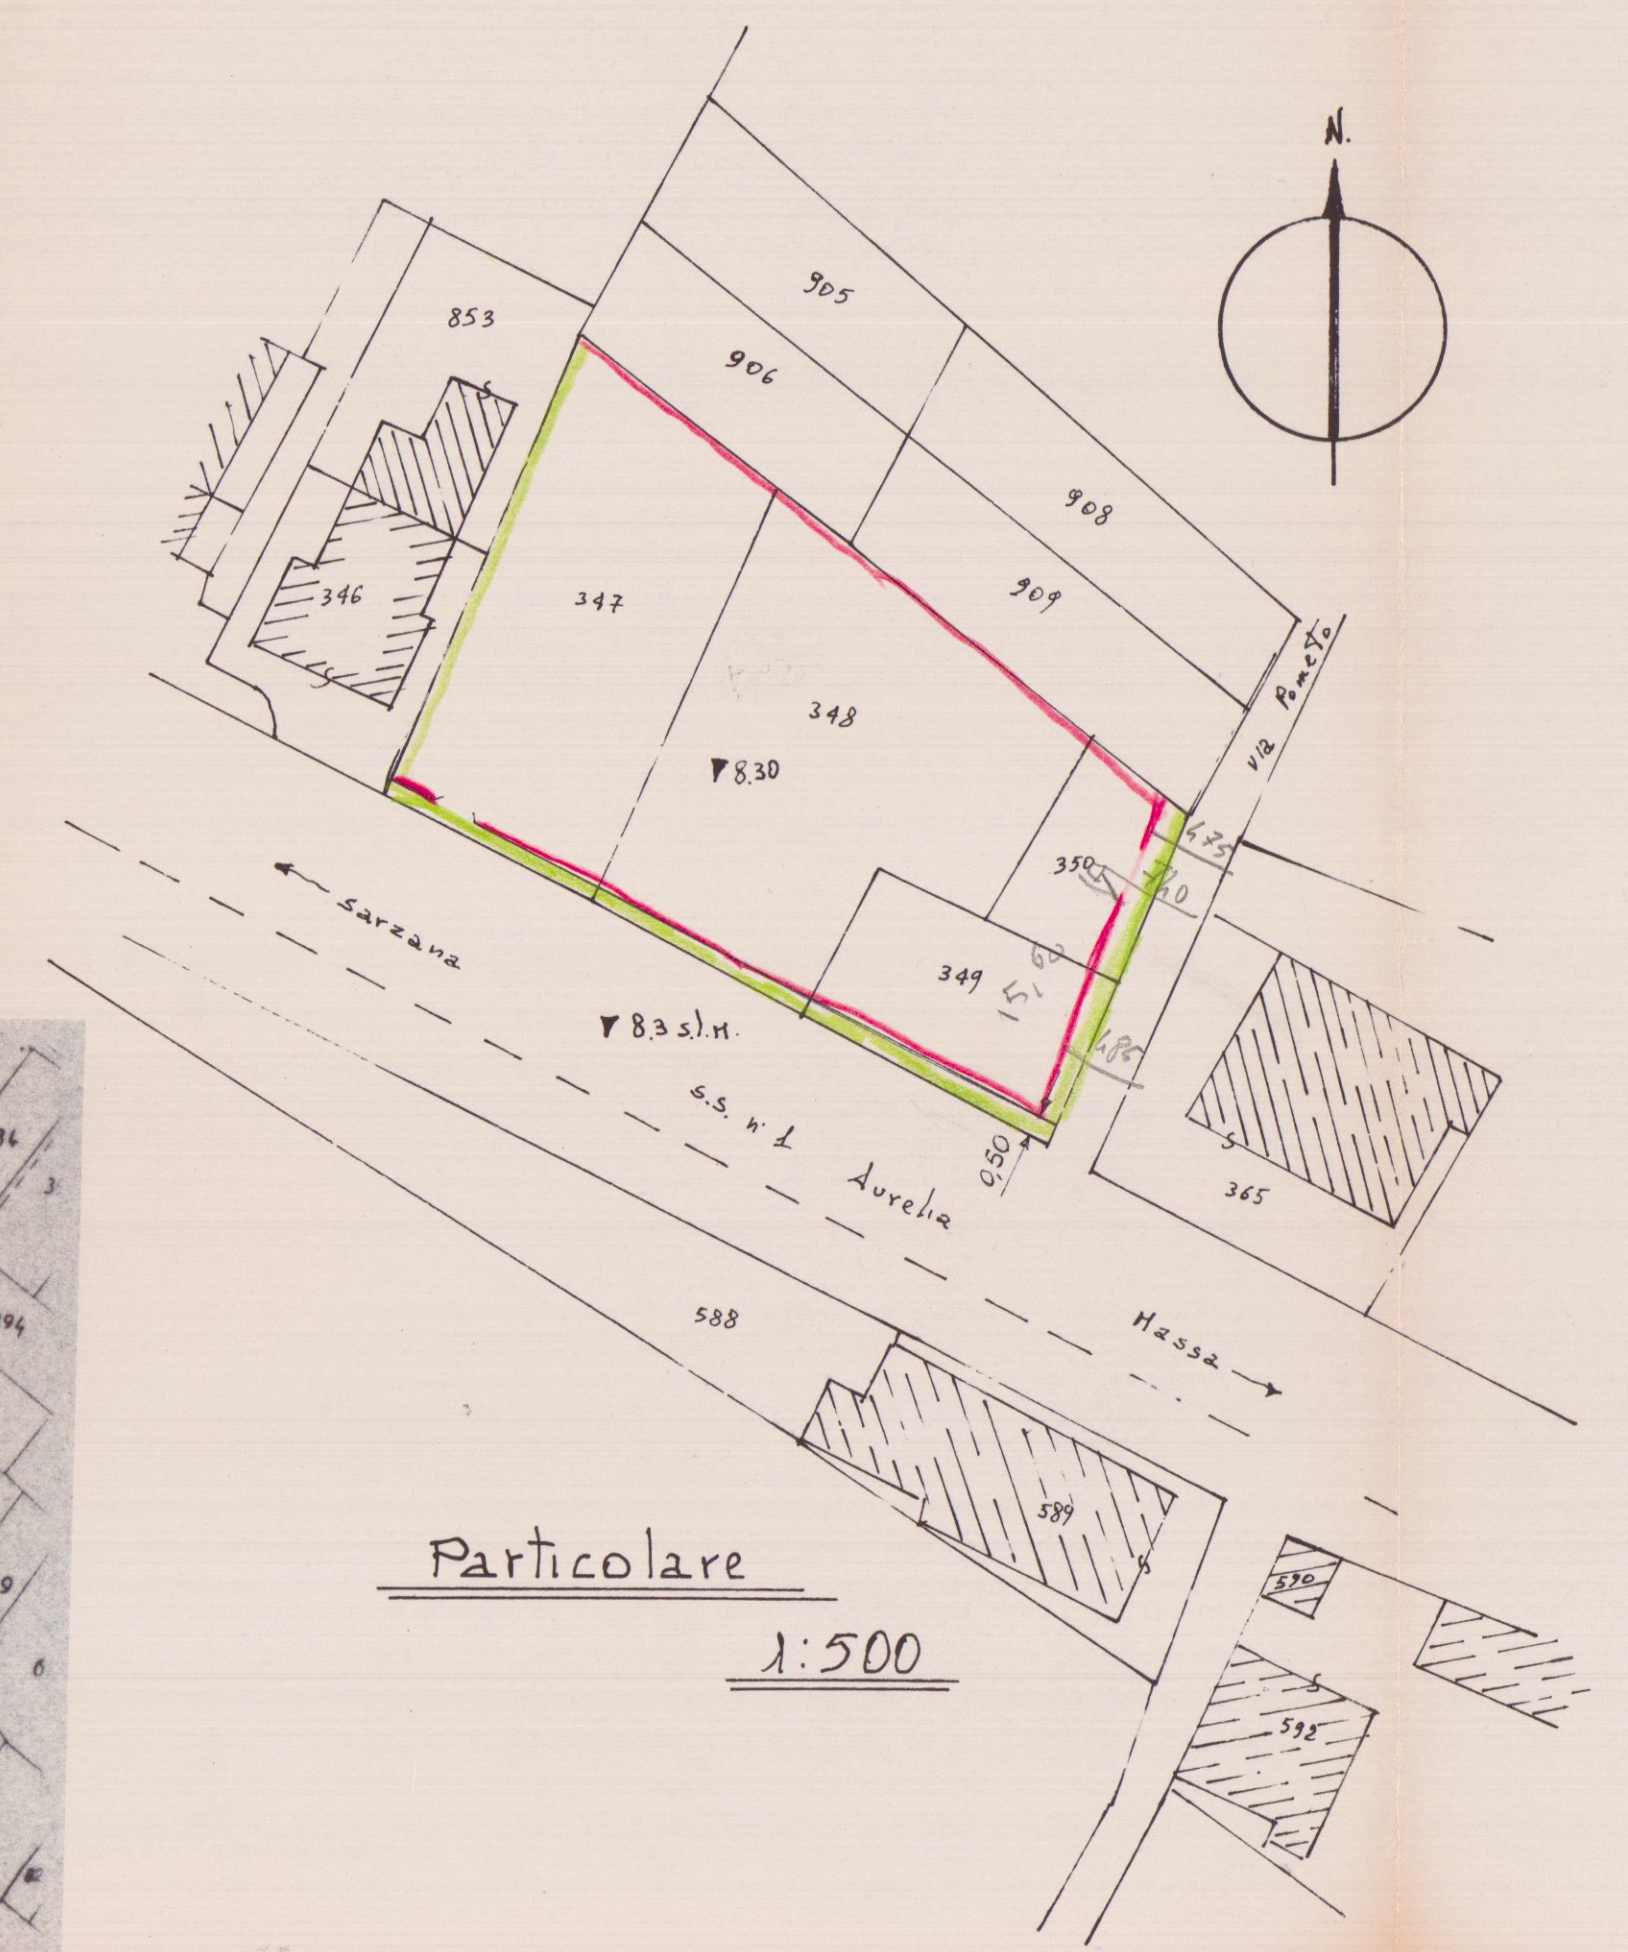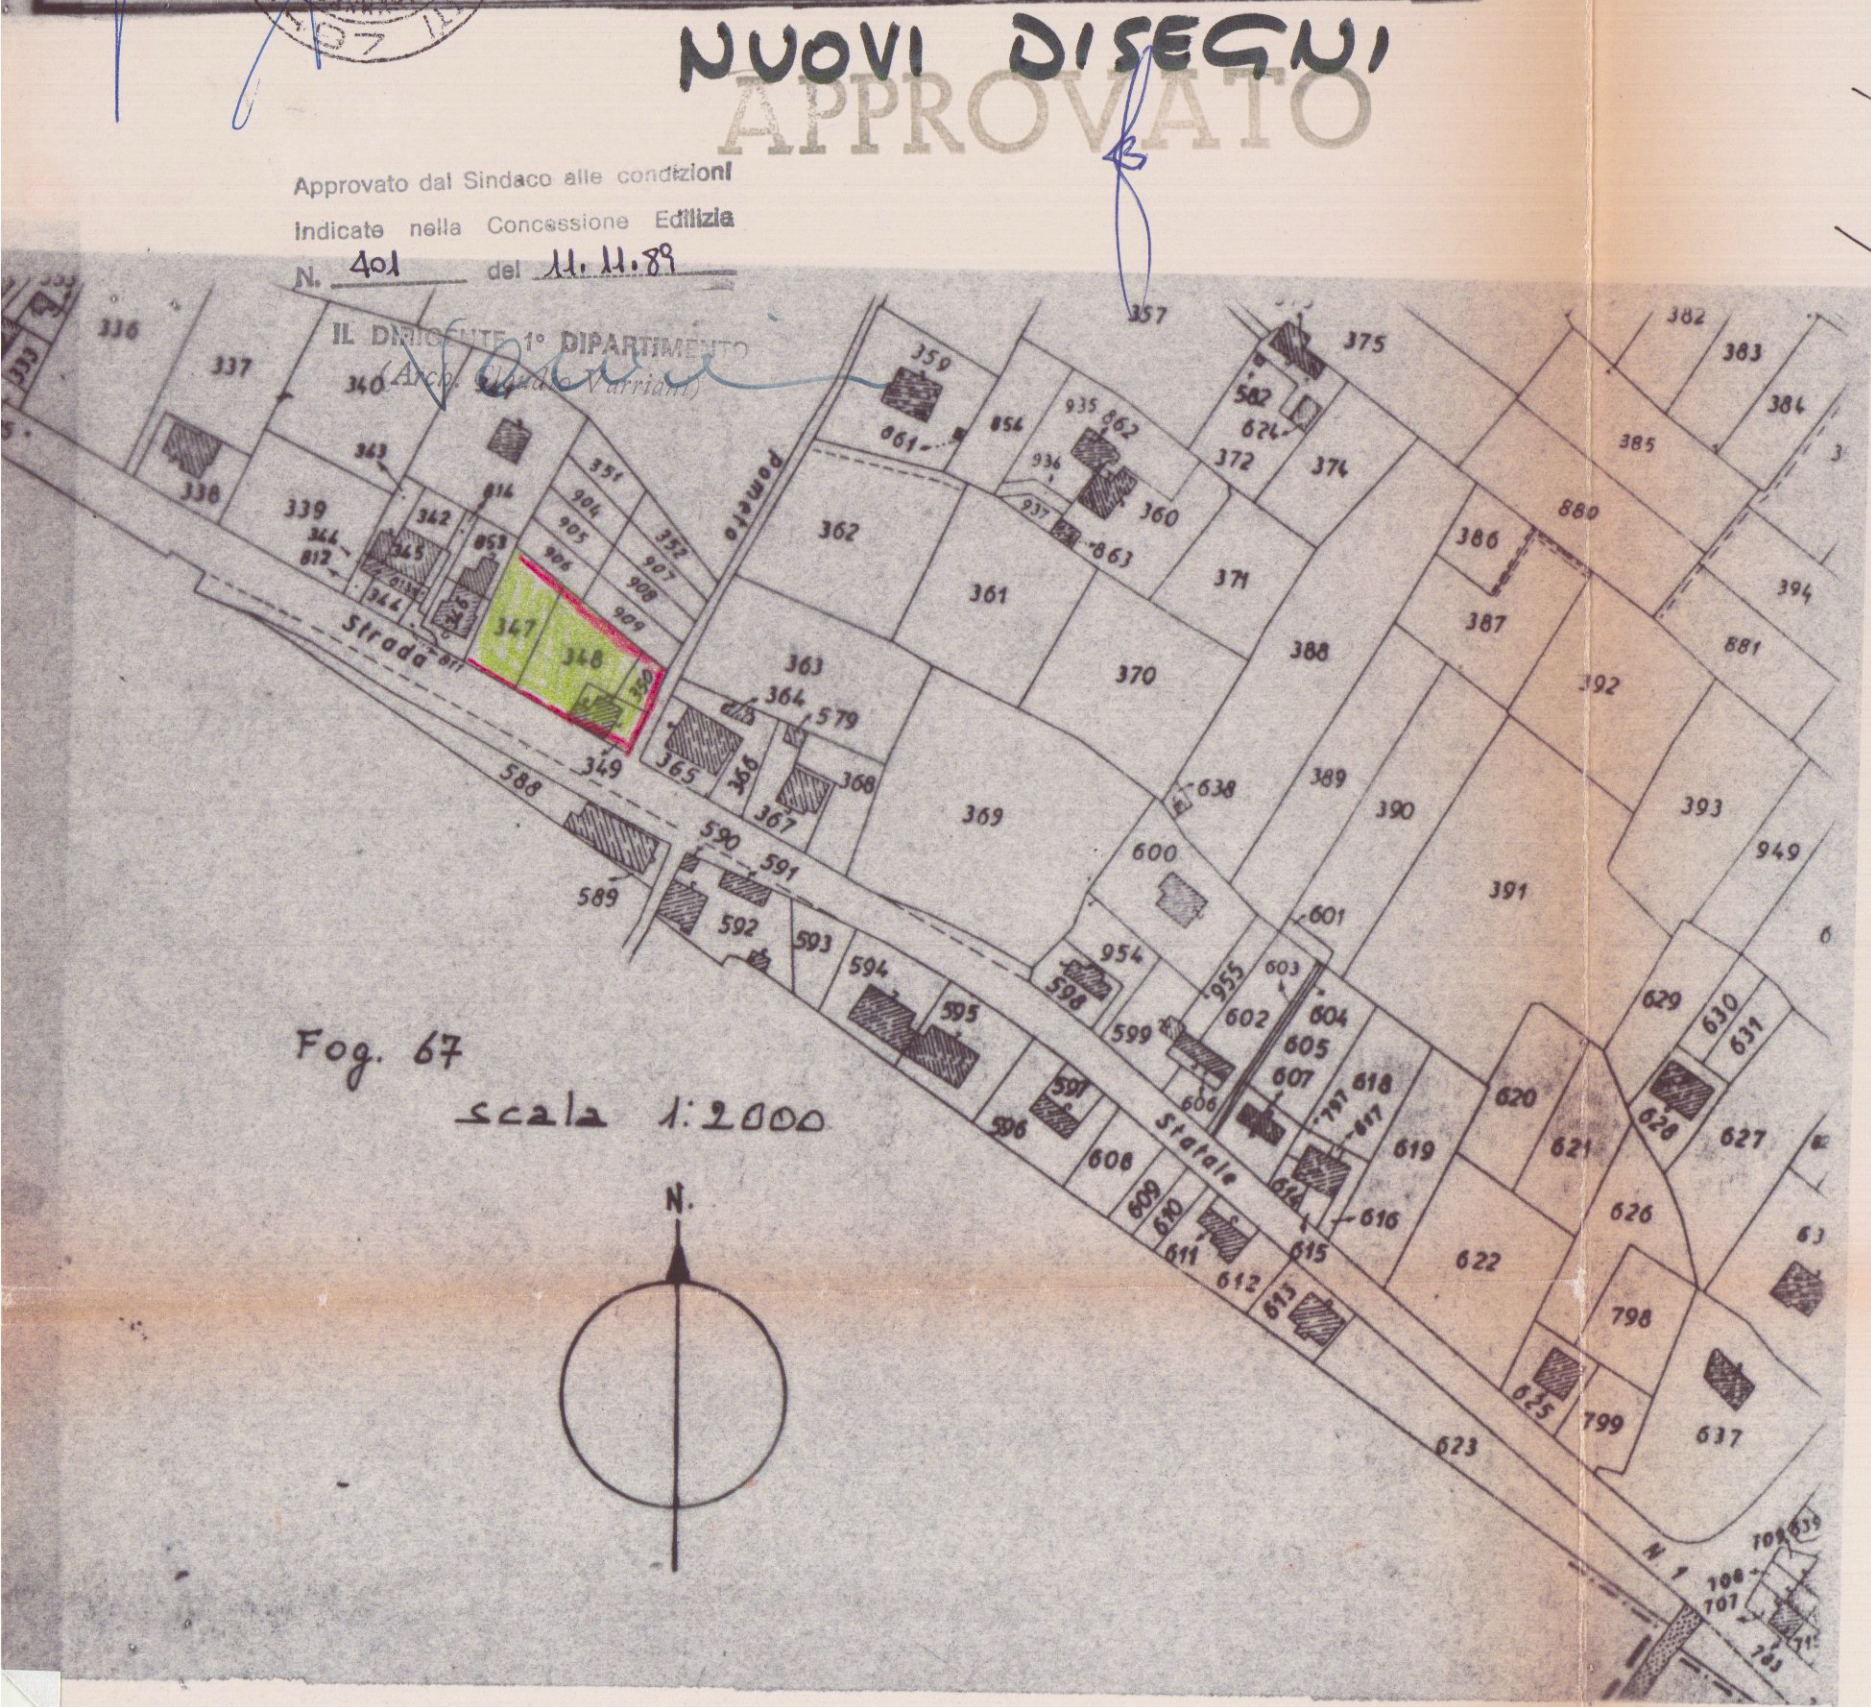

Particolare
1:500

Limite proprietà
RECINZIONE

