
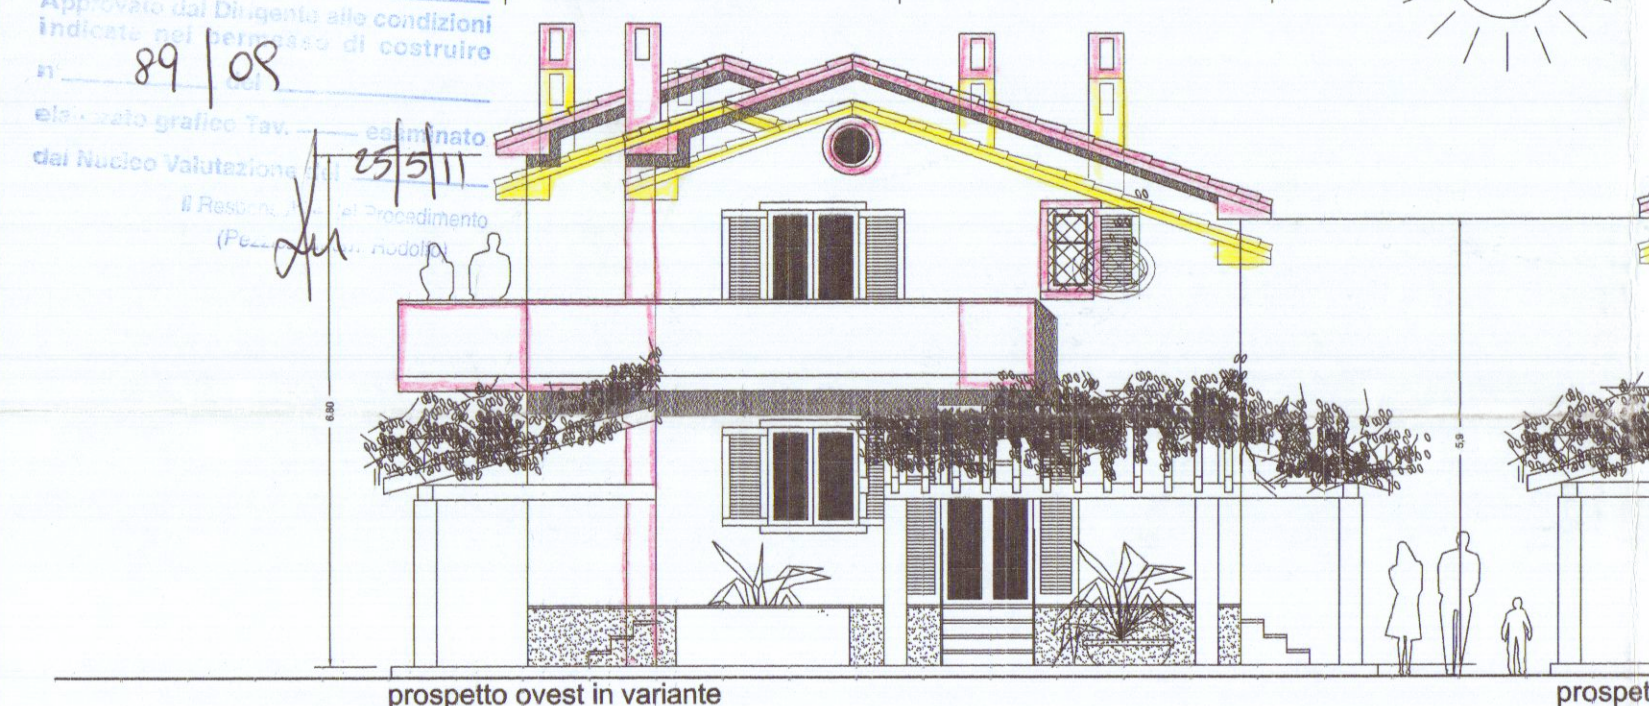


progetto di : demolizione e ricostruzione di fabbricato di civile abitazione
località fossone di carrara via aurelia
committente: Sigg.re Giarelli Lucia, Menconi Monica

il progettista
il progettista
Architetto
scale 1/100

COMUNE DI CARRARA
16 MAR. 2011





VARIANTE

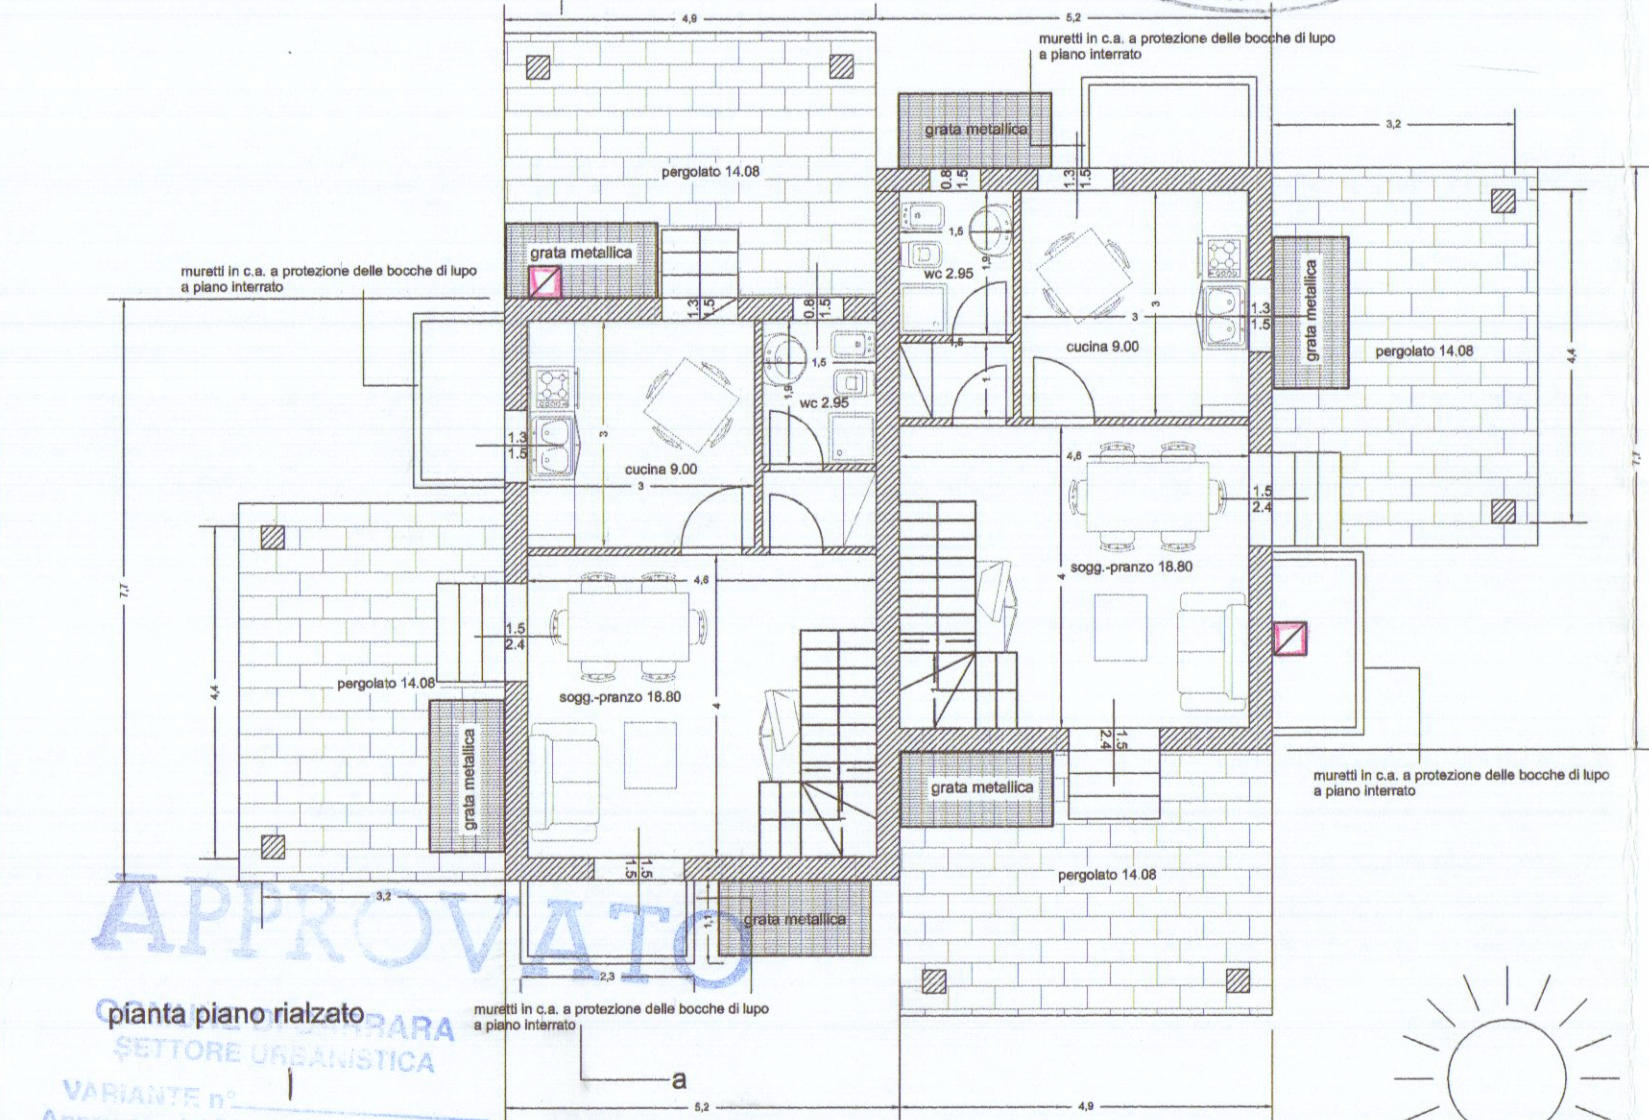

rapporto di aeroilluminamento unità A e B			
vano	sup.vano	sup. finestrata	rapporto
PIANO TERRA			
cucina	9.00 mq	1.95 mq	1/4
bagno	2.95 mq	1.20 mq	1/2
soggiorno-pranzo	18.80 mq	7.65 mq	1/2
PIANO PRIMO			
camera	14.70 mq	3.60 mq	1/4
bagno	3.51 mq	1.00 mq	1/3

schema superfici e volumi di variante				
piano terra	dim.	mq	H./m	mc
1	7.70x5.20	40.04	6.35	254.25
2	1.70x0.30	0.51	6.35	3.23
3	7.70x4.90	37.73	6.35	239.58
piano primo				
4	7.70x5.20	40.04		
5	1.70x0.30	0.51		
6	7.70x4.90	37.73		
totale		156.56		497.06

461.96 mc di progetto
maggiore volume=35.10 mc di variante

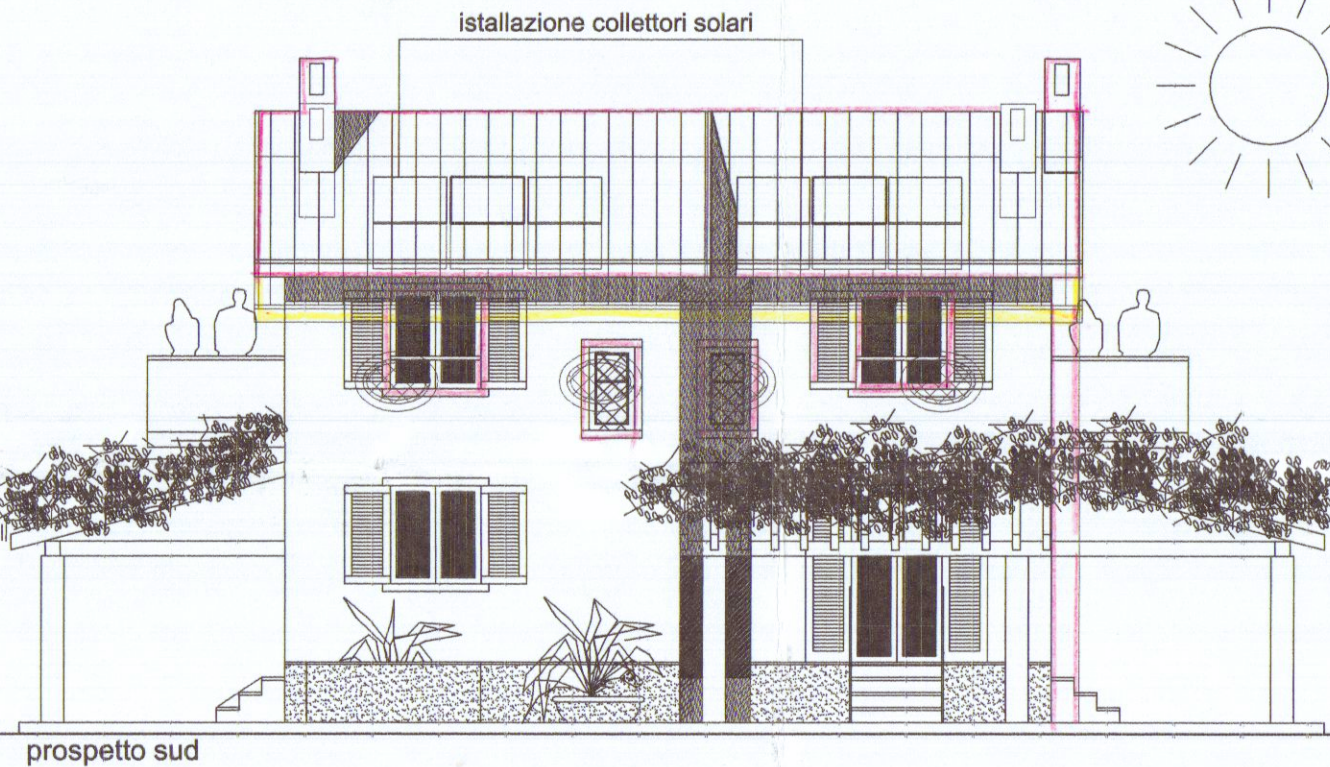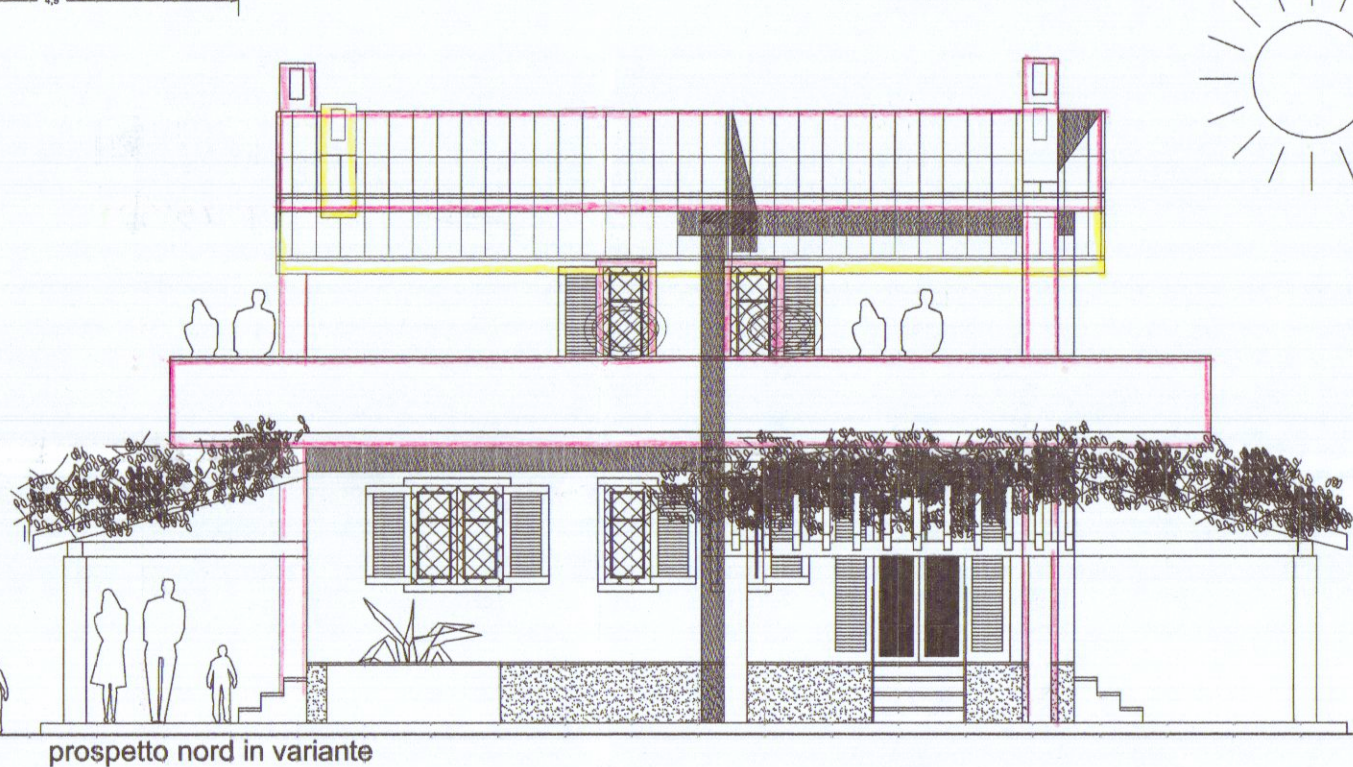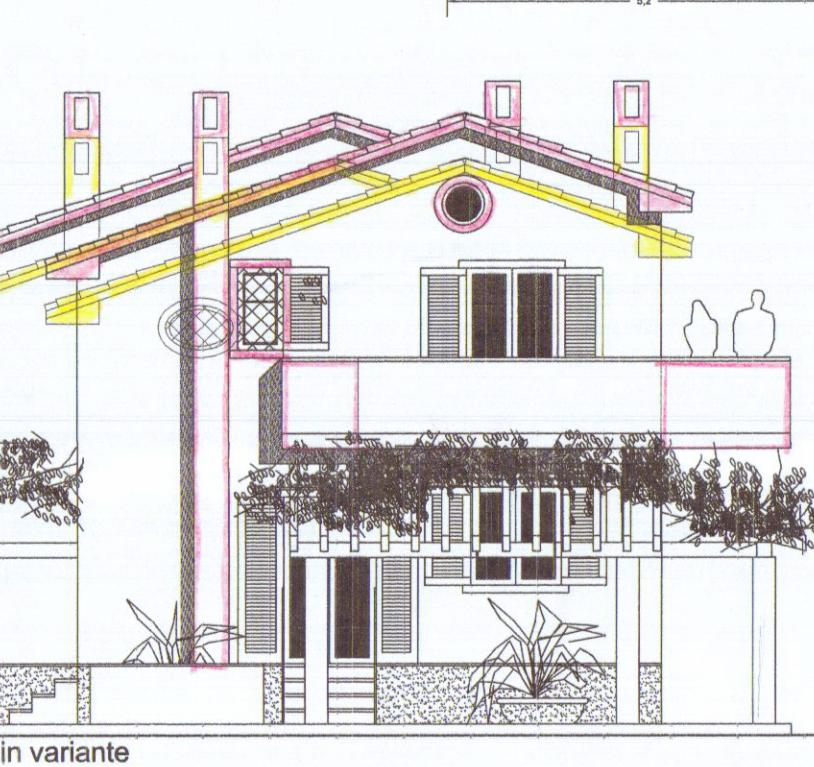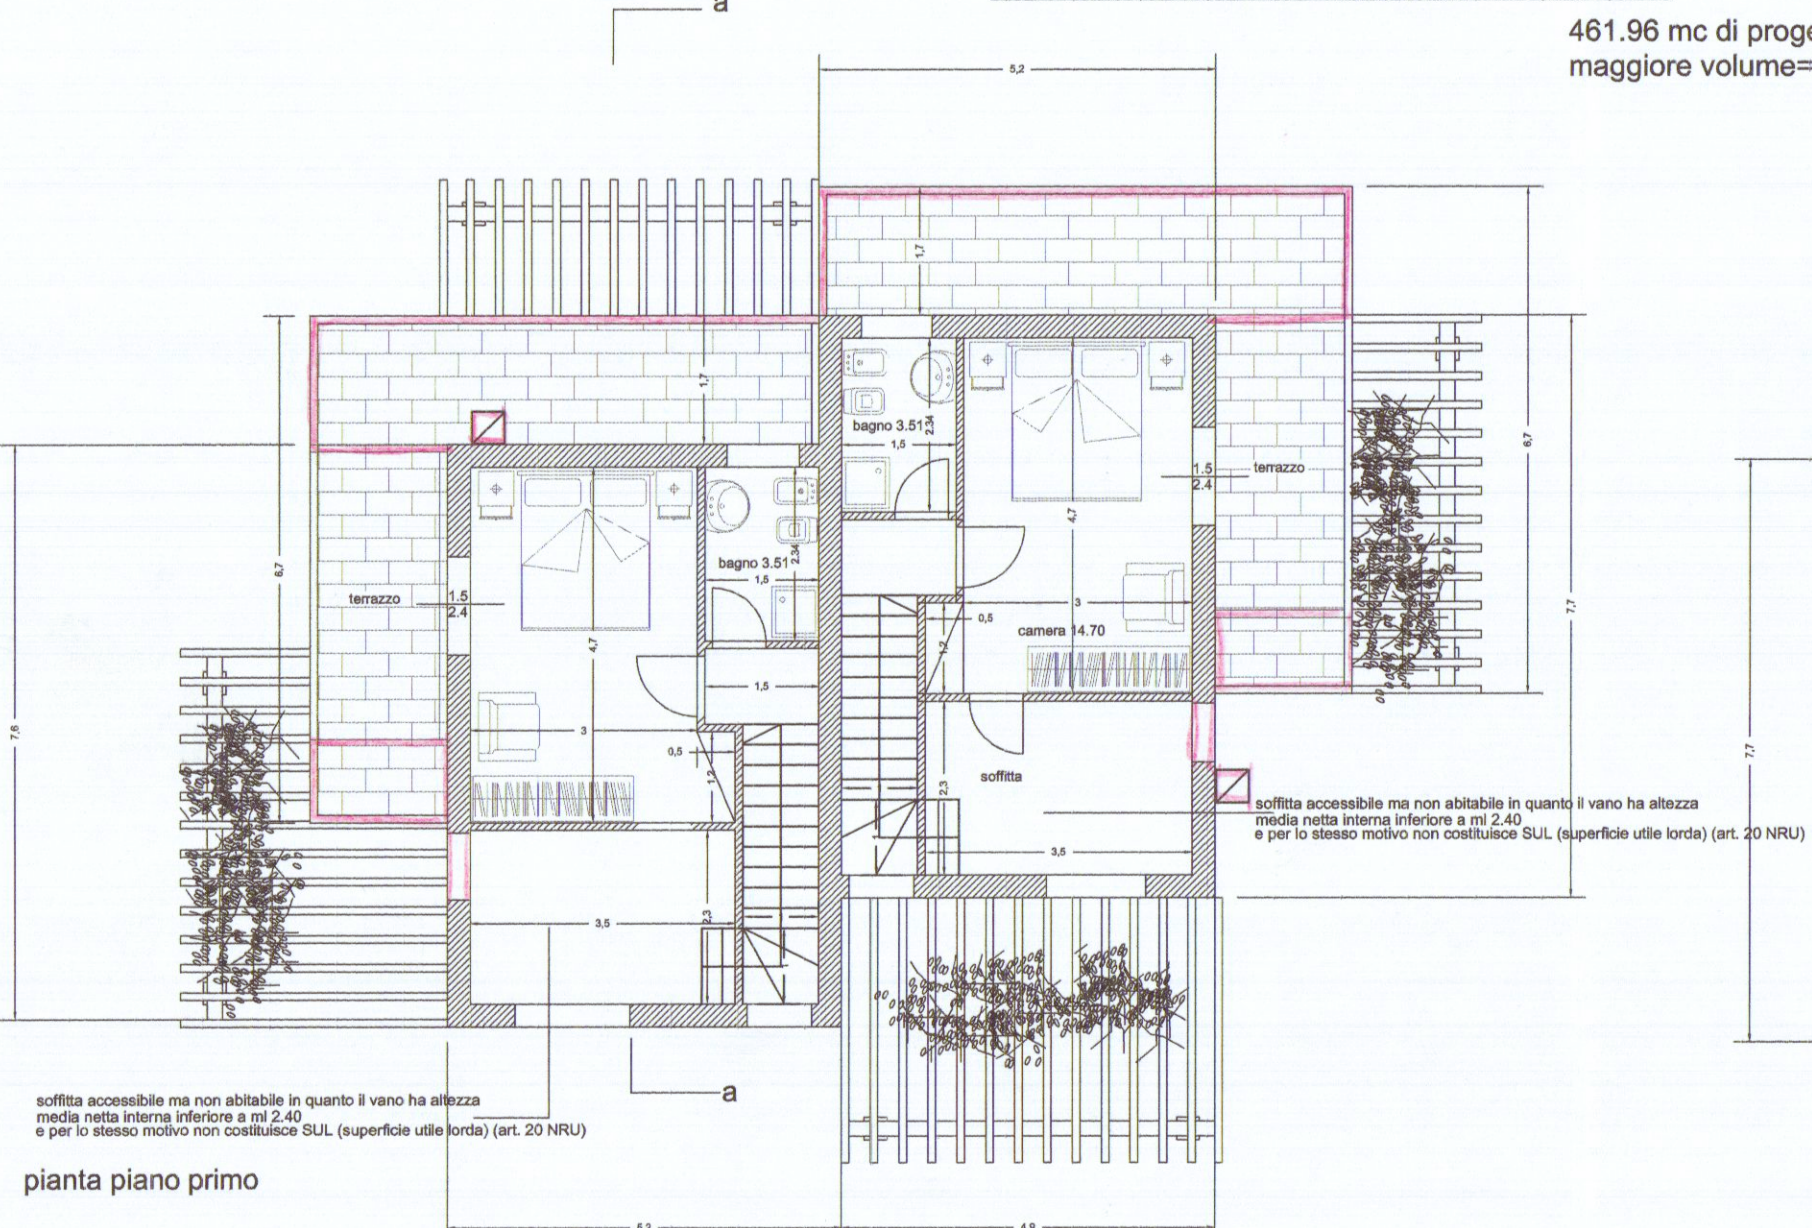

schema superficie utile lorda SUL		
piano terra	dim.	mq
1	7.70x5.20	40.04
2	1.70x0.30	0.51
3	7.70x4.90	37.73
piano primo		
4	5.10x3.90	19.89
5	3.70x1.30	4.81
6	1.70x0.30	0.51
7	1.00x3.70	3.70
8	5.10x3.90	19.89
totale		127.08

< 130 mq SUL invariata

