

GEOM. GIULIANO PEDRAZZOLI		IMPRESA EDILE geom. G. PEDRAZZOLI
PROPRIETARIO	[Redacted]	
CONSTRUTTORE	GEOM. PEDRAZZOLI	
OPERA	PROGETTO DI FABBRICATO AD AVENZA	OGGETTO PLANIMETRIA VARIANTE
DATA	APRILE '71	TAV. N. 3
SCALA	1:2000	1:500
SCHEDE	DISEGNATORE	

8 NOV. 1971

VARIANTE

ubicazione variante
ubicazione di progetto

Dott. AMEDEO RUGGI
ARCHITETTO


Amedeo Ruggi

CARRARA - Via Cucchiari, 2 - Tel. 2689


APPROVATO
CONTROLLATO 9 AGO. 1972
IL TECNICO

VARIANTE AL PROGETTO


Approvata dal Sindaco alle condizioni
indicate nel permesso di costruzione
N° 2168 del - 9 AGO. 1972
L'ING. CAPO

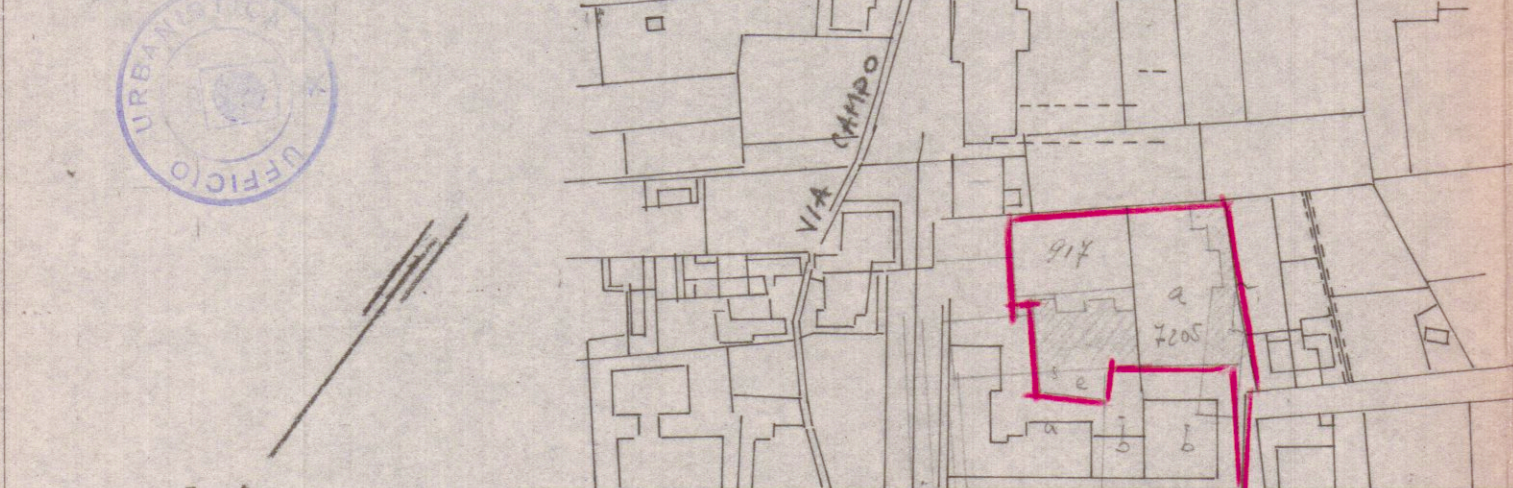

VIALE XX SETTEMBRE

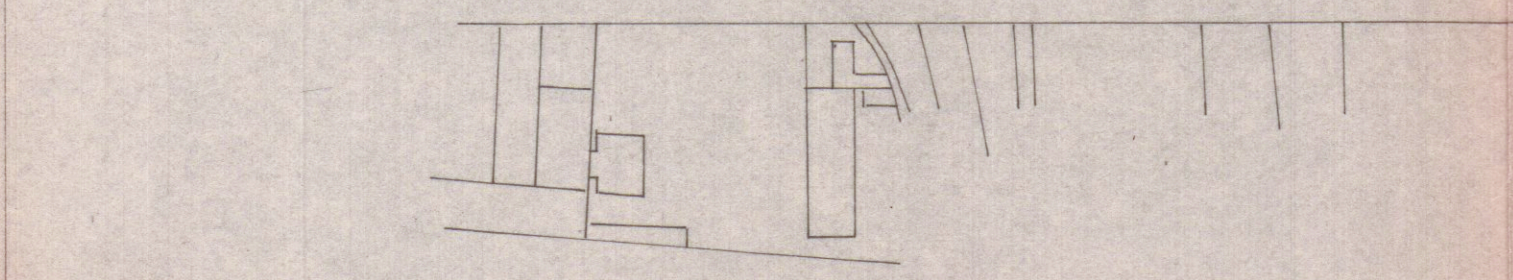

PLANIMETRIA Sez. A Fog. 75
Rapp. 1:2000

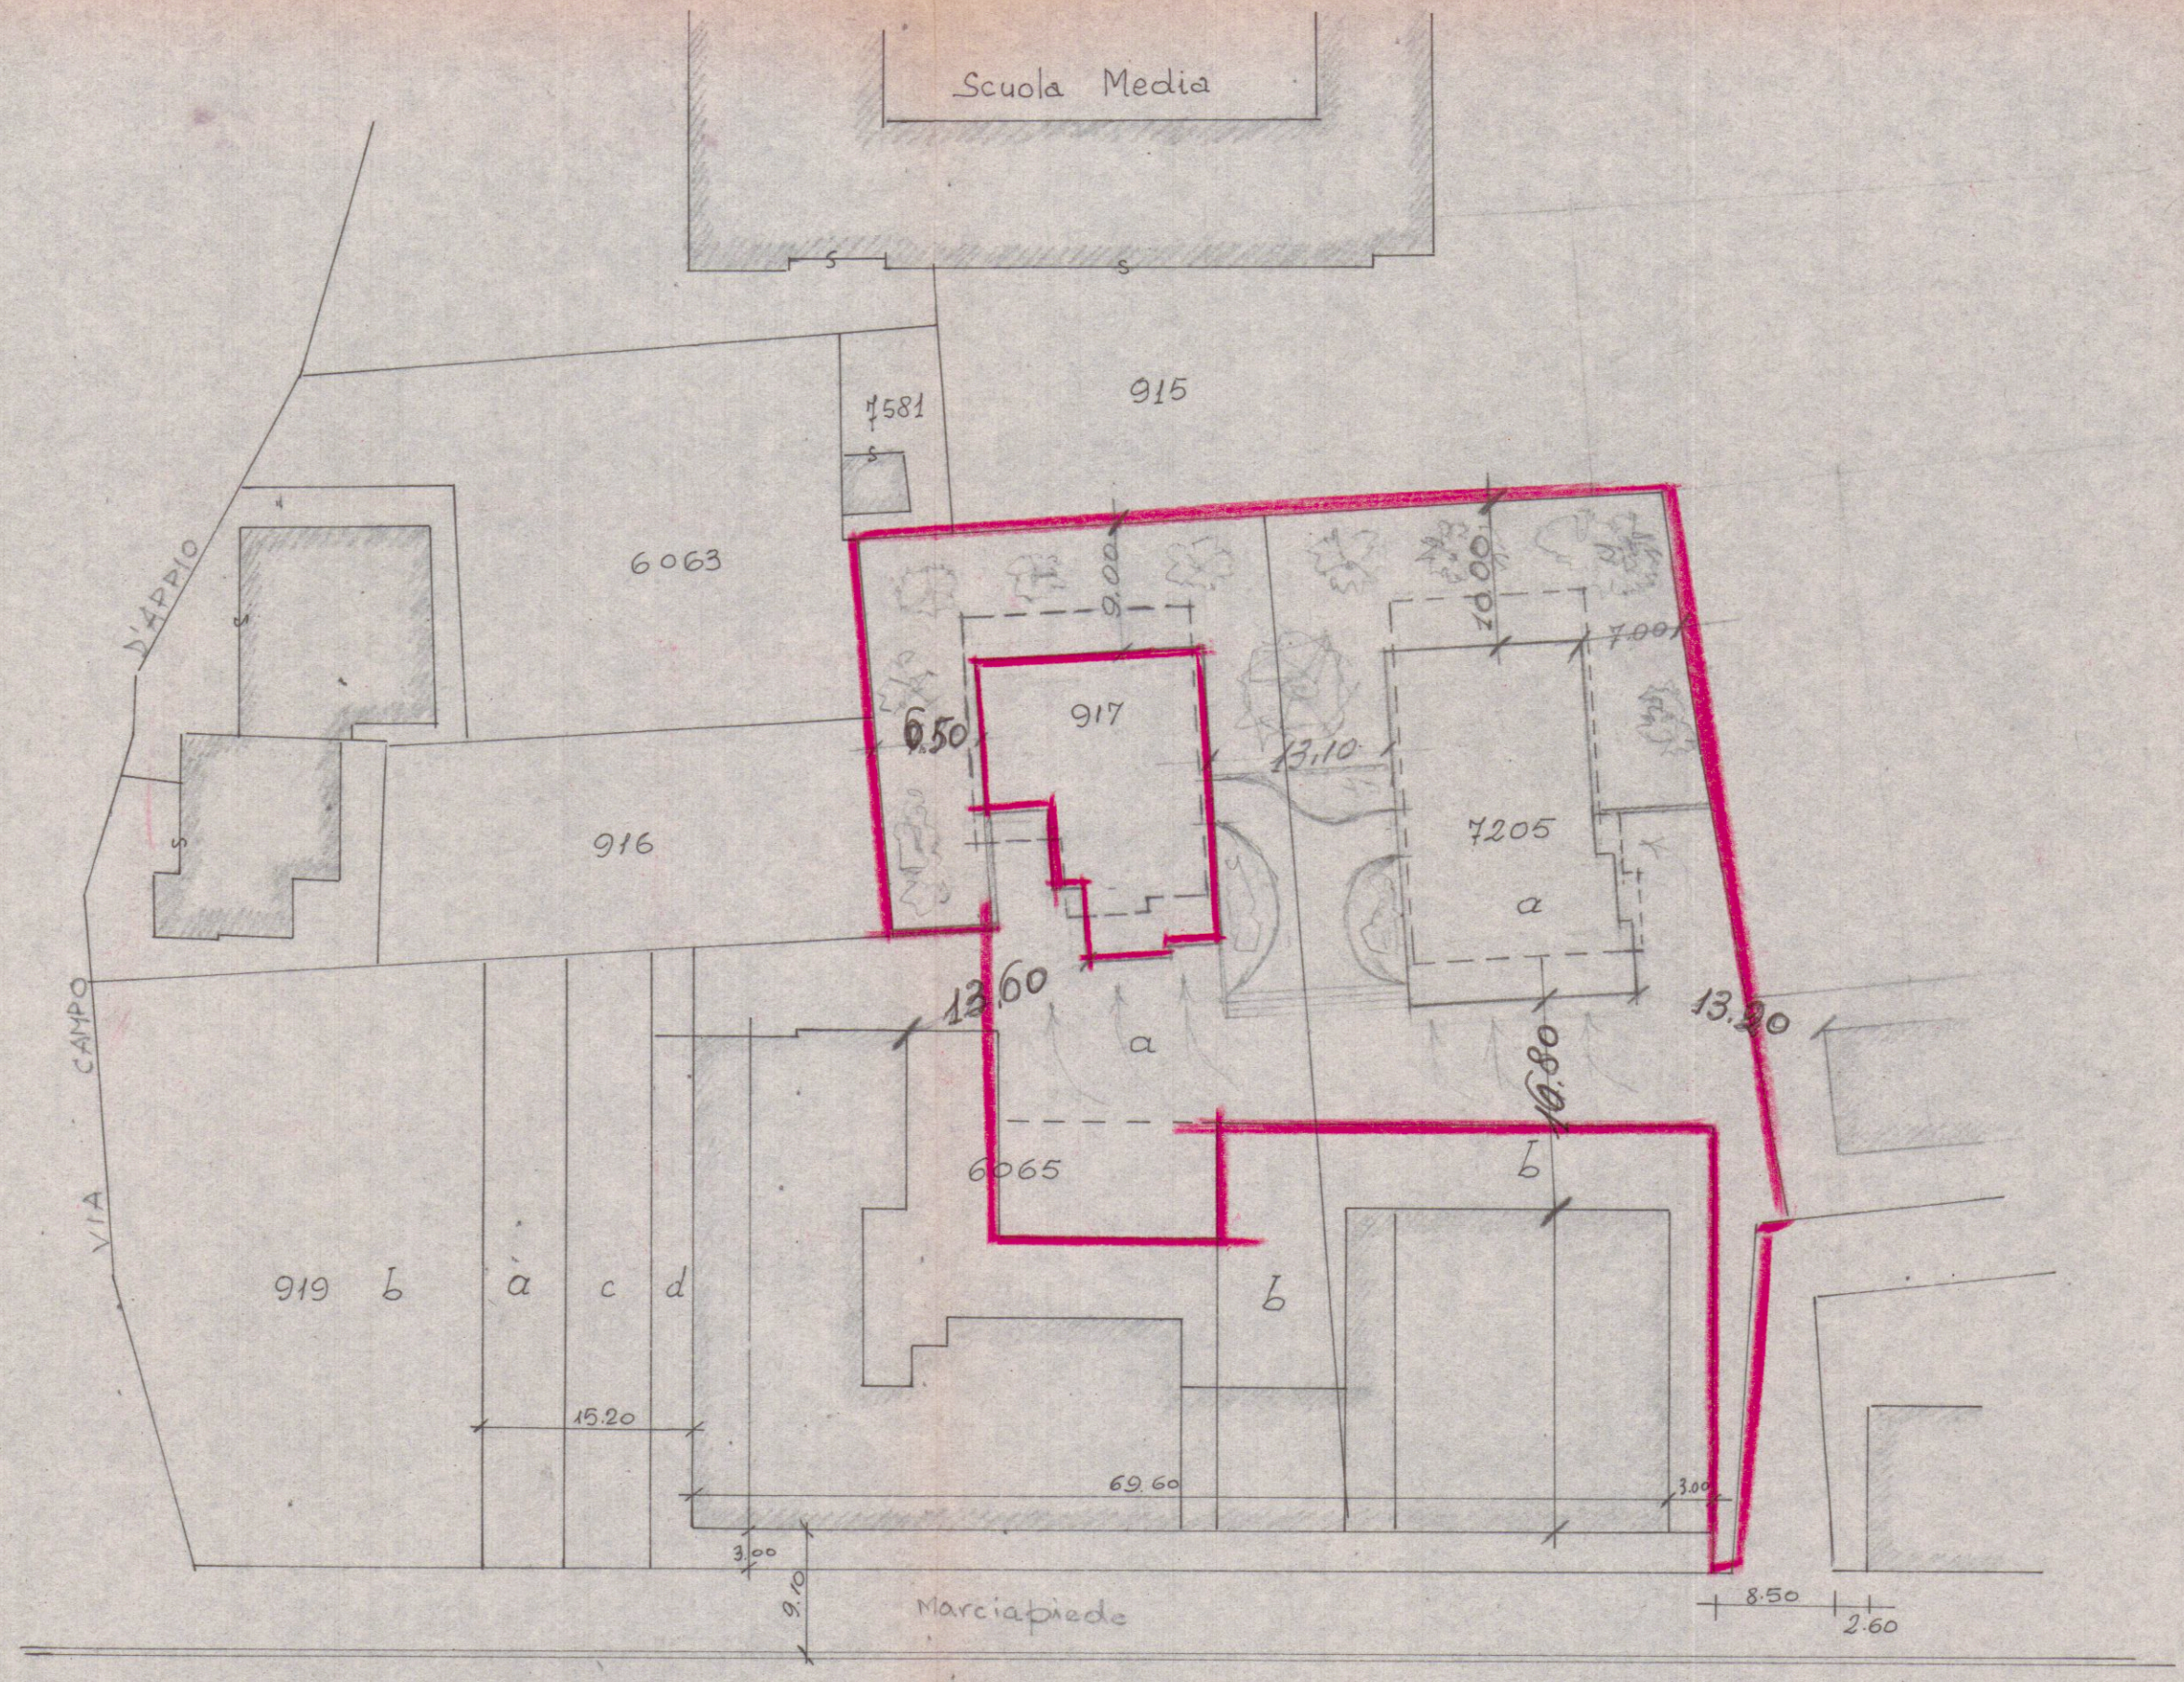

VIALE XX SETTEMBRE

INGRANDIMENTO 1:500