




|        |   |                                                                |
|--------|---|----------------------------------------------------------------|
| TAVOLA | COMMITTENTE :                                                                                                |                                                                |
| 3      | SIG. ra BERTONCINI CLAUDIA                                                                                   | STATO DI RAFFRONTO                                             |
| NOTE : | LAVORO :   | OGGETTO:                                                       |
|        | PROGETTO DI MODIFICHE AI PROSPETTI DI UNITA' IMMOBILIARE SITA IN CARRARA LOC. MARINA VIALE G. DA VERRAZZANO. | PIANTE:<br>P. TERRA<br>P. SEMINTERRATO<br>PROSPETTI<br>SEZIONE |
|        | PROGETTISTA :                                                                                                |                                                                |
|        | GEOM. ANDREA MARCHI                                                                                          |                                                                |

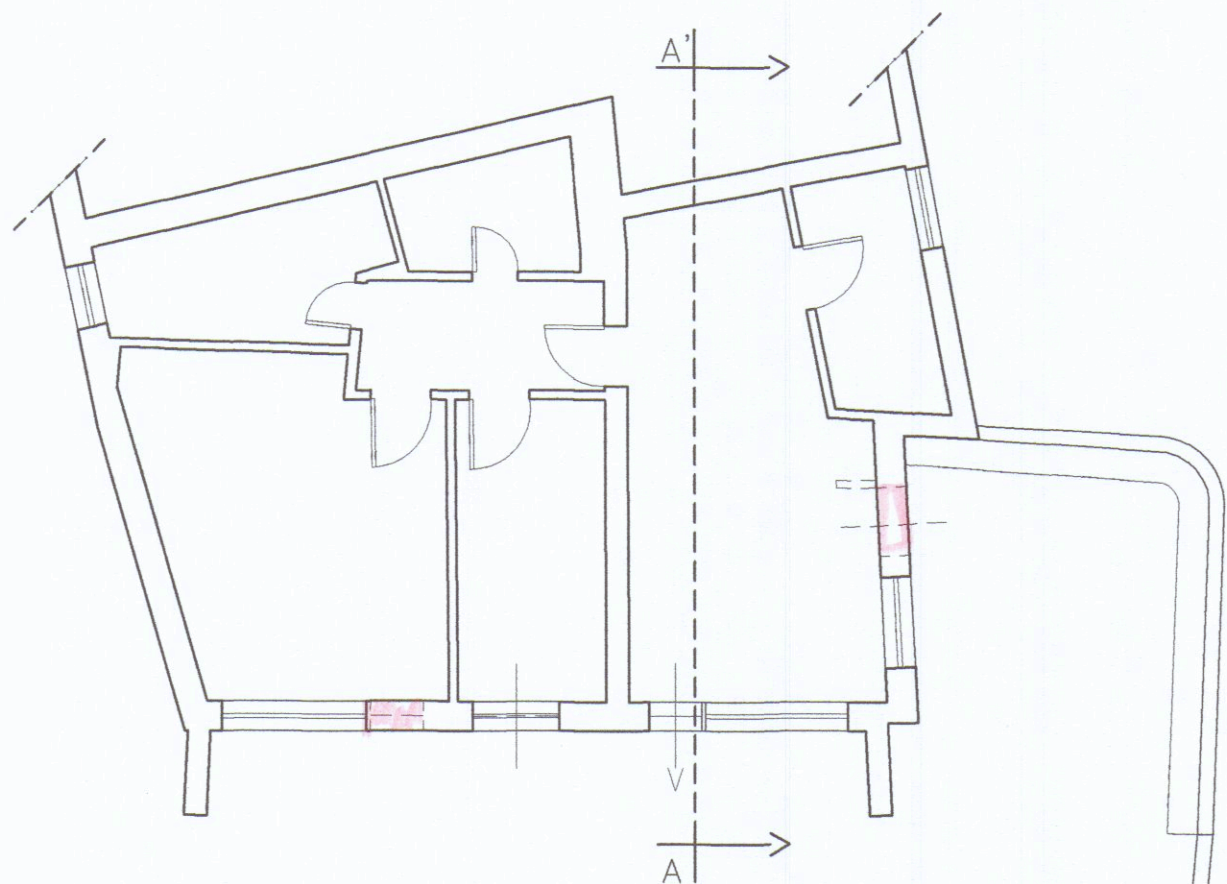

PIANO TERRA

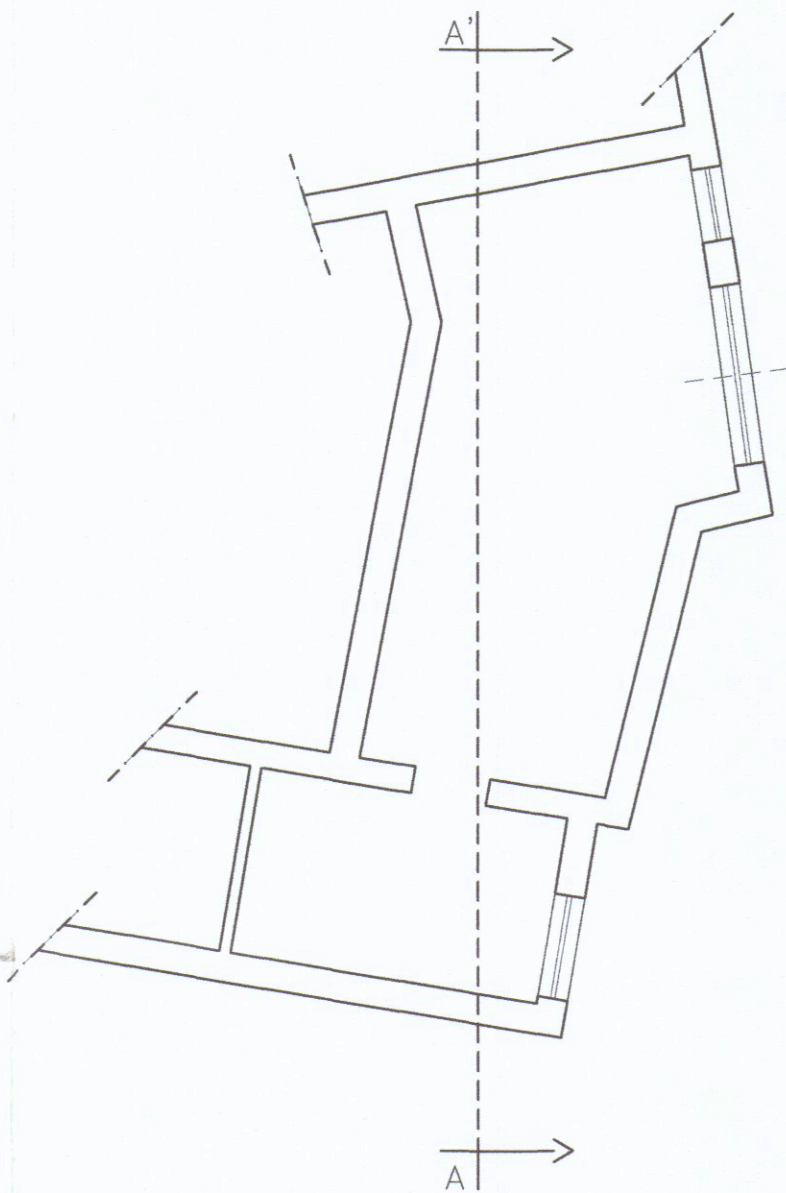

SEMITERRATO

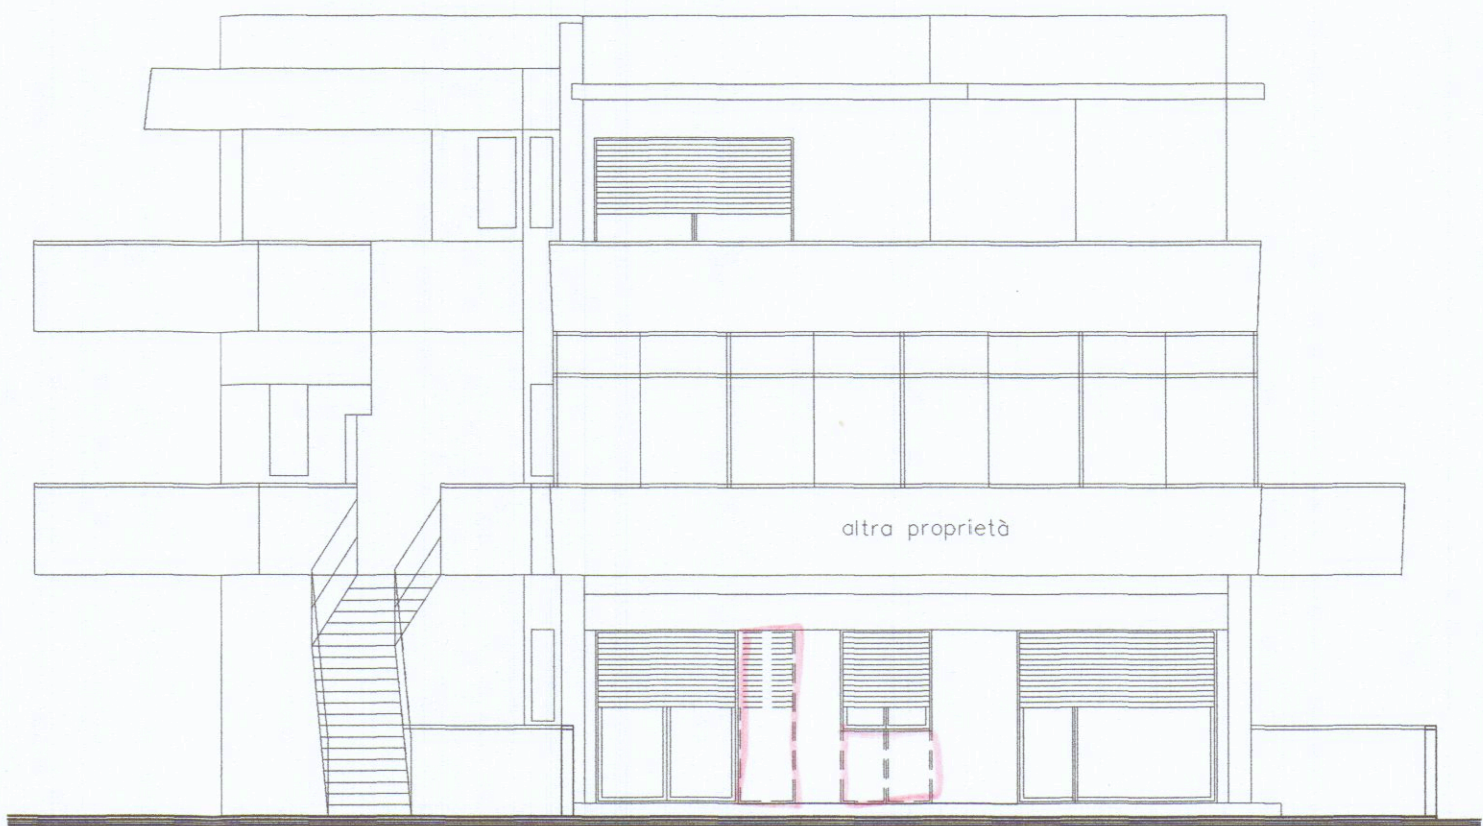

PROSPETTO SUD



PROSPETTO EST



SEZIONE A - A'