


S.T.P.

Studio Geometra M. di Carrara
Tecnico Ivano v.Fiorillo 9b.
Professionista SQUASSONI tel. 632611

TAV. N.
3

PROPRIETA':
TAVARELLI LIVIANA

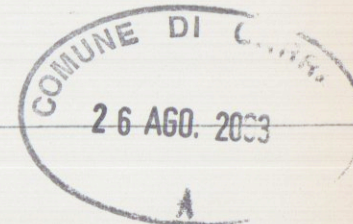

Dati Tavola:
RAFFRONTO

OGGETTO:
Progetto di sopraelevazione di un fabbricato a uso
civile abitazione, sito in Marina di Carrara,
Viale Monzone n. 41

Dati Catastali:
FG 97
MAPP 23

Varie: RAFFRONTO
PROGETTO

Scala:
1 : 100

Data:


APPROVATO




COMUNE DI CARRARA
SETTORE URBANISTICA

Approvato dal Dirigente alle condizioni
indicate nella Concessione edilizia
n° 118 del 2003
elaborato grafico Tav. esaminato
dal Nucleo Valutazione del 19/10/03
Il Responsabile del Procedimento
(Pezzica G. Modifio)


PIANTA COPERTURA

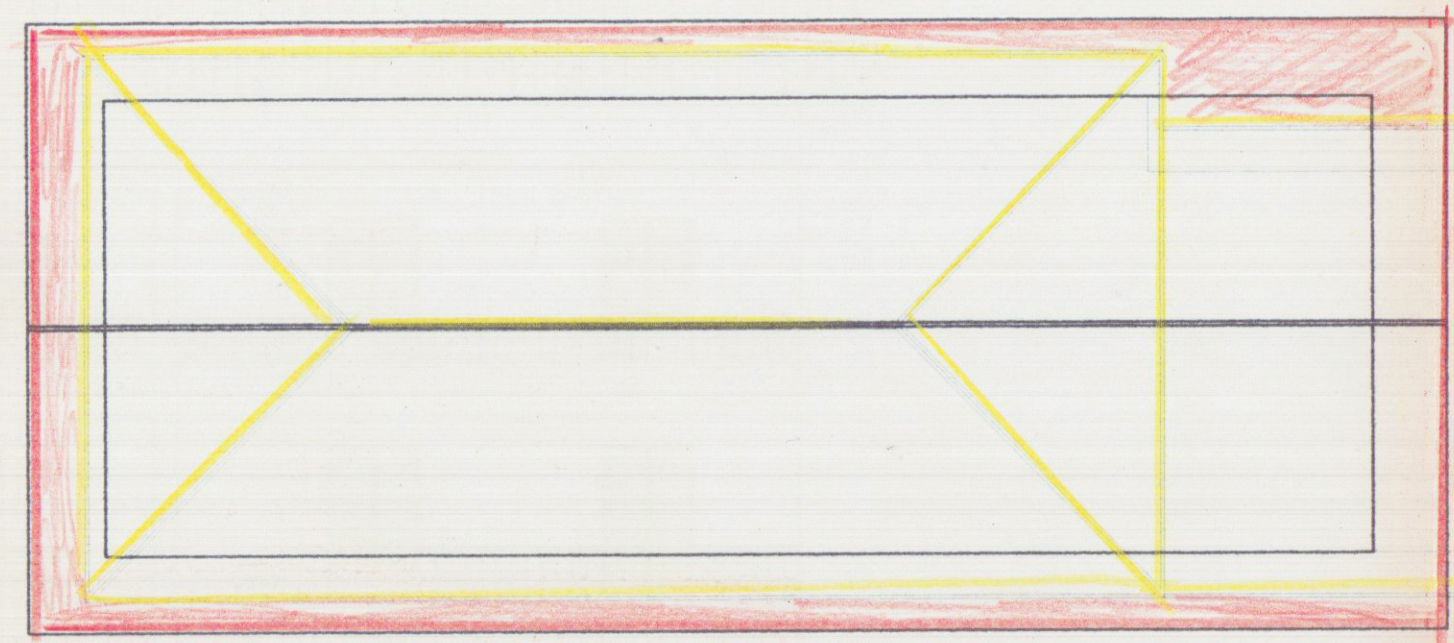


PIANO TERRA

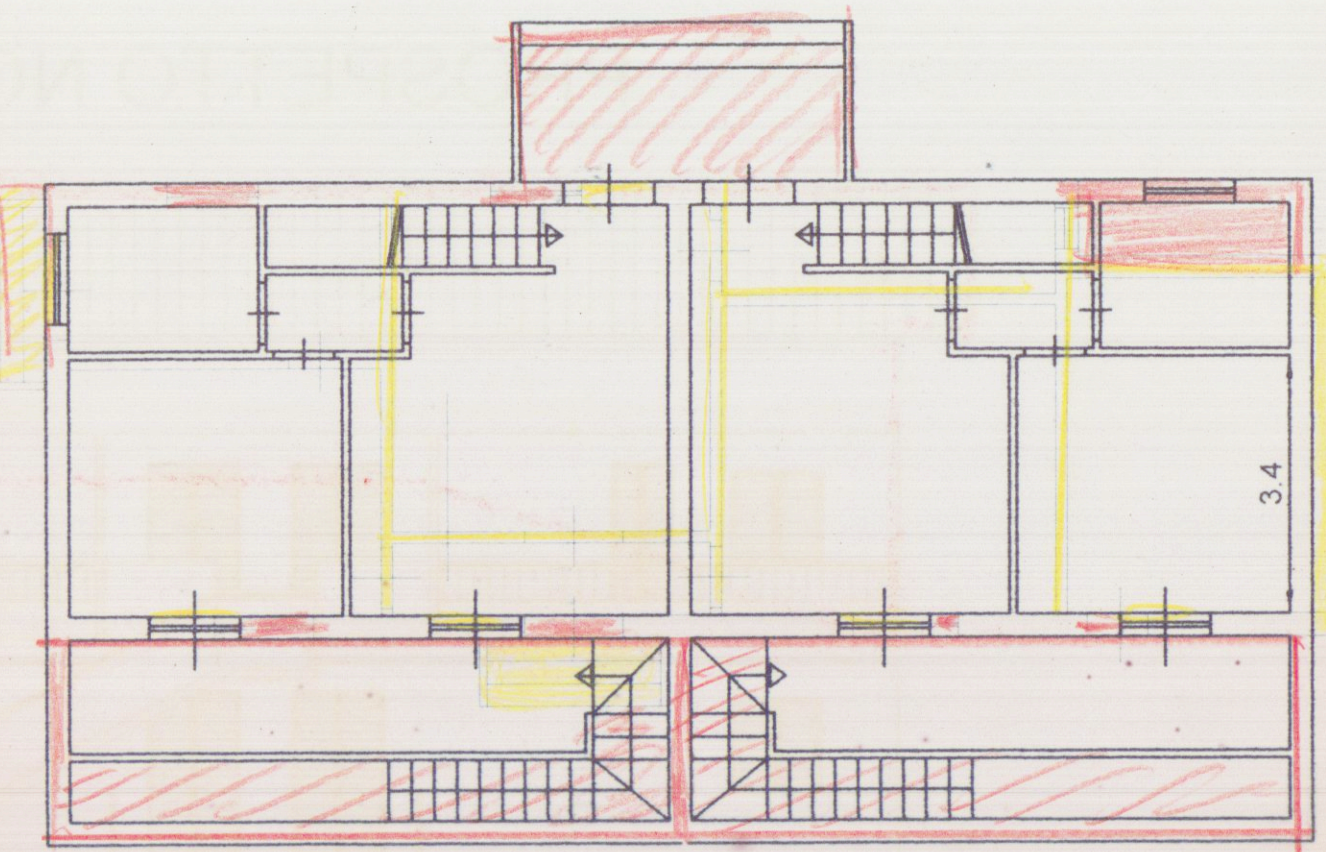

PROSPETTO SUD

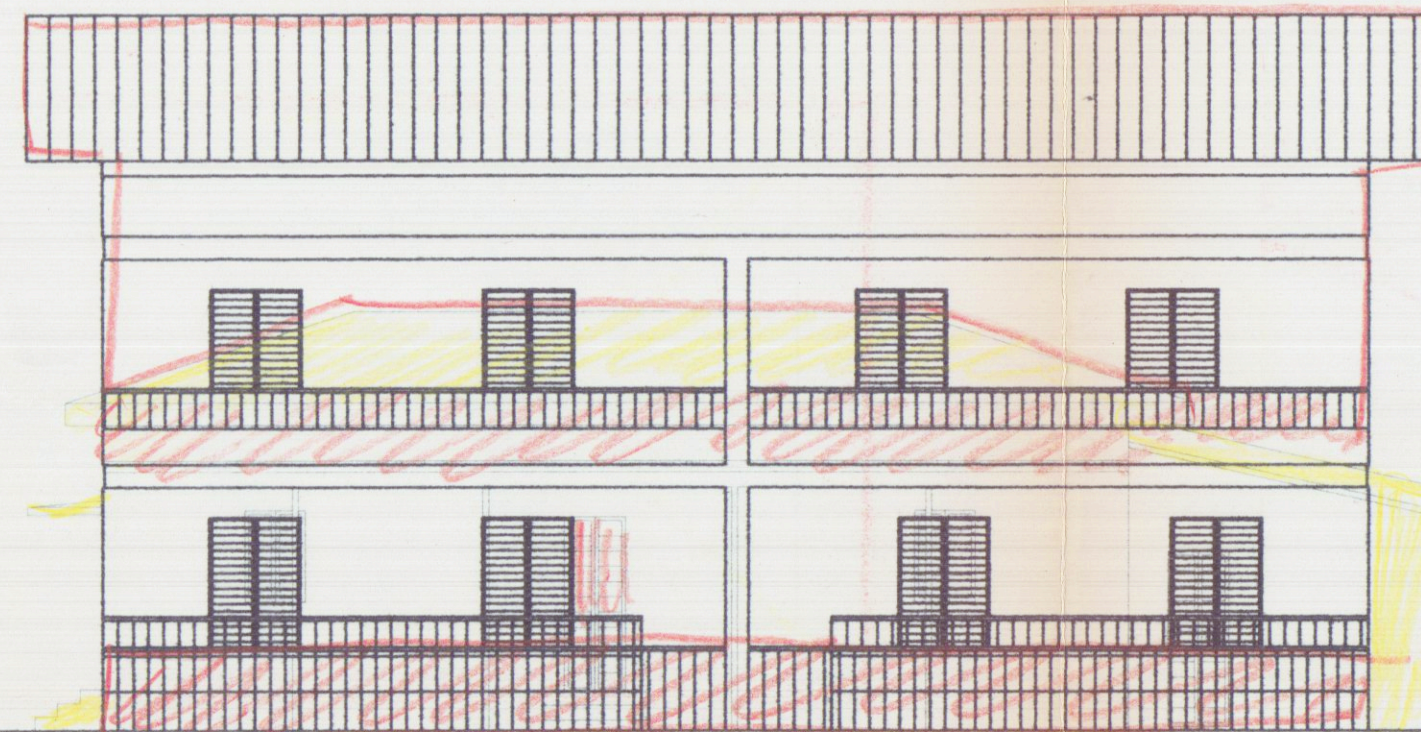


PROSPETTO NORD

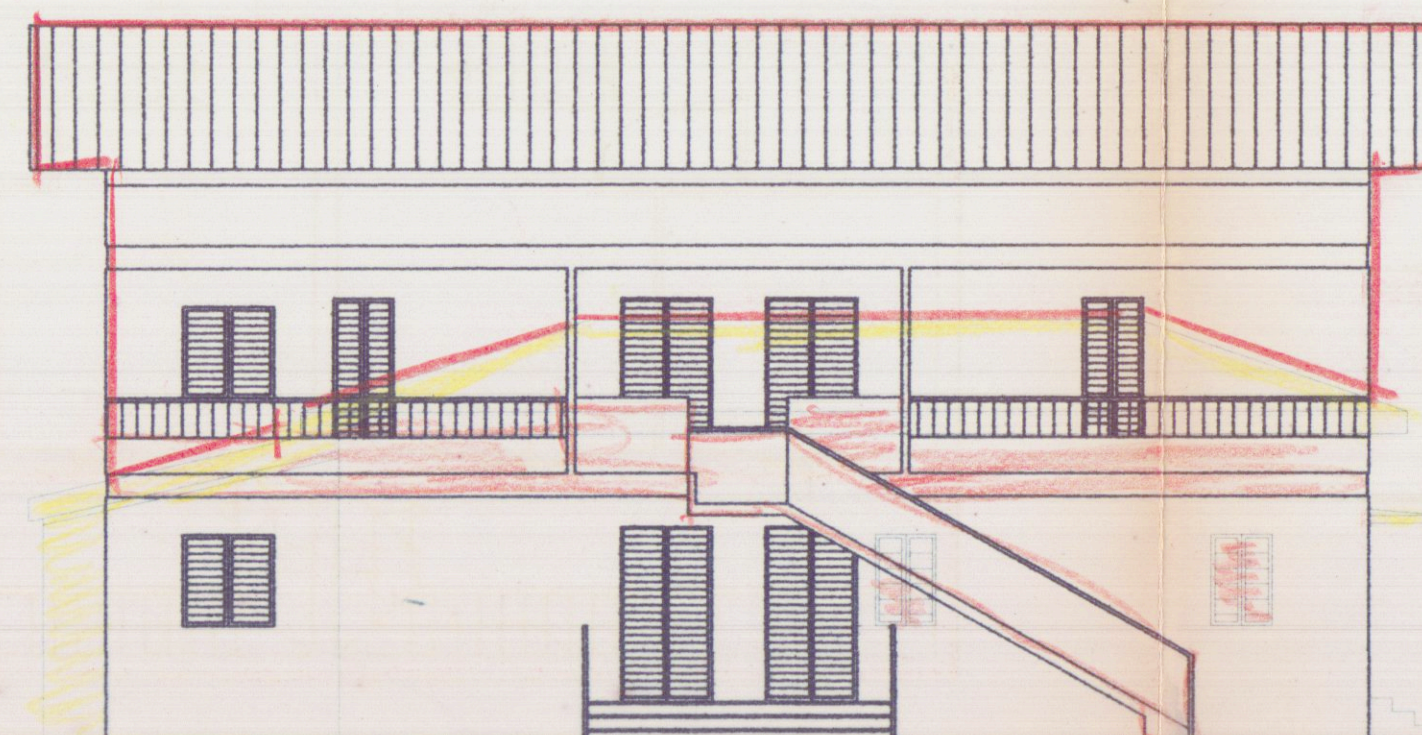


PROSPETTO OVEST



SEZIONE A - A

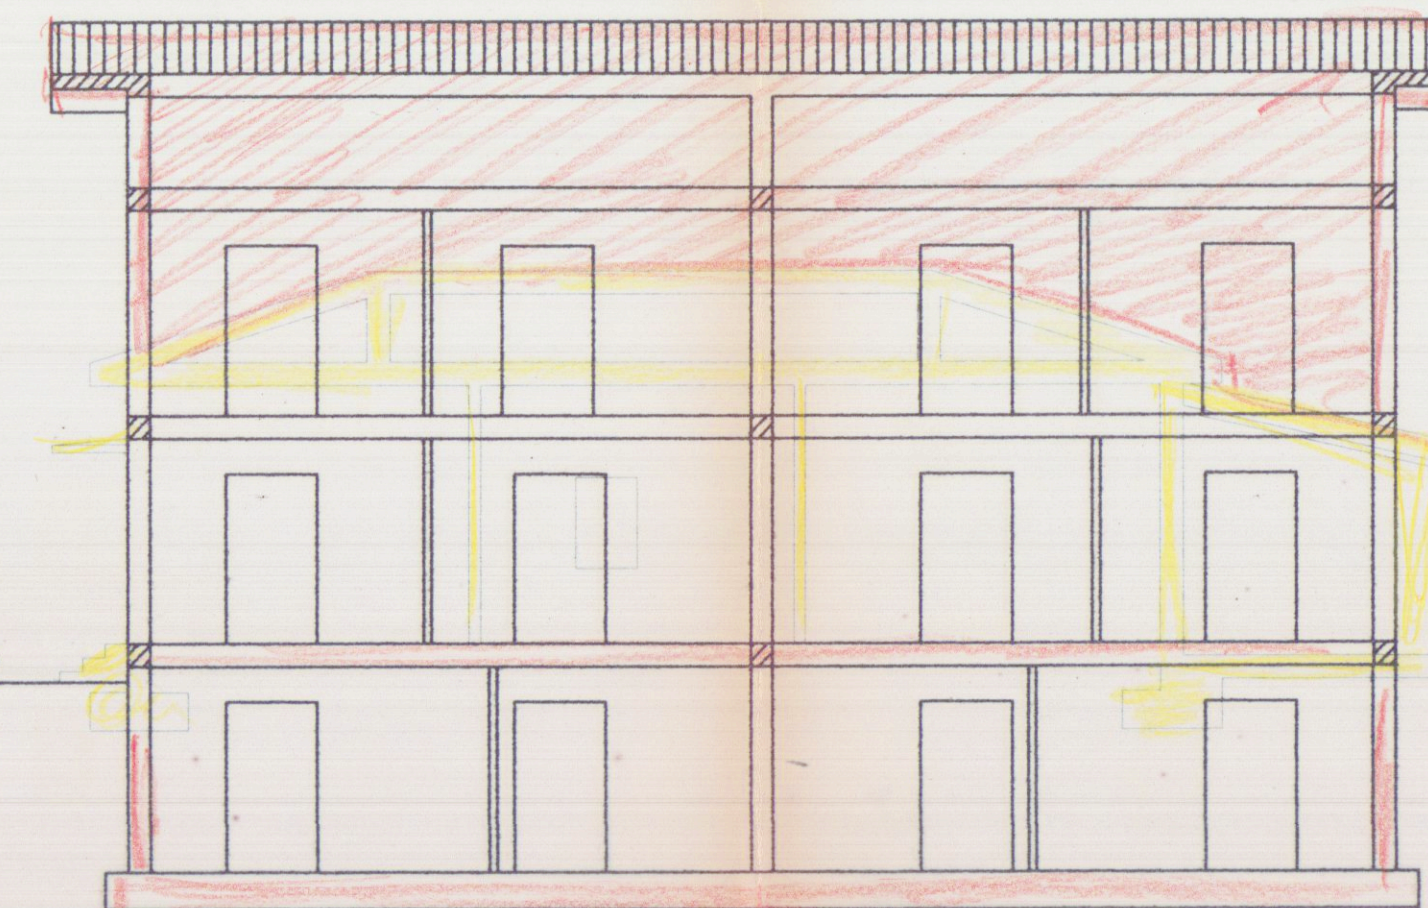

PROSPETTO EST

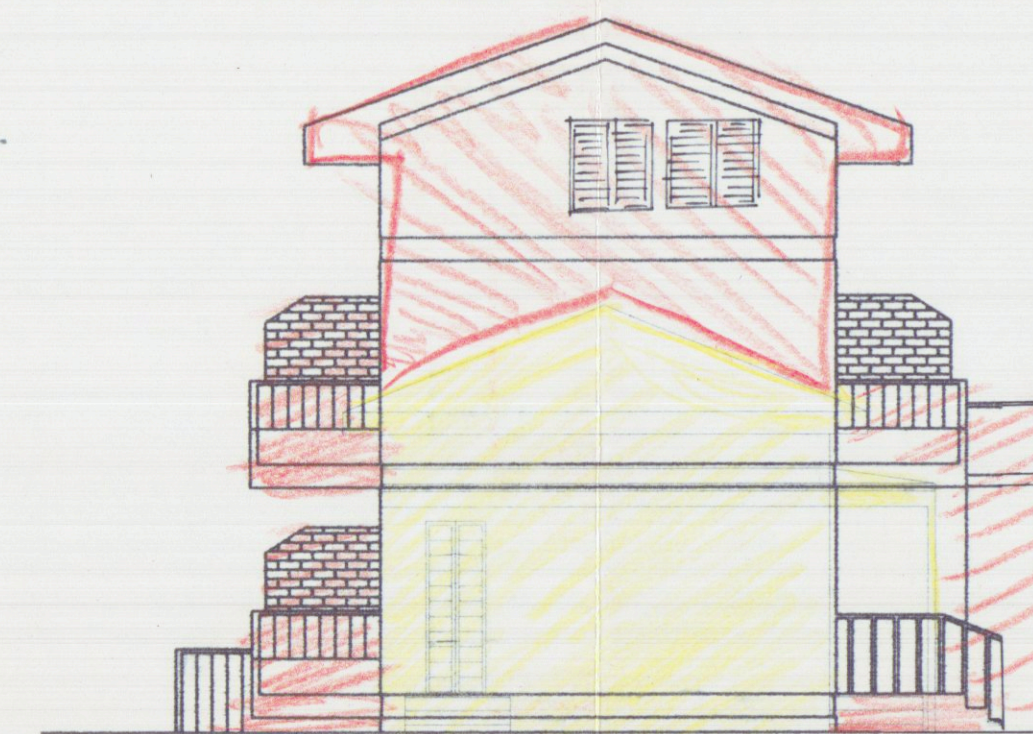

SEZIONE B - B

