




PROSPETTO VIA DELL'AMICO



PROSPETTO INTERNO - LATO PARCO

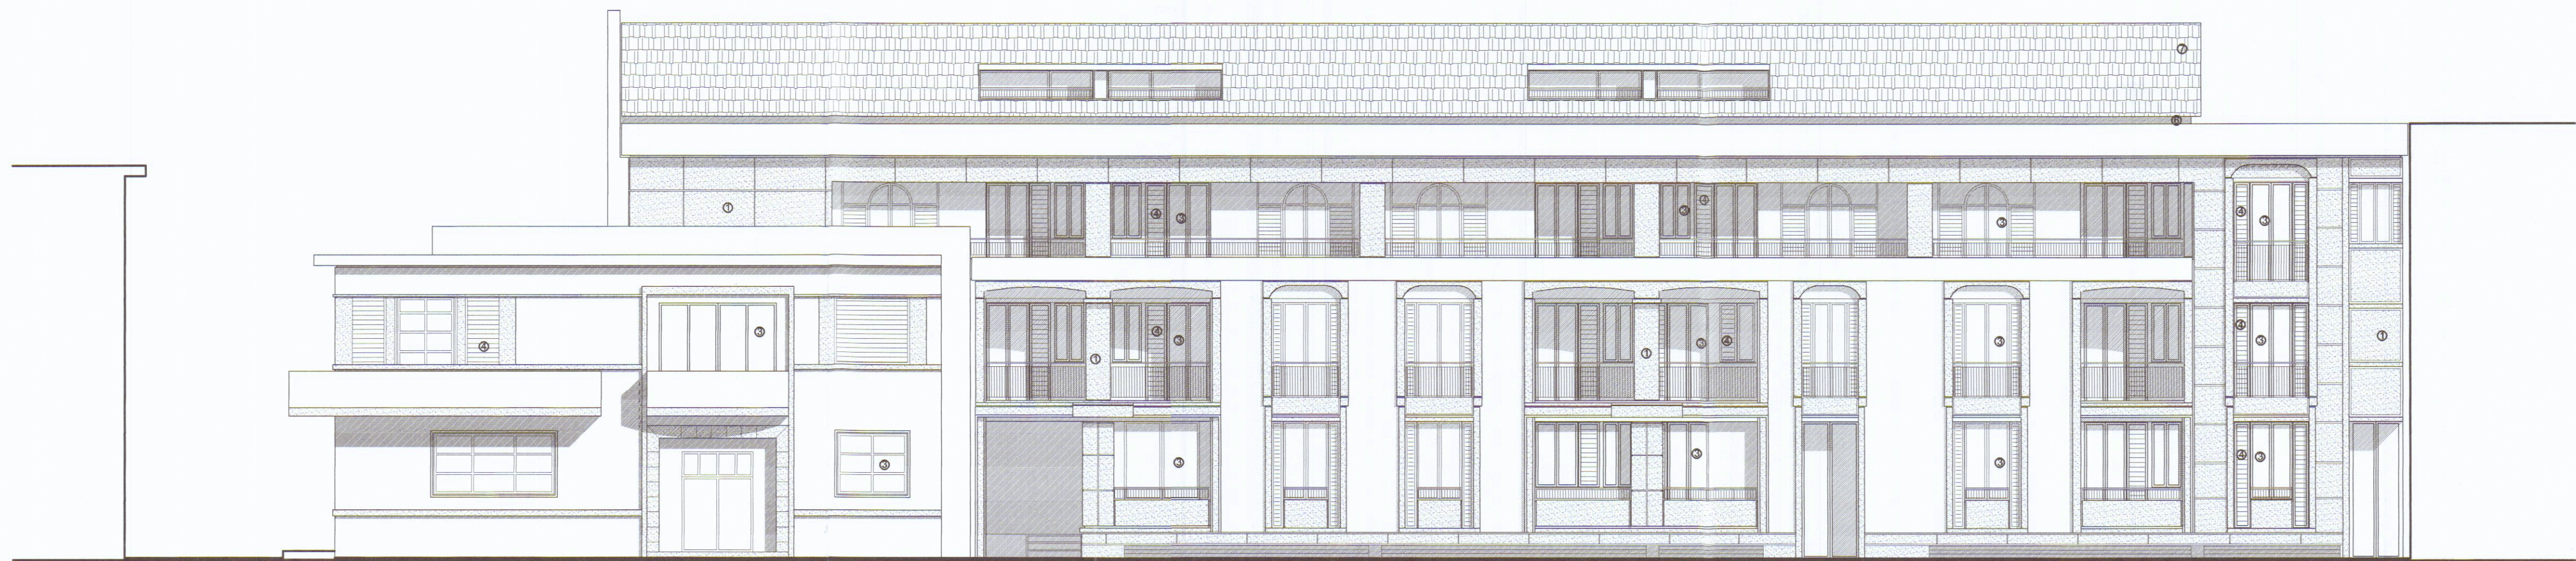

PROSPETTO DEL BUGLIOLO



COMUNE DI CARRARA
SETTORE URBANISTICA
Approvato dal Dirigente alla condizioni
indicate nella Concessione edilizia
n° 17 del 21/12/02
elaborato grafico Tav. 10/11... esposto
dal Nucleo Valutazione del 29/11/02
Il Responsabile del Procedimento
(Pozzica Geom. [signature])

APPROVATO

LEGENDA MATERIALI

- 1 - RIVESTIMENTO IN PIETRA NATURALE
- 2 - INTONACO CIVILE COLORATO IN PASTA - COLORE A DECIDERE
- 3 - SERRAMENTI IN ALLUMINIO PREVERNICIATO CON VETROCAMERA
- 4 - SCURI E AVVOLGIBILI IN LEGNO - ESSENZA A DECIDERE
- 5 - RINGHIERA IN FERRO VERNICIATO
- 6 - SCOSSALINE IN RAME
- 7 - COPERTURA A FALDA IN COPPI



COMUNE DI CARRARA
RESIDENZA PARADISO
COMP. RES. BUGLIOLO

CONCESSIONE EDILIZIA
PROSPETTI

data: Ottobre 2002

STUDIO ARCHITETTURA

VIA VIGEVANO 15 - 20144 MILANO
TEL/FAX : +39 2 8372048

e.mail savorellimarco@libero.it

Progettista: Arch. Marco Savorelli

Diritti d'autore riservati

BCC10

scala 1 : 100