


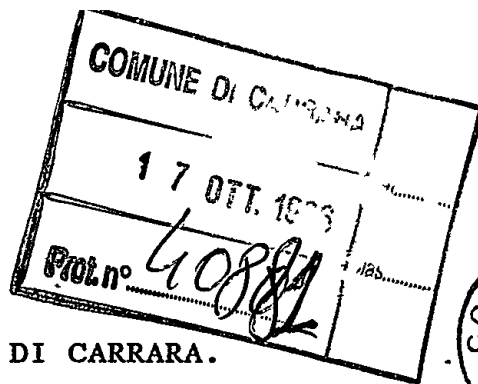

AL SIG.SINDACO DEL COMUNE DI CARRARA.

Oggetto : DENUNCIA DI INIZIO ATTIVITA'

ai sensi dell'art.19 della Legge 7 Agosto
1990,n.241 e dell'art.9 del D.L. 25.07.1996 n.388

La sottoscritta CONTI ANNA ROSA nata a Carrara il
5.08.1936 - Cod.Fisc.= CNT NRS 36M65 B832T , resi-
dente in Carrara P.zza Duomo,7 in qualita' di pro-
prietaria

D E N U N C I A

l'inizio dell'attivita' consistente nell'intervento
edilizio di cui alle lettere h)- dell'art.9, com-
ma 7 del D.L. 25.07.1996 n.388 per opere interne
come da relazione di asseveramento a firma del
Geom.Maurizio Cabani

Il fabbricato oggetto di intervento e' posto in
Carrara P.zza Duome,7 e distinto al N.C.E.U. del
Comune di Carrara al Fog.40 Mapp.471

In fede

Carrara li' 14.10.1996

Anna Rosa Conti

b:/14/495con.

RELAZIONE DI ASSEVERAMENTO
(art.9 d.l. 24 settembre 1996 n. 495)

Redatta ai sensi e per gli effetti dell'art.9 comma 7 del d.l. 25 luglio 1996 n.388 al fine di asseverare le opere che la Sig.ra CONTI ANNA ROSA nata a Carrara il 05.08.1936 = Cod.Fisc.= CNTNRS36M65B832T residente in Carrara P.zza Duomo,7 intende eseguire all'unita' immobiliare di sua proprieta' sita in Carrara P.zza Duomo,2 Piano Secondo con destinazione a civile abitazione.

Il sottoscritto Geom.MAURIZIO CABANI nato a Carrara il 18.11.1946,iscritto all'Albo dei Geometri della Provincia di Massa Carrara con il n.387 e regolarmente abilitato alla progettazione,con Studio in Marina di Carrara via A.Maggiani,57; presa attenta visione delle opere,che a norma del art. 9 comma 7 del d.l 24 settembre 1996 n.495 lettera h) la Sig.ra CONTI ANNA ROSA intende eseguire alla proprieta' sopra indicata.

DICHIARA E ASSEVERA A NORMA DI LEGGE

1)* che l'unita' immobiliare sopra indicata e' censita al N.C.E.U. del Comune di Carrara al Foglio 40 Mapp.471 con destinazione a civile abitazione.

2)* che le opere da realizzare consistono in:

**** Demolizione dell'attuale pavimento interno ai vani soggiorno,studio,ingresso,camere;**

demolizione di parete divisoria interna non portante a divisione del locale soggiorno con il vano studio e ricostruzione della stessa;

ricostruzione di nuova pavimentazione nei vani sopradescritti;

tinteggiatura di tutta l'unita' immobiliare;

3)* che l'unita' immobiliare oggetto di intervento edilizio ricade a norma del P.R.G.C. vigente del Comune di Carrara in zonizzazione : " ZONA EDILIZIA " A " . -

4)* che le opere non contrastano con lo strumento urbanistico vigente, non comportano modifiche alla sagoma dell'edificio, non comportano aumento delle superfici utili abitabili o del numero delle unita' immobiliari, non modificano l'originale destinazione d'uso, non recano pregiudizio alla statica dell'immobile, rispettano le norme igienico-sanitarie e quelle di cui al Regolamento Edilizio Comunale vigente;

5)* che il fabbricato non e' vincolato dalle Leggi n. 1089 e n. 1497 del 1939 e che il fabbricato rispetta le caratteristiche costruttive originarie;

5)* che le opere non rientrano in quelle elencate all'art.4 del D.P.R. 6 Dicembre 1991 e pertanto non incorre l'obbligo della presentazione di progetto ai sensi degli art.1-6-13 Legge 5 Marza 1990 n.46 .


Si allega alla presente elaborati grafici di progetto, estratto di mappa, copia ecografica per riscontro circa l'ubicazione dell'immobile.

Marina di Carrara li' 14.10.1996

Il Tecnico
Geom. Maurizio Cabani

b:/14/495acon




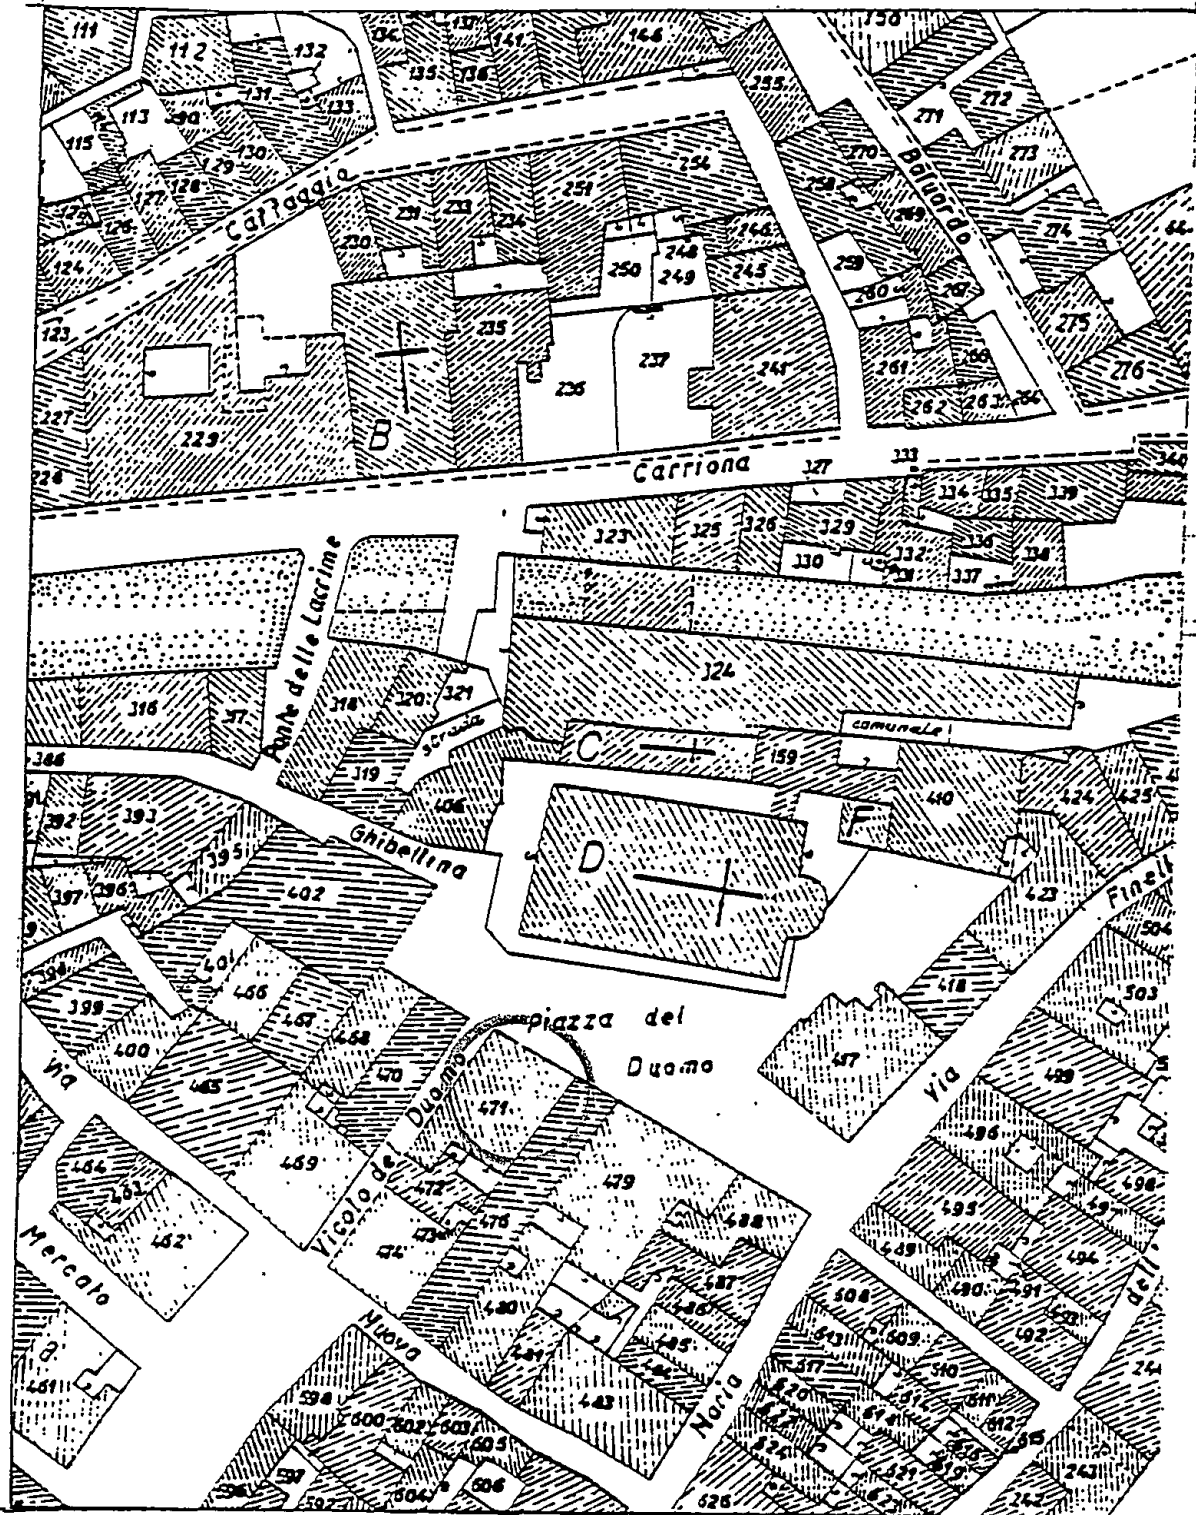

COMUNE DI CARRARA

Fog. 40


MAPP. 471

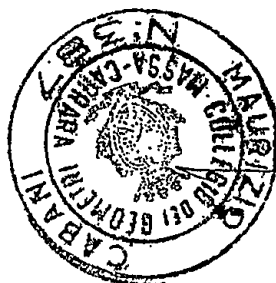

Handwritten signature or initials.

Pianta 2° Piano

1:100

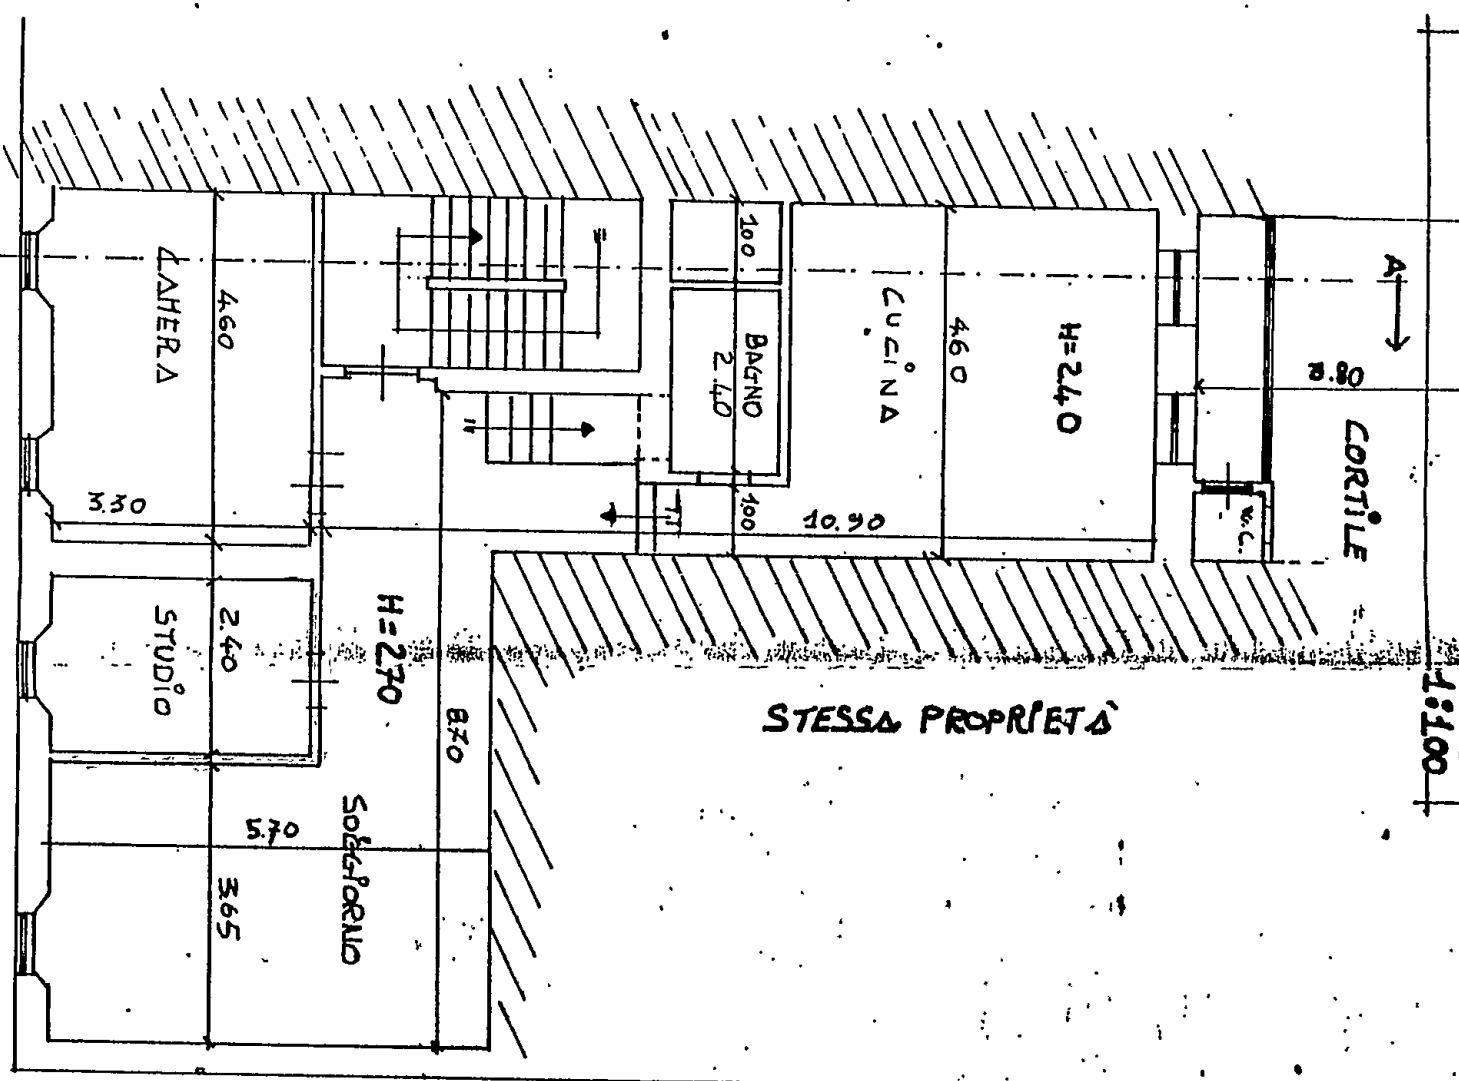

STESSA PROPRIETA'

VIA DUOMO

COMUNE DI CARPADA	
OGGETTO	DL. 495/96 OPERE INTERNE
PROPRIETA' CONT. ANNA ROSA	
LABORANTI GRAFICI PIANTE	
DATI CATASTALI FOG. 40 - HDPP. 471	
SCALA 1:100	
PROGETTISTA	
DATA	
TAVOLA	
GEOMETRA MAURIZIO CABANI	
STUDIO TECNICO VIA MAZZINI N. 57 MARRA DI CARRARA TELEFONO 0585/84092	

