

COMUNE DI CARRARA
MARINA DI CARRARA
VIA F. CAVALLOTTI

25 GEN. 1977

PROGETTO: FABBRICATO DI CIVILE ABITAZIONE

PROGETTISTA: DOTT. ING. A. DAZZI

PROPRIETÀ: S.p.A. PARADISO

LAVORO: PLANIMETRIE

RAPP. 1:500 / 1:1000

Fog. 101. Sez. A.

MAPP. 2839/c-



TAV. 1


APPROVATO 2 VARIANTE

28 FEB. 1977 CONTROLATO
IL TECNICO

VARIANTE AL PROGETTO

90 28.2.77

L'ING. CAPO

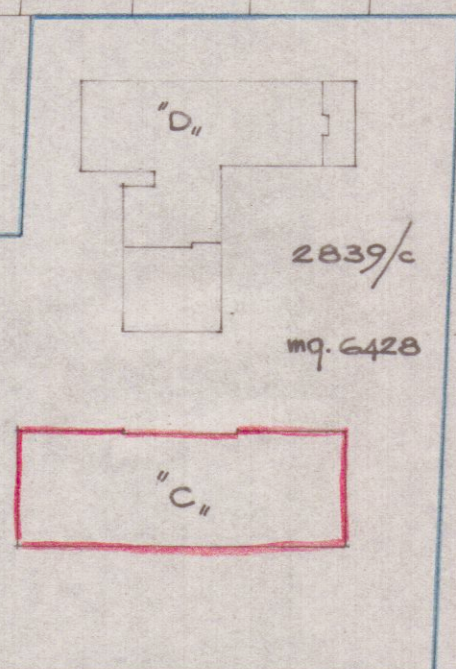


2839/c

mq. 6428


"C"

"D"

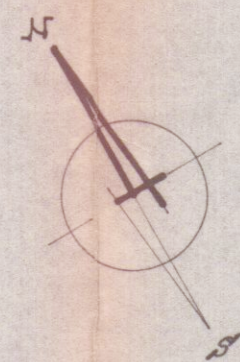

PARMA

VIA

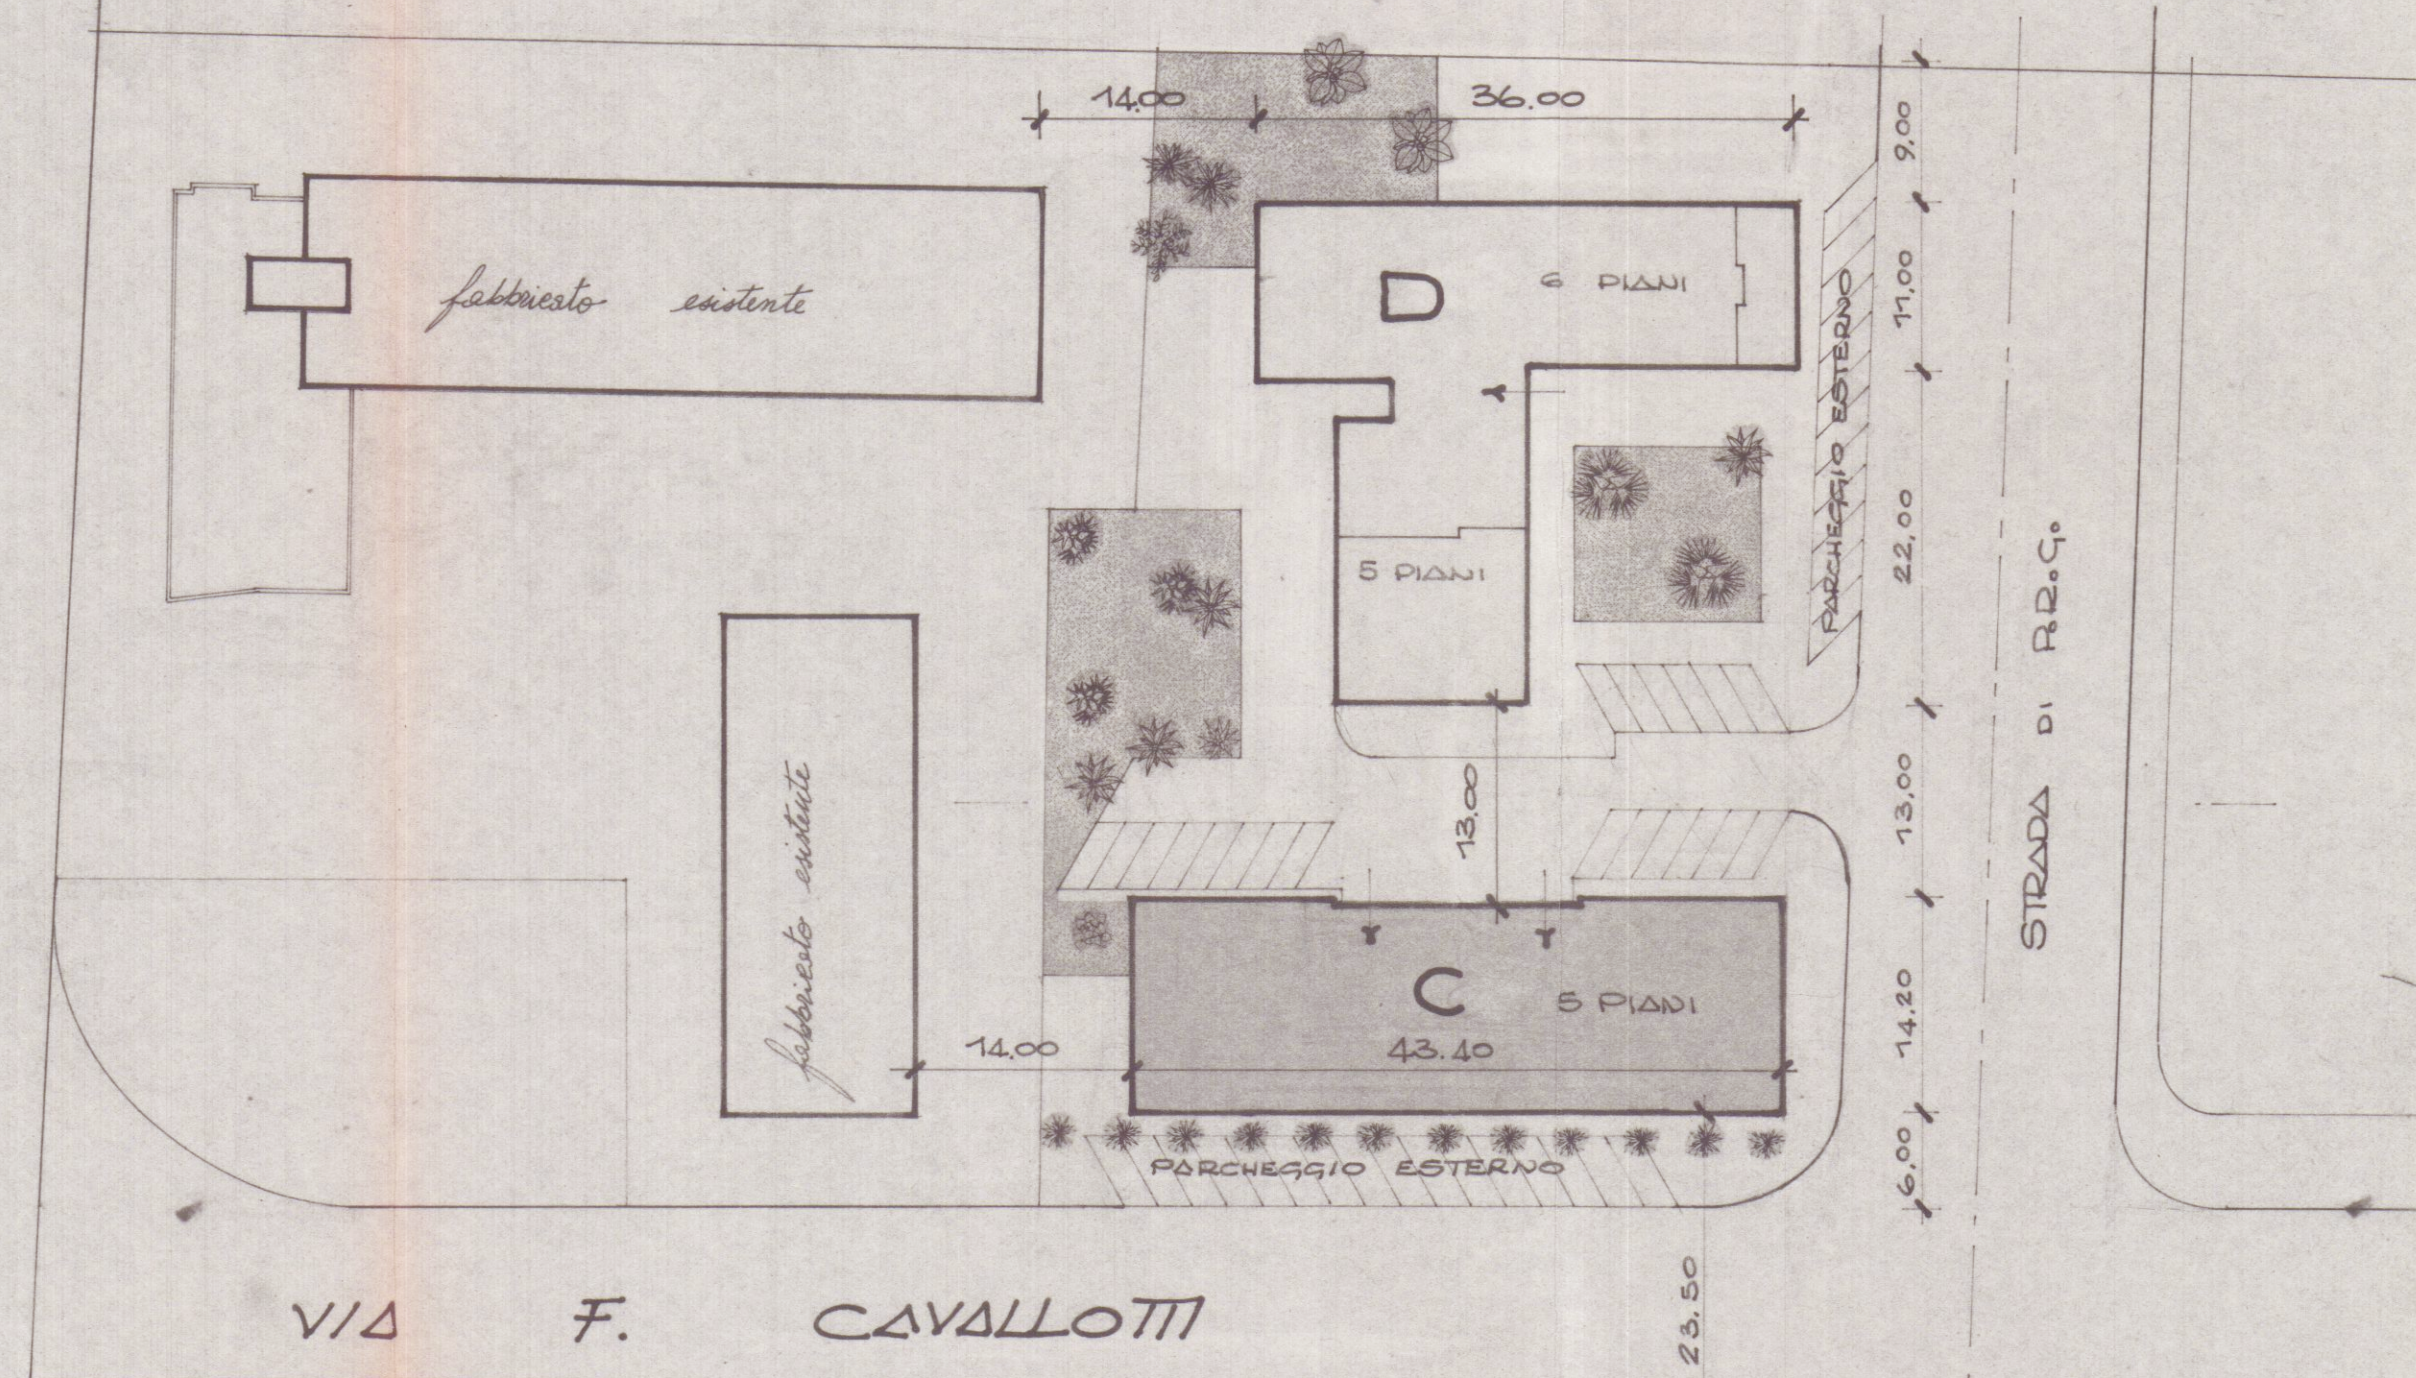

FABBRICATO "C"	
SUPERFICE COPERTA = mq.	616
VOLUME = mc.	8.500
FABBRICATO "D"	
SUPERFICE COPERTA = mq.	680
VOLUME = mc.	12.458
SUPERFICE COPERTA TOTALE = mq.	1.296
VOLUME TOTALE = mc.	20.958
ZONA PARCHEGGIO = mq.	820 interni + mq. 600 esterni