

|   |  |                                                                     |  |
|---|--|---------------------------------------------------------------------|--|
|  <b>DOTT. FRANCO MENCONI - ARCHITETTO</b><br>CARRARA - V.le M. D'Azeglio, 3 - Tel. 70535 |  | Dott. FRANCO MENCONI<br>ARCHITETTO<br>Via M. D'Azeglio, 3 - Carrara |  |
| proprietario<br><b>FIGLIE DI GESU'</b>   |  | progettista<br><b>FIGLIE DI GESU'</b>                               |  |
| opera<br><b>COLONIA MARINA<br/>         "REGINA PACIS"<br/>         Marina di Carrara</b>                                                                             |  | oggetto<br><b>NUOVA SISTEMAZIONE</b>                                |  |
| data<br><b>15 NOV 1977</b>   |  | scala<br><b>1:100</b>                                               |  |
| disegnatore<br><b>Figliu</b>   |  | rel.<br><b>Figliu</b>                                               |  |

**VARIANTE**  
**APPROVATO**  
 29 DIC 1977  
 CONTROLLATO  
 11 NOV 1976  
 licenza edilizia del  
 29 DIC 1977  
 ING. CAPO  
 Figliu


VARIANTE AL PROGETTO  
 Approvato dal Sindaco alle condizioni  
 indicate nel permesso di costruzione  
 n° 116 del 11 NOV 1976  
 licenza edilizia del 29 DIC 1977  
 ING. CAPO  
 Figliu



COMANDANTE PROVINCIALE  
 (Dr. Ing. S. Gianni)



PIANTA MODIFICATA

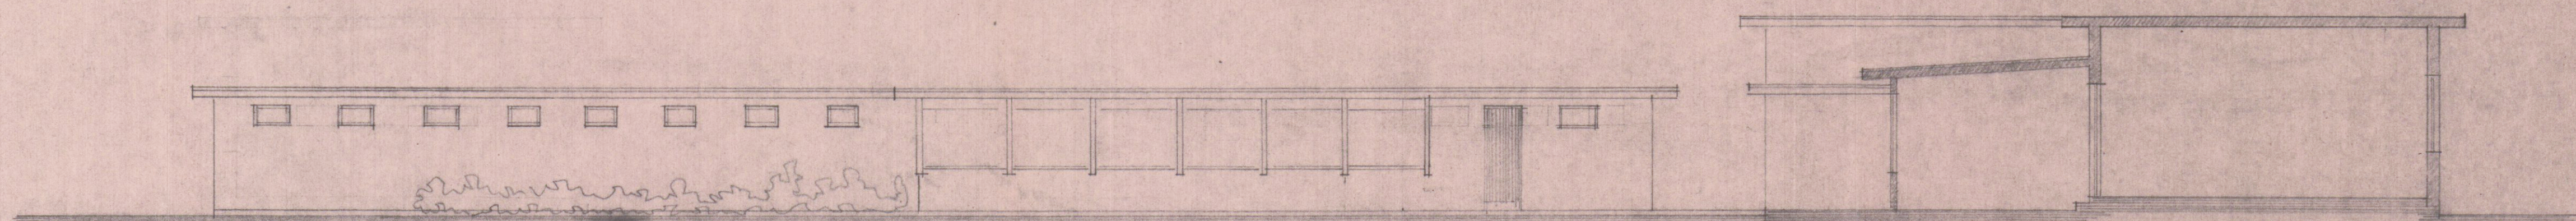

PROSPETTO INTERNO MODIFICATO



SEZIONE MODIFICATA

PROSPETTO SUD MODIFICATO