



PROGETTO DI RISTRUTTURAZIONE E RECUPERO	DATE	DRAWN Luiw
PROJECT ISTITUTO "S. CUORE" V.IE POTRIGNANO 22. CARRARA	DATE	APPROVED
DRAWING TITLE VISTE PRINCIPALI ESTERNE	SCALE 1:100	DWG. N. LM/001 6

ISTITUTO EDUCATIVO ASSISTENZIALE
"S. CUORE"
Cod. Fisc.: 92000930451
W. R. R. R.


PARERE FAVOREVOLE CONDIZIONATO
(V. Nota allegata del 04.08.90 Prot. 555/2.2.6)
IL FUNZIONARIO ESAMINATORE
V. IL COMANDANTE

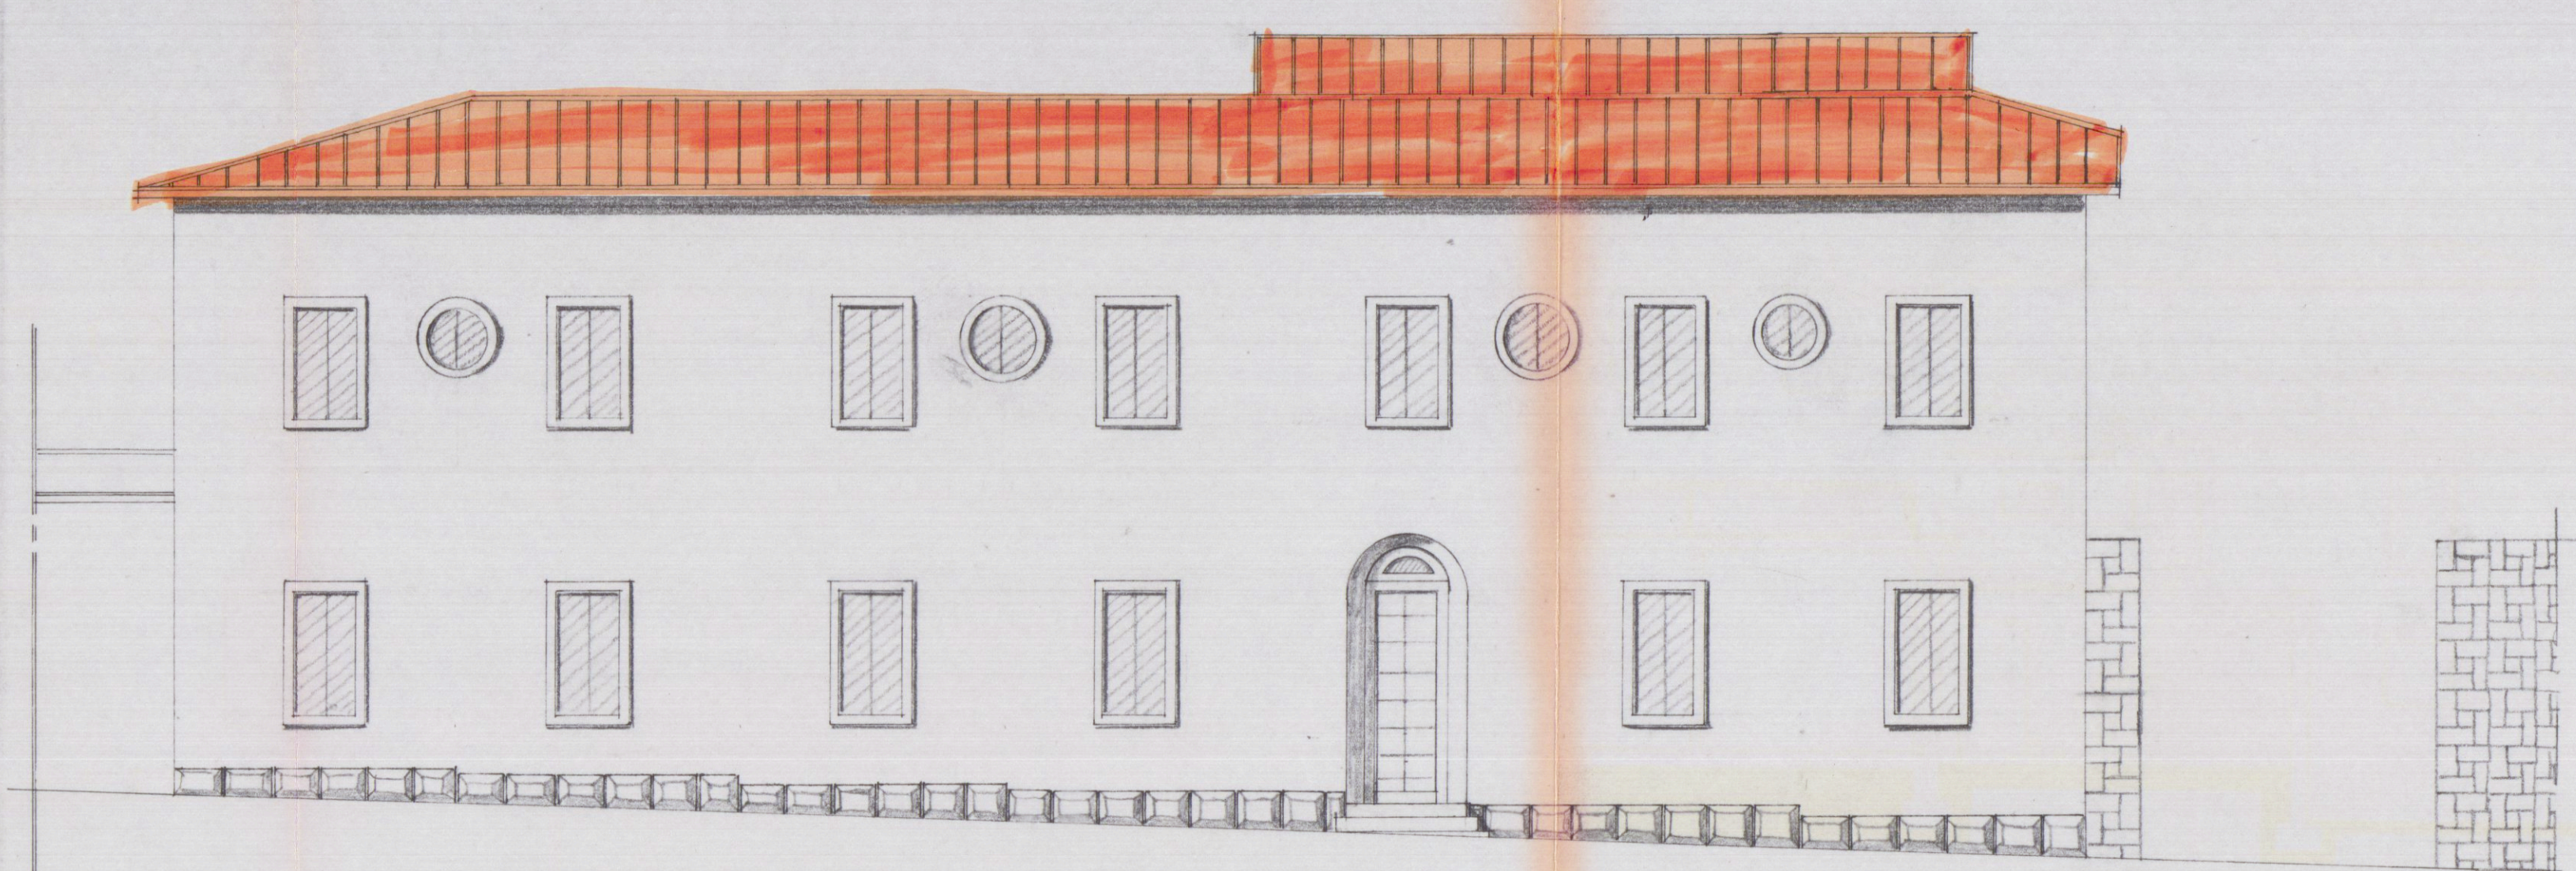


VISTA A-A (LATO NORD)

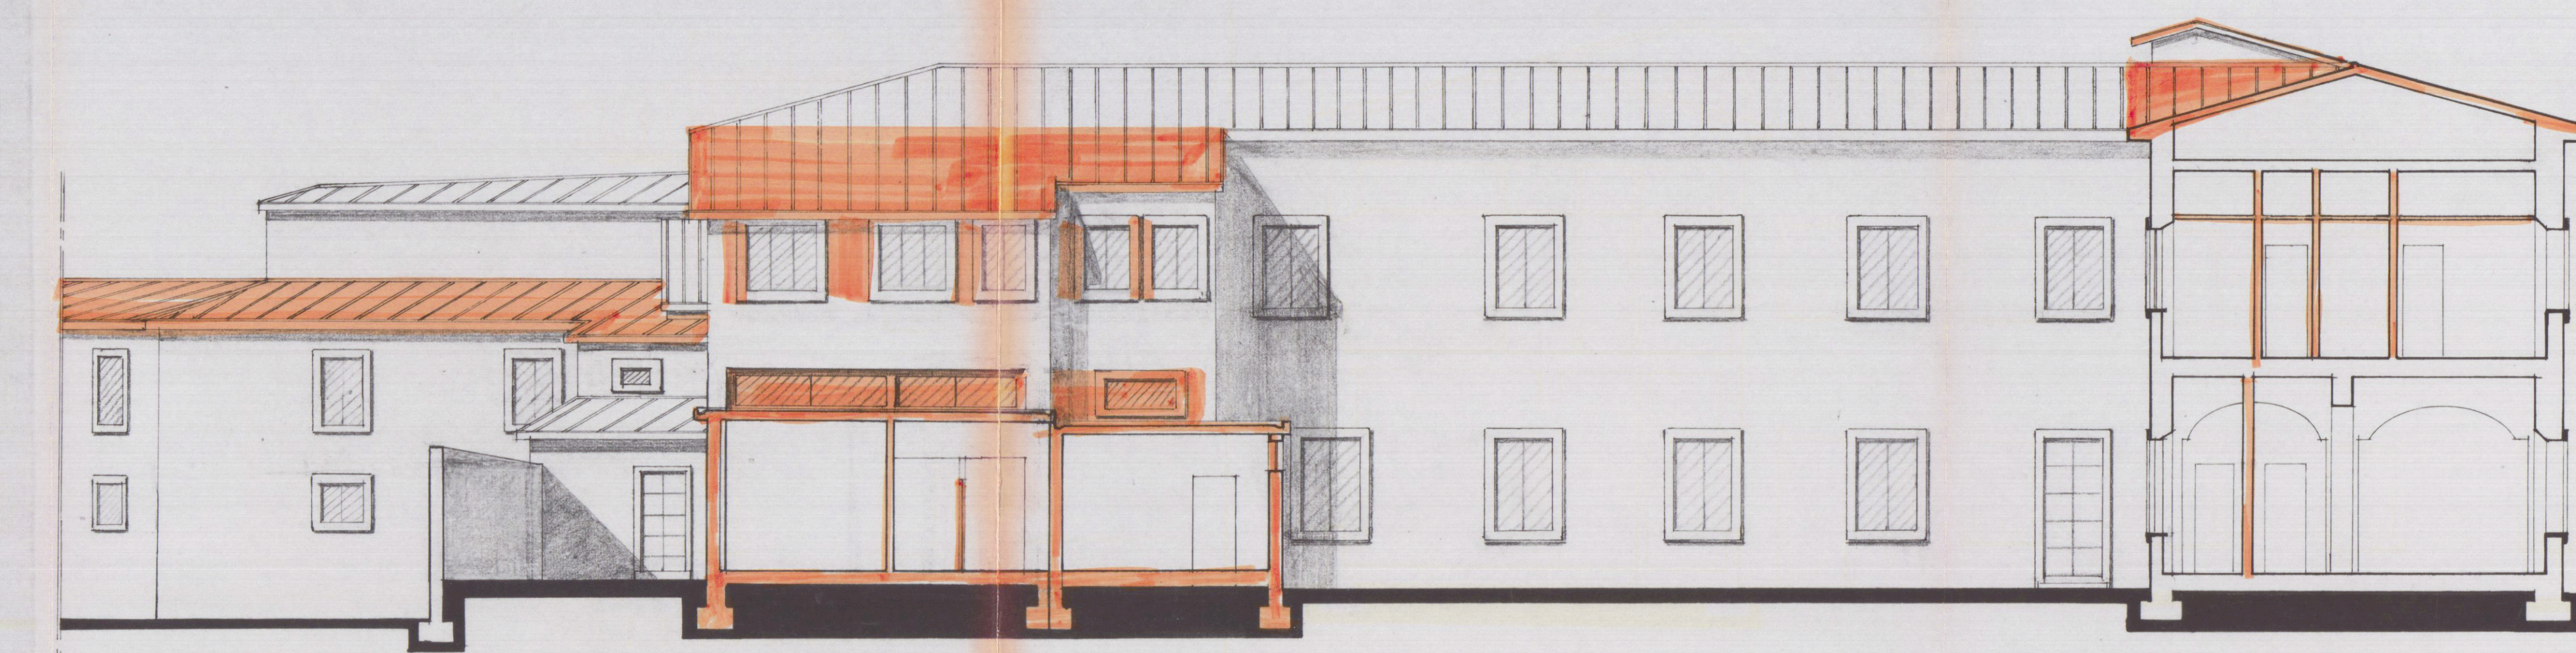

VISTA B-B (LATO EST)

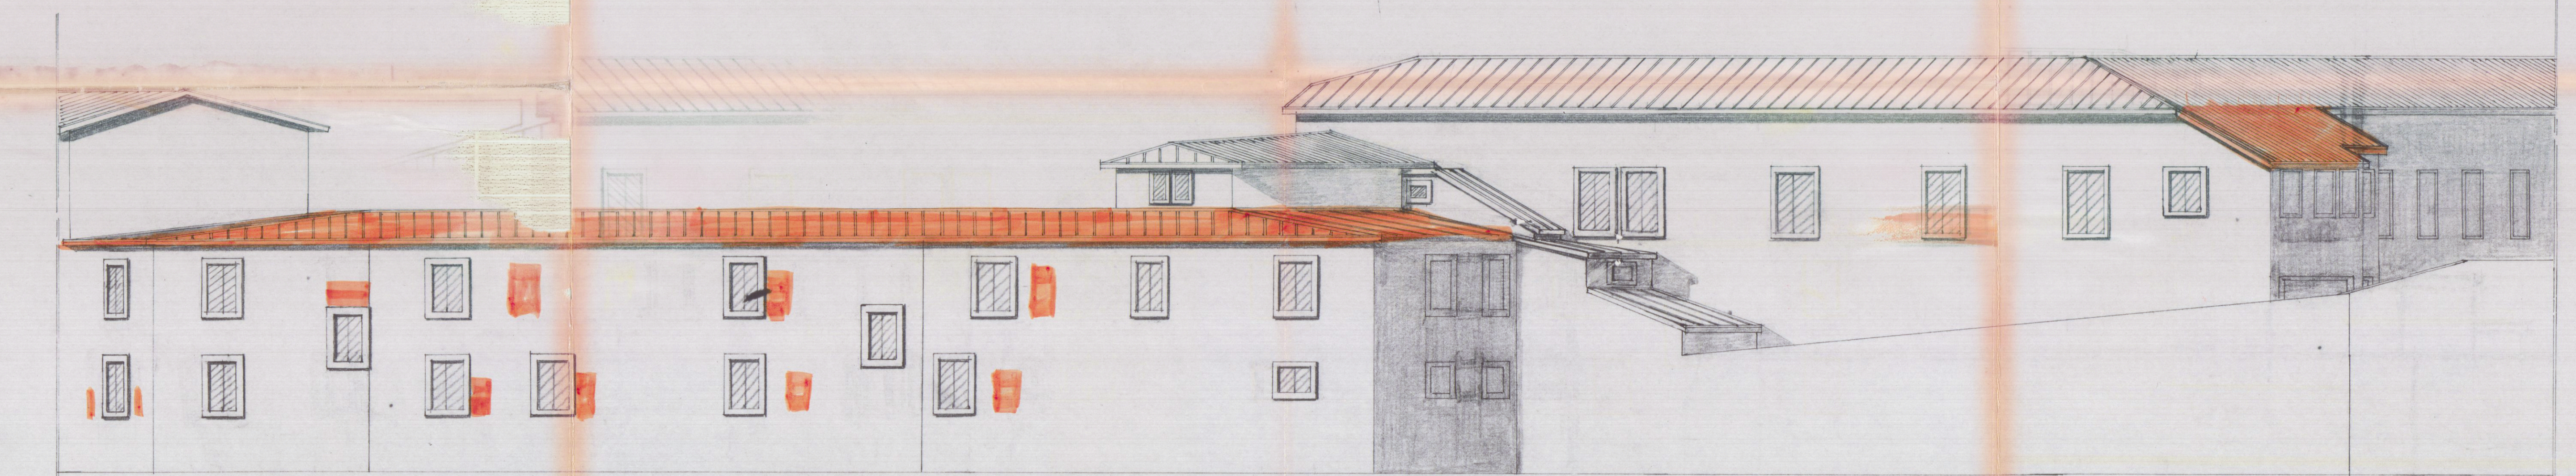

VISTA C-C (LATO SUD)

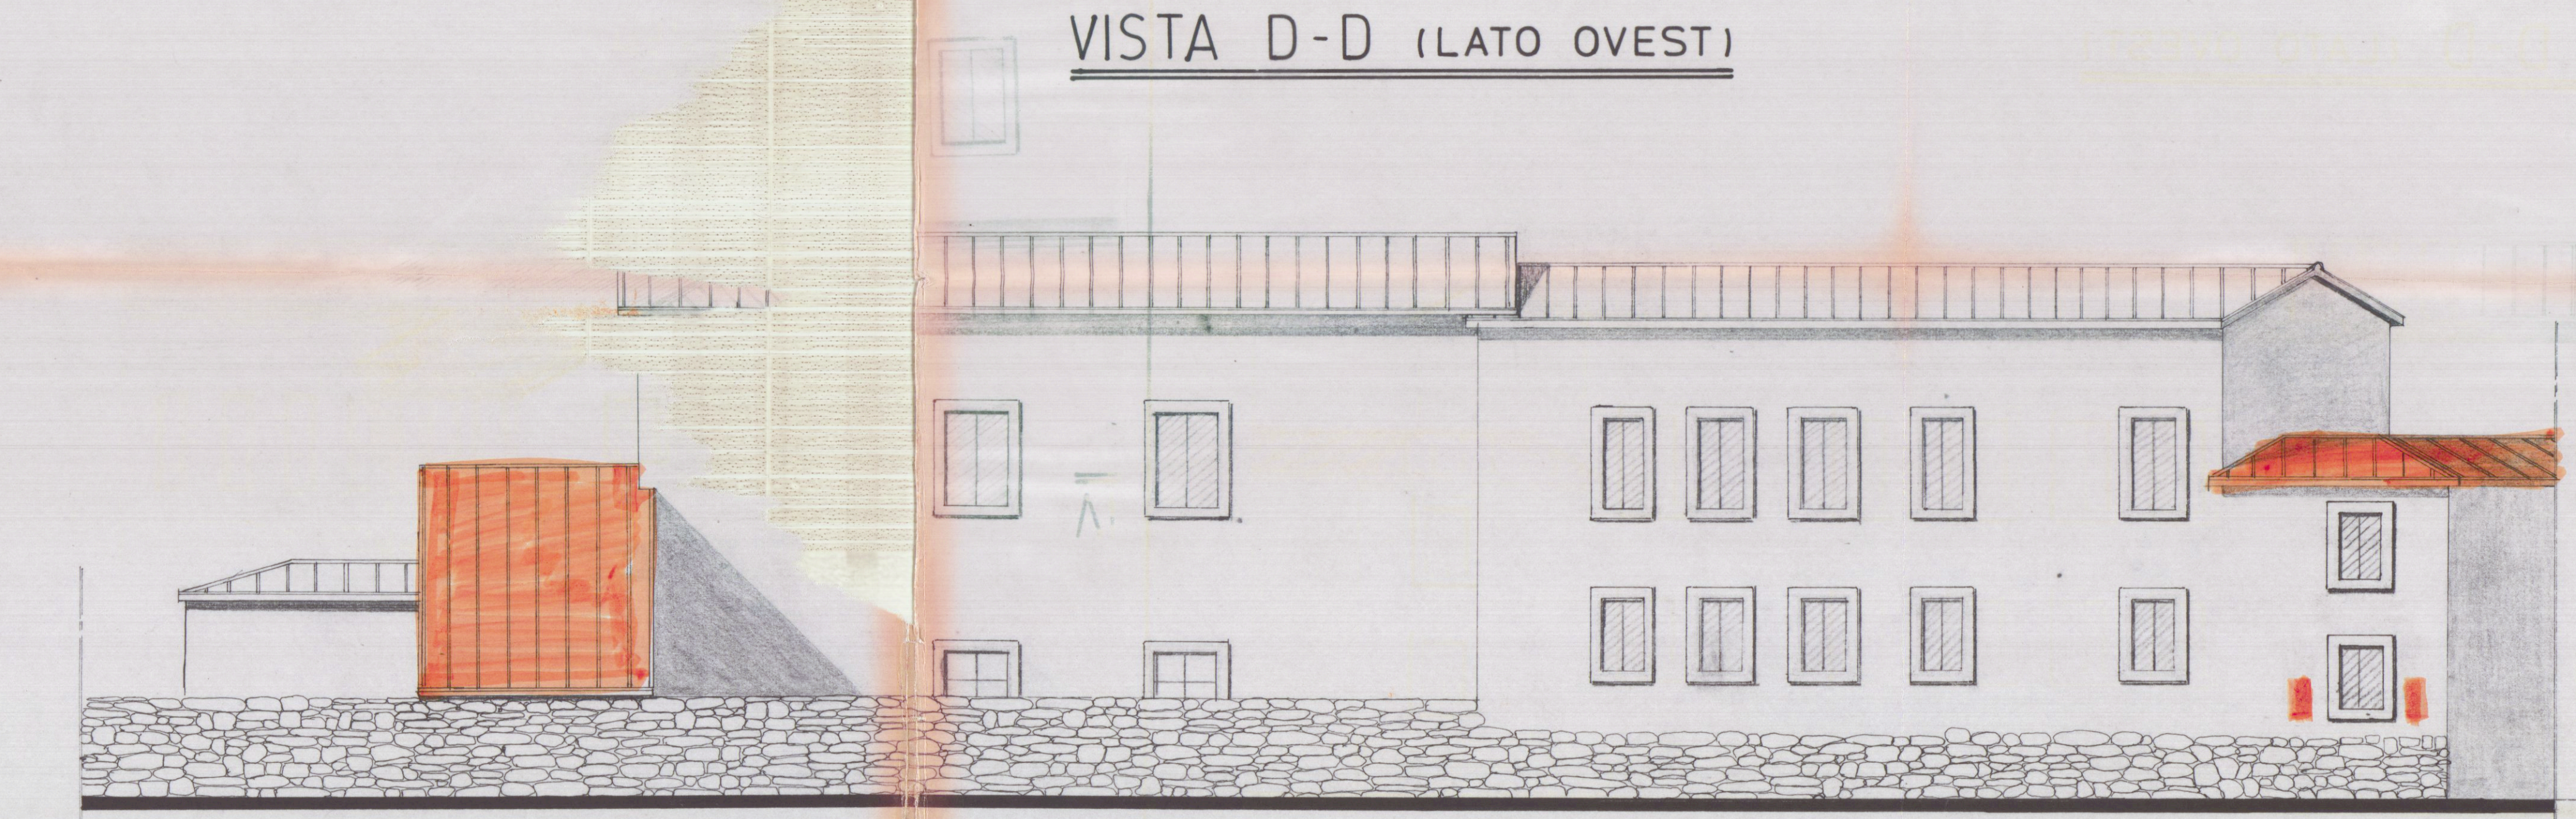

VISTA D-D (LATO OVEST)