

STUDIO TECNICO
GIUNTI Geom MAURIZIO
Via Venezia 36, 54036 - Marina di Carrara (MS)
Tel. 0585 / 785046

COMUNE DI CARRARA

OGGETTO: DOMANDA DI AUTORIZZAZIONE EDILIZIA PER I LAVORI DI COSTRUZIONE DI UN PERGOLA IN LEGNO.

UBICAZIONE: Via VENEZIA n. 36, Loc. MARINA DI CARRARA

COMMITTENTE: GIROMELLA Guido; GIROMELLA Clementina;
NORMA Ros; GIROMELLA Stefano

TAVOLA
UNICA

ELABORATI GRAFICI
STATO ATTUALE / STATO DA PROGETTO

SCALA:
1 / 50

IL TECNICO

IL PROPRIETARIO



APPROVATO

COMUNE DI CARRARA
12 DIC. 2000

ESTRATTO DI MAPPA

COMUNE DI CARRARA

Foglio: 101
Mappali: 657 - 658
Scala: 1/1000

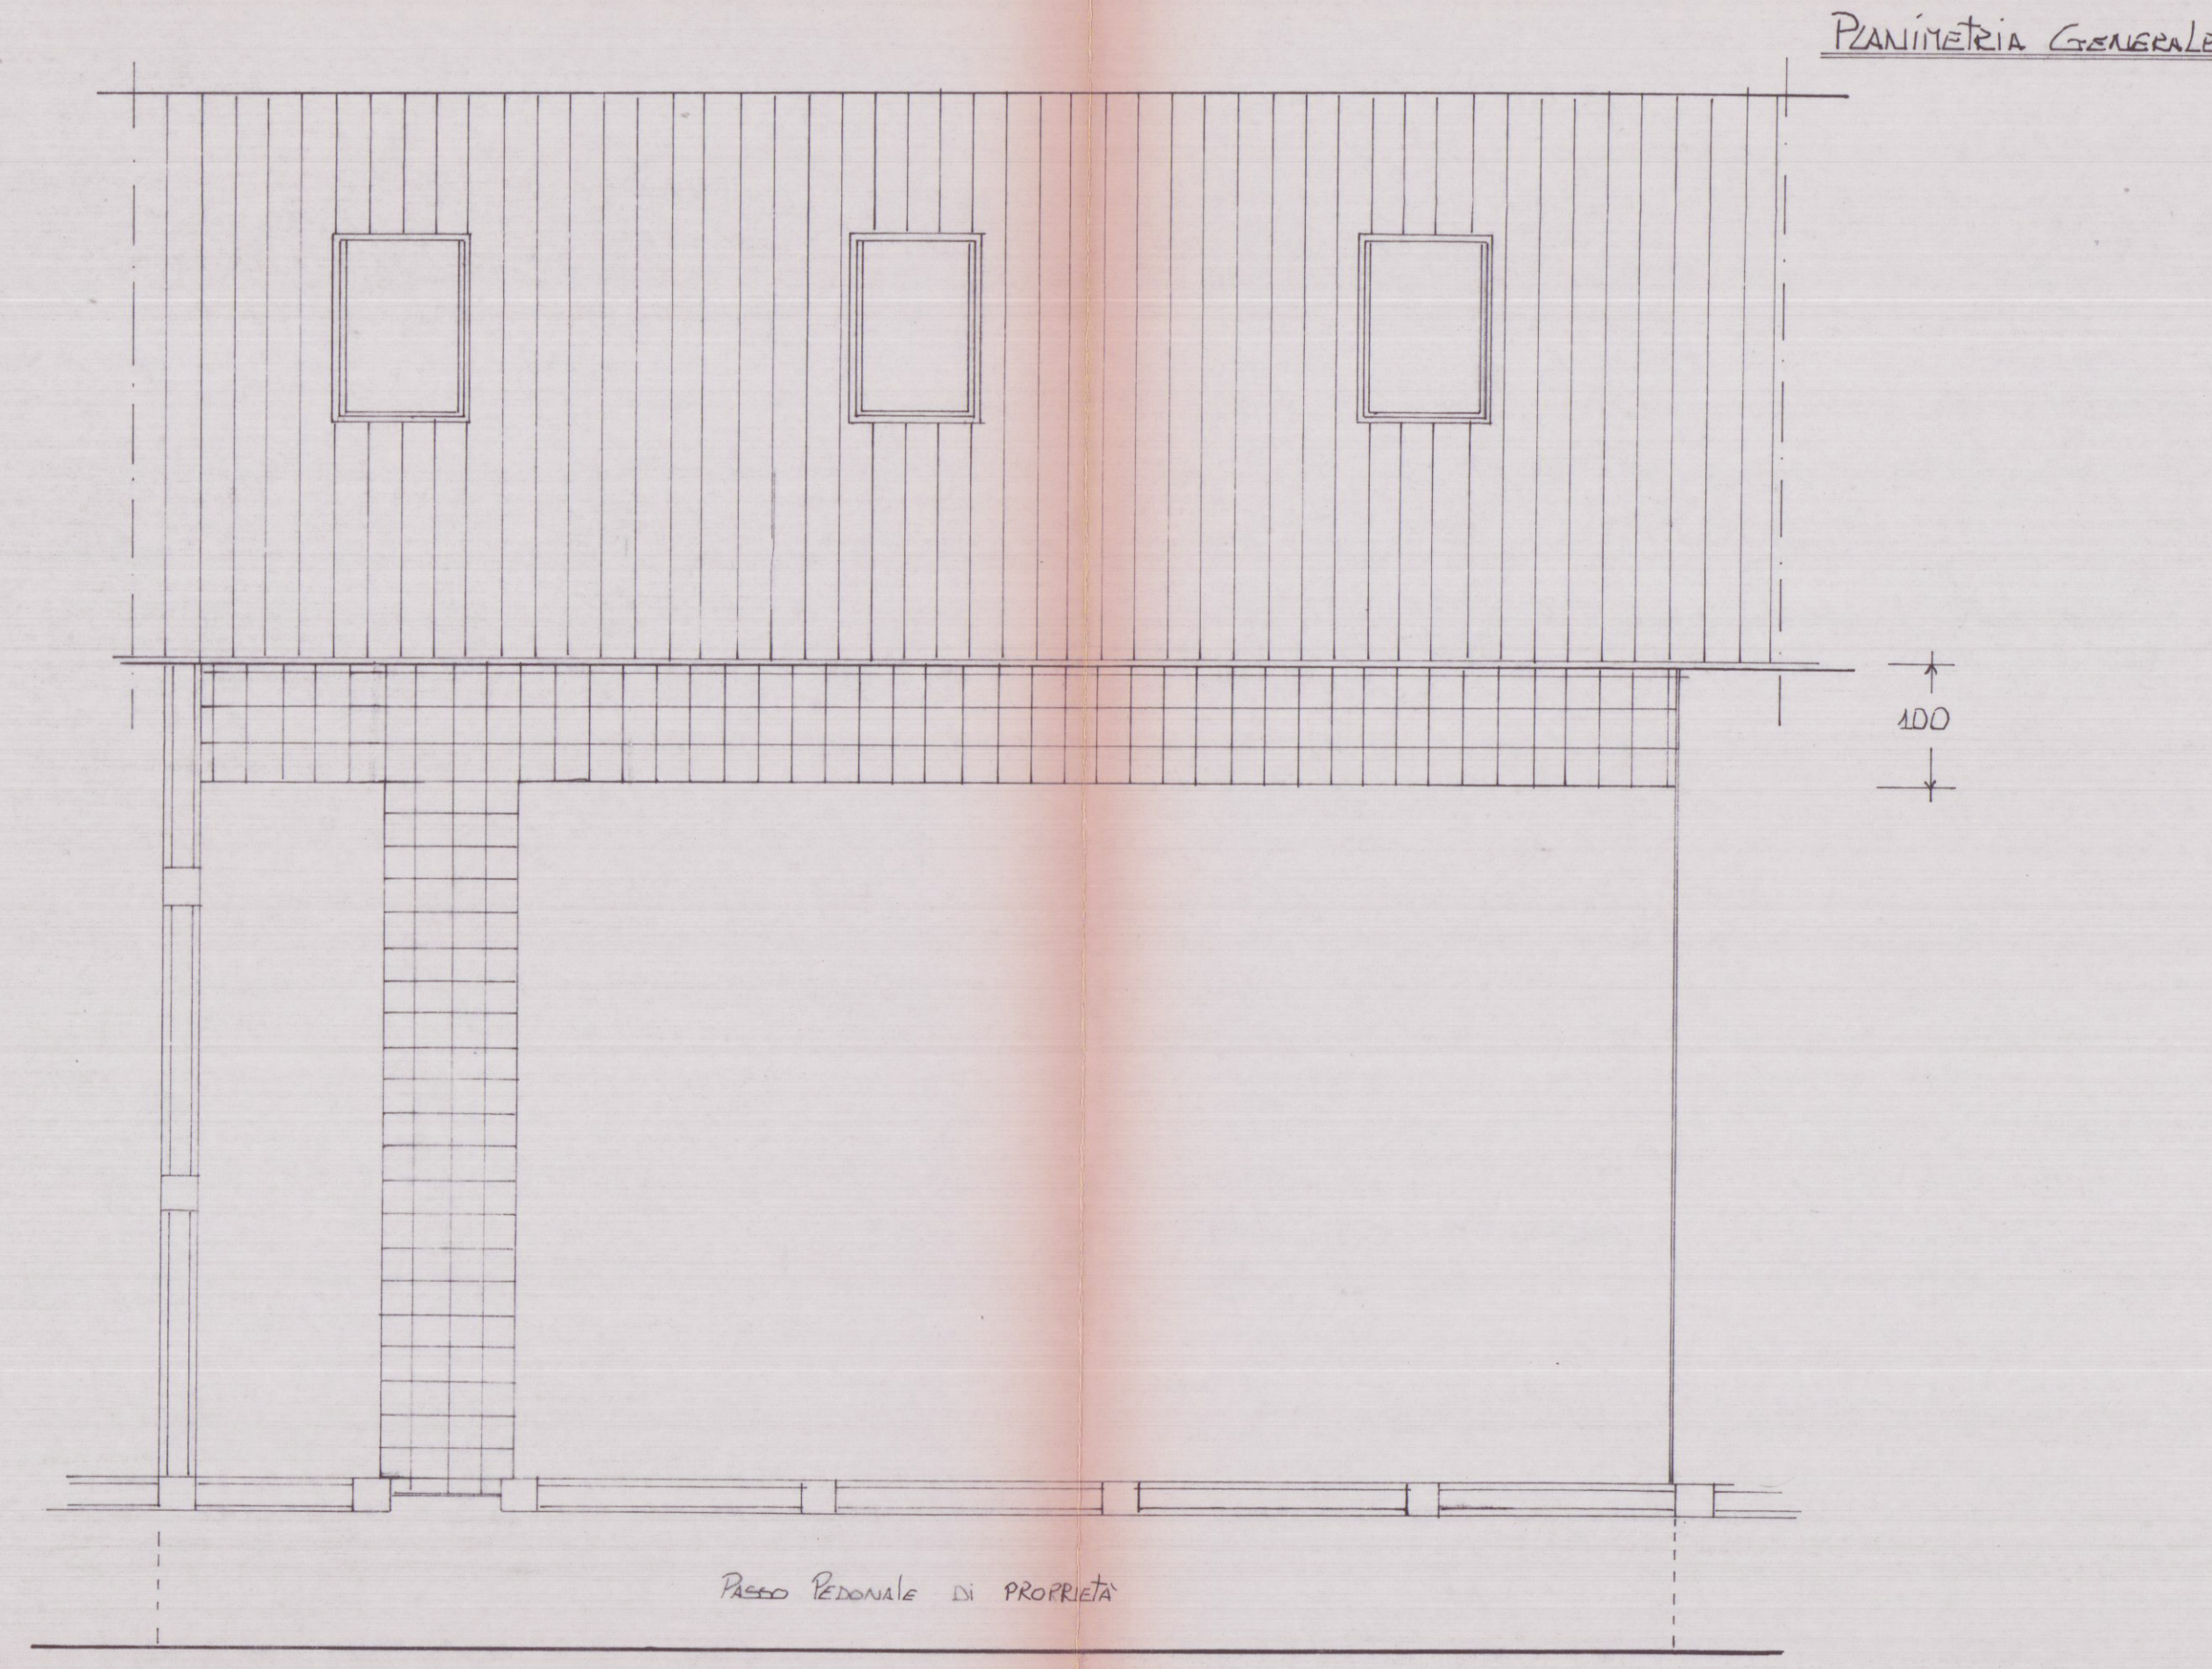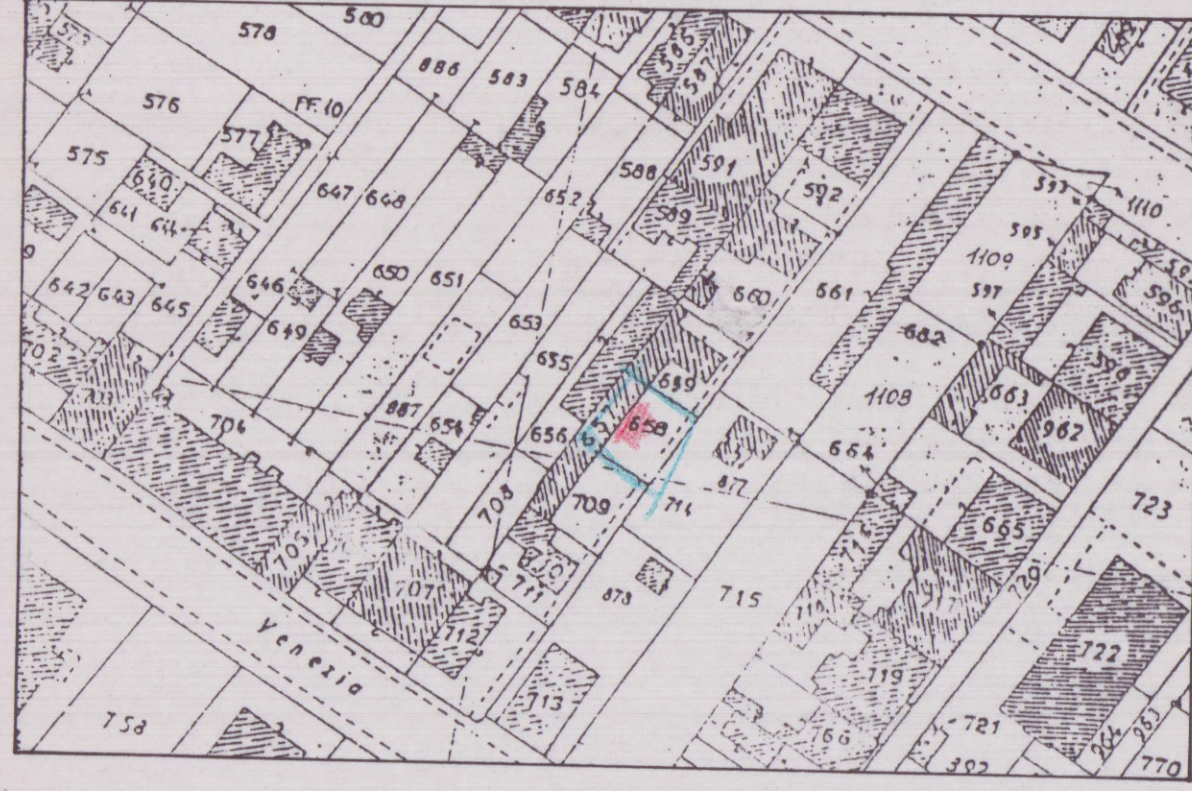

STATO ATTUALE

STATO DA PROGETTO

SVILUPPO PLANIMETRICO
scala 1/200

